


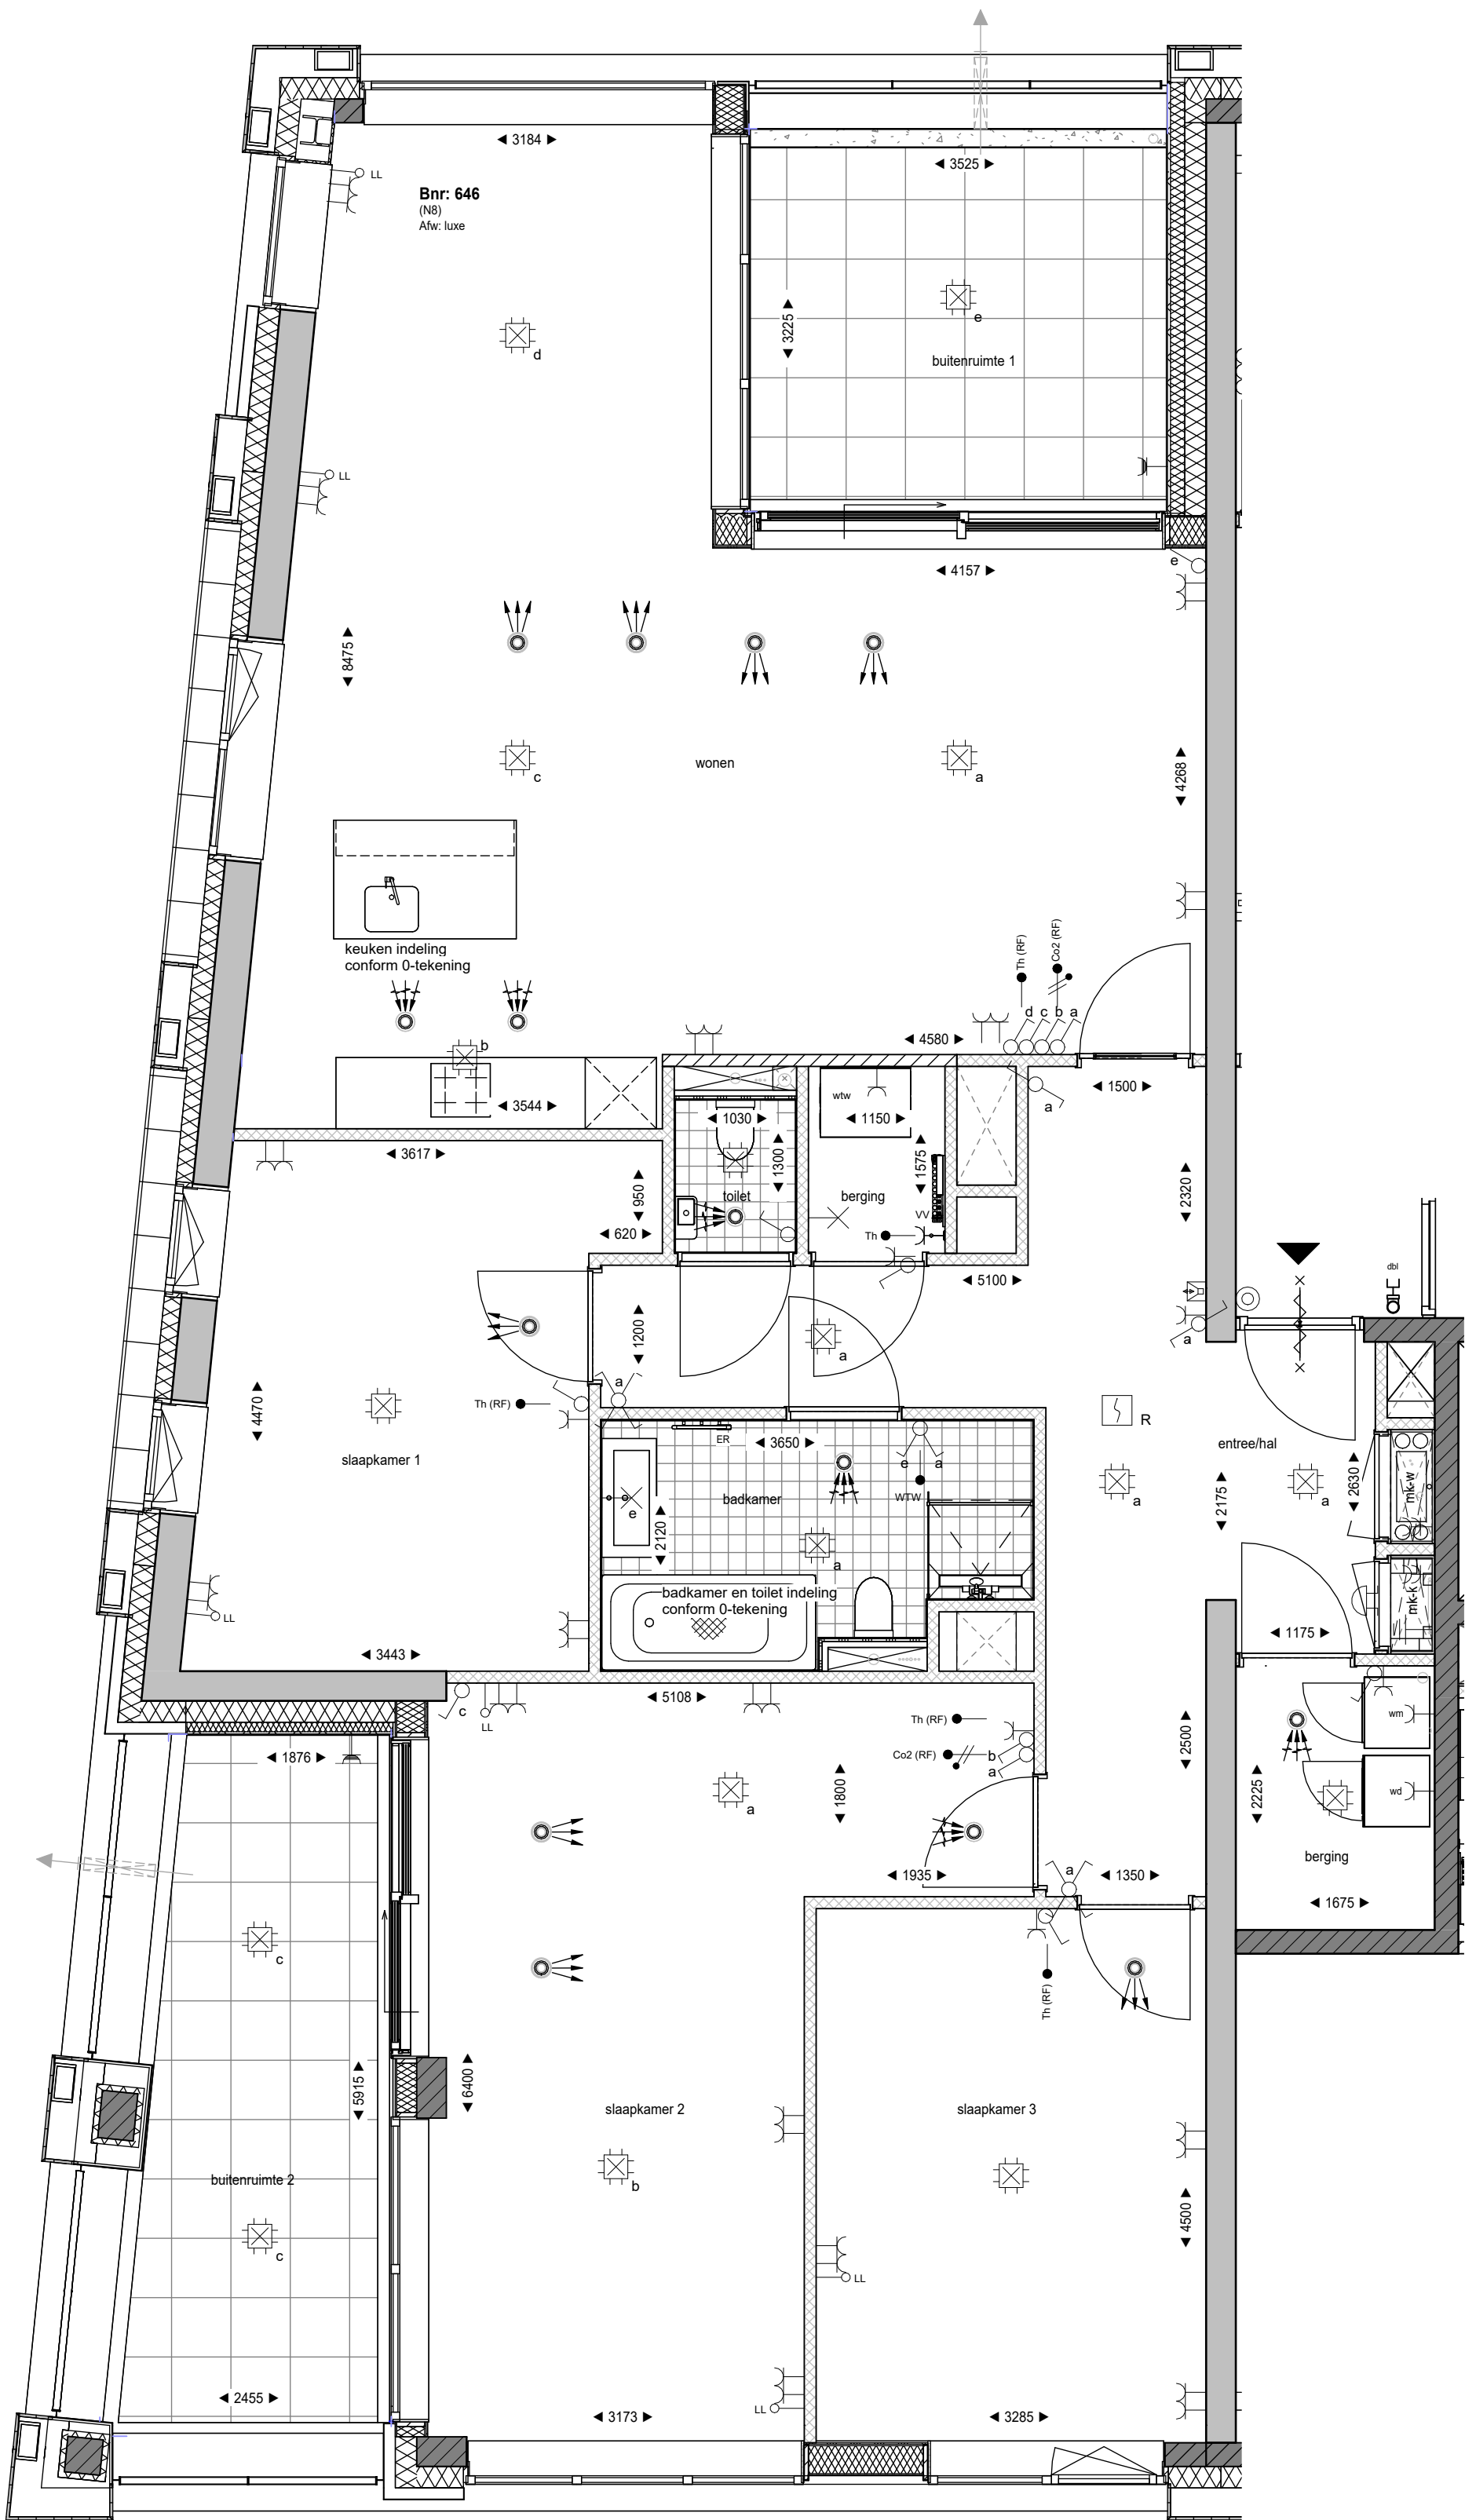

RENVOOI

	Prefab betonnen gevelement		Entree woning
	Prefab betonwand		Tegelwerk, afmeting conform verkoop technische omschrijving
	Betonwand		Tegelwerk op afschot t.p.v douchehoek
	Kalkzandsteen		Fontein
	HSB element, Rc conform Beng berekening		Wastafel
	Isolatie, Rc conform Beng berekening		Toilet / wandcloset
	Metal-studwand woningscheiding		dbi Droge blusleiding, vultpunt / afnamepunt
	Lichte scheidingwand - metal-stud		hwa Hemel water afvoer
	Lichte scheidingwand - cellenbeton		bwl Brandweerlift
	Voorzetwand geïsoleerd		keuken of badopstelling optioneel
	Deur 60 minuten brandwerend		
	Deur 30 minuten brandwerend		
	Zelfsluitende deur 60 minuten brandwerend		
	Zelfsluitende deur 30 minuten brandwerend		

ALGEMEEN

De maten op de tekening zijn indicatief en aangegeven in millimeters, hieraan kunnen geen rechten worden ontleend. In werkelijkheid kunnen de maten afwijken.

De installaties en installatieruimte zijn ter indicatie, de positie en afmetingen kunnen nog afwijken t.o.v. de definitieve gekozen installaties en schachten door de installateur.

Schaal 1 op 1 afgedrukt.

Aantal en positie verlichtingsarmaturen volgens berekening en eisen politiekeurmerk.


Aantal en positie rookmelders volgens bouwbesluit.

Alle afwerkingen, afmetingen, materialisatie en posties, zoals omschreven in de verkoop technische omschrijving gaan voor het tekenwerk.

RENVOOI ELEKTRA

	Aansluitpunt licht plafond		Rookmelder
	Aansluitpunt wandlicht		Beldrukker
	Schakelaar enkelpolig		Bel/schel
	Wissel schakelaar		Videfoon toestel
	Serie schakelaar		Wandcontactdoos enkelvoudig spatwaterdicht
	Kruis schakelaar		Afzuigrooster WTW
	Wandcontactdoos enkelvoudig		Inblaasrooster WTW
	Wandcontactdoos twee-voudig horizontaal		WTW WTW ventilatie unit
	Wandcontactdoos twee-voudig verticaal		MV Mechanische ventilatie unit
	Aansluitpunt Co ² detectie		ER Radiator (elektrisch)
	Aansluitpunt bediening WTW		WM Wasmachine
	Aansluitpunt thermostaat		WD Wasdroger
	Loze leiding		

Scarlet (NO)
bouwnummer: 646
Derde verdieping 9.450+P

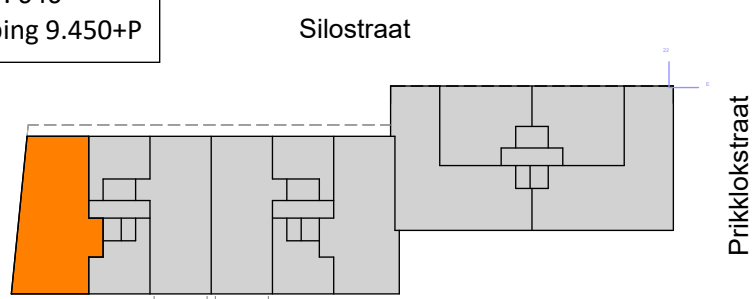

project: 501100283
Nijmegen, Netherlands



onderdeel: verkooptekening bnr 646
(formaat) schaal: (A1 staand) 1:50

datum: 03-07-2026
wijziging:
project nr: 501100283
tekening nr: VK-646

status: Definitief
fase: VK