
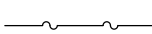
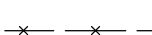


## SITUATIETEKENING

KADASTRALE GEMEENTE : DRONTEN  
SECTIE : B  
NUMMER : 4973 (gedeeltelijk)  
SCHAAL : 1:500  
DATUM : 20-01-2025

## Legenda

|                                                                                    |                                     |
|------------------------------------------------------------------------------------|-------------------------------------|
|  | perceelsgrens                       |
|  | bebouwing                           |
|  | optie uitbouw                       |
|  | grens tuin privé gebruik            |
|  | garage/berging                      |
|  | locatie voordeur                    |
|  | poortdeur met instandhoudingsplicht |
|  | gezamenlijk achterpad               |
|  | haag (laag)                         |
|  | haag (hoog)                         |
|  | hekwerk met heder 1,8m hoog         |
|  | parkeerplaats op eigen terrein      |

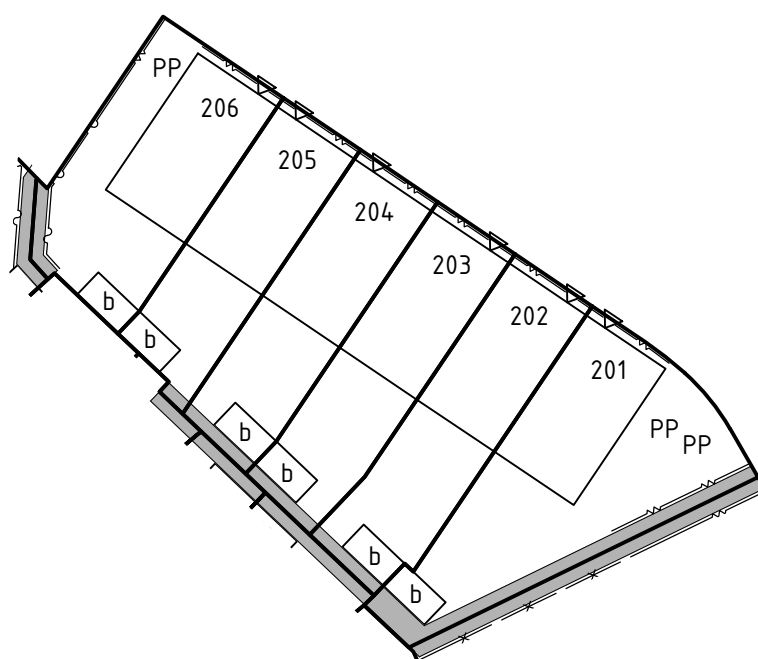

Bouwkavel 201 t/m 206  
Swifterbant, 't Luwe Land

BPD Ontwikkeling

