
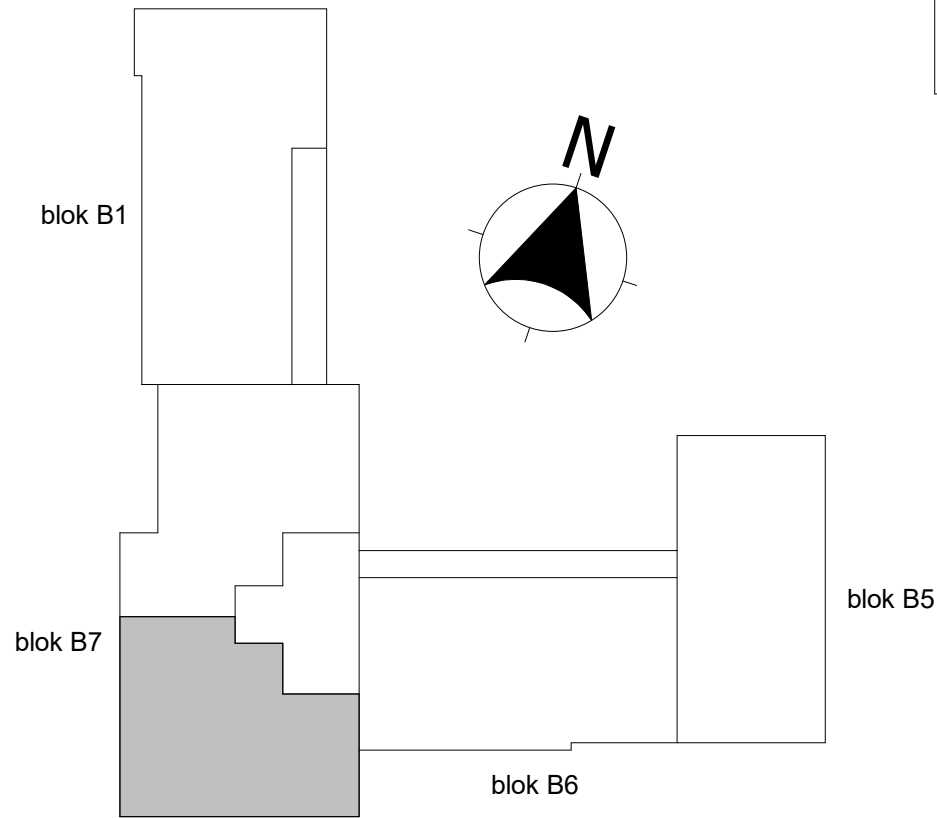


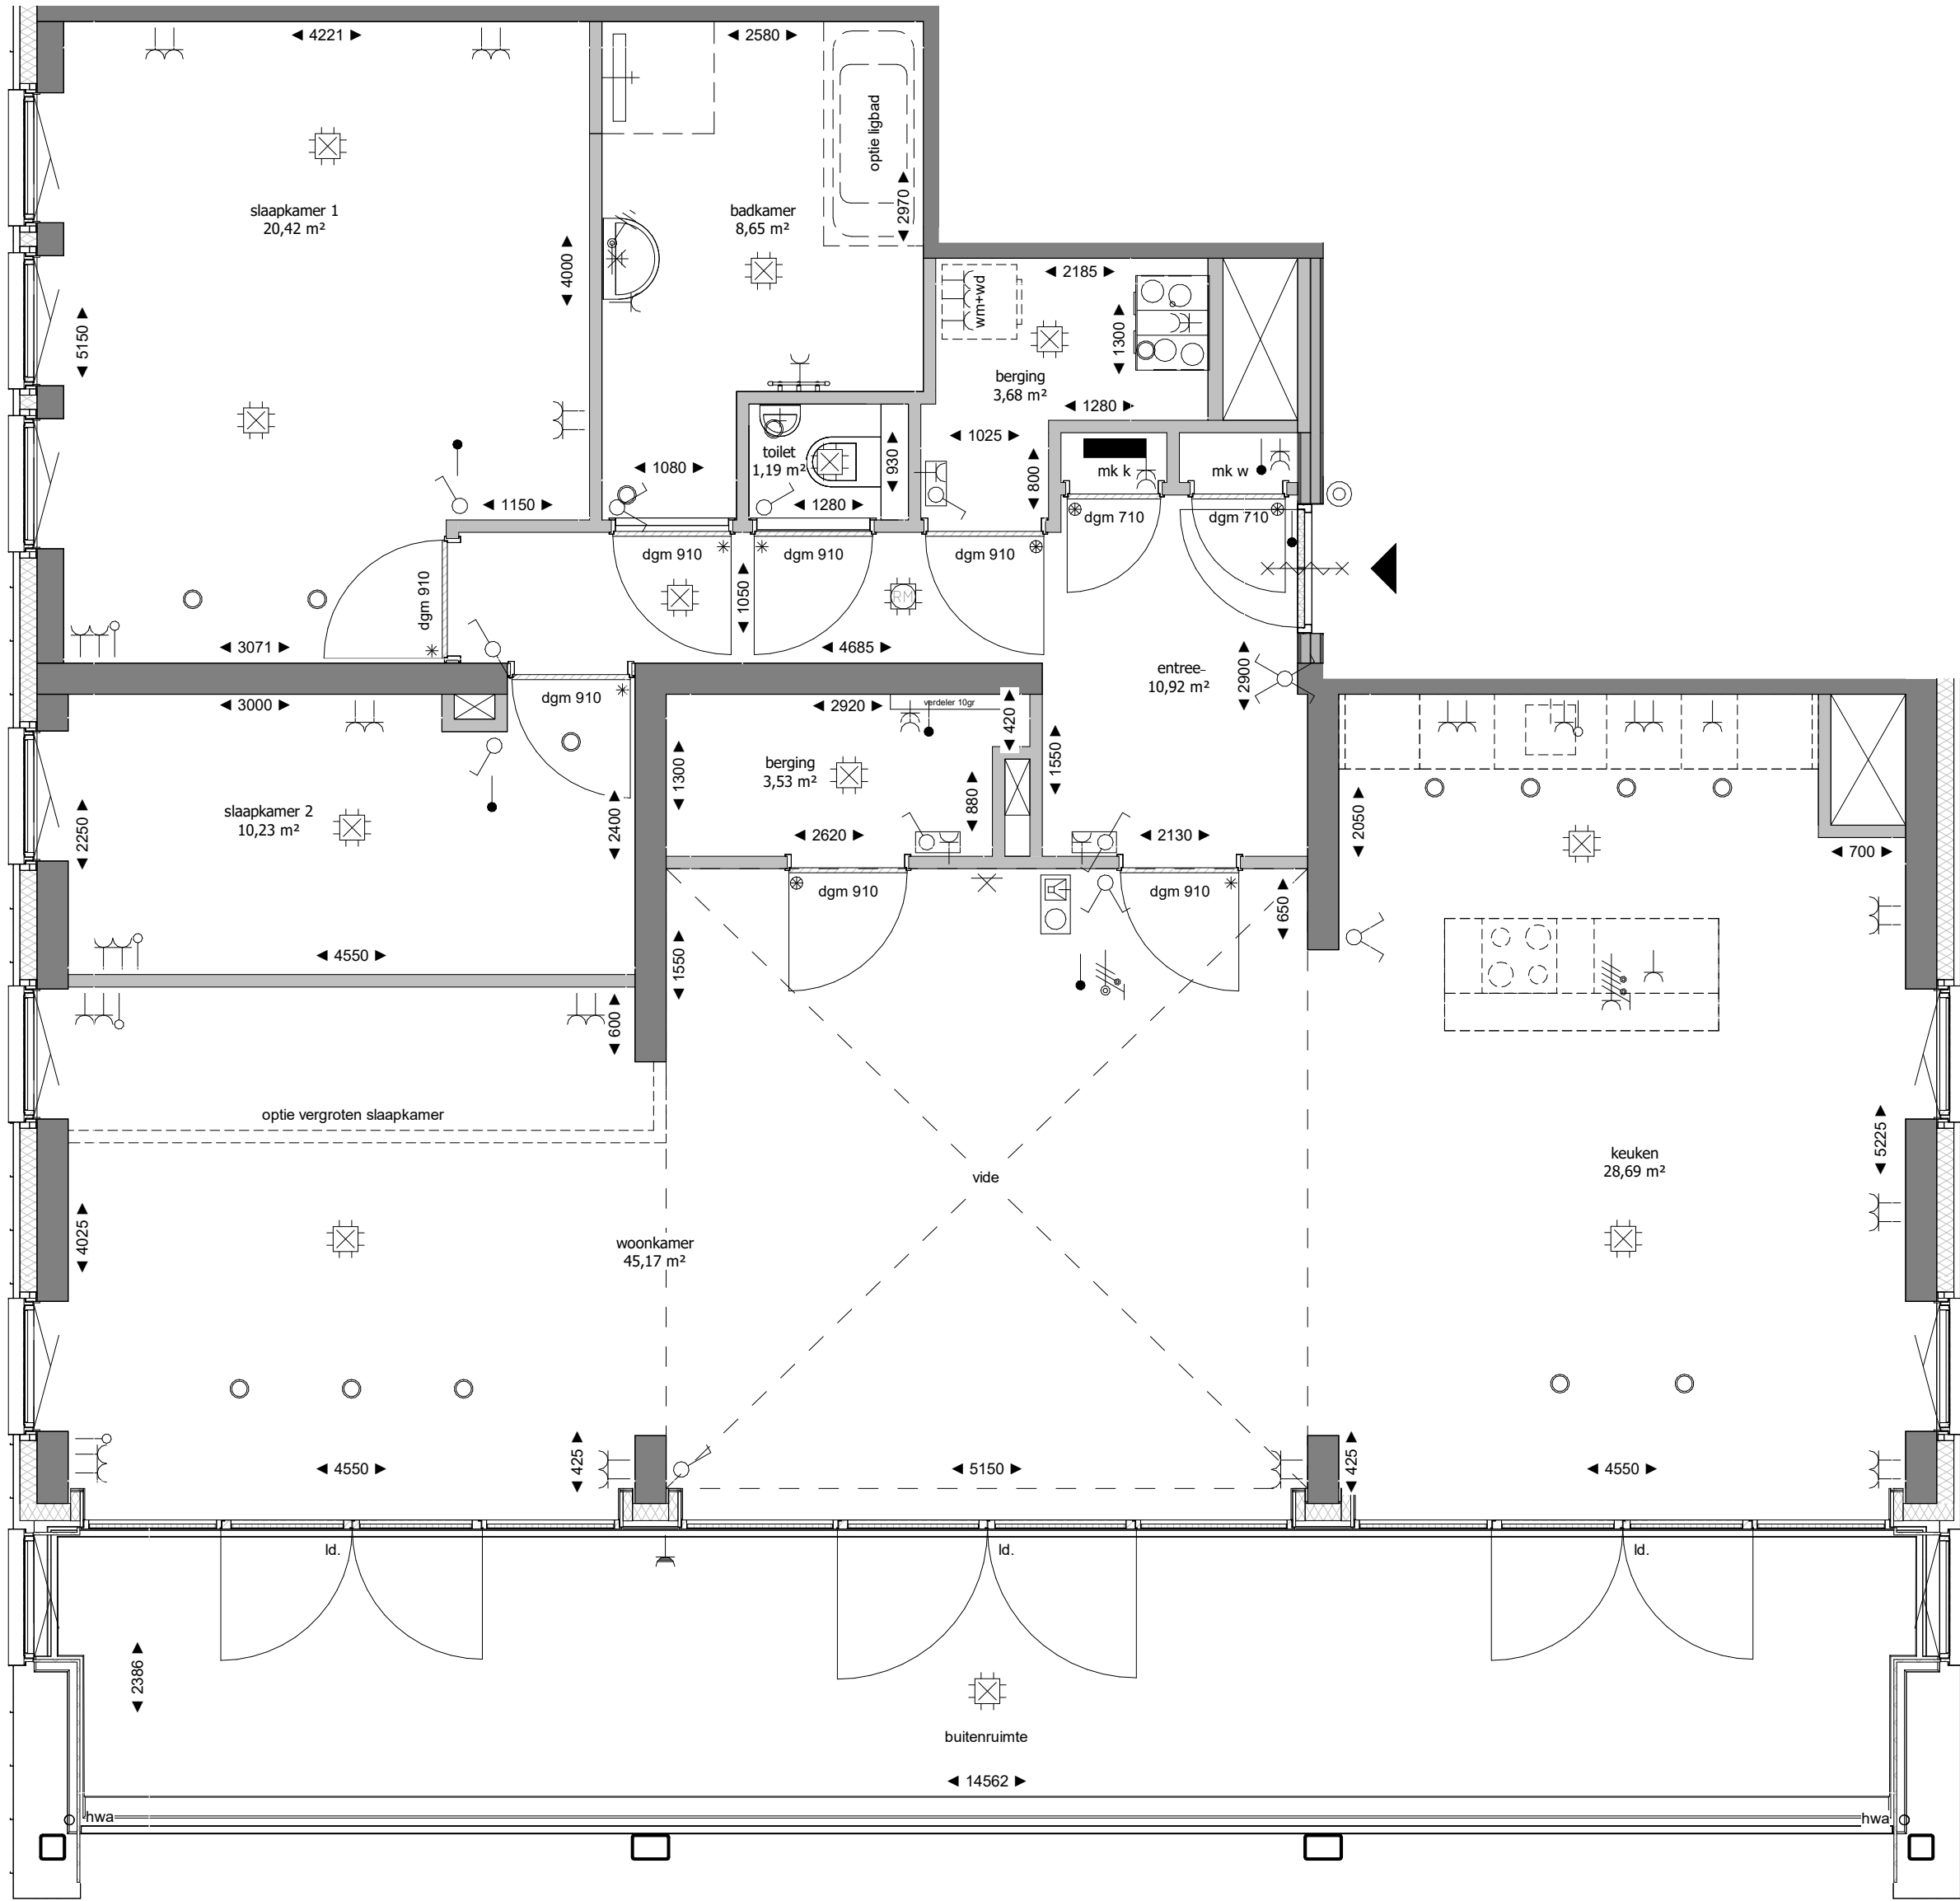

RENVOOI ELEKTRA			
	Bediening WTW		Aansluitpunt licht
	Aansluitpunt niet bedraad		Aardingspunt
	Bel		Rookmelder
	Centraaldoos met lichtpunt		Contactdoos 1-voudig met beschermingscontact
	Contactdoos 1-voudig met beschermingscontact, waterdicht		Contactdoos 2-voudig met beschermingscontact
	Contactdoos 2-voudig met beschermingscontact in 2 inbouwdozen		Contactdoos, perilex
	Schakelaar, wissel-		Schakelaar, serie-
	Druknop		Thermostaatleiding, bedraad
	Raam 2-voudig		Bij de toegangsdeur, aansluitpunt vrijloopdranger
	Schakelaar, 1-polig		Groepenkast
	Videofoon		
Hoogte schakelmateriaal indien niet anders aangegeven			
Omschrijving		Hoogte	
Wandcontactdozen verblijfsruimten		300+	
Schakelaars, combinatie wcd		1050+	
Wandcontactdozen boven aanrechtblad		1200+	
Wandcontactdozen t.p.v. wastafel		1050+	

RENVOOI INSTALLATIES	
	Ventil luchttoevoer en luchtafvoer plafond mv-installatie
	Vloerverdeler (voorzien van omkasting)
	Badkamer radiator

RENVOOI ALGEMEEN	
- maatvoering in mm	
- kozijn profielen zijn schematisch weergegeven en kunnen afwijken in maatvoering en uitvoering	
- indeling keuken conform keukentekening	
- leidingen installaties in bergingen in het zicht	
- alle loze leidingen voorzien van controledraad, afgemonteerd met inzetplaat	

RENVOOI BOUWKUNDIG	
	metselwerk
	isolatie
	metalstud voorzetwand
	metalstud woningscheidend
	constructieve wand
	lichte scheidingswand
	bovenlicht binnenkozijn glas
	bovenlicht binnenkozijn paneel
	binnenkozijn zonder bovenlicht
	Id. loopdeur
	verlaagd plafond
	vl. vloerluik

Verantwoording schematische tekening
Deze tekening is nauwkeurig en met zorg samengesteld. Wij moeten echter een voorbehoud maken ten aanzien van wijzigingen die vanuit overheid en/of nutsbedrijven worden opgelegd. Tevens wordt er voorbehoud gemaakt ten aanzien van geringe afwijkingen. De ondernemer is gerechtigd tijdens de (af)bouw wijzigingen in het plan aan te brengen waarvan de noodzakelijkheid bij de uitvoering blijkt. Deze wijzigingen mogen geen afbreuk doen aan de waarde, kwaliteit, het uiterlijk aanzien en de bruikbaarheid van de woningen en het gebouw. De wijzigingen zullen geen van de partijen enig recht geven tot het vragen van verrekening.

Bouwnummer 142

fase	VERKOOPTEKENINGEN
type	B7_J
typenummer	B7.07.02
schaal	1:50
formaat	A2 verlengd
bladnummer	VK-B7.142
datum	25-05-2026
project	Blok B7 Pelmolenspad Hoorn