


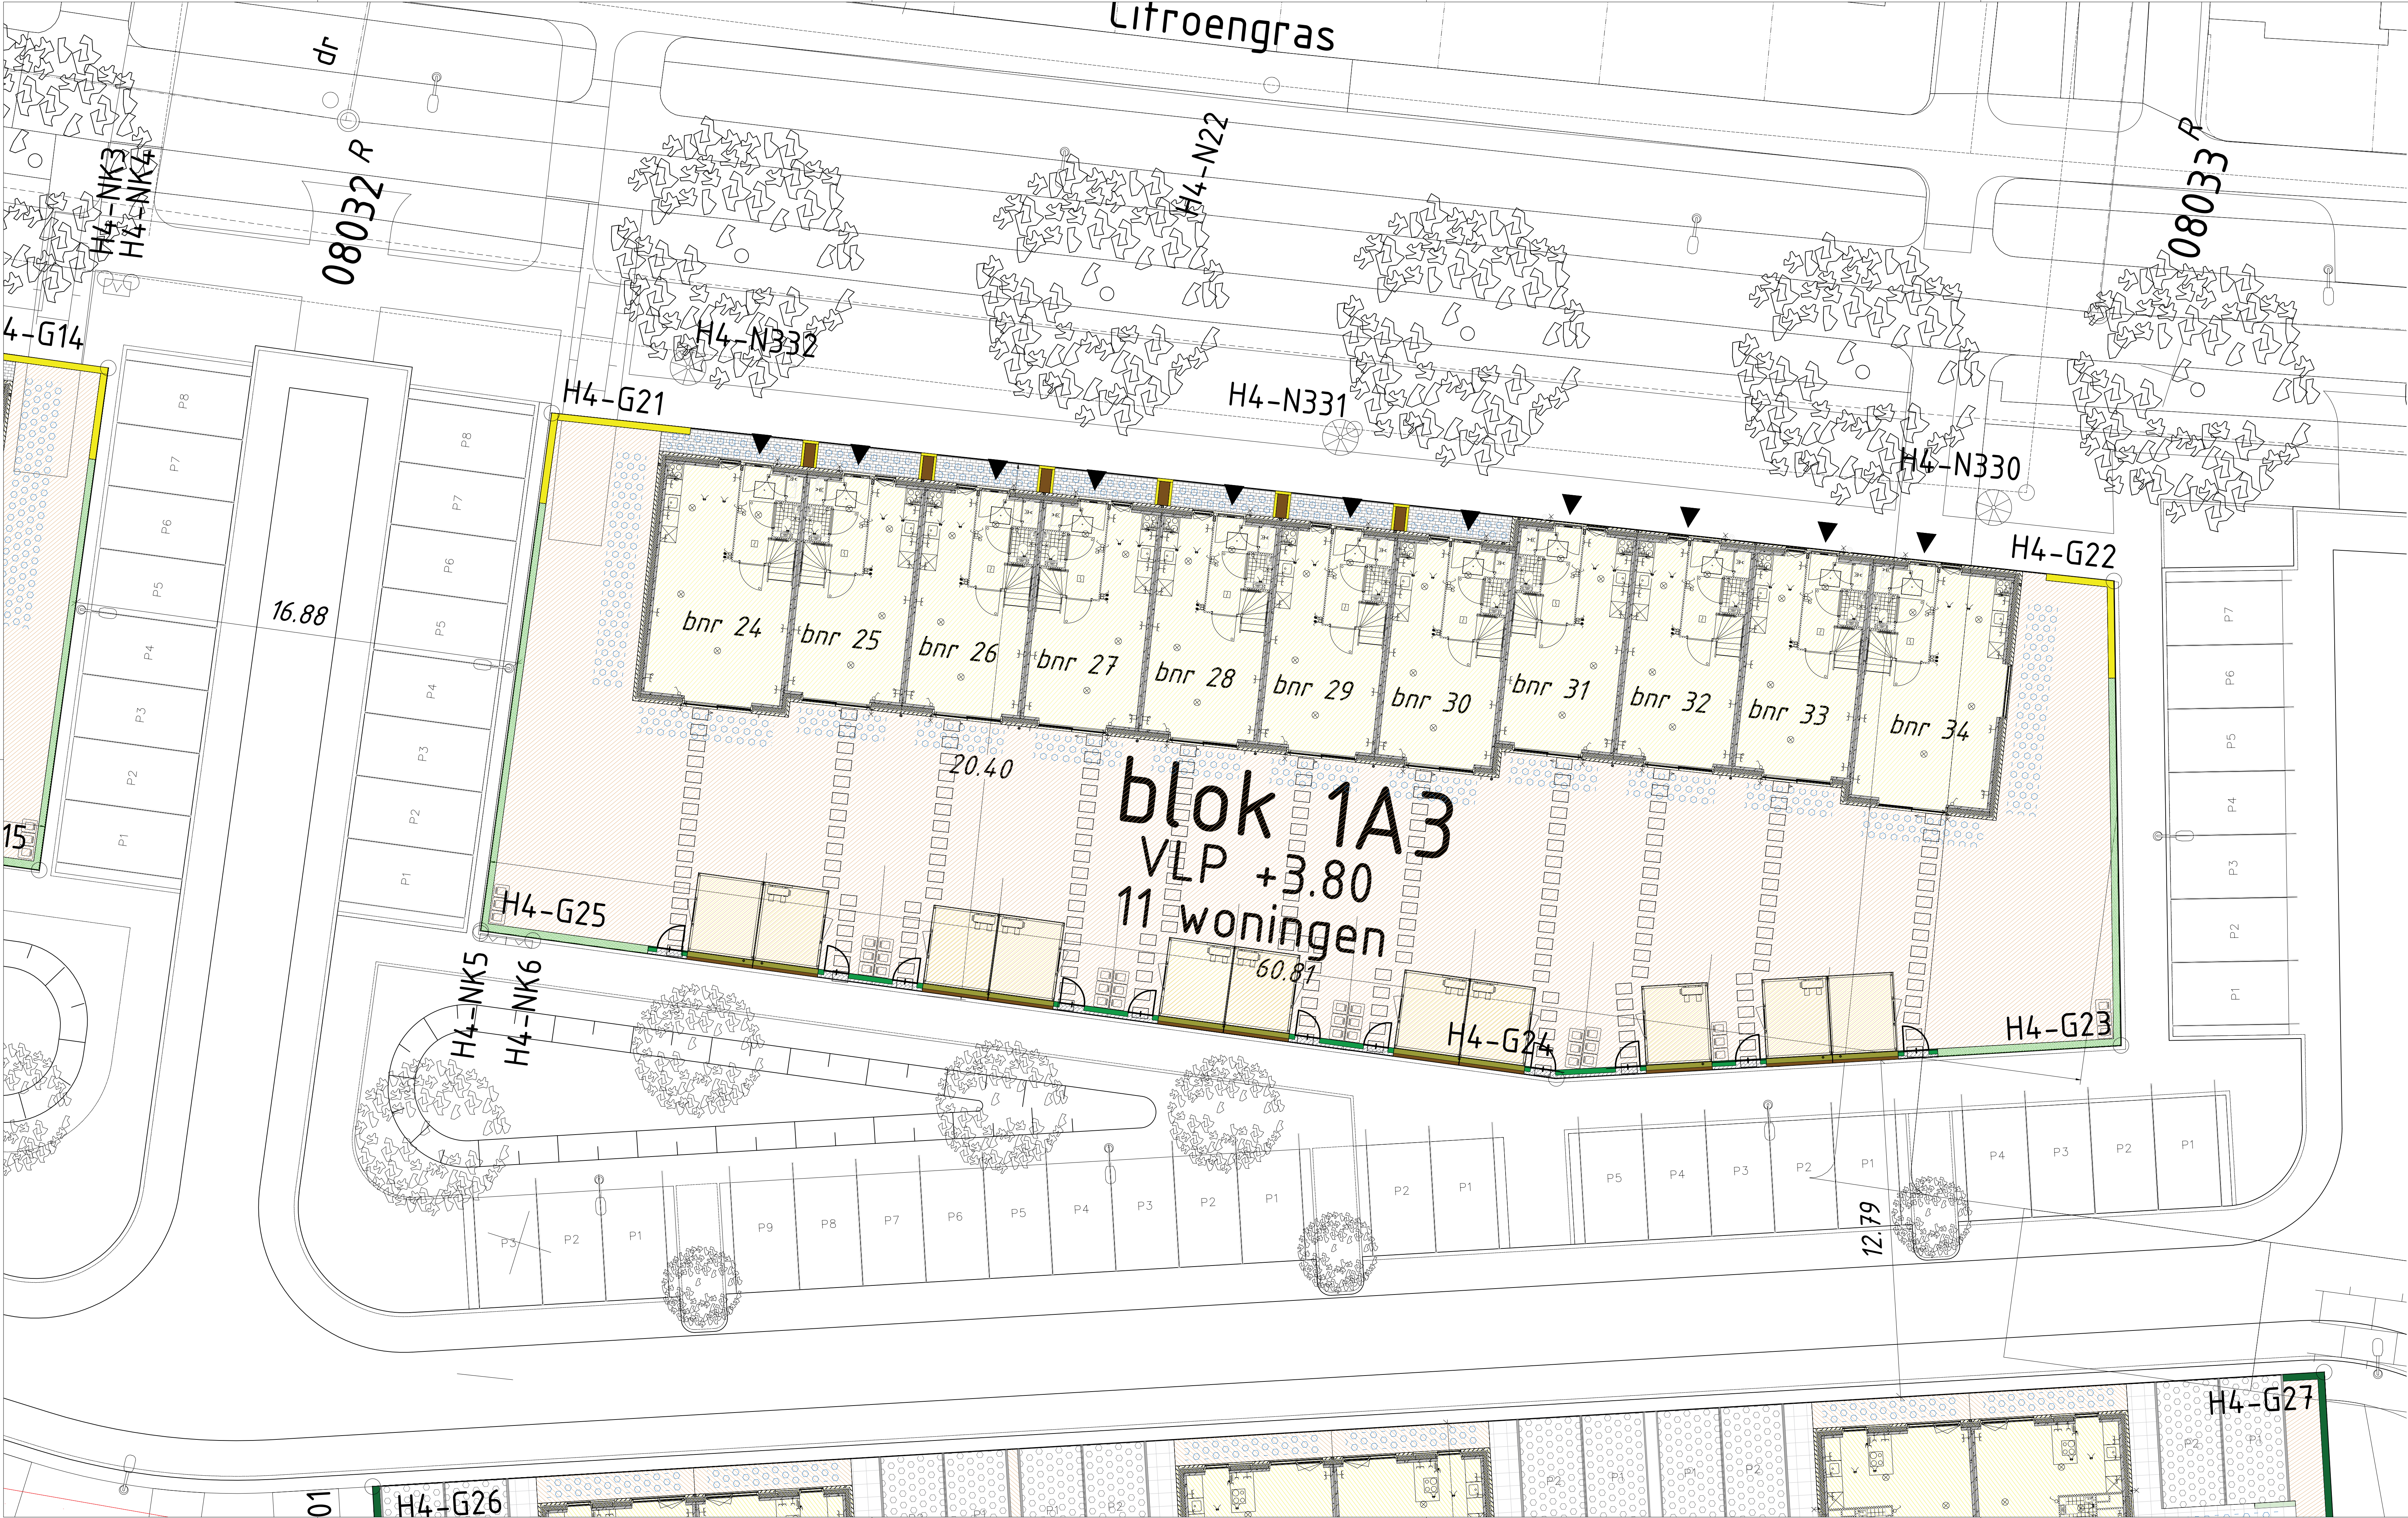

- Legenda**
- Metselwerk erf afscheiding circa 450 mm hoog
 - Tuinaarde
 - BKK klinkers
 - Staptegels 40x60 cm naturel grijs
 - Metalen raster hekwerk met een mix van klimplanten achterzijde berging circa 50% Toscaanse Jasmine, 30% Hedera en 20% Clematis
 - Hagen van olijfwilg voorzijde laag (aanplant 80 cm) en t.p.v. achtertuin hoog (aanplant 150 cm)
 - Bebouwing
 - Gebiedseigen grond
 - Regenwater infiltratiekragen
 - Metalen raster hekwerk, 1,8 m hoog met hedera
 - Gebied archeologisch rijksmonument
 - Zwart metalen raster hek met zwart metalen poort 1,8 m hoog

Disclaimer

Deze tekening geeft naast de uitgifbare particuliere kavels een impressie van de inrichting van de openbare ruimte (wegen, parkeerplaatsen, groenvoorziening, openbare verlichting, speelvoorziening etc.) en is ontleend aan de gegevens van de gemeente en/of andere instanties. U dient er rekening mee te houden dat deze nog kunnen wijzigen.

 Dura Vermeer Bouw Midden West BV Sparweg 31 2142 EN Cuijk Postbus 430 2100 AK Heerhugowaard Telefoon: (023) 752 97 00 E-mail: dvm-mw@dura-vermeer.nl	tek. nr. : DO-100	fase : 3a Definitief ontwerp
	getekend : RHE	datum : 01-08-2025
	afgekeurd : A1	getekend : 07-10-2025
	project : Hofstad Houten	wijzigingsnummer : 2
onderdeel: Situatie gebiedsgebied Blok 1A3	Schaal 1:500	
	5-7-2024 11:38:56	