
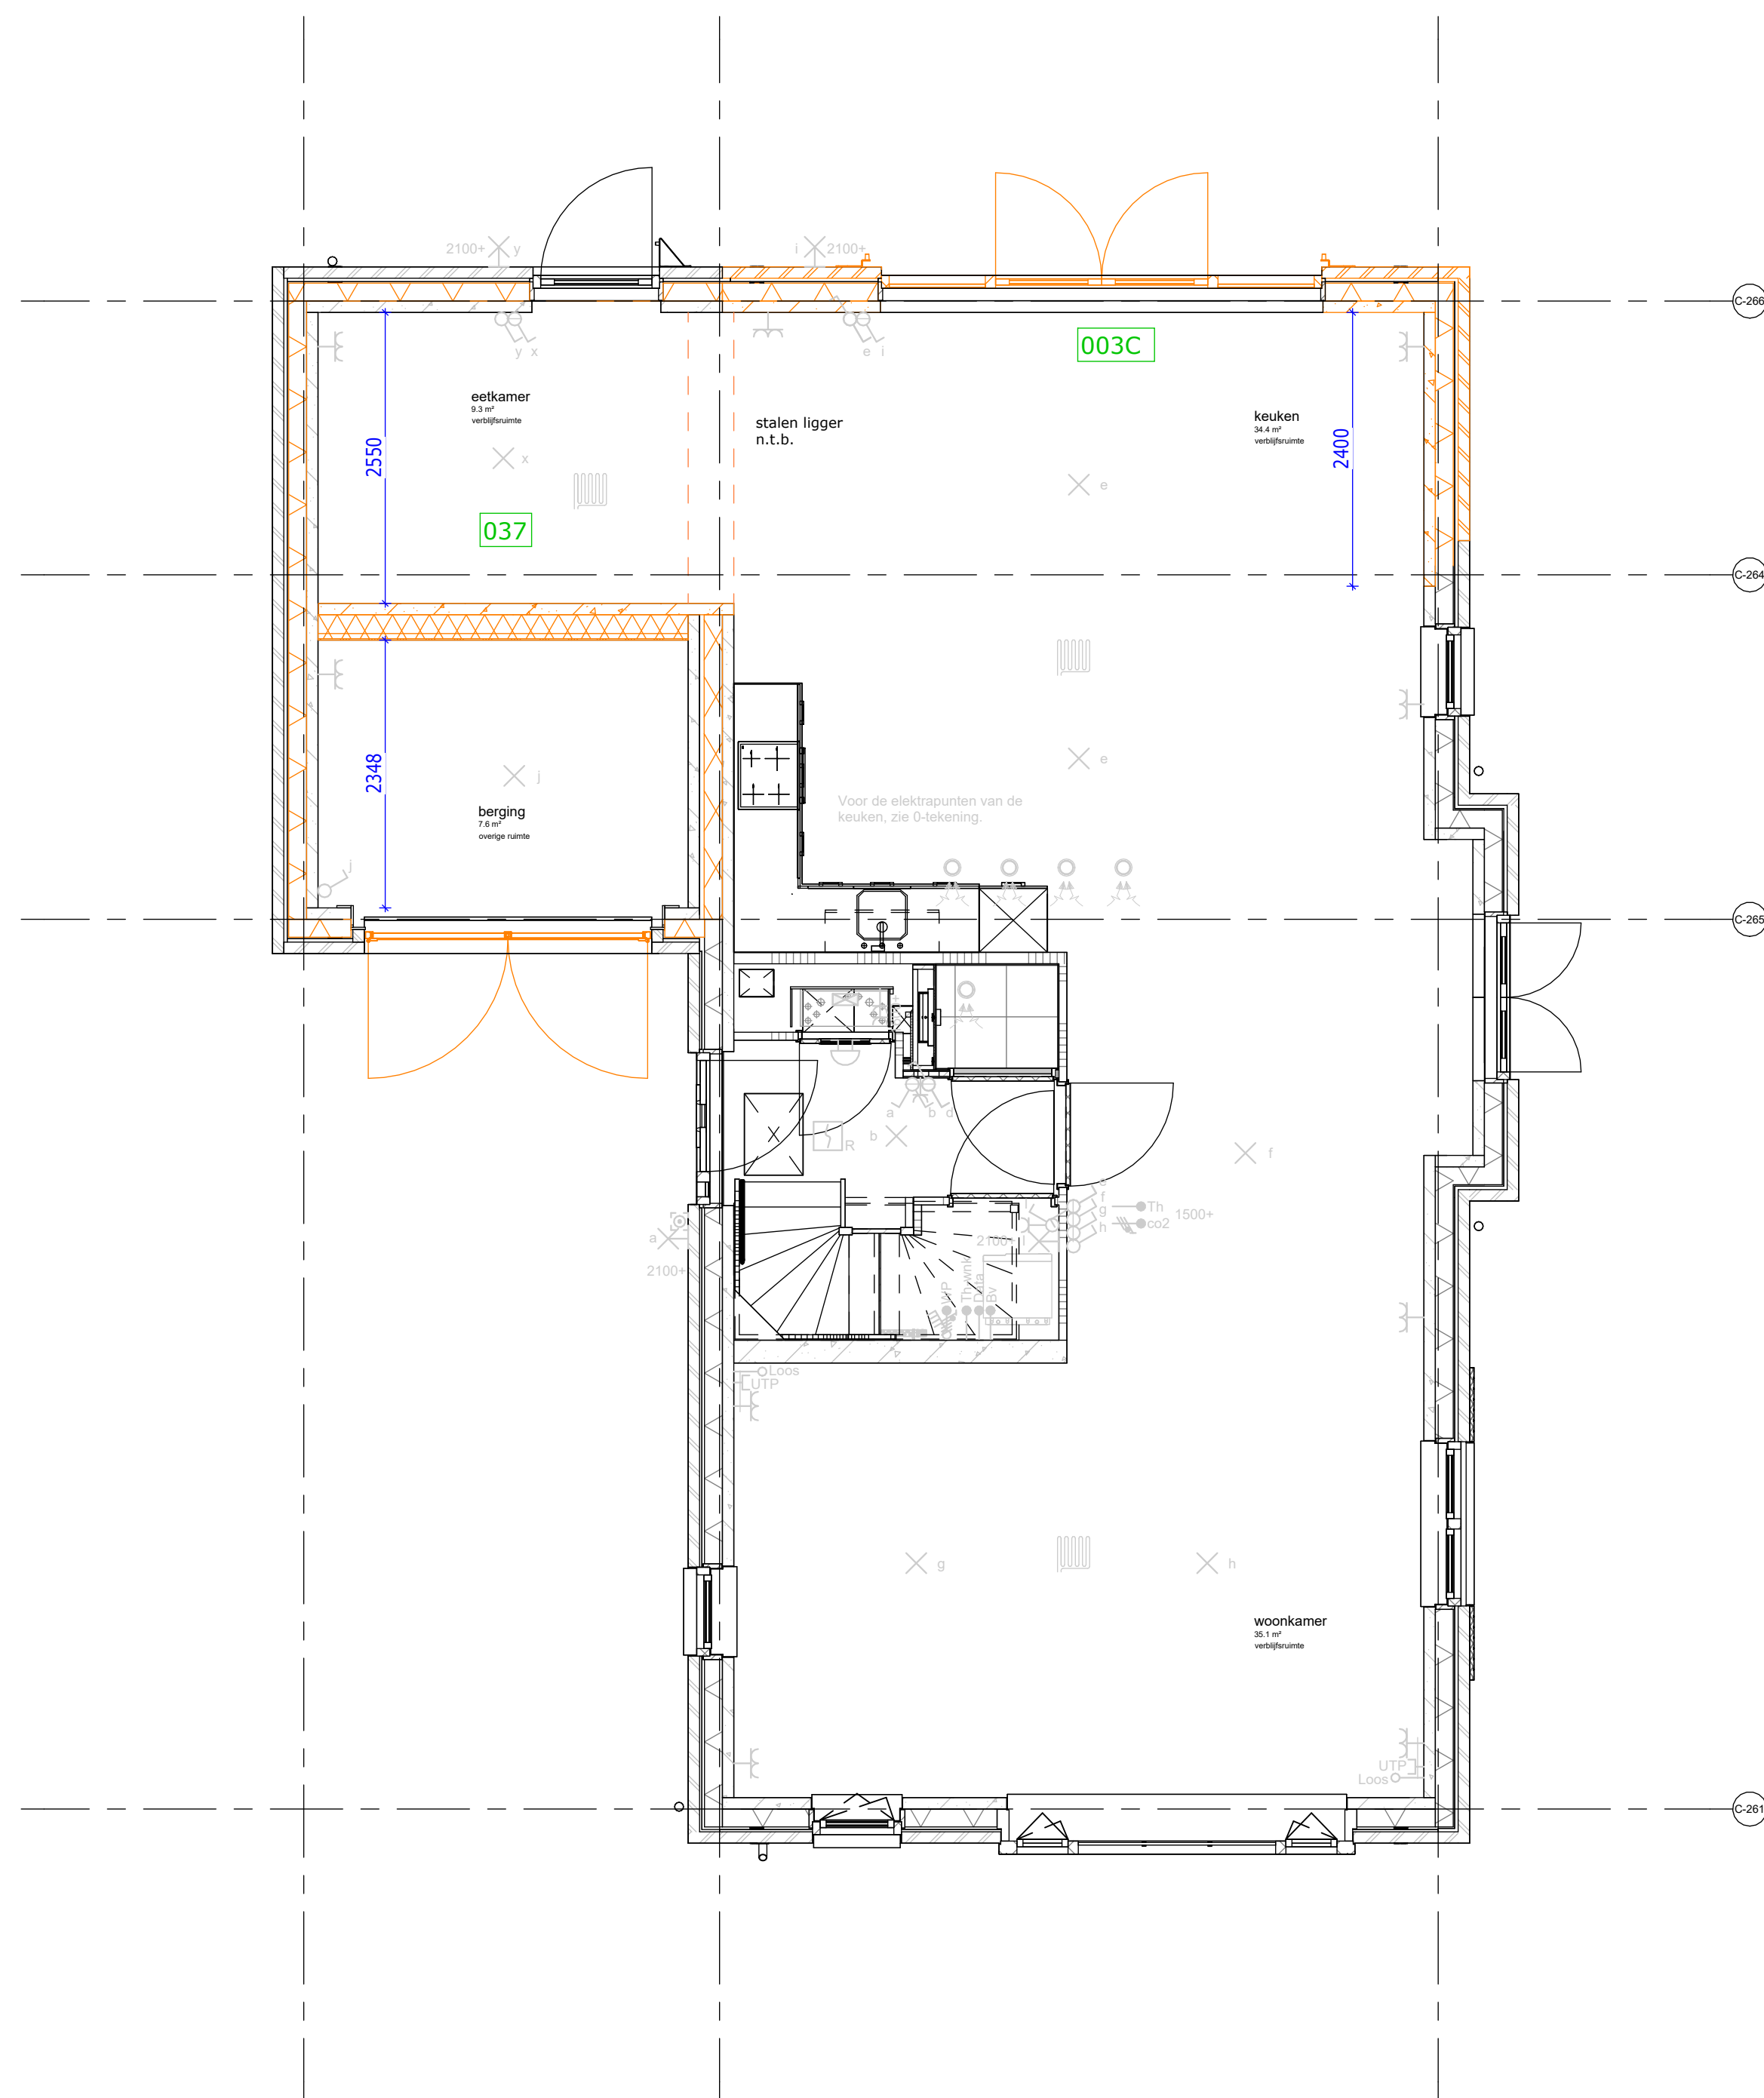
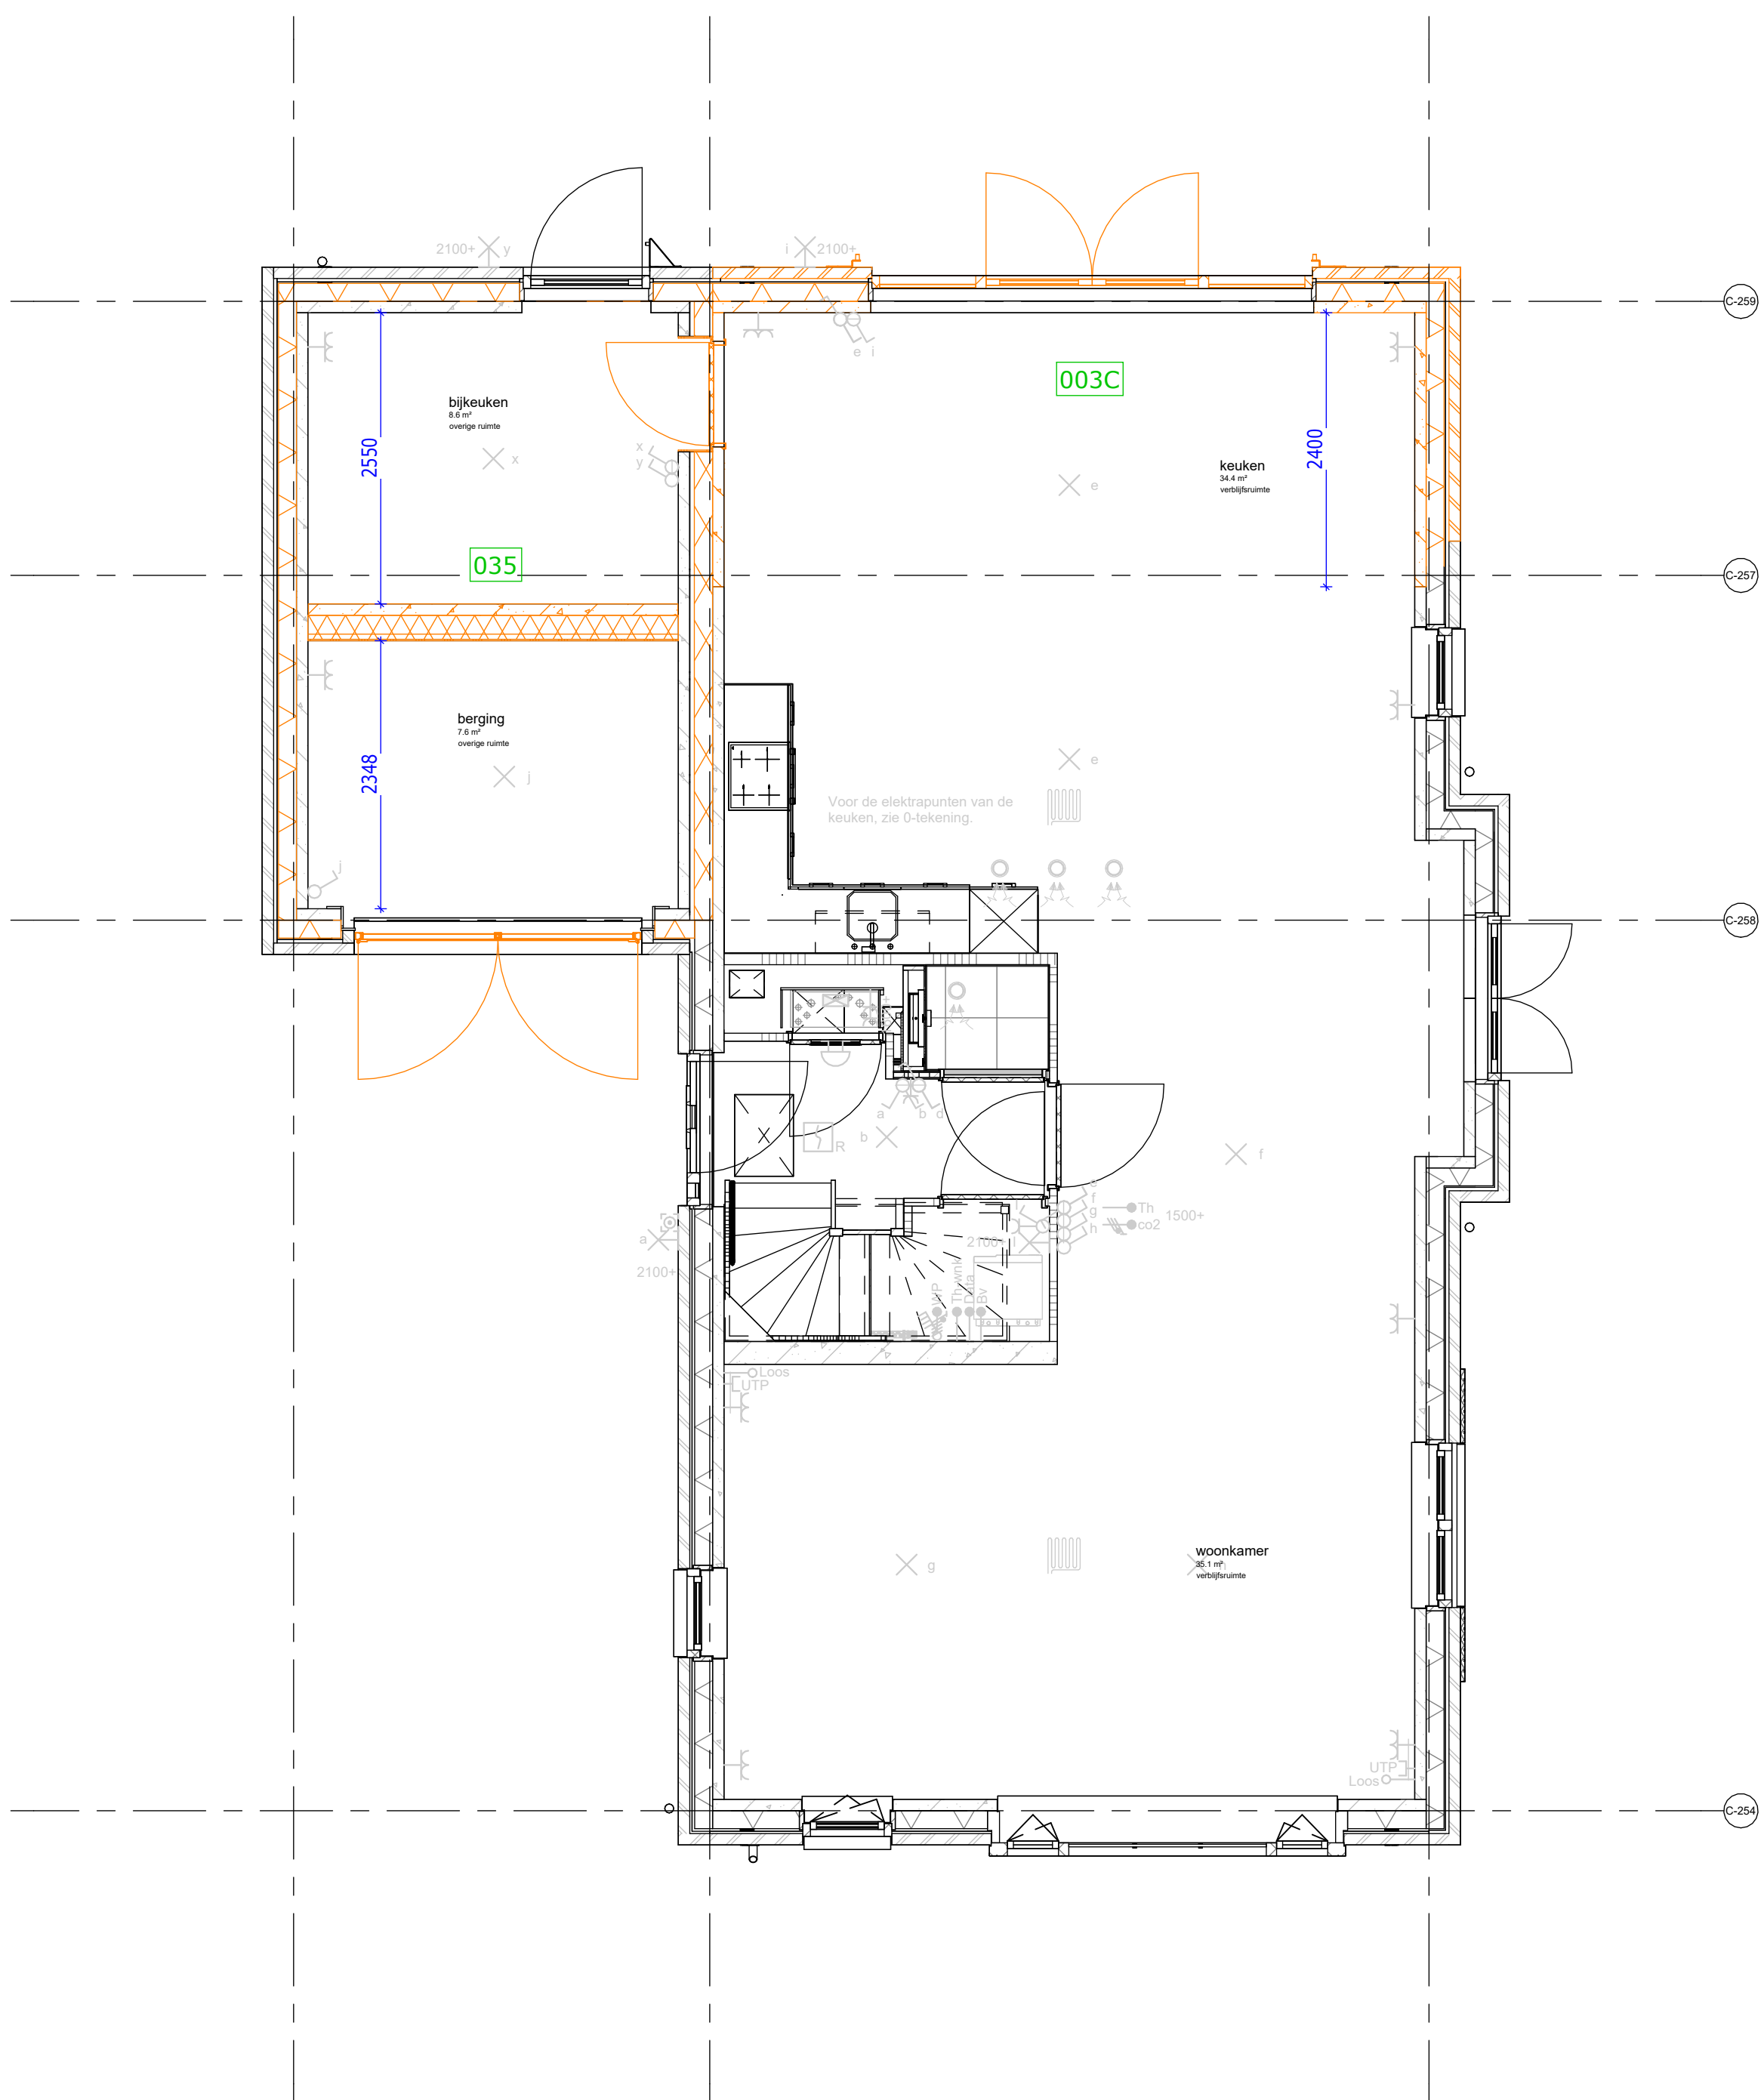
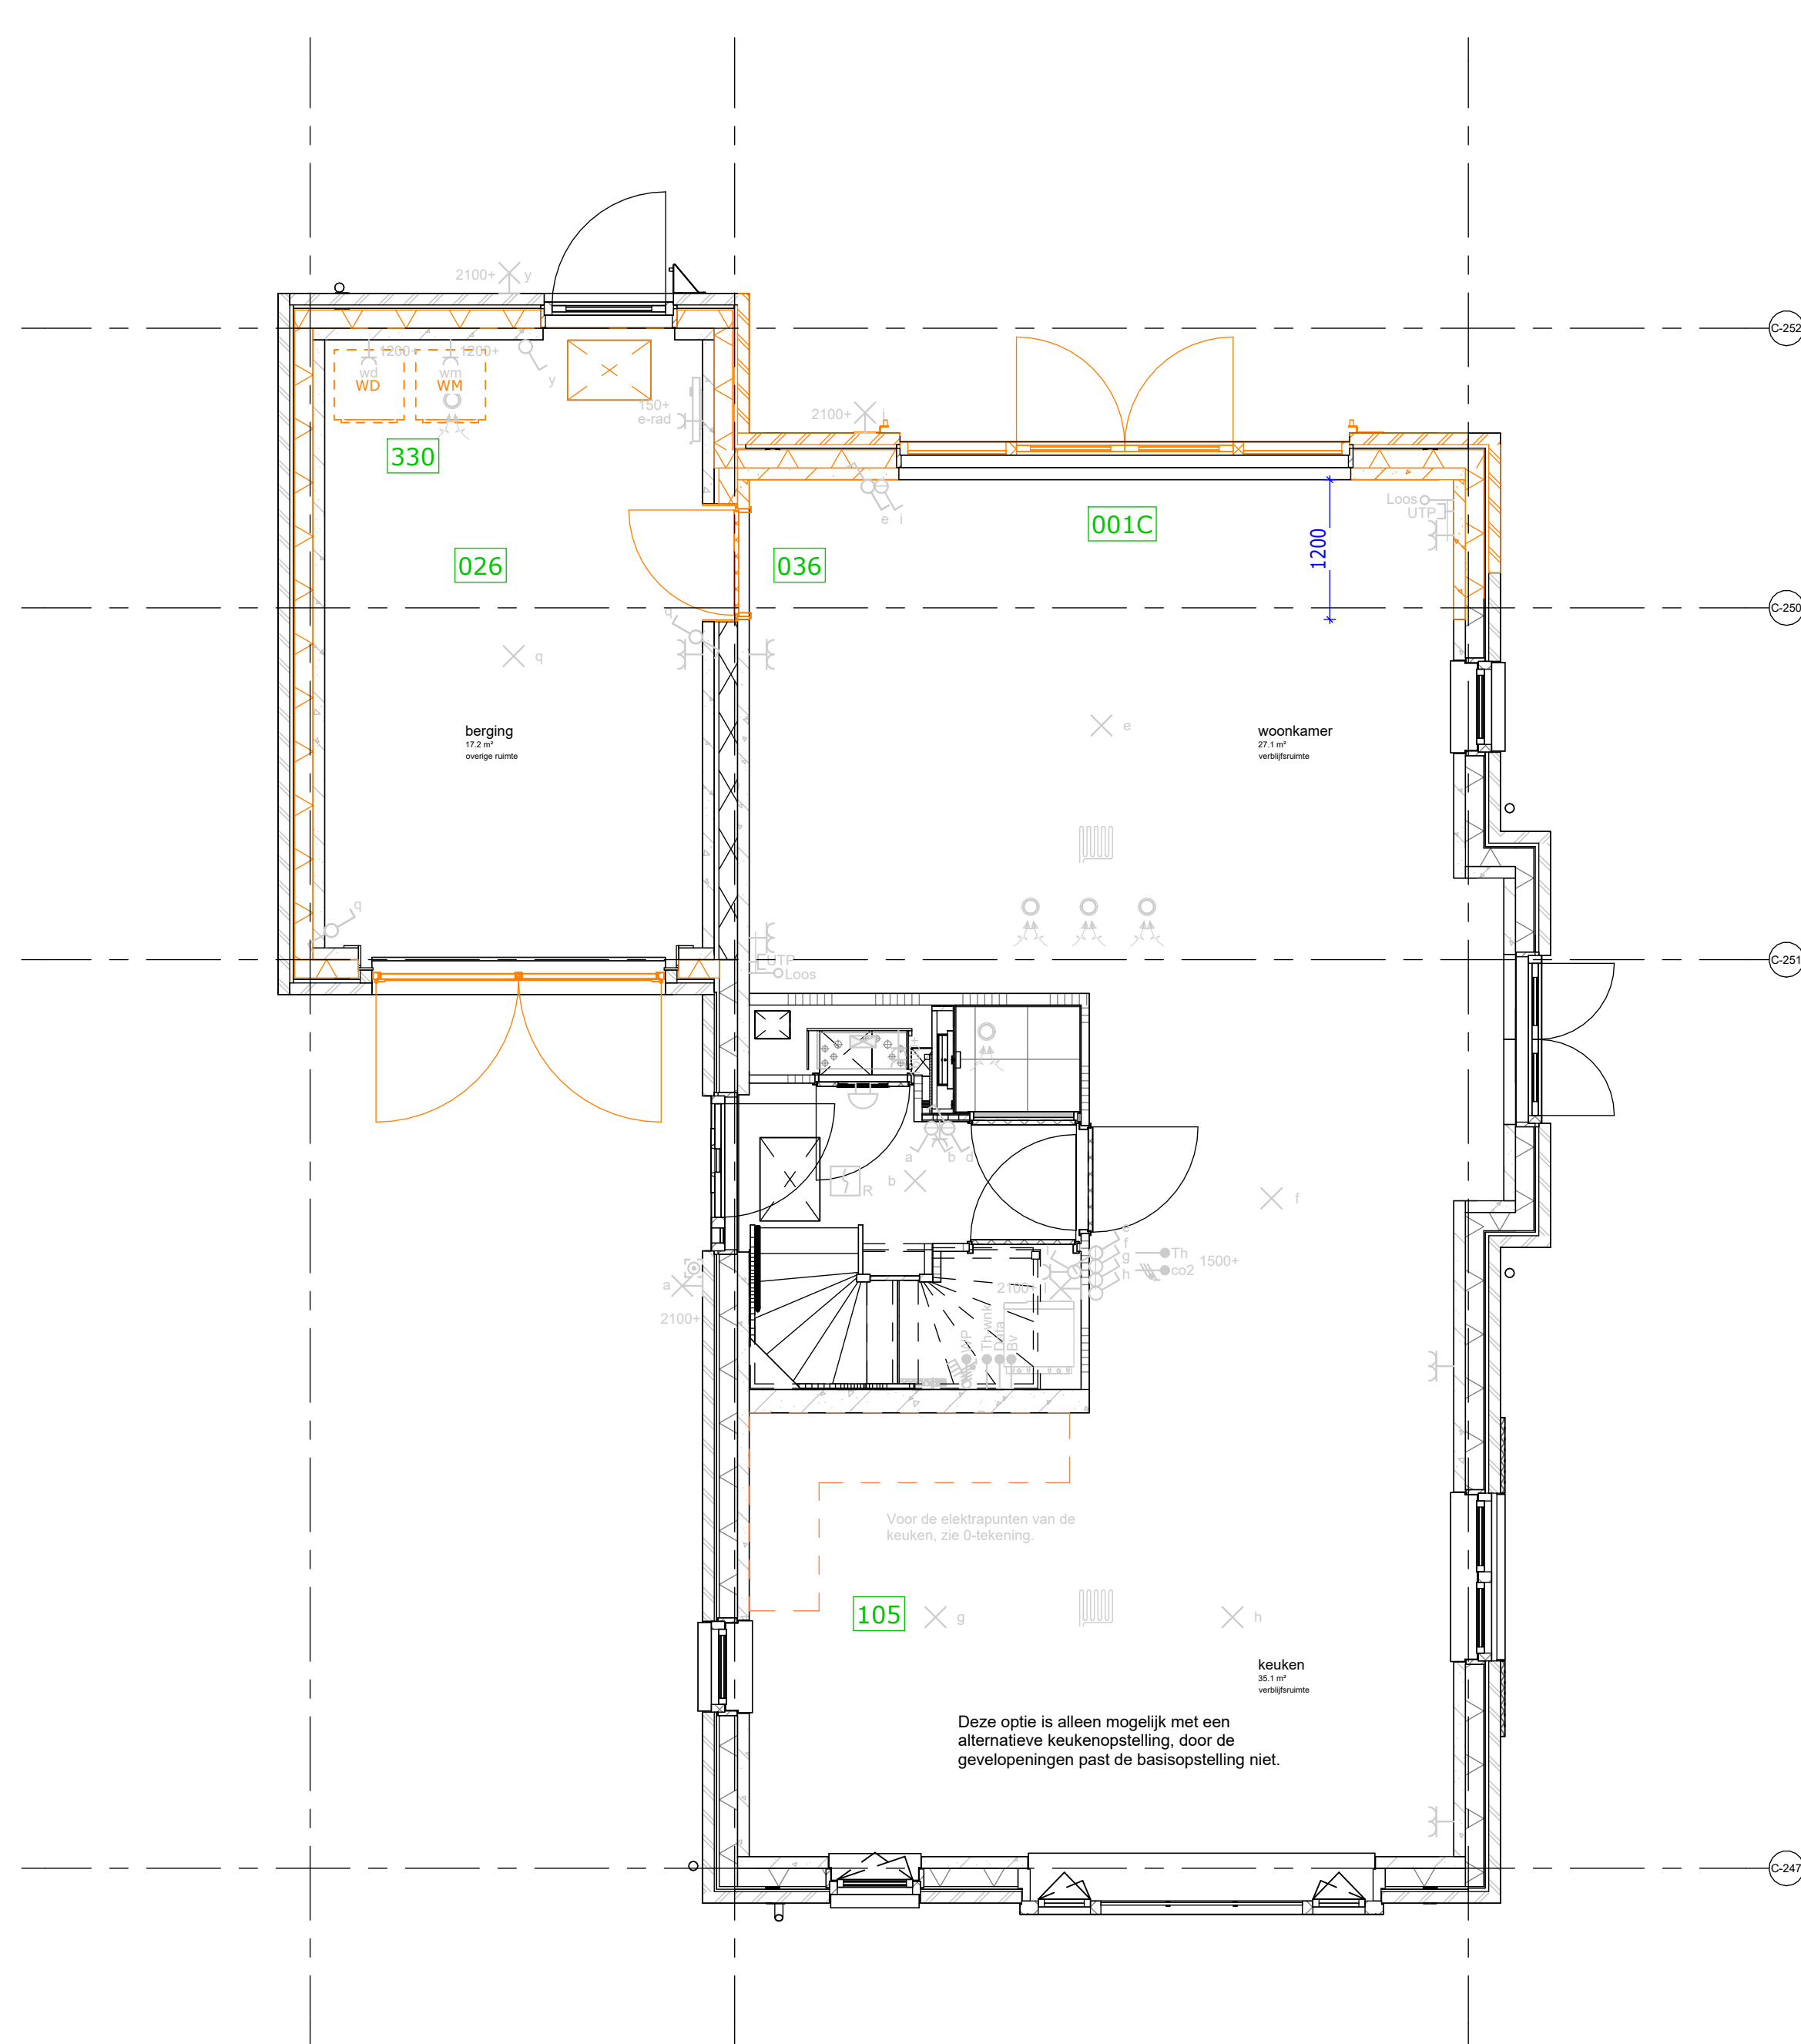


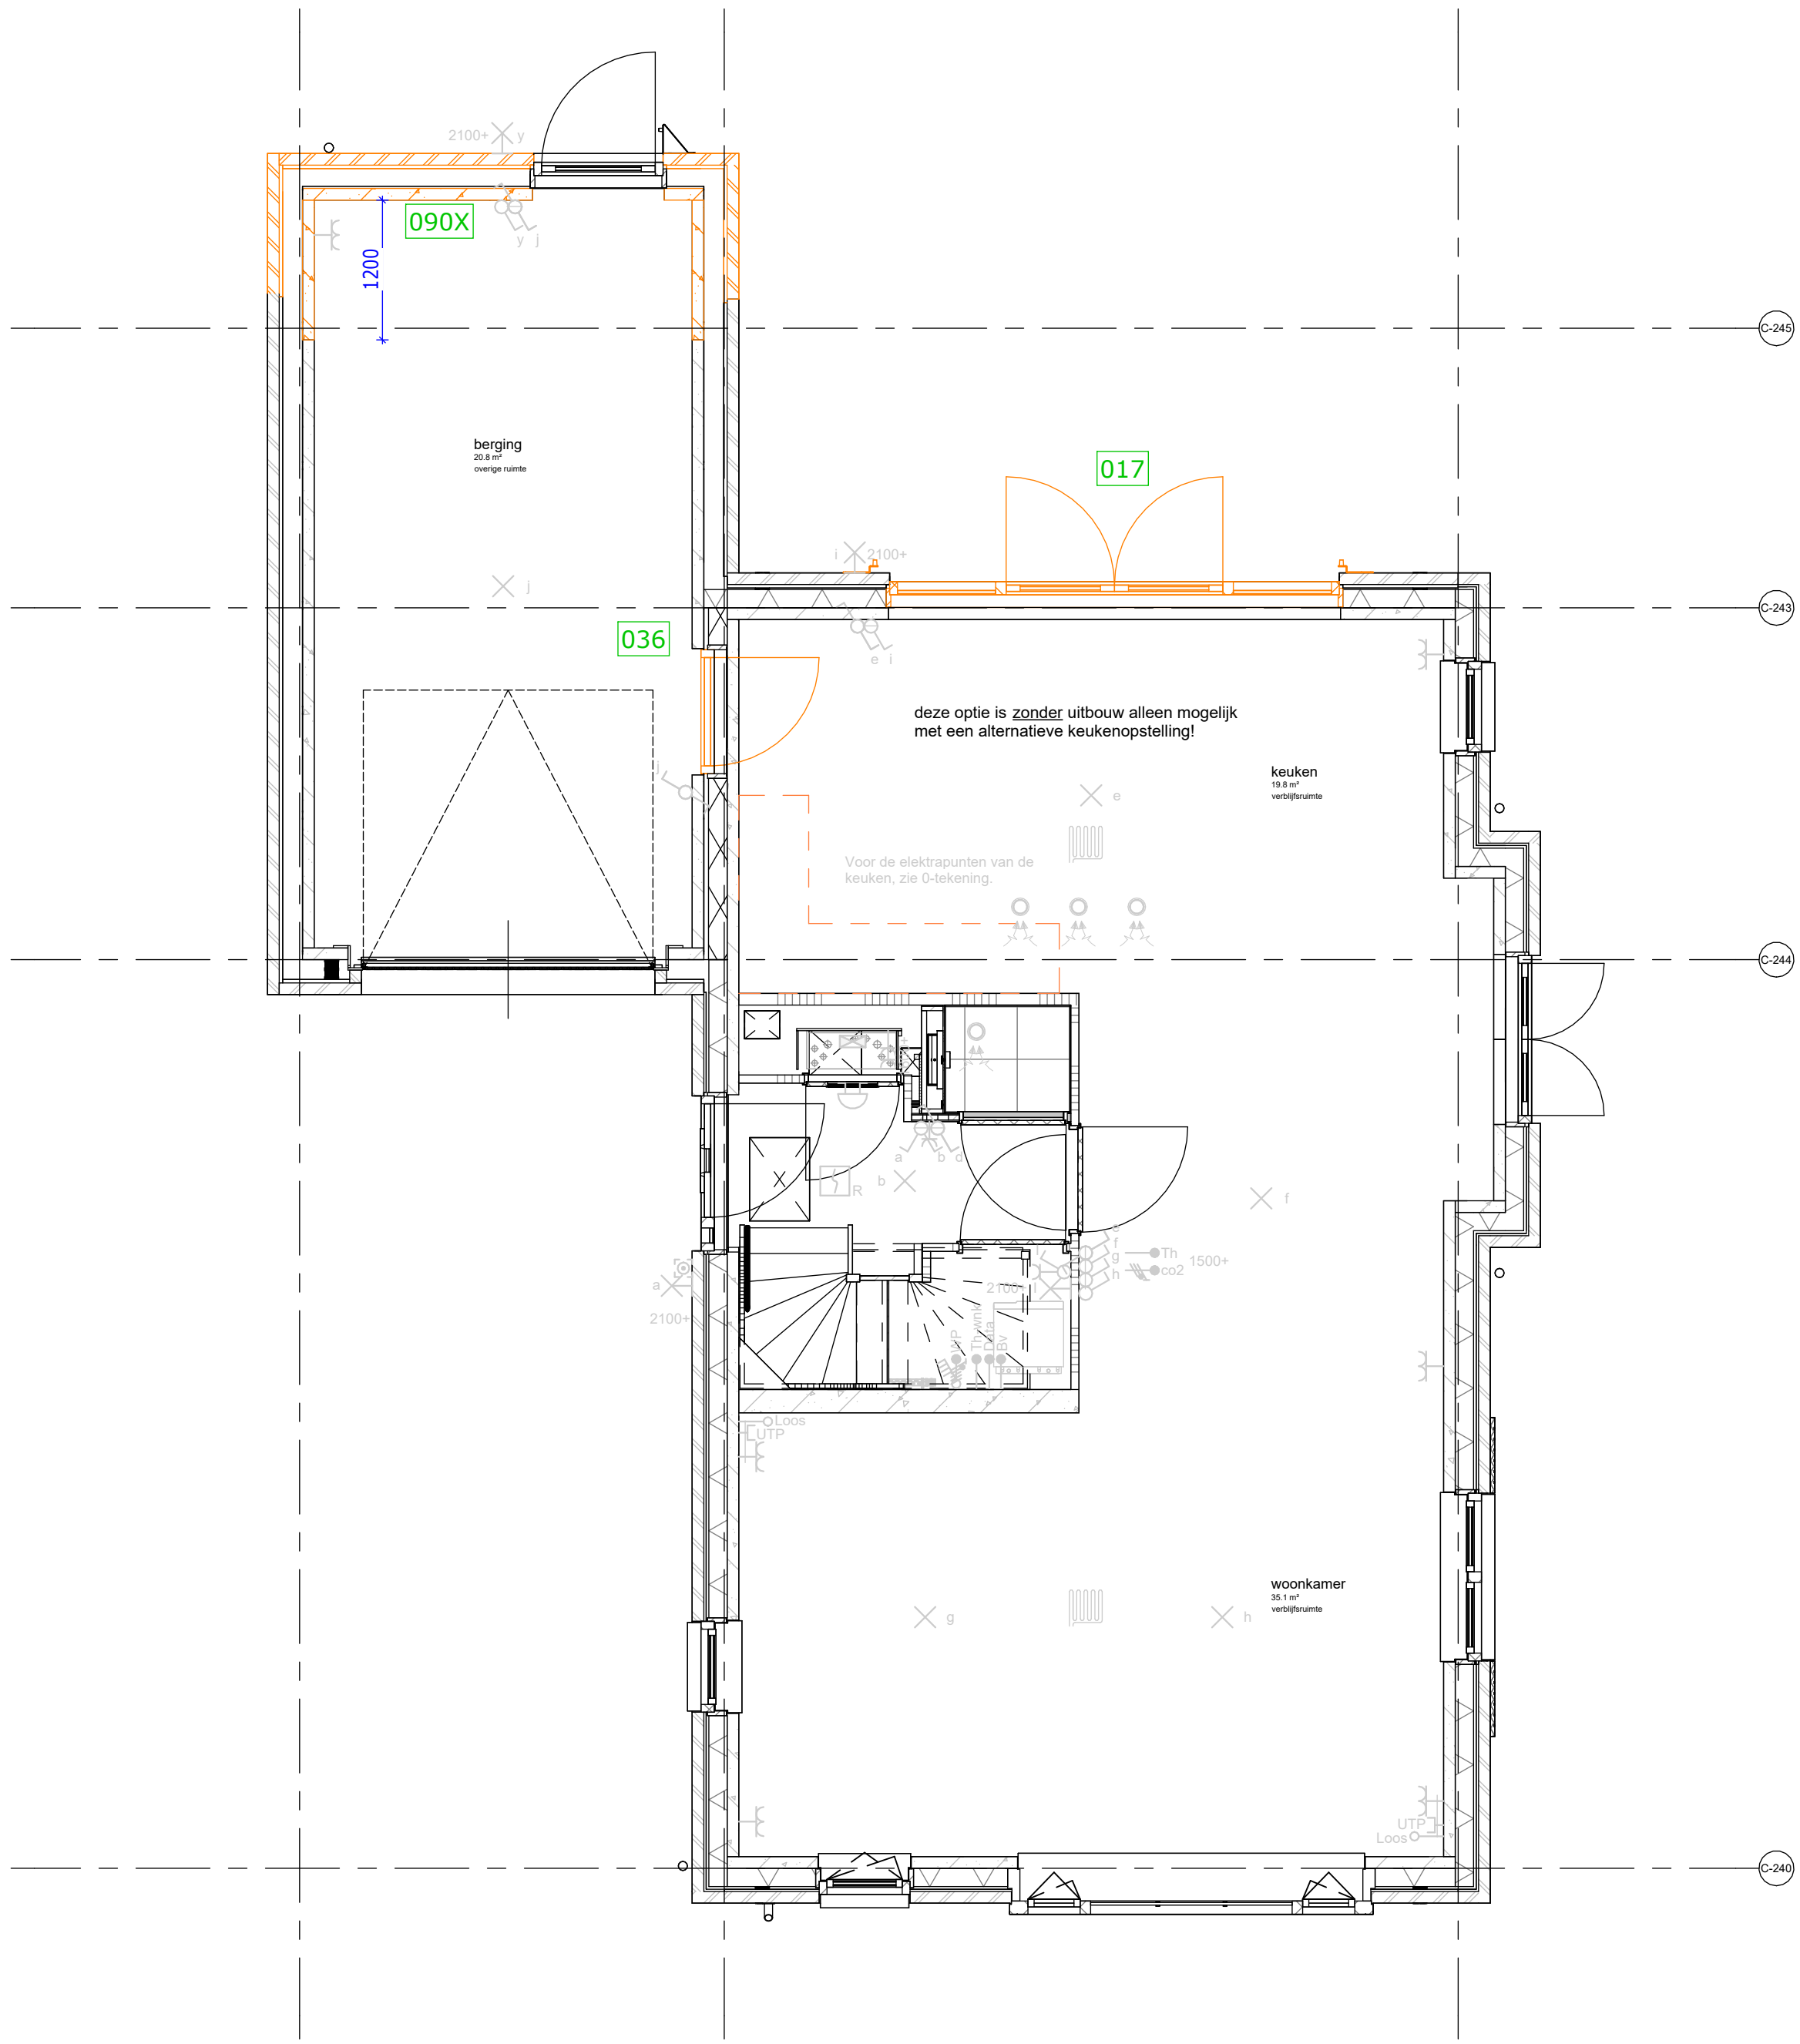

DEFINITIEF

De Pas deelplan Y fase 5 veld 3A

Kopersopties begane grond bnr 312

tek.nr.: 01.750

schaal: 1:50

formaat: A1 (L)

getekend: JV (Trebbe)

werknr.: 11116





datum: 01-10-2026

wijziging:

Trebbe NoordOost B.V.
telefoon: 088 259 00 00
website: www.trebbe.nl

weusten
liedenbaum
architecten



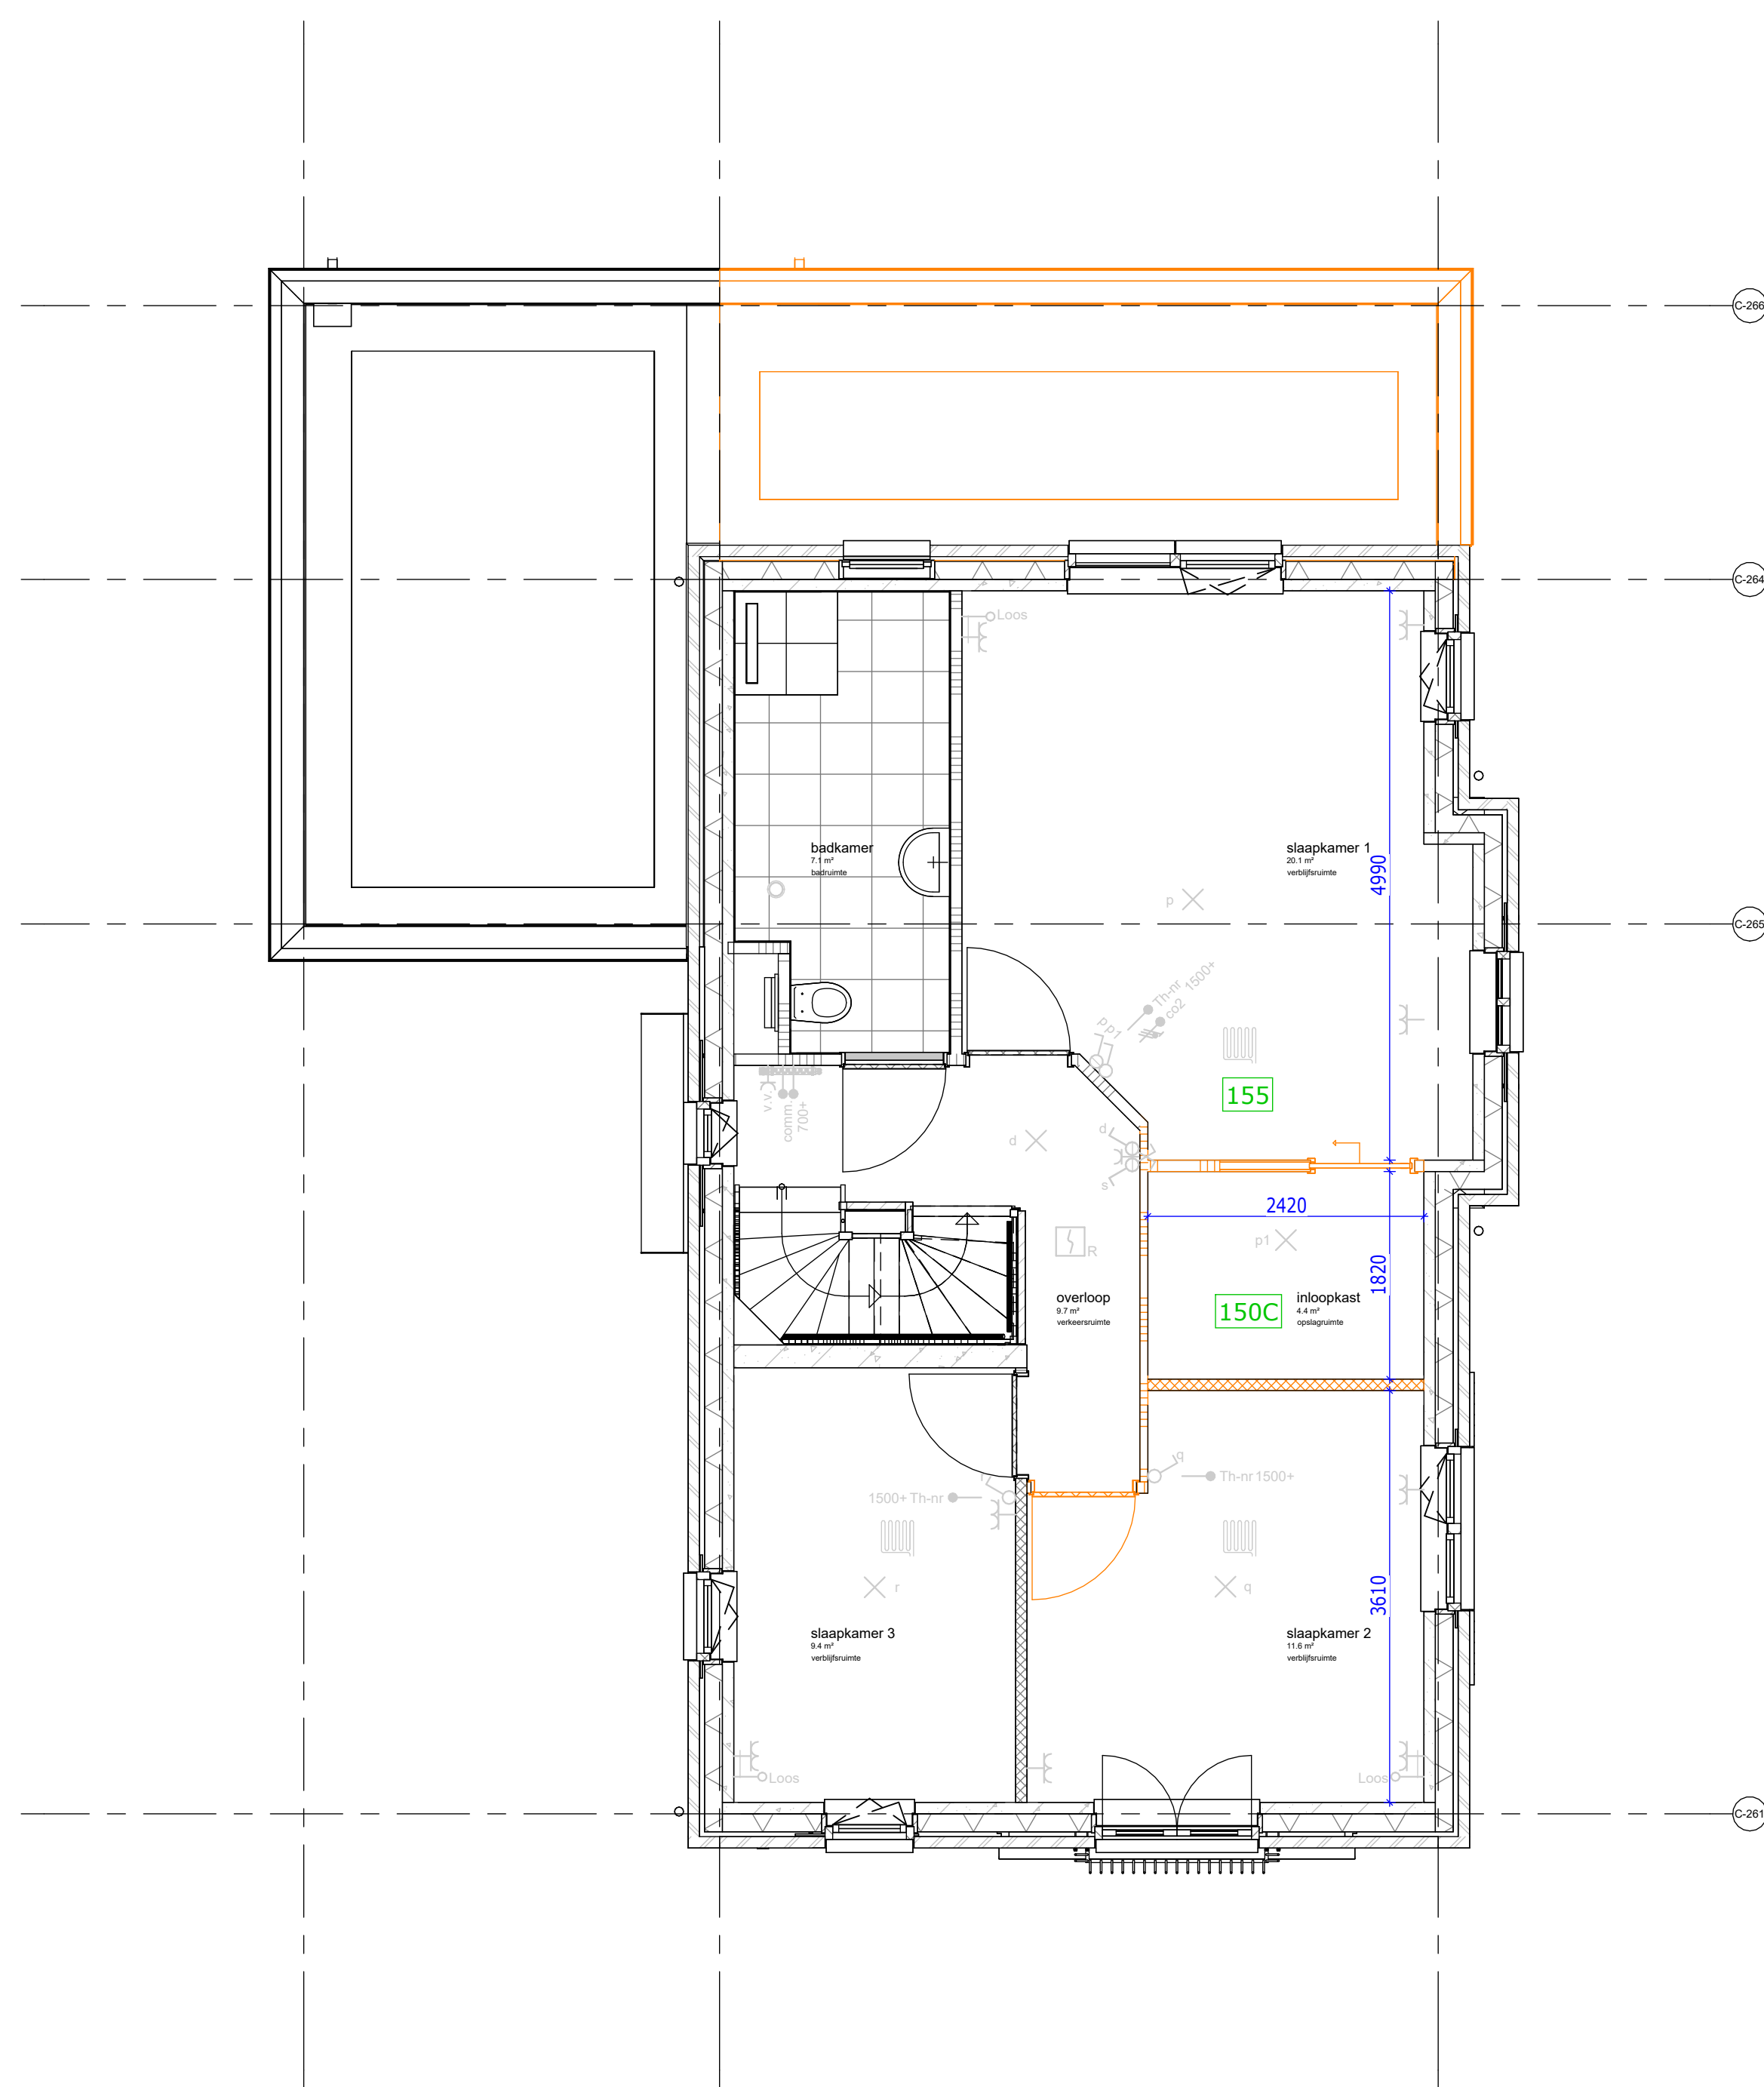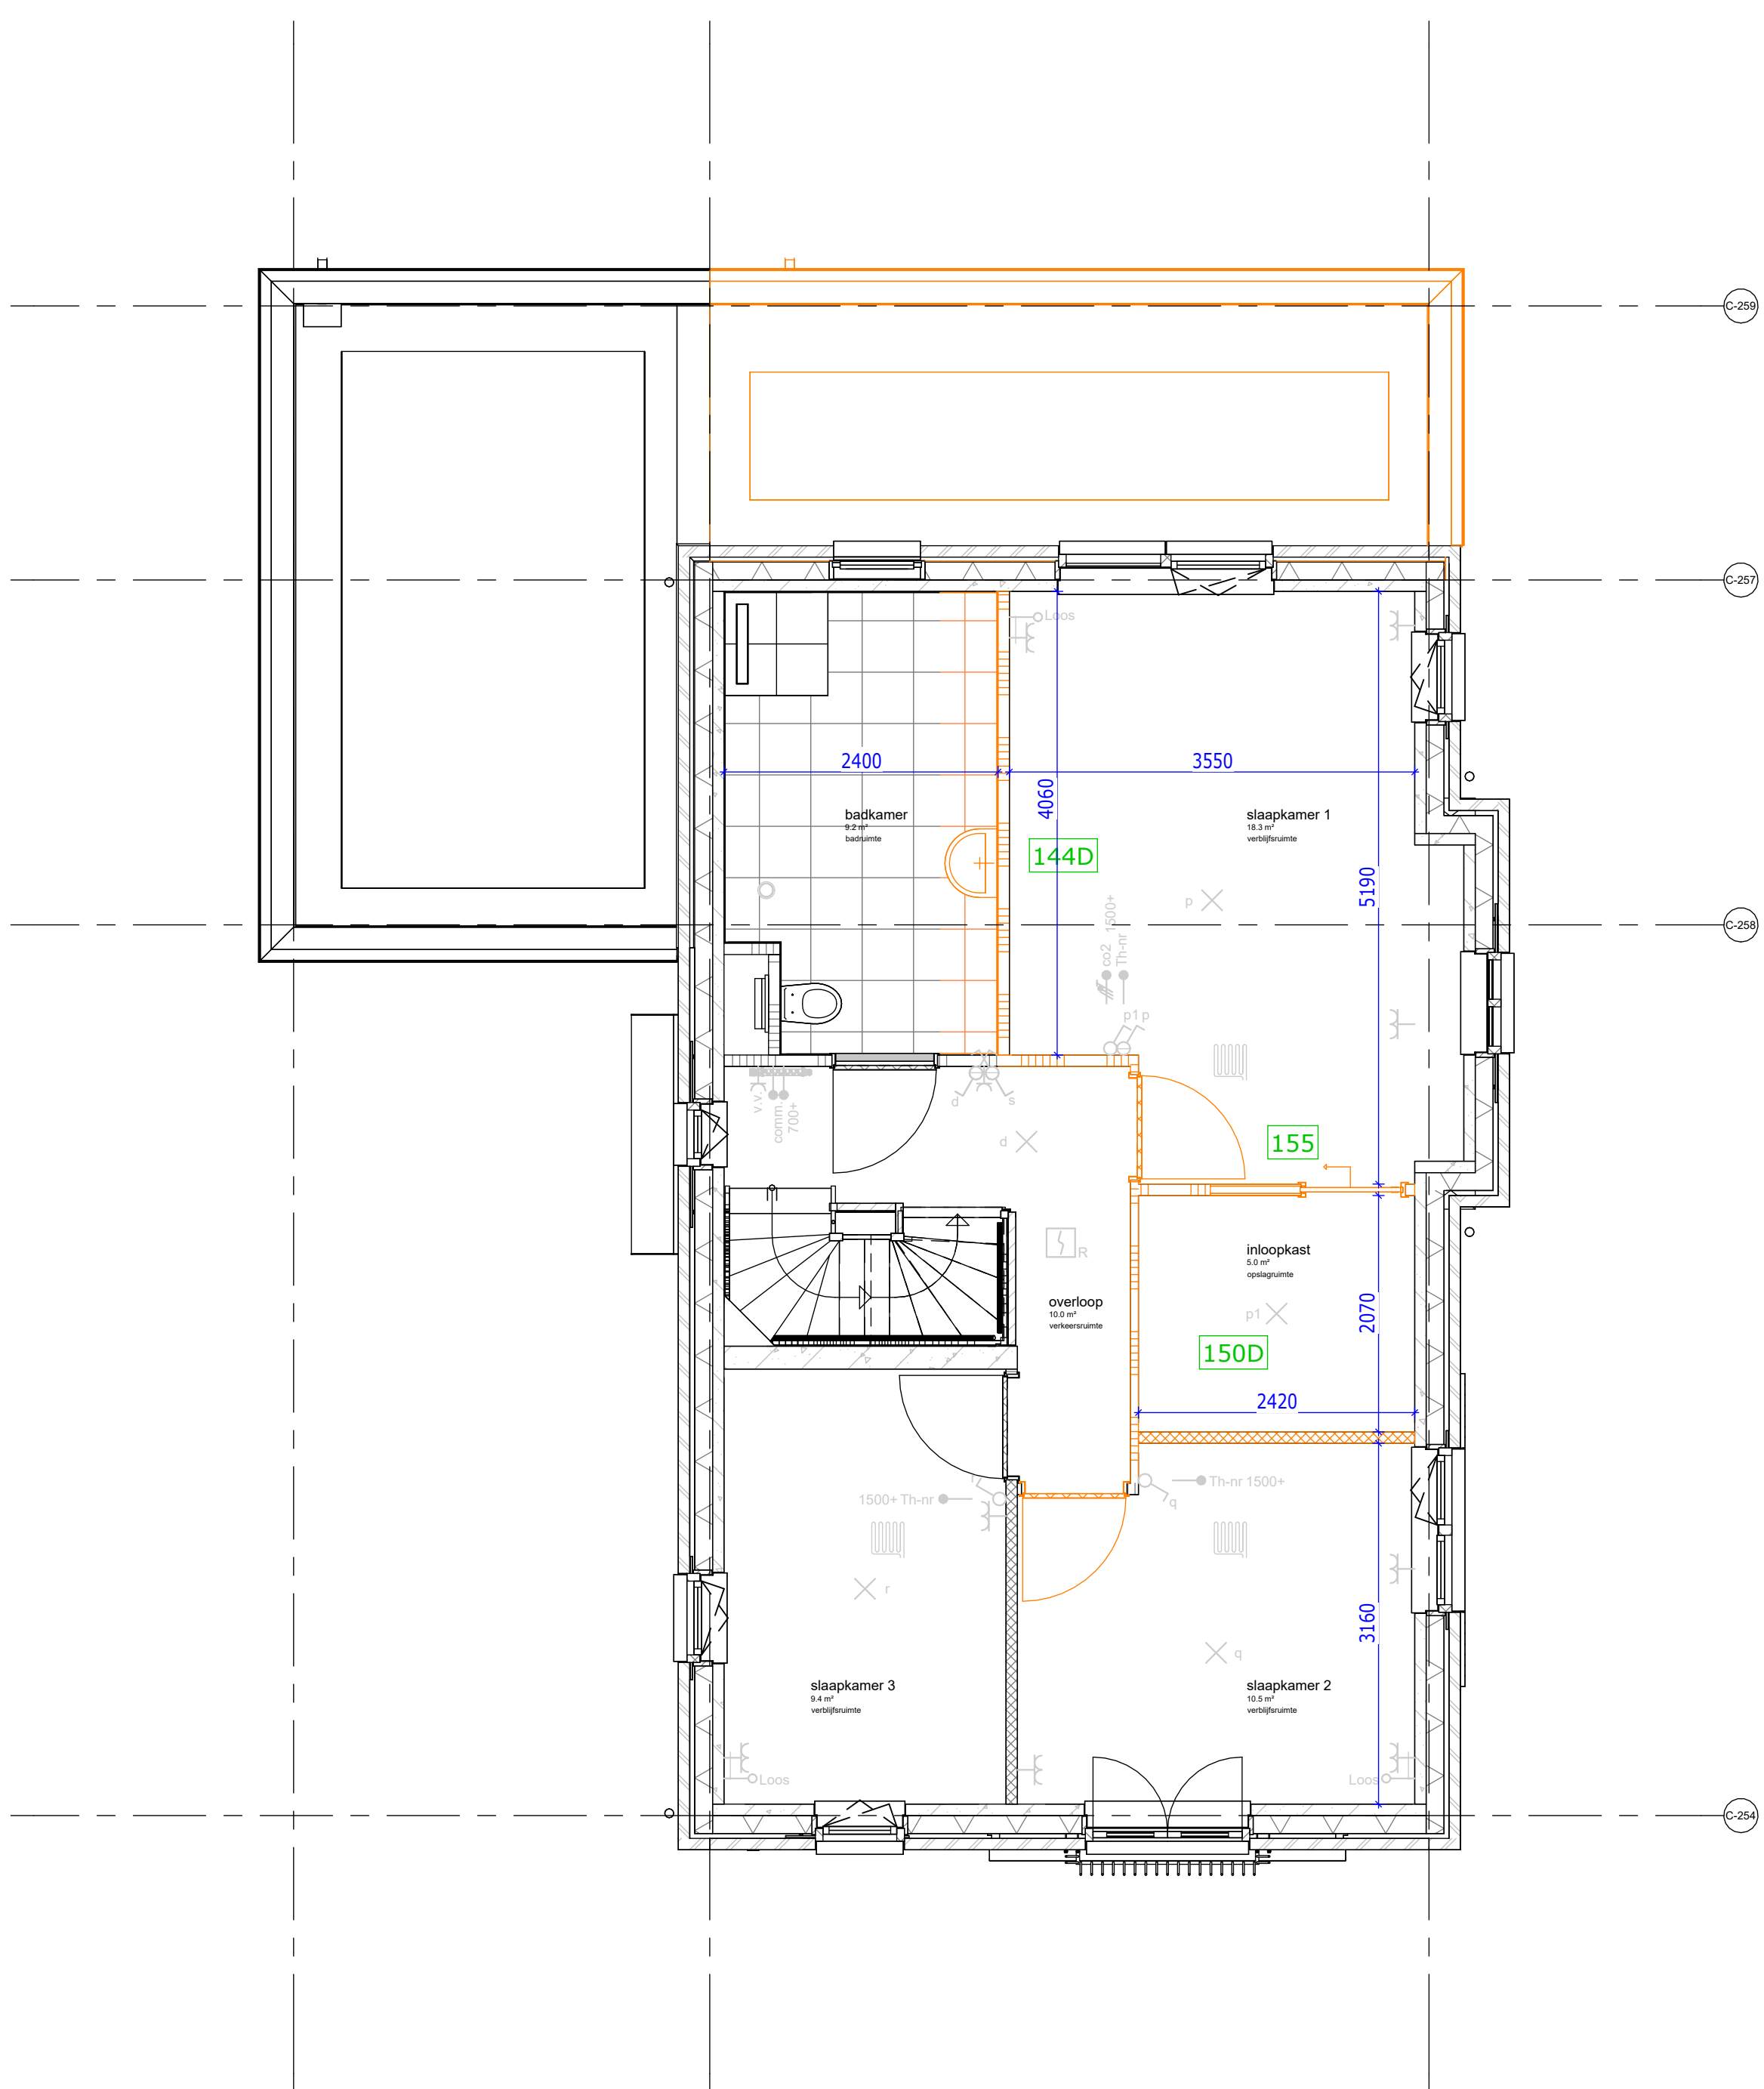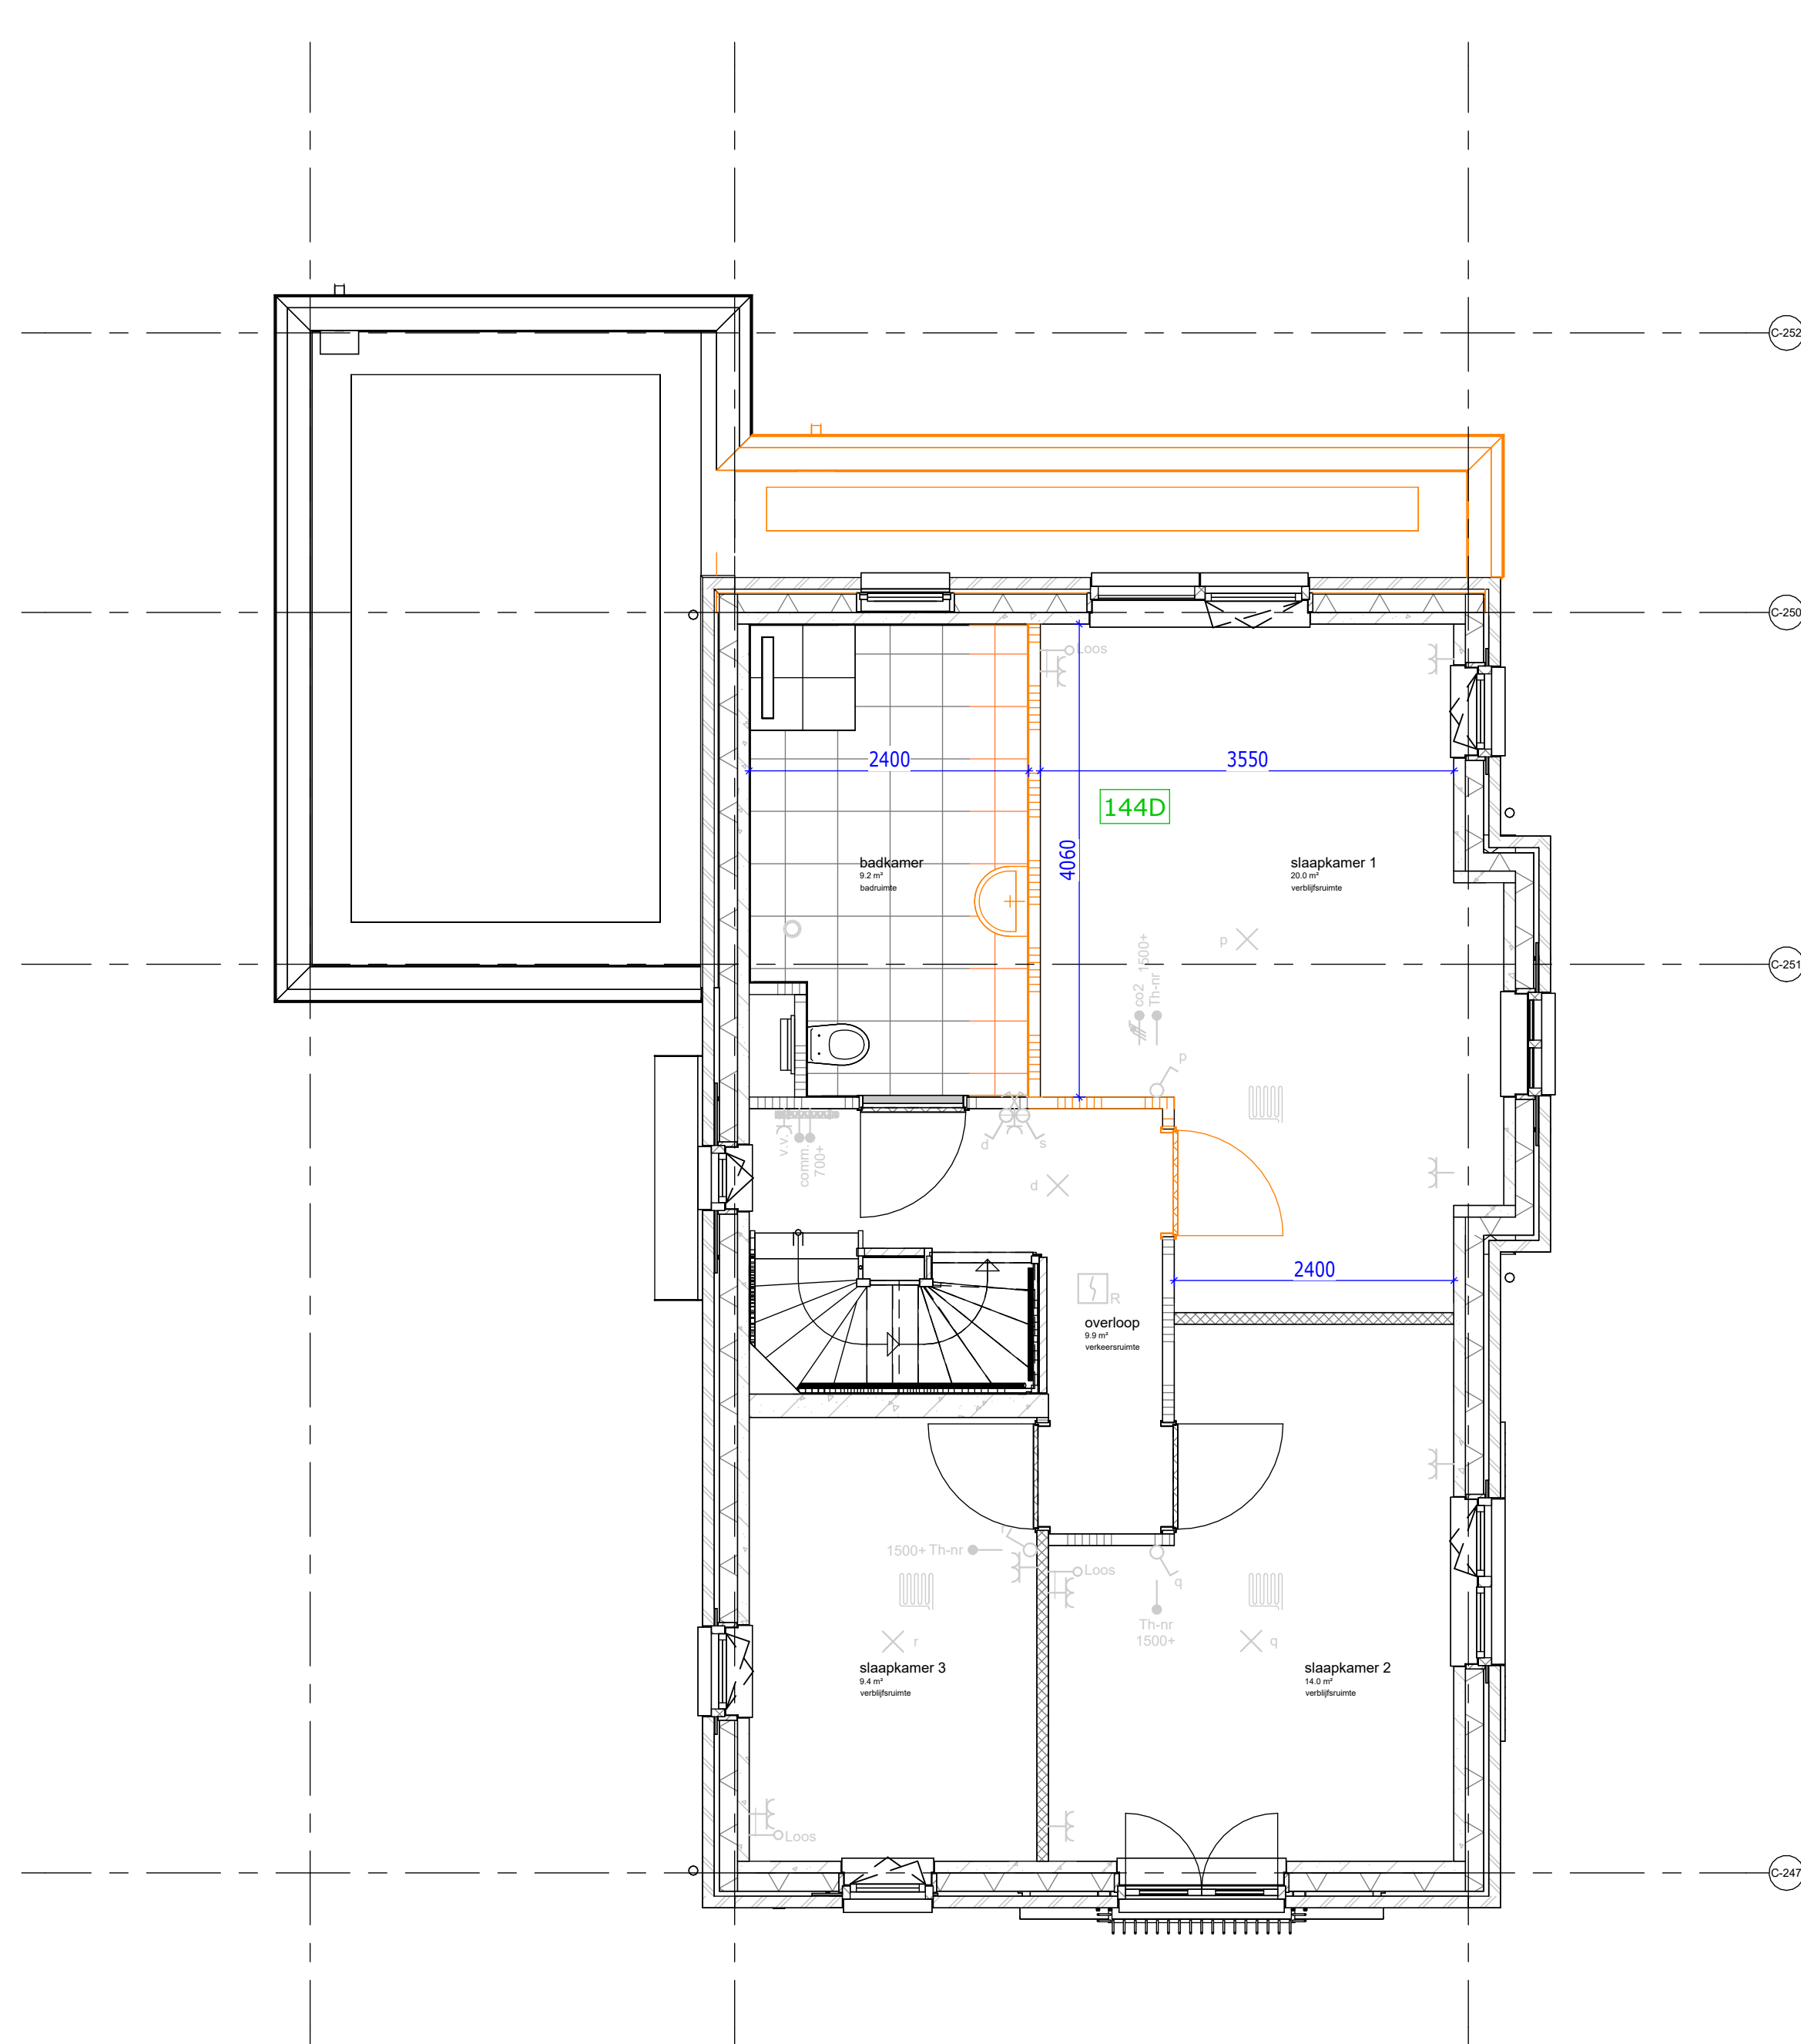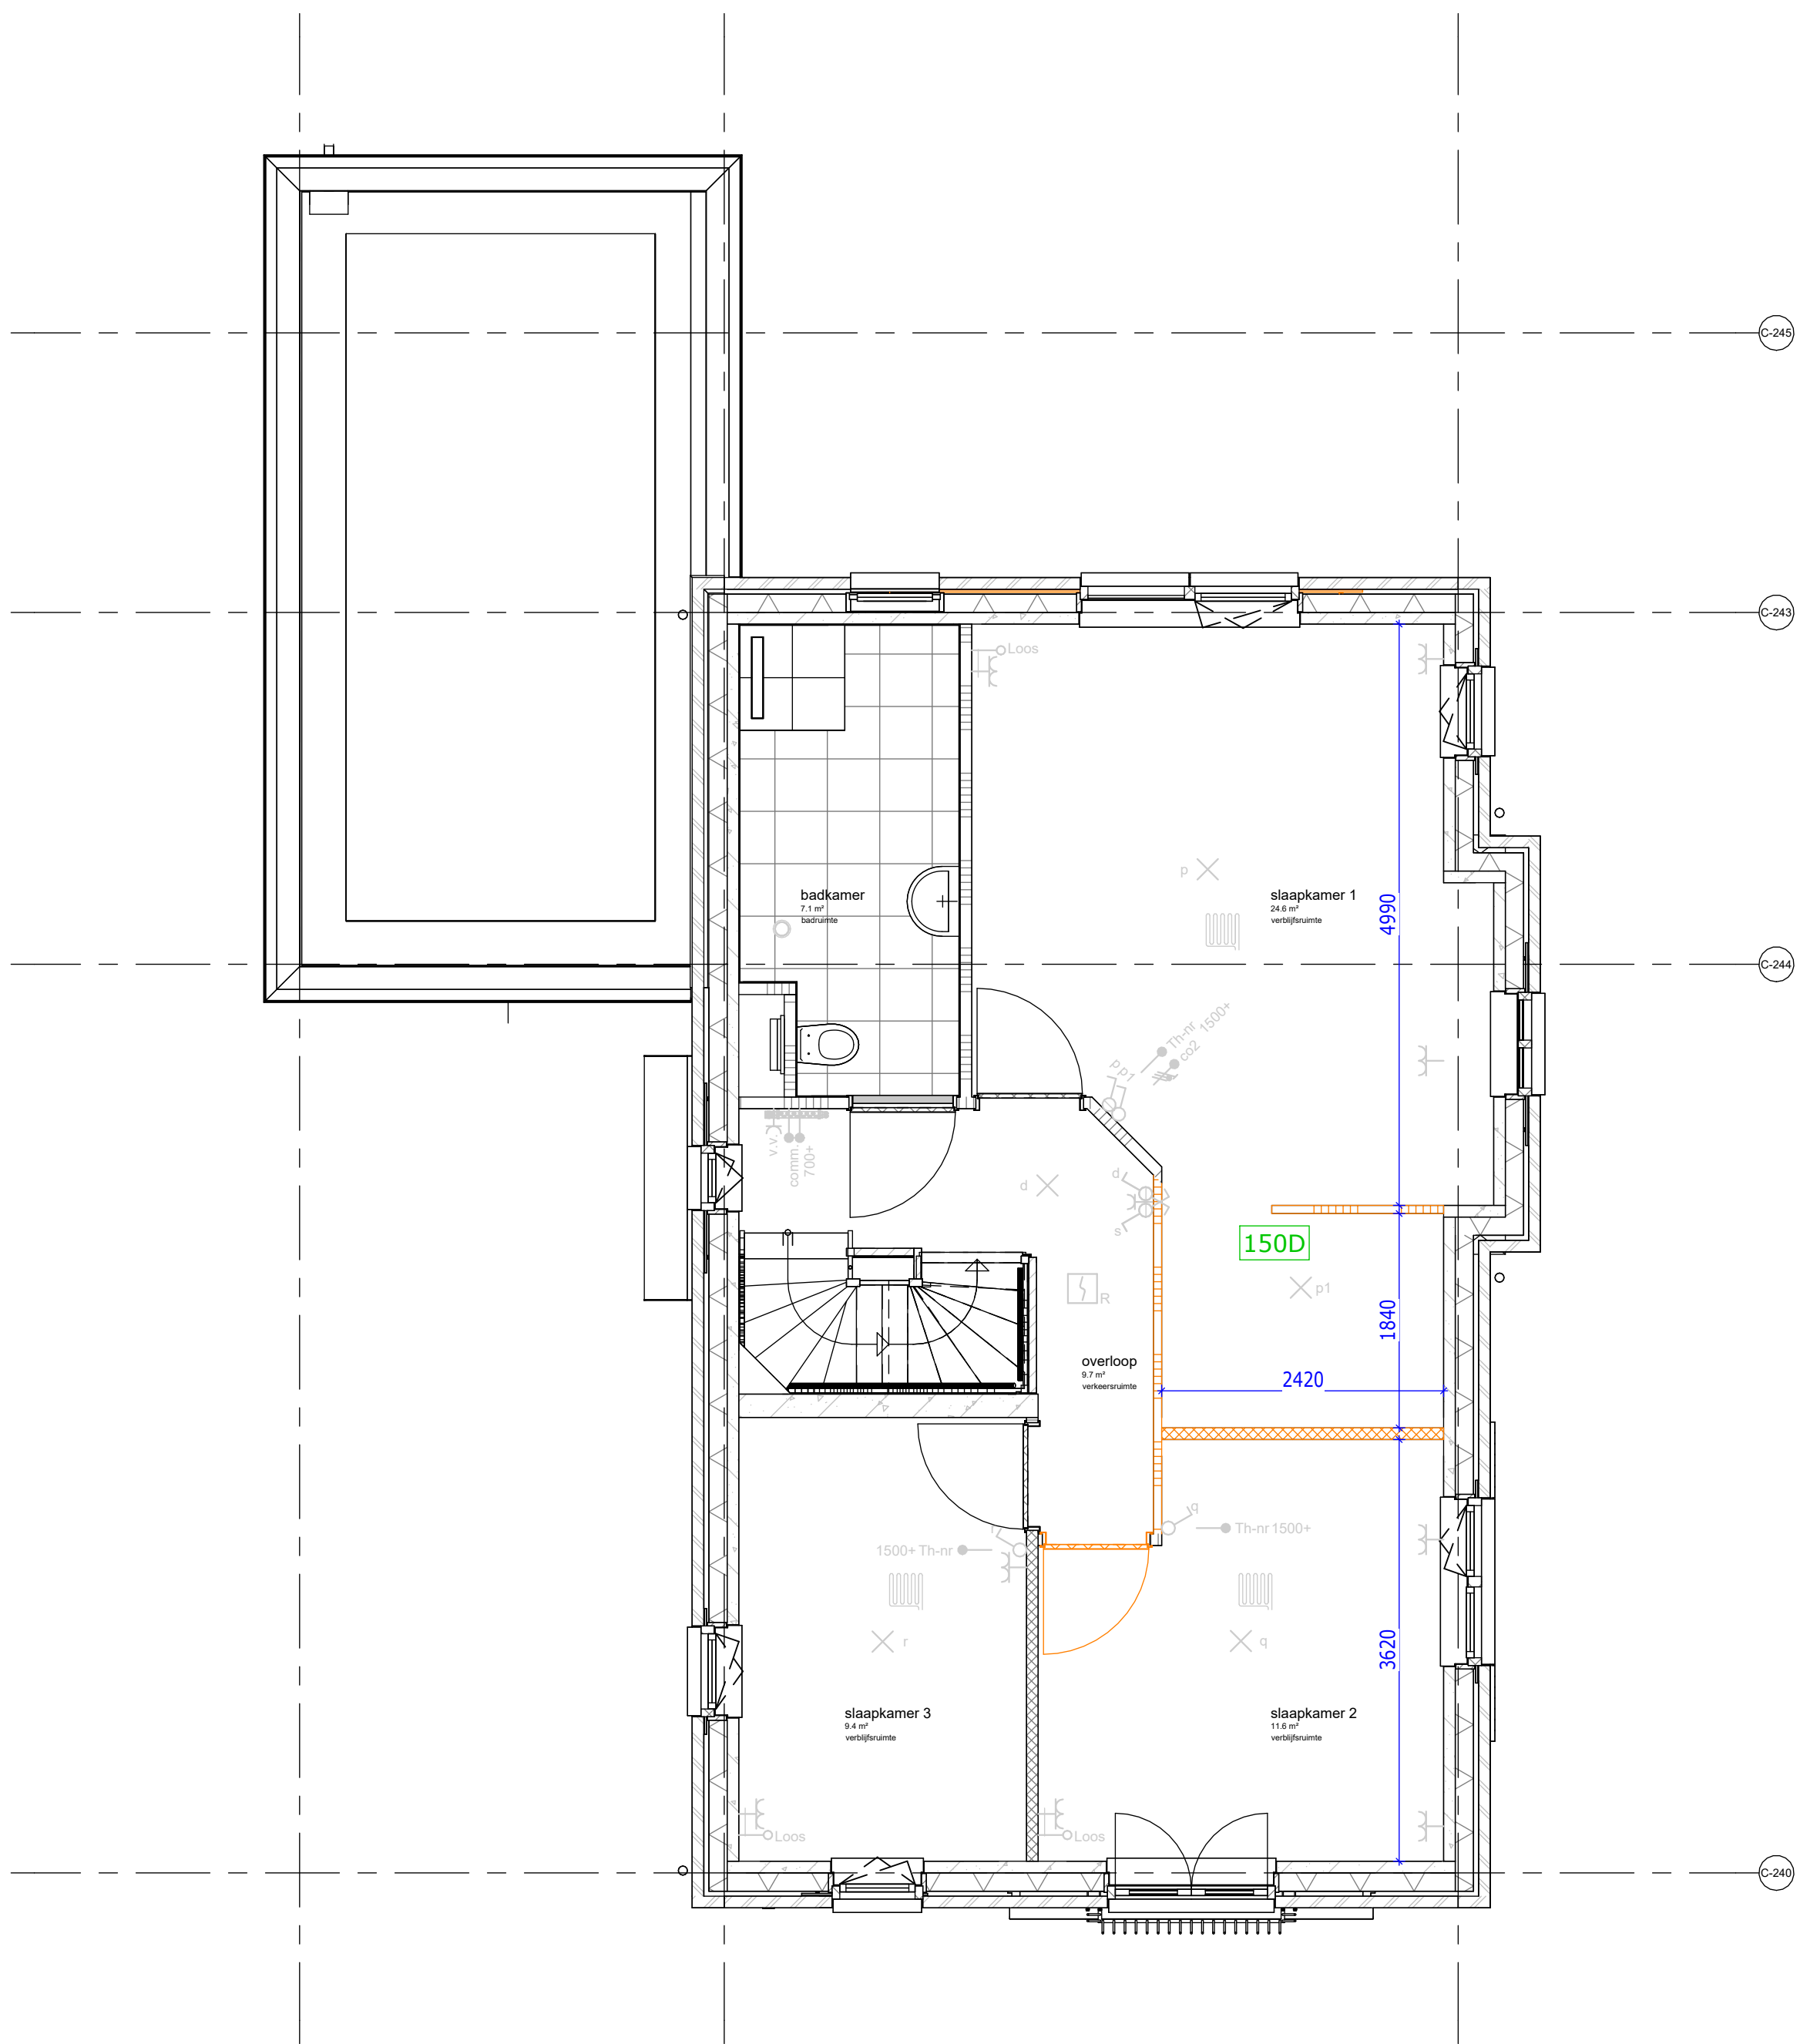

DEFINITIEF

De Pas deelplan Y fase 5 veld 3A
Kopersopties eerste verdieping
bnr 312

tek.nr.: 01.751
schaal: 1:50
formaat: A1 (L)
getekend: JV (Trebbe)



datum: 01-10-2026
wijziging:

werknr.: 11116

Trebbe NoordOost B.V. weusten
liedenbaum
architecten

telefoon: 088 259 00 00
website: www.trebbe.nl

TREBBE
ONTWIKKELT EN BOUWT

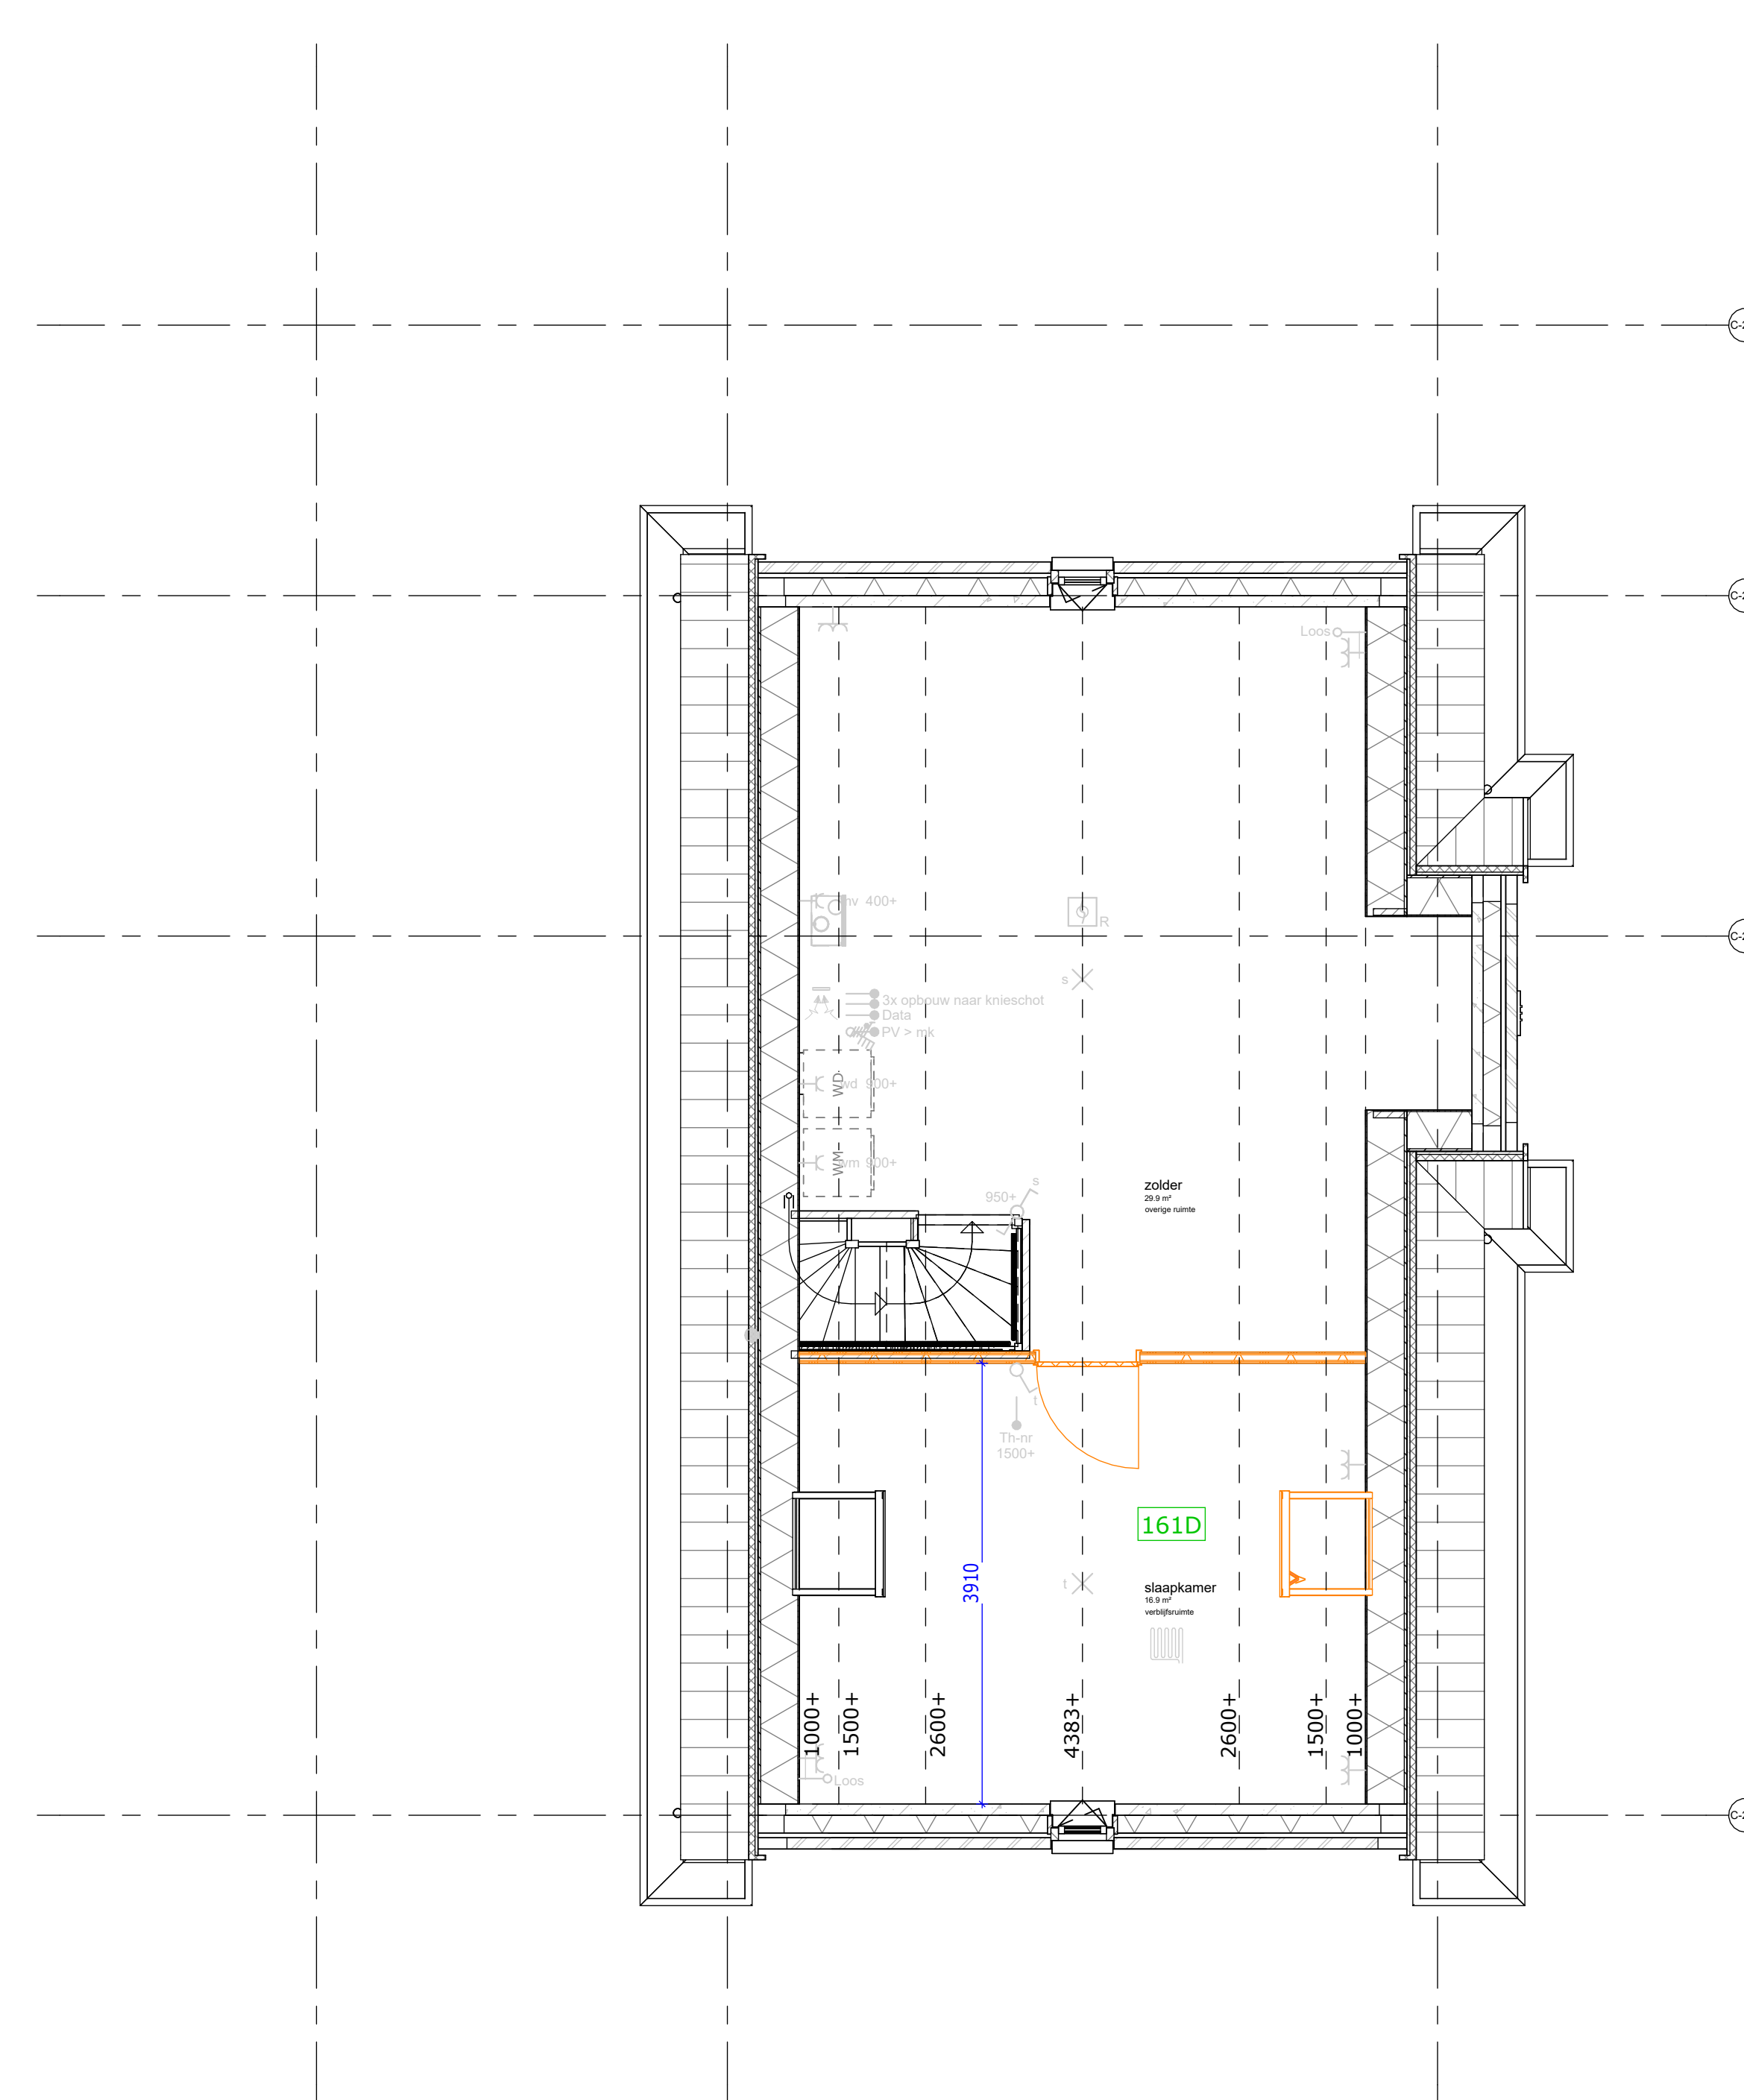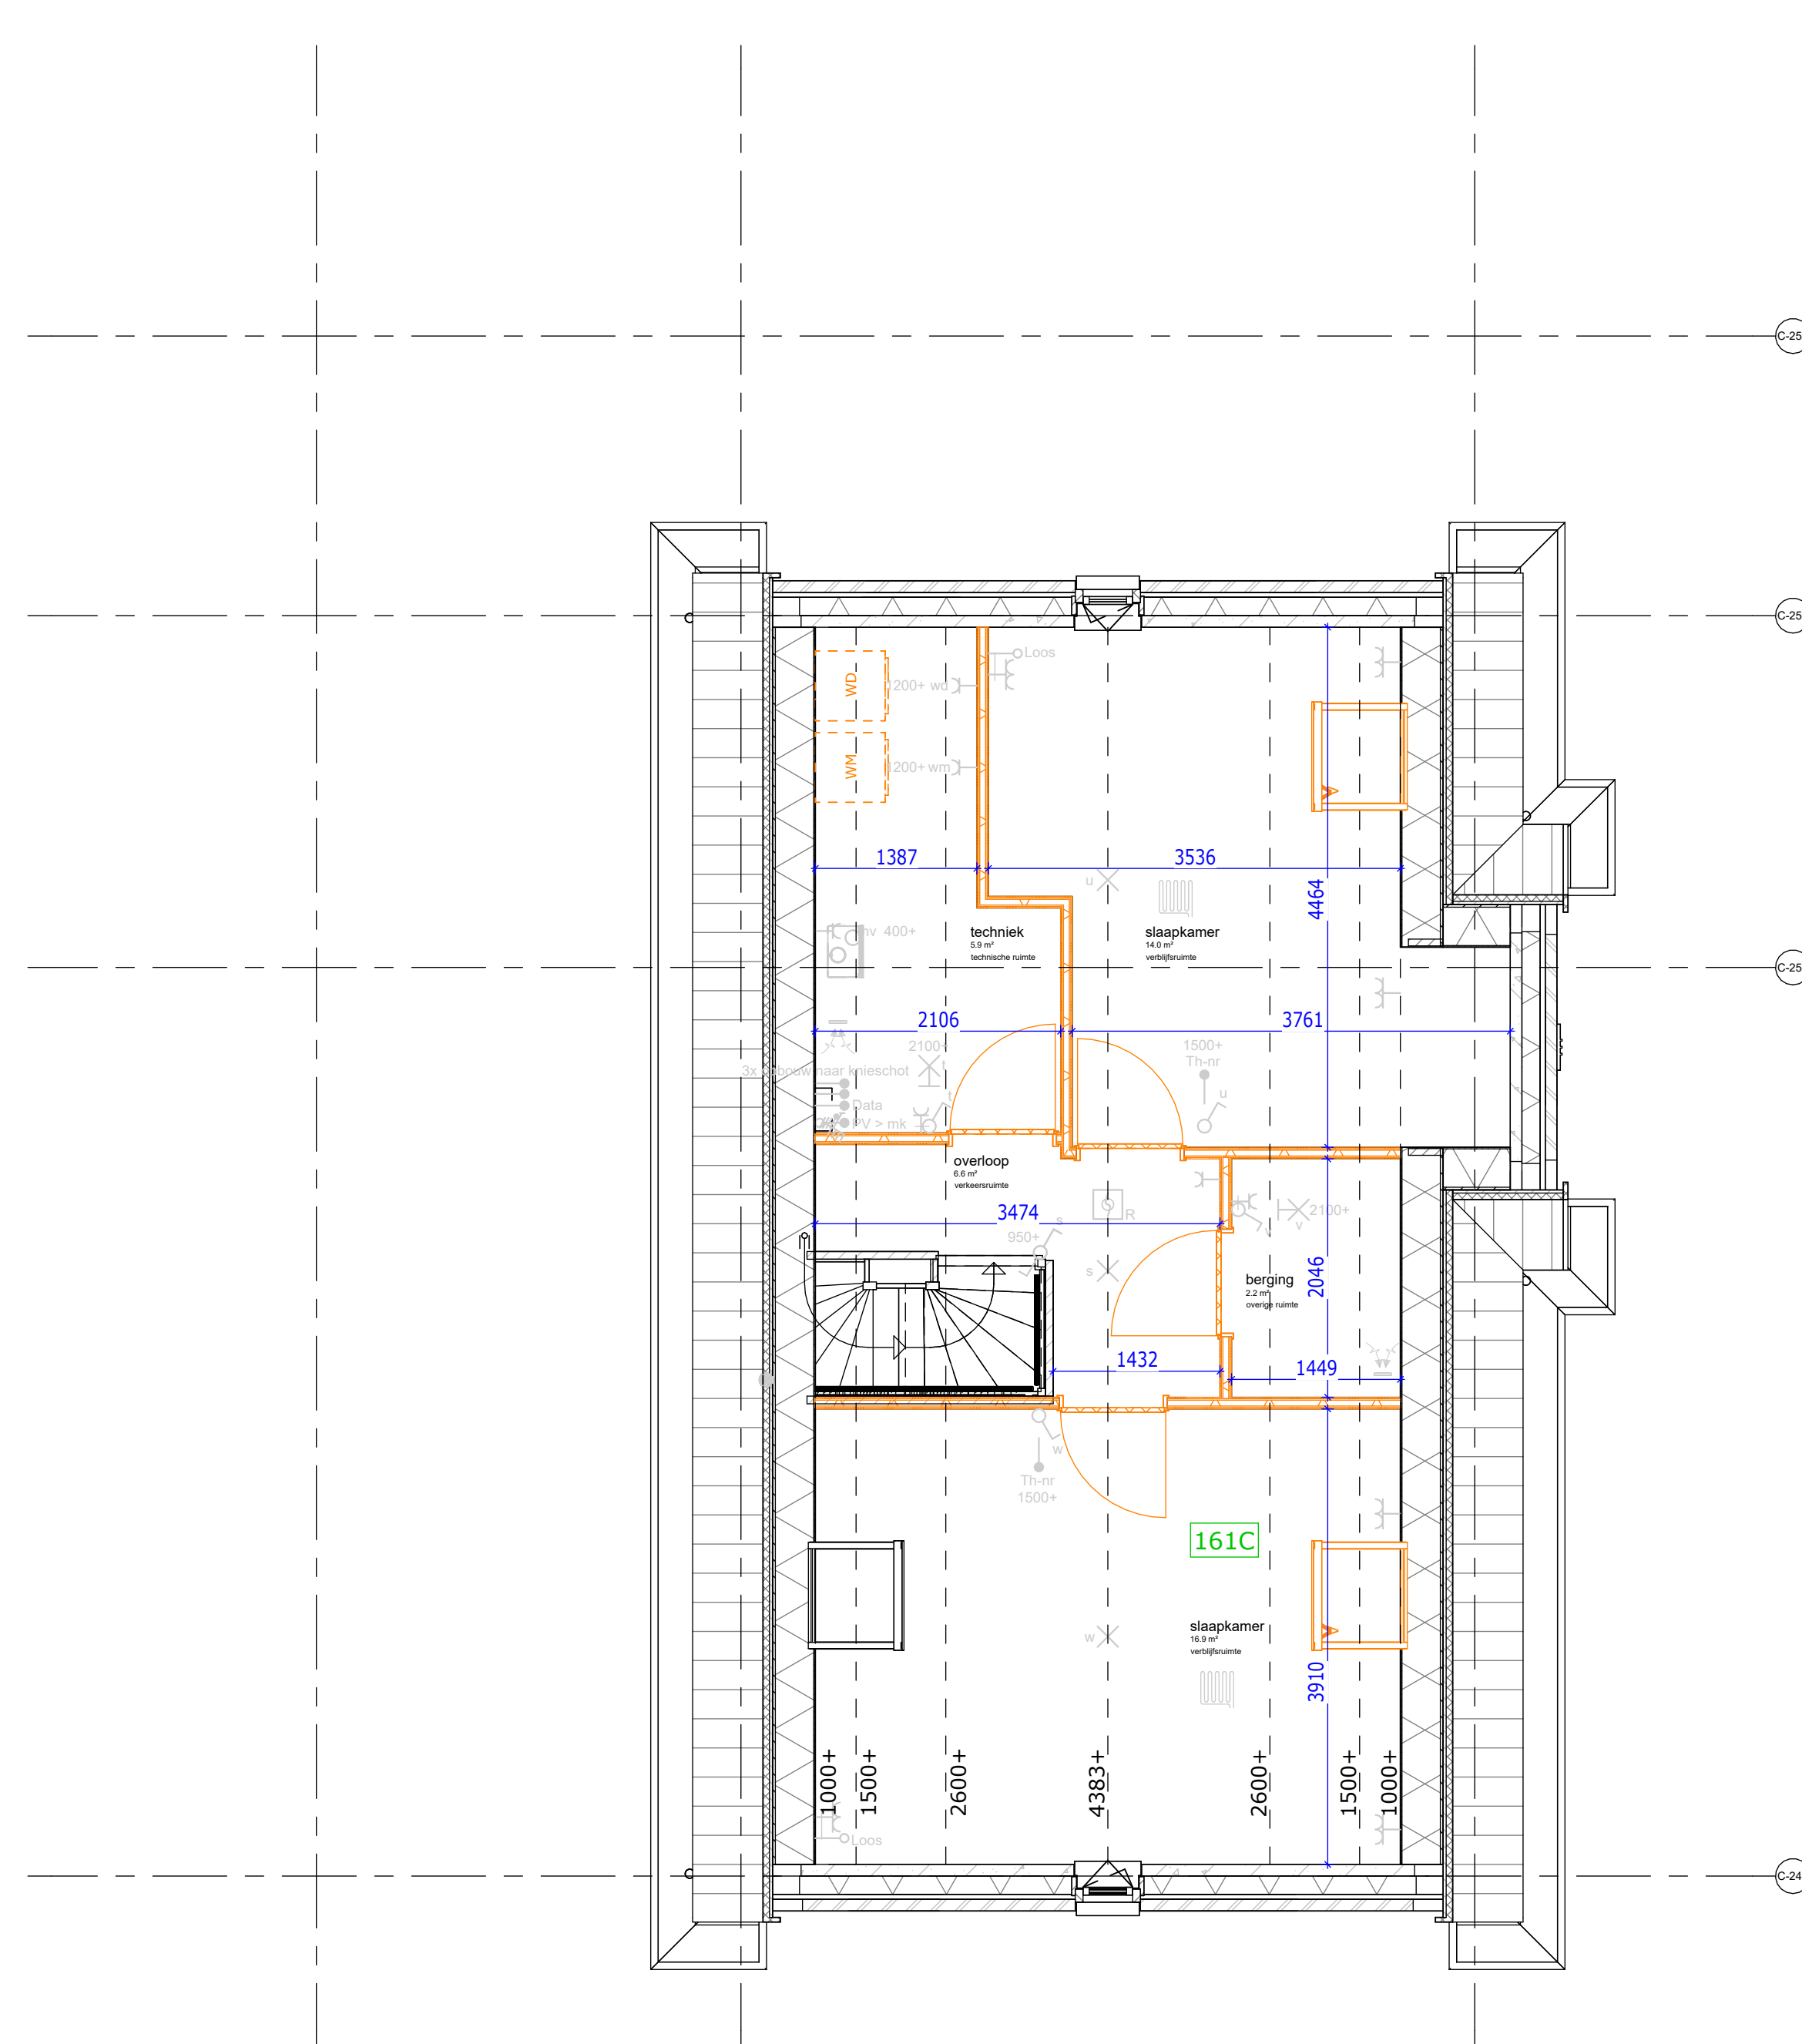

DEFINITIEF

De Pas deelplan Y fase 5 veld 3A werknr.: 11116

Kopersopties tweede verdieping
bnr 312

tek.nr.: 01.752 datum: 01-10-2026
schaal: 1:50
formaat: A1 (L) wijziging:
getekend: JV (Trebbe)

Trebbe NoordOost B.V. weusten
liedenbaum
architecten

