
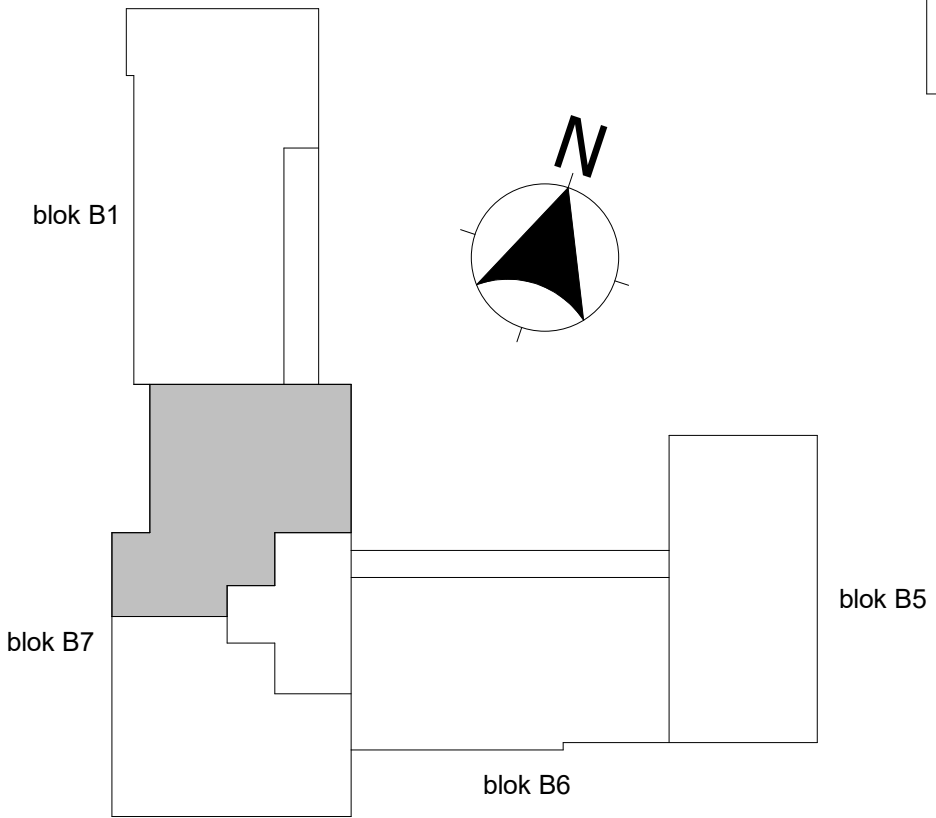


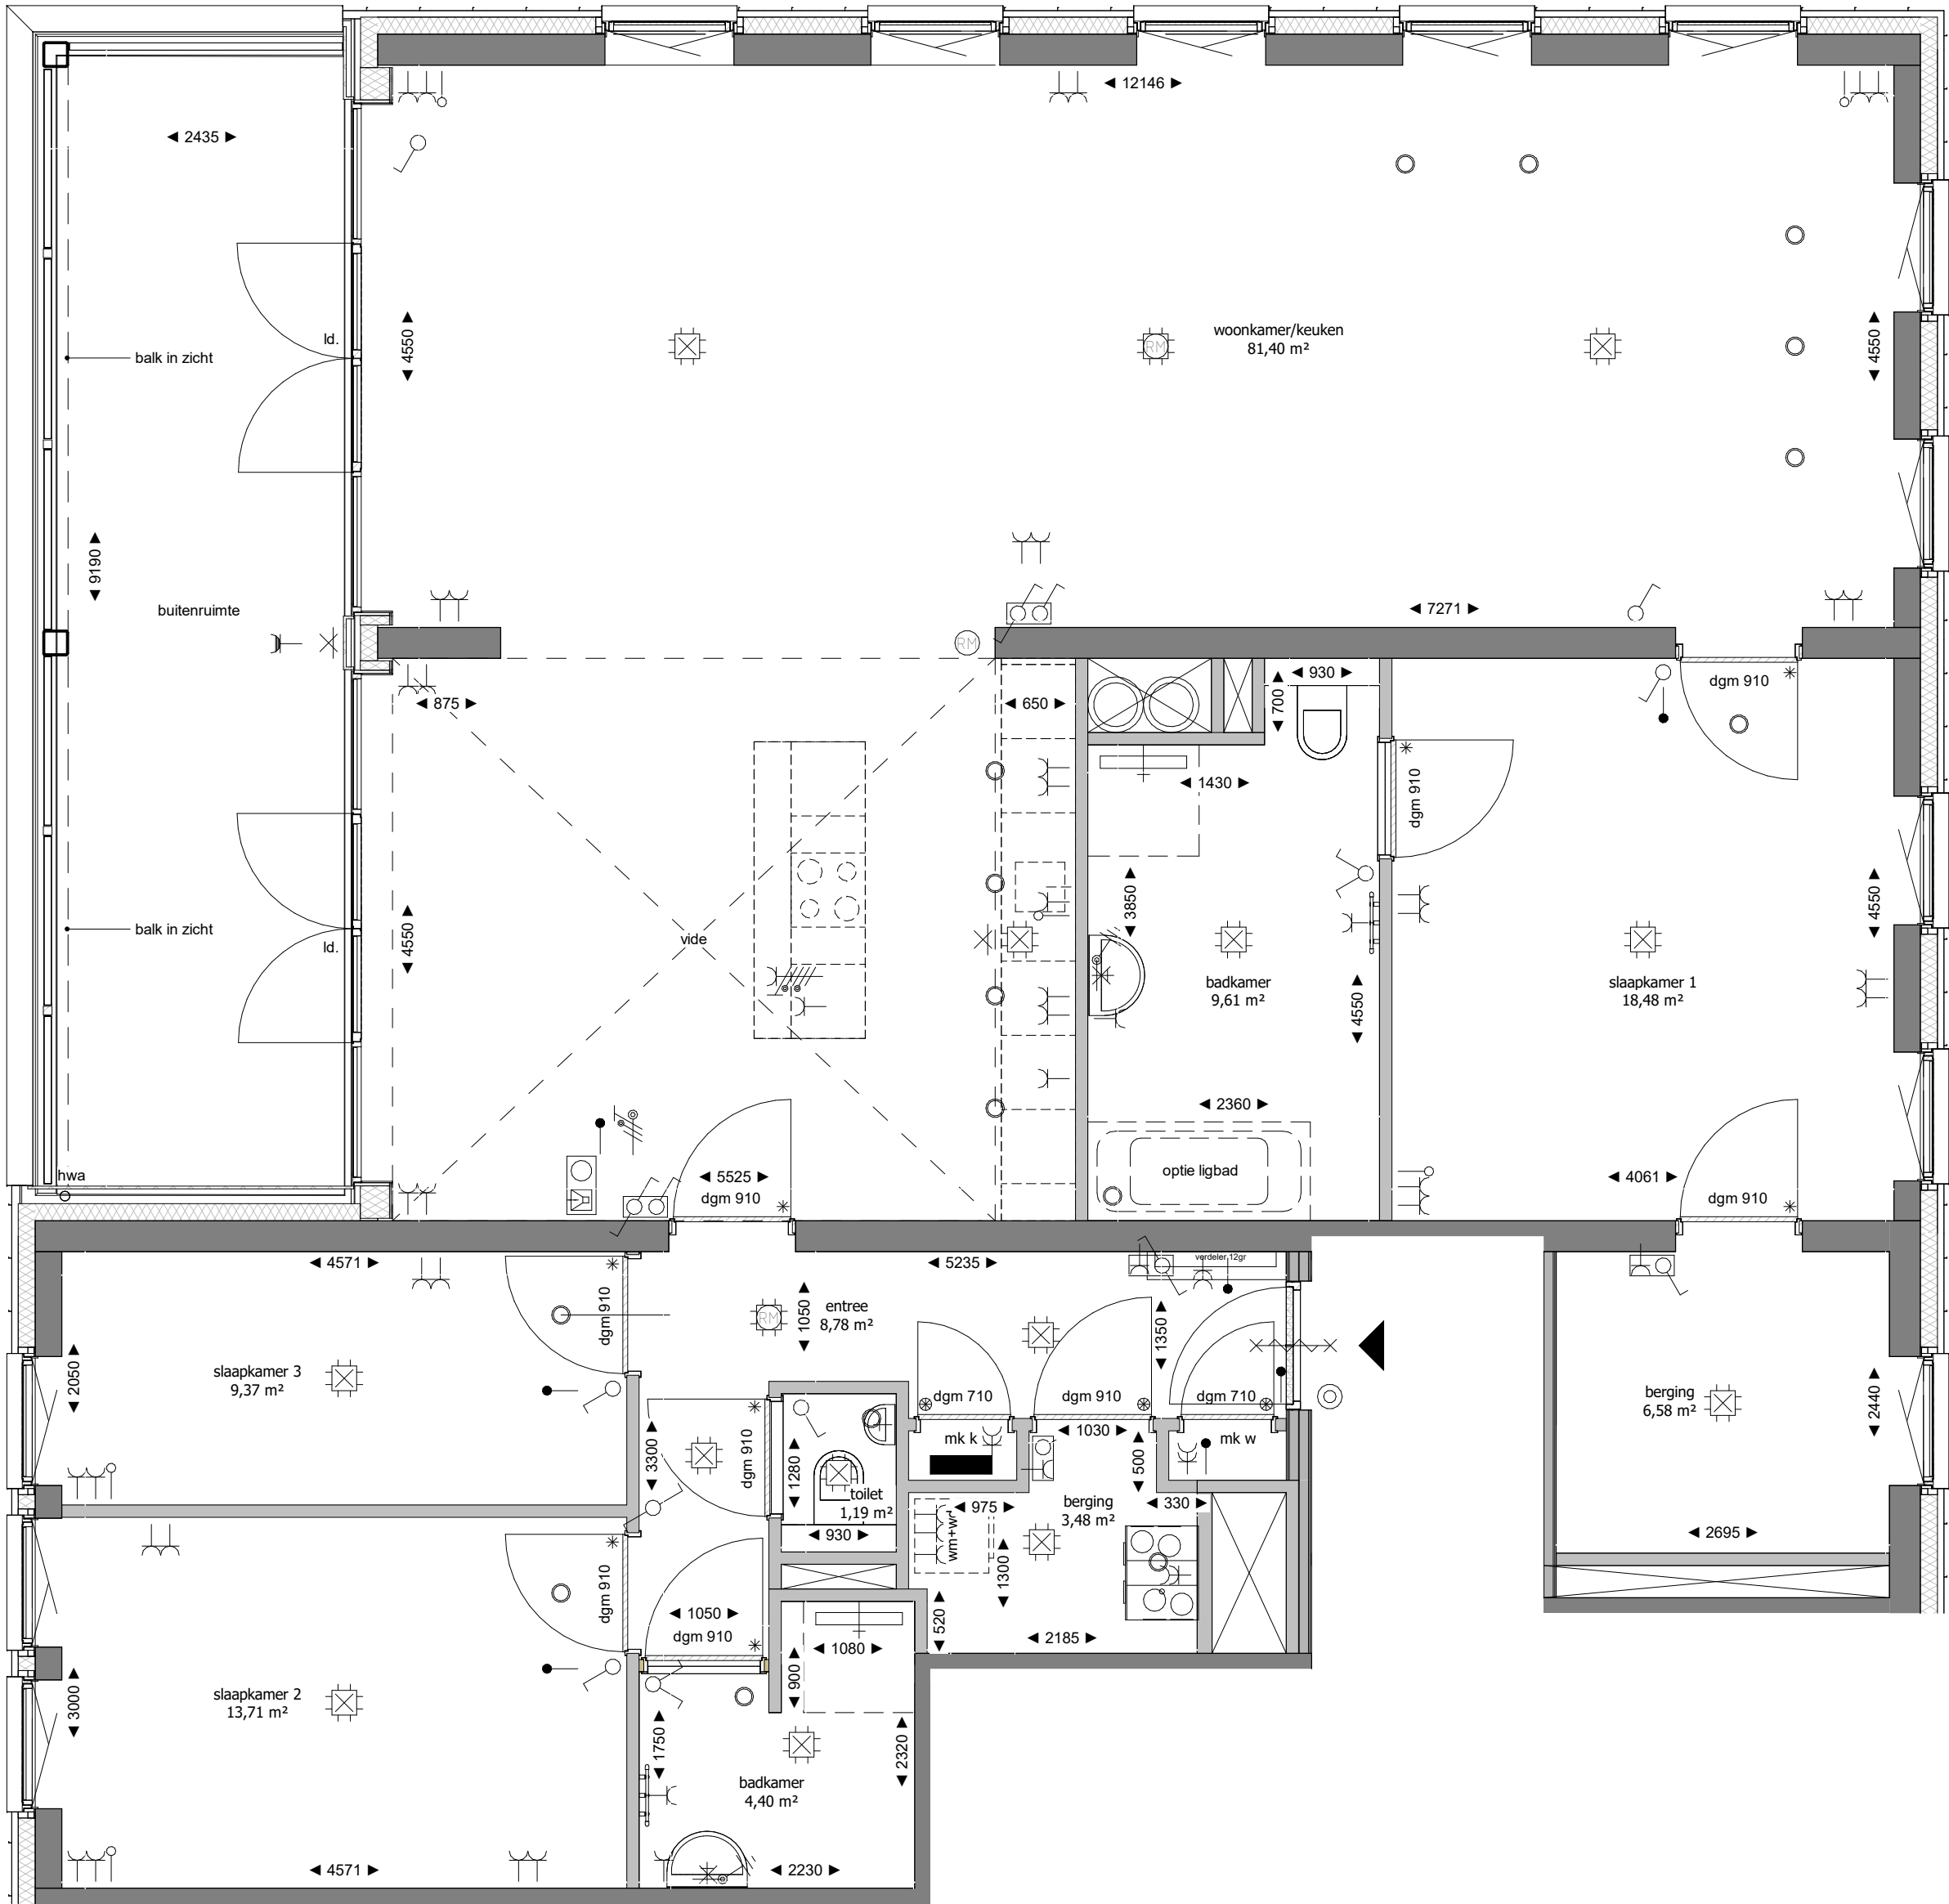

RENVOOI ELEKTRA

Bediening WTW

Aansluitpunt licht

Aansluitpunt niet bedraad

Aardingspunt

Bel

Rookmelder

Centraaldoos met lichtpunt

Contactdoos 1-voudig met beschermingscontact

Contactdoos 1-voudig met beschermingscontact, waterdicht

Contactdoos 2-voudig met beschermingscontact

Contactdoos 2-voudig met beschermingscontact in 2 inbouwdozen

Contactdoos, perilex

Drukknop

Raam 2-voudig

Schakelaar, 1-polig

Schakelaar, serie-

Schakelaar, wissel-

Thermostaatleiding, bedraad

Bij de toegangsdeur, aansluitpunt vrijloophdranger

Groepenkast

Videofoon

Hoogte schakelmateriaal indien niet anders aangegeven

Omschrijving

Wandcontactdozen verblijfsruimten

Schakelaars, combinatie wcd

Wandcontactdozen boven aanrechtblad

Wandcontactdozen t.p.v. wastafel

Hoogte

300+

1050+

1200+

1050+

RENVOOI INSTALLATIES

Ventil luchttoevoer en luchtafvoer plafond mv-installatie

verdelers

Vloerverdeler (voorzien van omkasting)

Badkamer radiator

RENVOOI ALGEMEEN

- maatvoering in mm

- kozijn profielen zijn schematisch weergegeven en kunnen afwijken in maatvoering en uitvoering

- indeling keuken conform keukentekening

- leidingen installaties in bergingen in het zicht

- alle loze leidingen voorzien van controledraad, afgemonteerd met inzetplaat

RENVOOI BOUWKUNDIG

metselwerk

isolatie

metalstud voorzetwand

metalstud woningscheidend

constructieve wand

lichte scheidingswand

Id.

verlaagd plafond

vl.

loopdeur

vloerluis

Verantwoording schematische tekening

Deze tekening is nauwkeurig en met zorg samengesteld. Wij moeten echter een voorbehoud maken ten aanzien van wijzigingen die vanuit overheid en/of nutsbedrijven worden opgelegd. Tevens wordt er voorbehoud gemaakt ten aanzien van geringe afwijkingen. De ondernemer is gerechtigd tijdens de (af)bouw wijzigingen in het plan aan te brengen waarvan de noodzakelijkheid bij de uitvoering blijkt. Deze wijzigingen mogen geen afbreuk doen aan de waarde, kwaliteit, het uiterlijk aanzien en de bruikbaarheid van de woningen en het gebouw. De wijzigingen zullen geen van de partijen enig recht geven tot het vragen van verrekening.

Bouwnummer 143

fase

type

typenummer

schaal

formaat

bladnummer

datum

VERKOOPTEKENINGEN

B7_I

B7.07.01

1:50

A2 verlengd

VK-B7.143

25-05-2026

project

Blok B7

Pelmolenpad Hoorn