
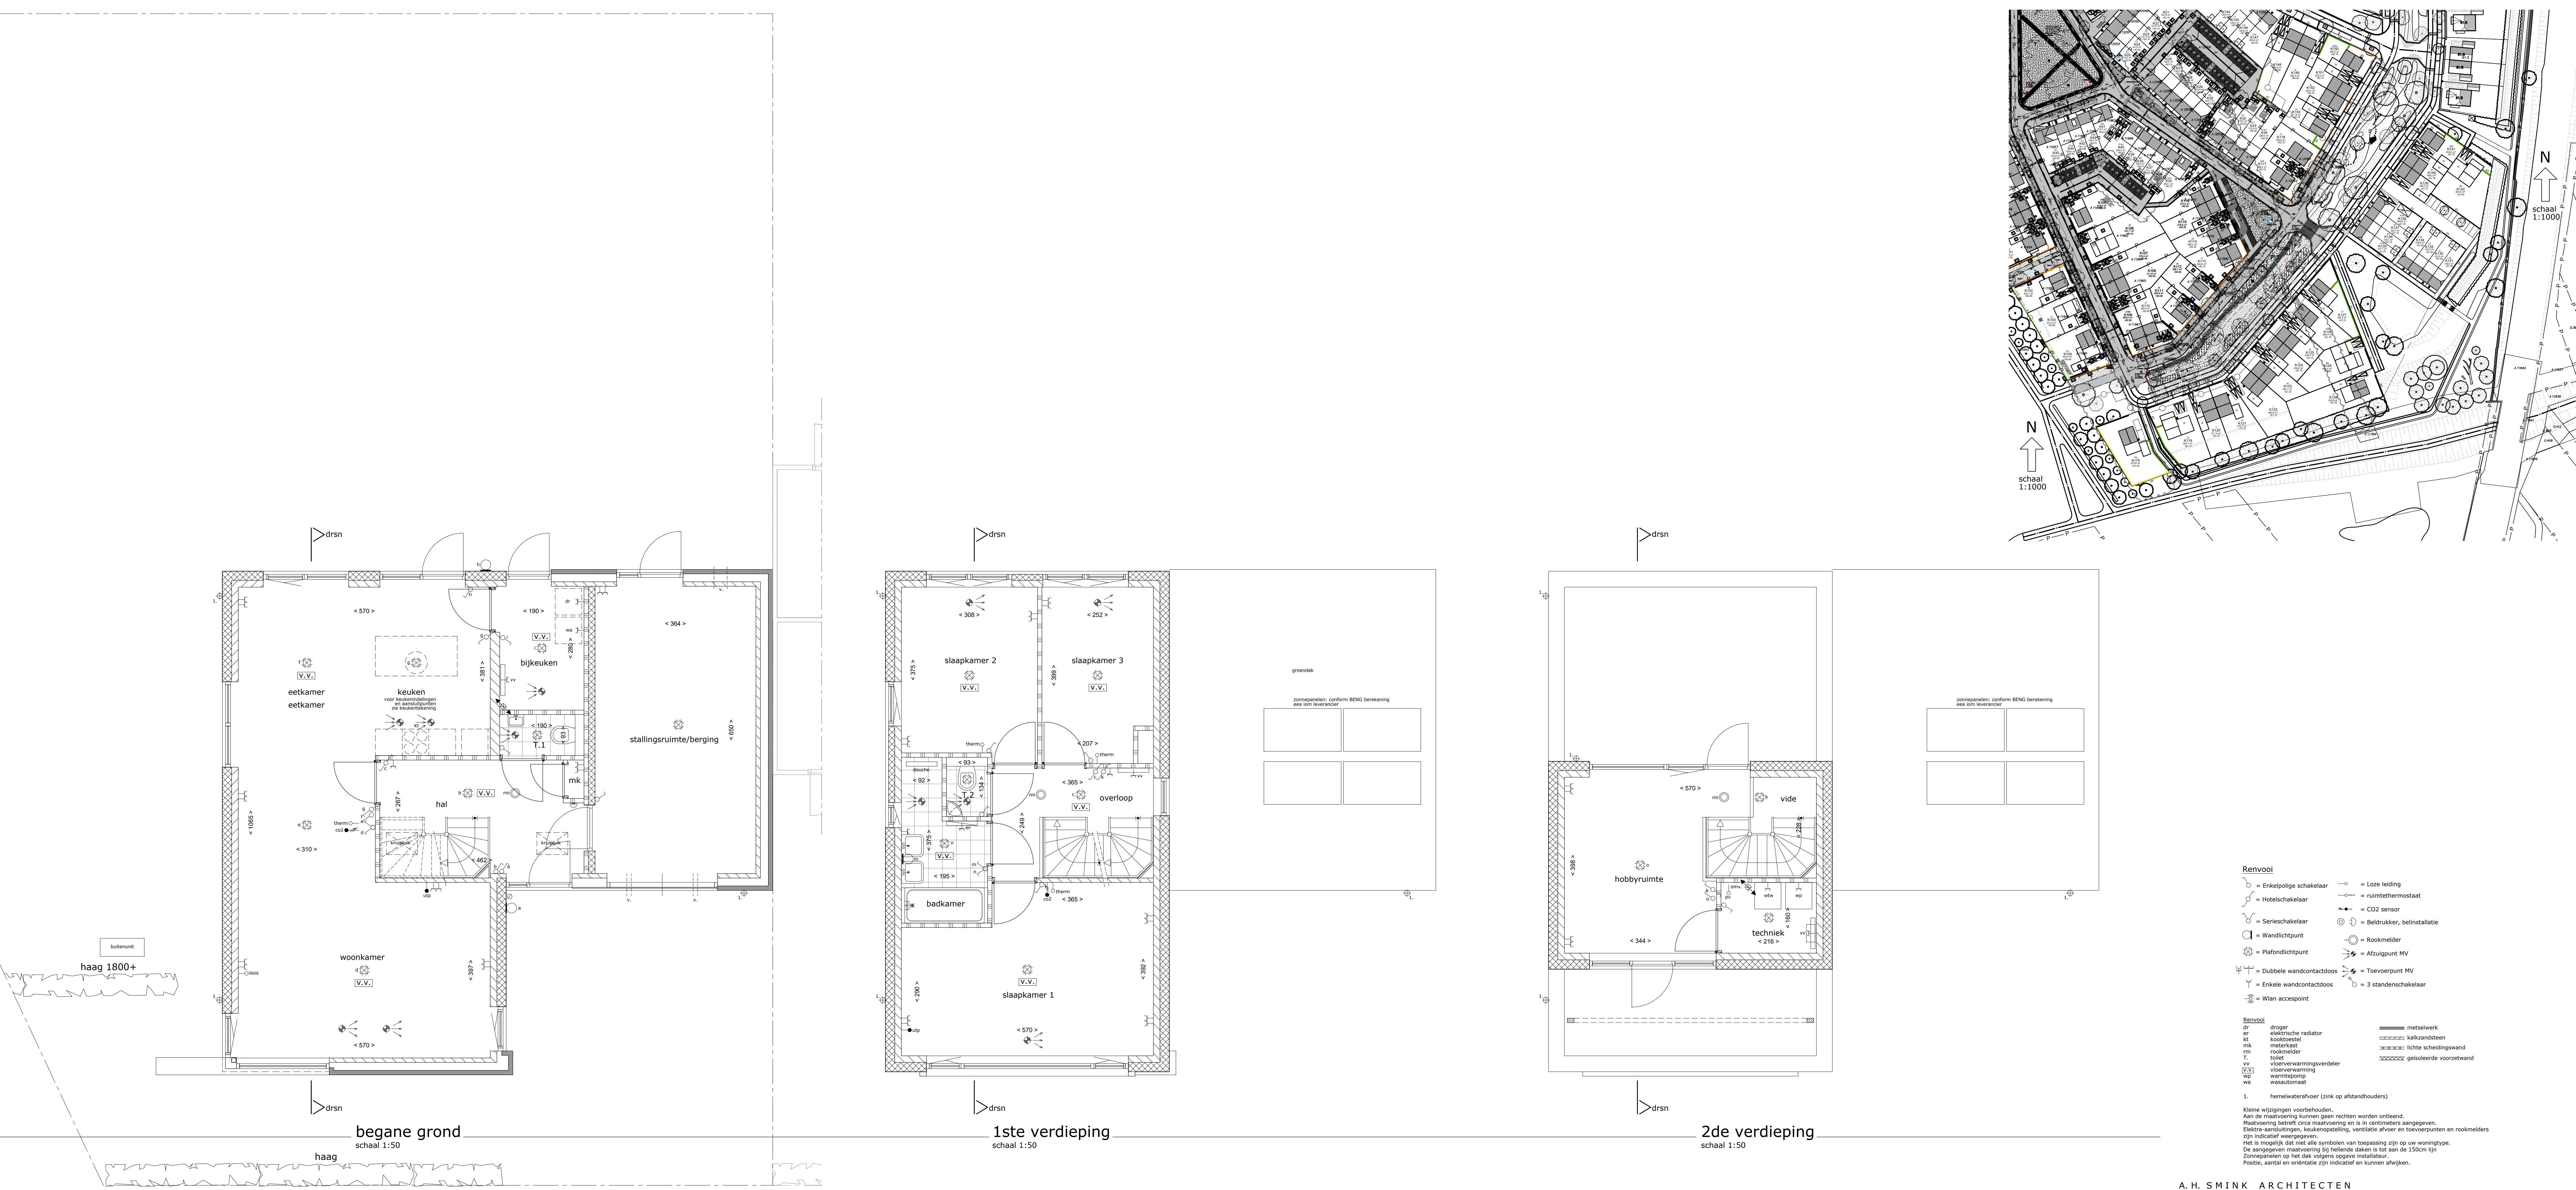


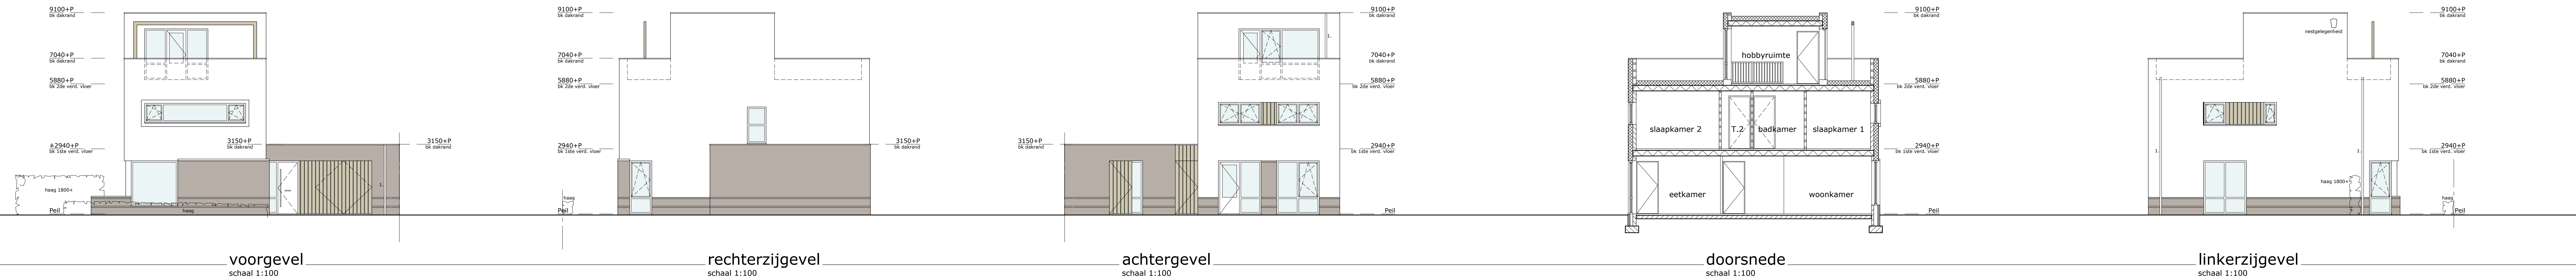

- Renvooi**
- Enkeelpolijge schakelaar
 - Hotelschakelaar
 - Serienschakelaar
 - Wandlichtpunt
 - Rafellichtpunt
 - Eenkele wandcontactdoos
 - Wlan accesspoint
 - Loze leiding
 - ruimtethermostaat
 - CO2 sensor
 - Beldrukker, belinstallatie
 - Rookmelder
 - Afzuigpunt MV
 - Troevopunt MV
 - 3 standersschakelaar
- Renvooi**
- drager
 - elektrische radiator
 - loofstempel
 - metalkast
 - rookmelder
 - vloerverwarmingverdelers
 - verwarming
 - warmtepomp
 - weathermat
 - metalwerk
 - kalkzandsteen
 - lichte scheidingwand
 - getuende voorzetwand
- 1.** hemelwatershvoer (zink op afstandhouden)
- Kleine wijzigingen voorbehouden.**
Aan de maatvoering kunnen geen rechten worden ontsend.
Maatvoering betreft circa maatvoering en is te ontwerpen aangegeven.
Elektra aansluitingen, keukensopstelling, ventilatie afvoer en toevoerpunten en rookmelders zijn indicatief aangegeven.
Het is mogelijk dat niet alle symbolen van toepassing zijn op uw woningtype.
De afmetingen (maatvoering) zijn indicatief en zijn te ontwerpen aangegeven.
Zorgvuldig op het dak volgens de afmetingen.
Postie, aantal en oriëntatie zijn indicatief en kunnen afwijken.

A. H. SMINK ARCHITECTEN
BUREAU VOOR ARCHITECTUUR EN INTERIEUR

project: 44 woningen Fase 3 Nieuw Absbroek
opdrachtgever: BPD ontwikkeling BV Melkfabriekstraat 11-1 5613MW Eindhoven

VERKOOPTEKENING
blad: 3b-3 Type Gs Kavel 142

datum: 06-07-2026
schaal: 1:100/1:50
get.: K.Bouwens
werknr.: 22-549

gewijzigd: 28-08-2026

Deze tekening is auteursrechtelijk beschermd en mag daarom niet worden gewijzigd, gekopieerd, verspreid of aan derden ter beschikking gesteld zonder onze schriftelijke toestemming.