
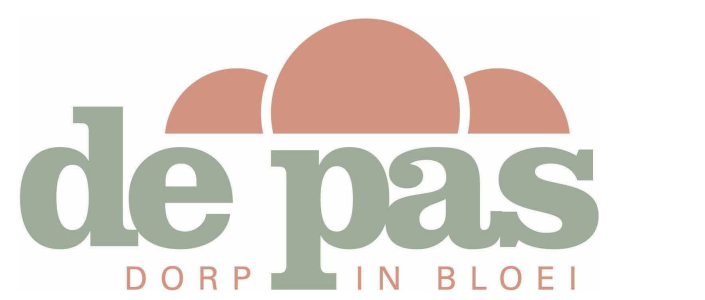
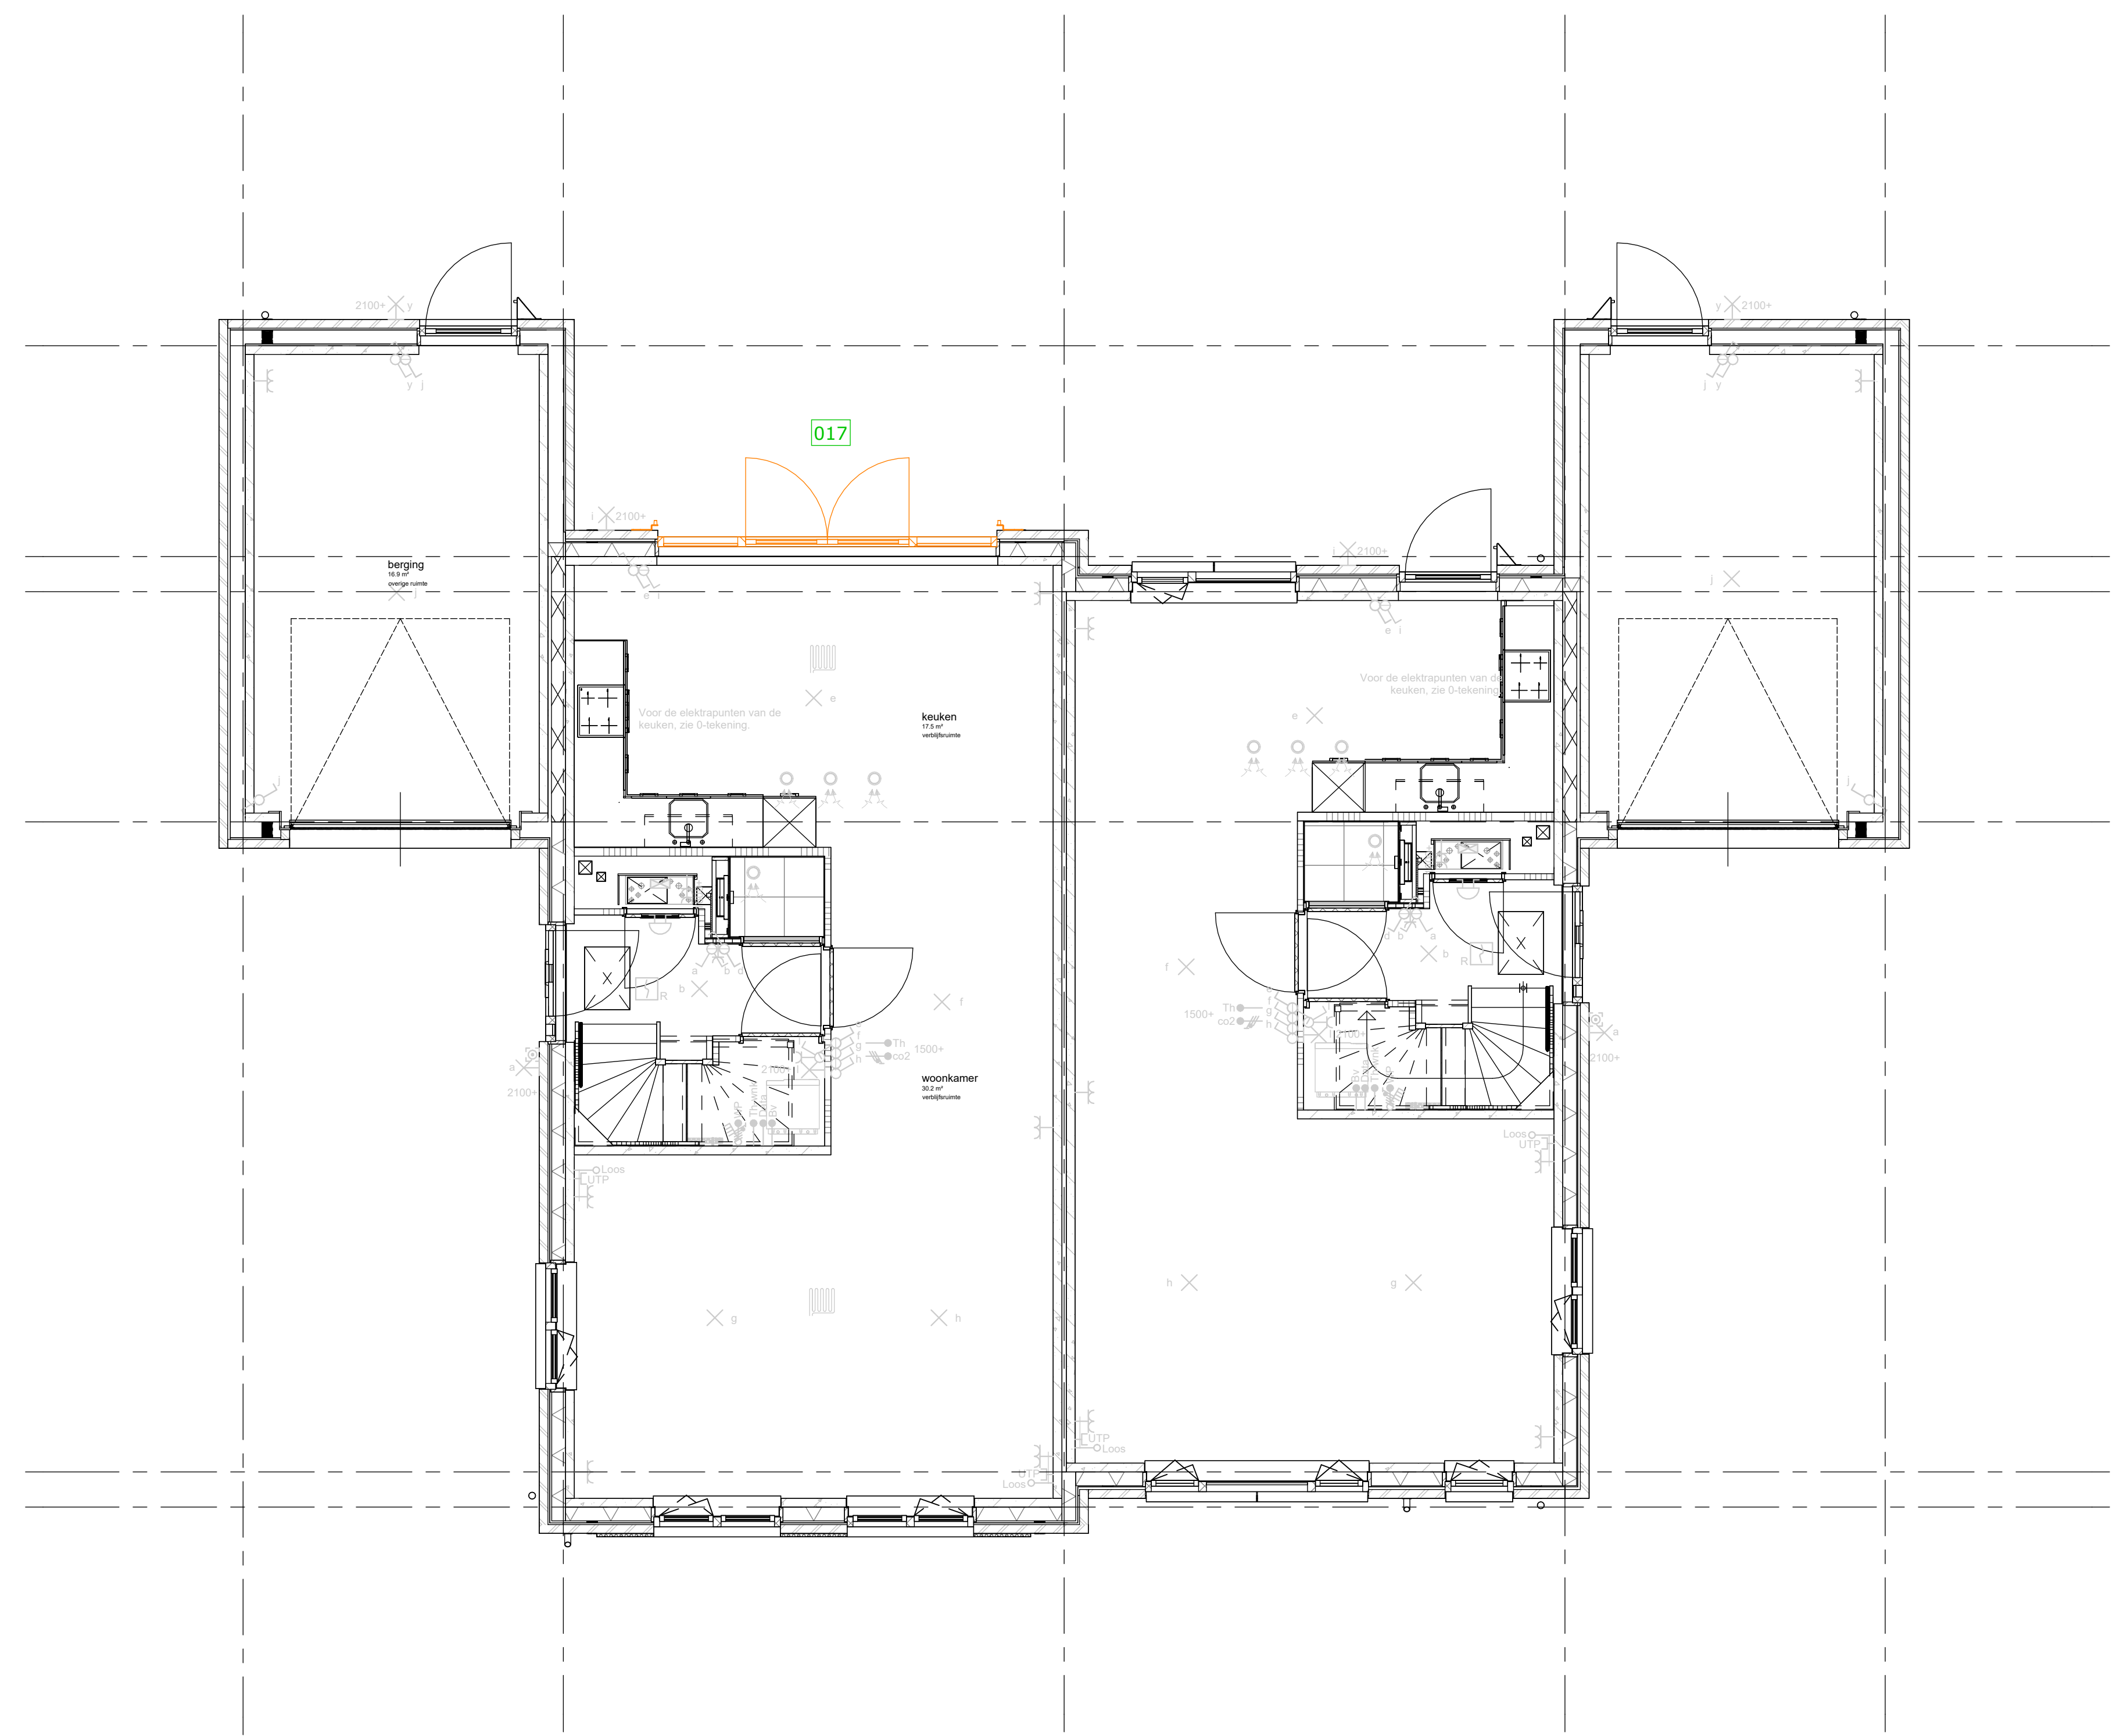
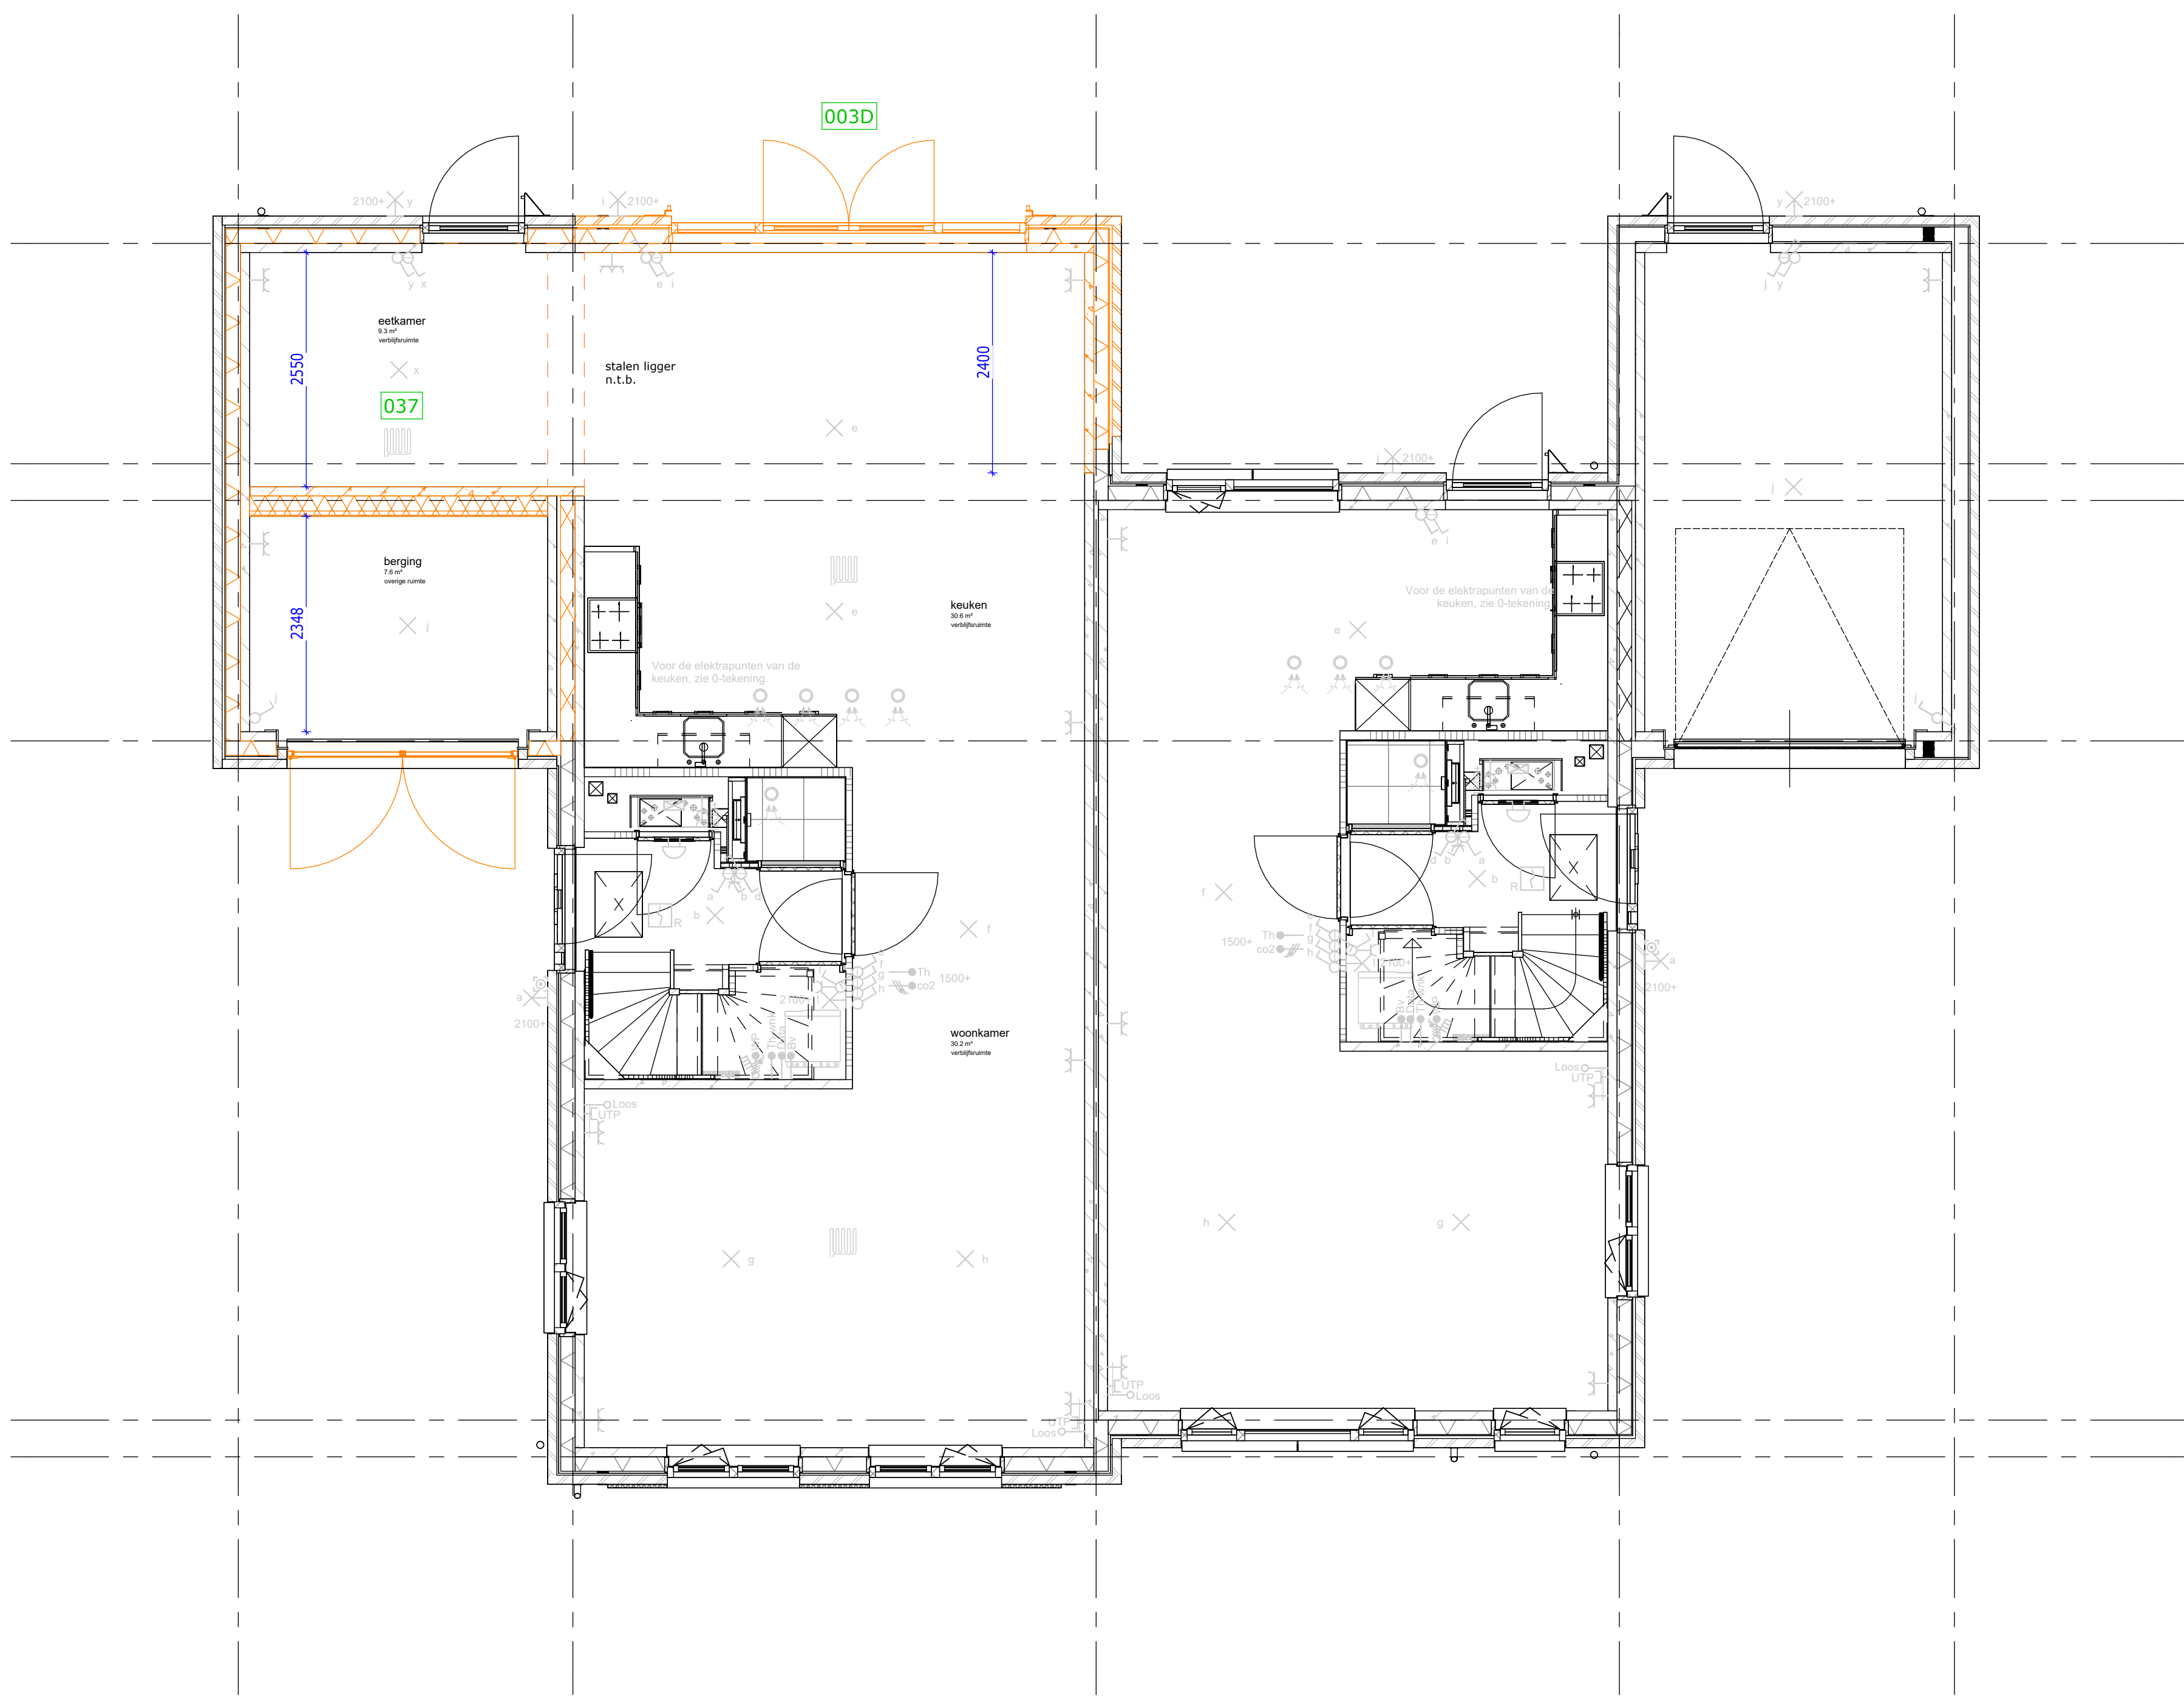
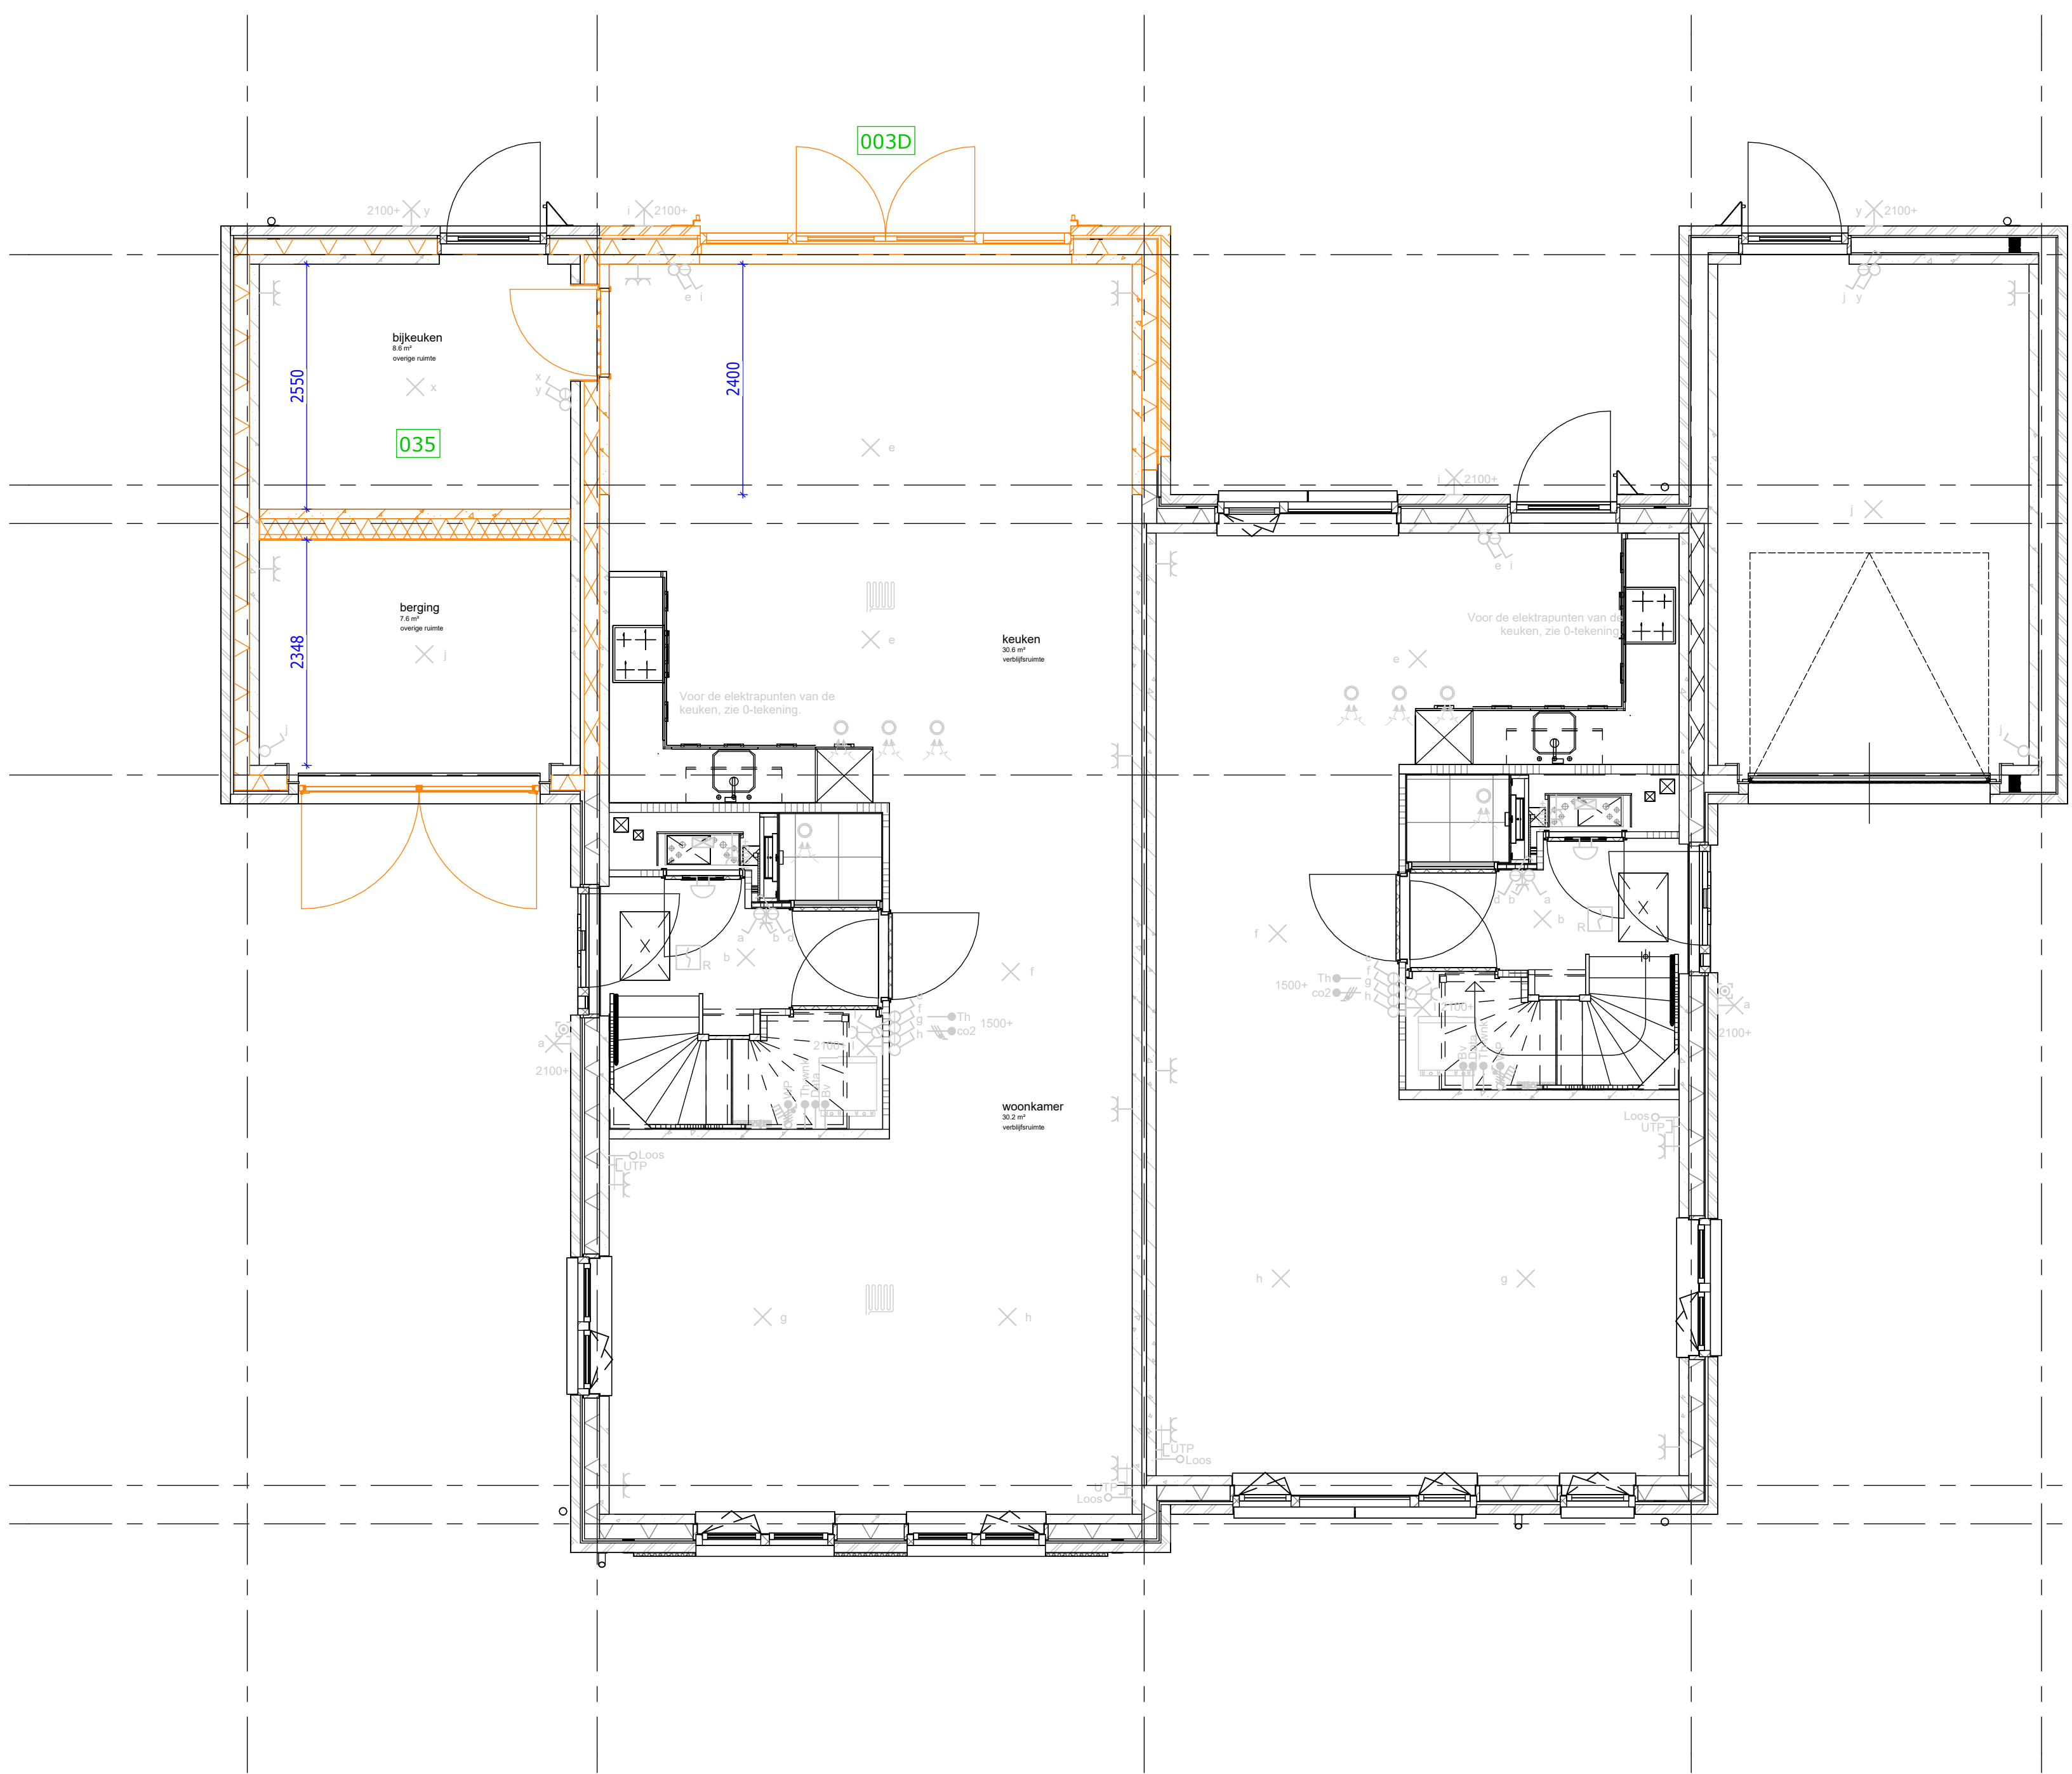
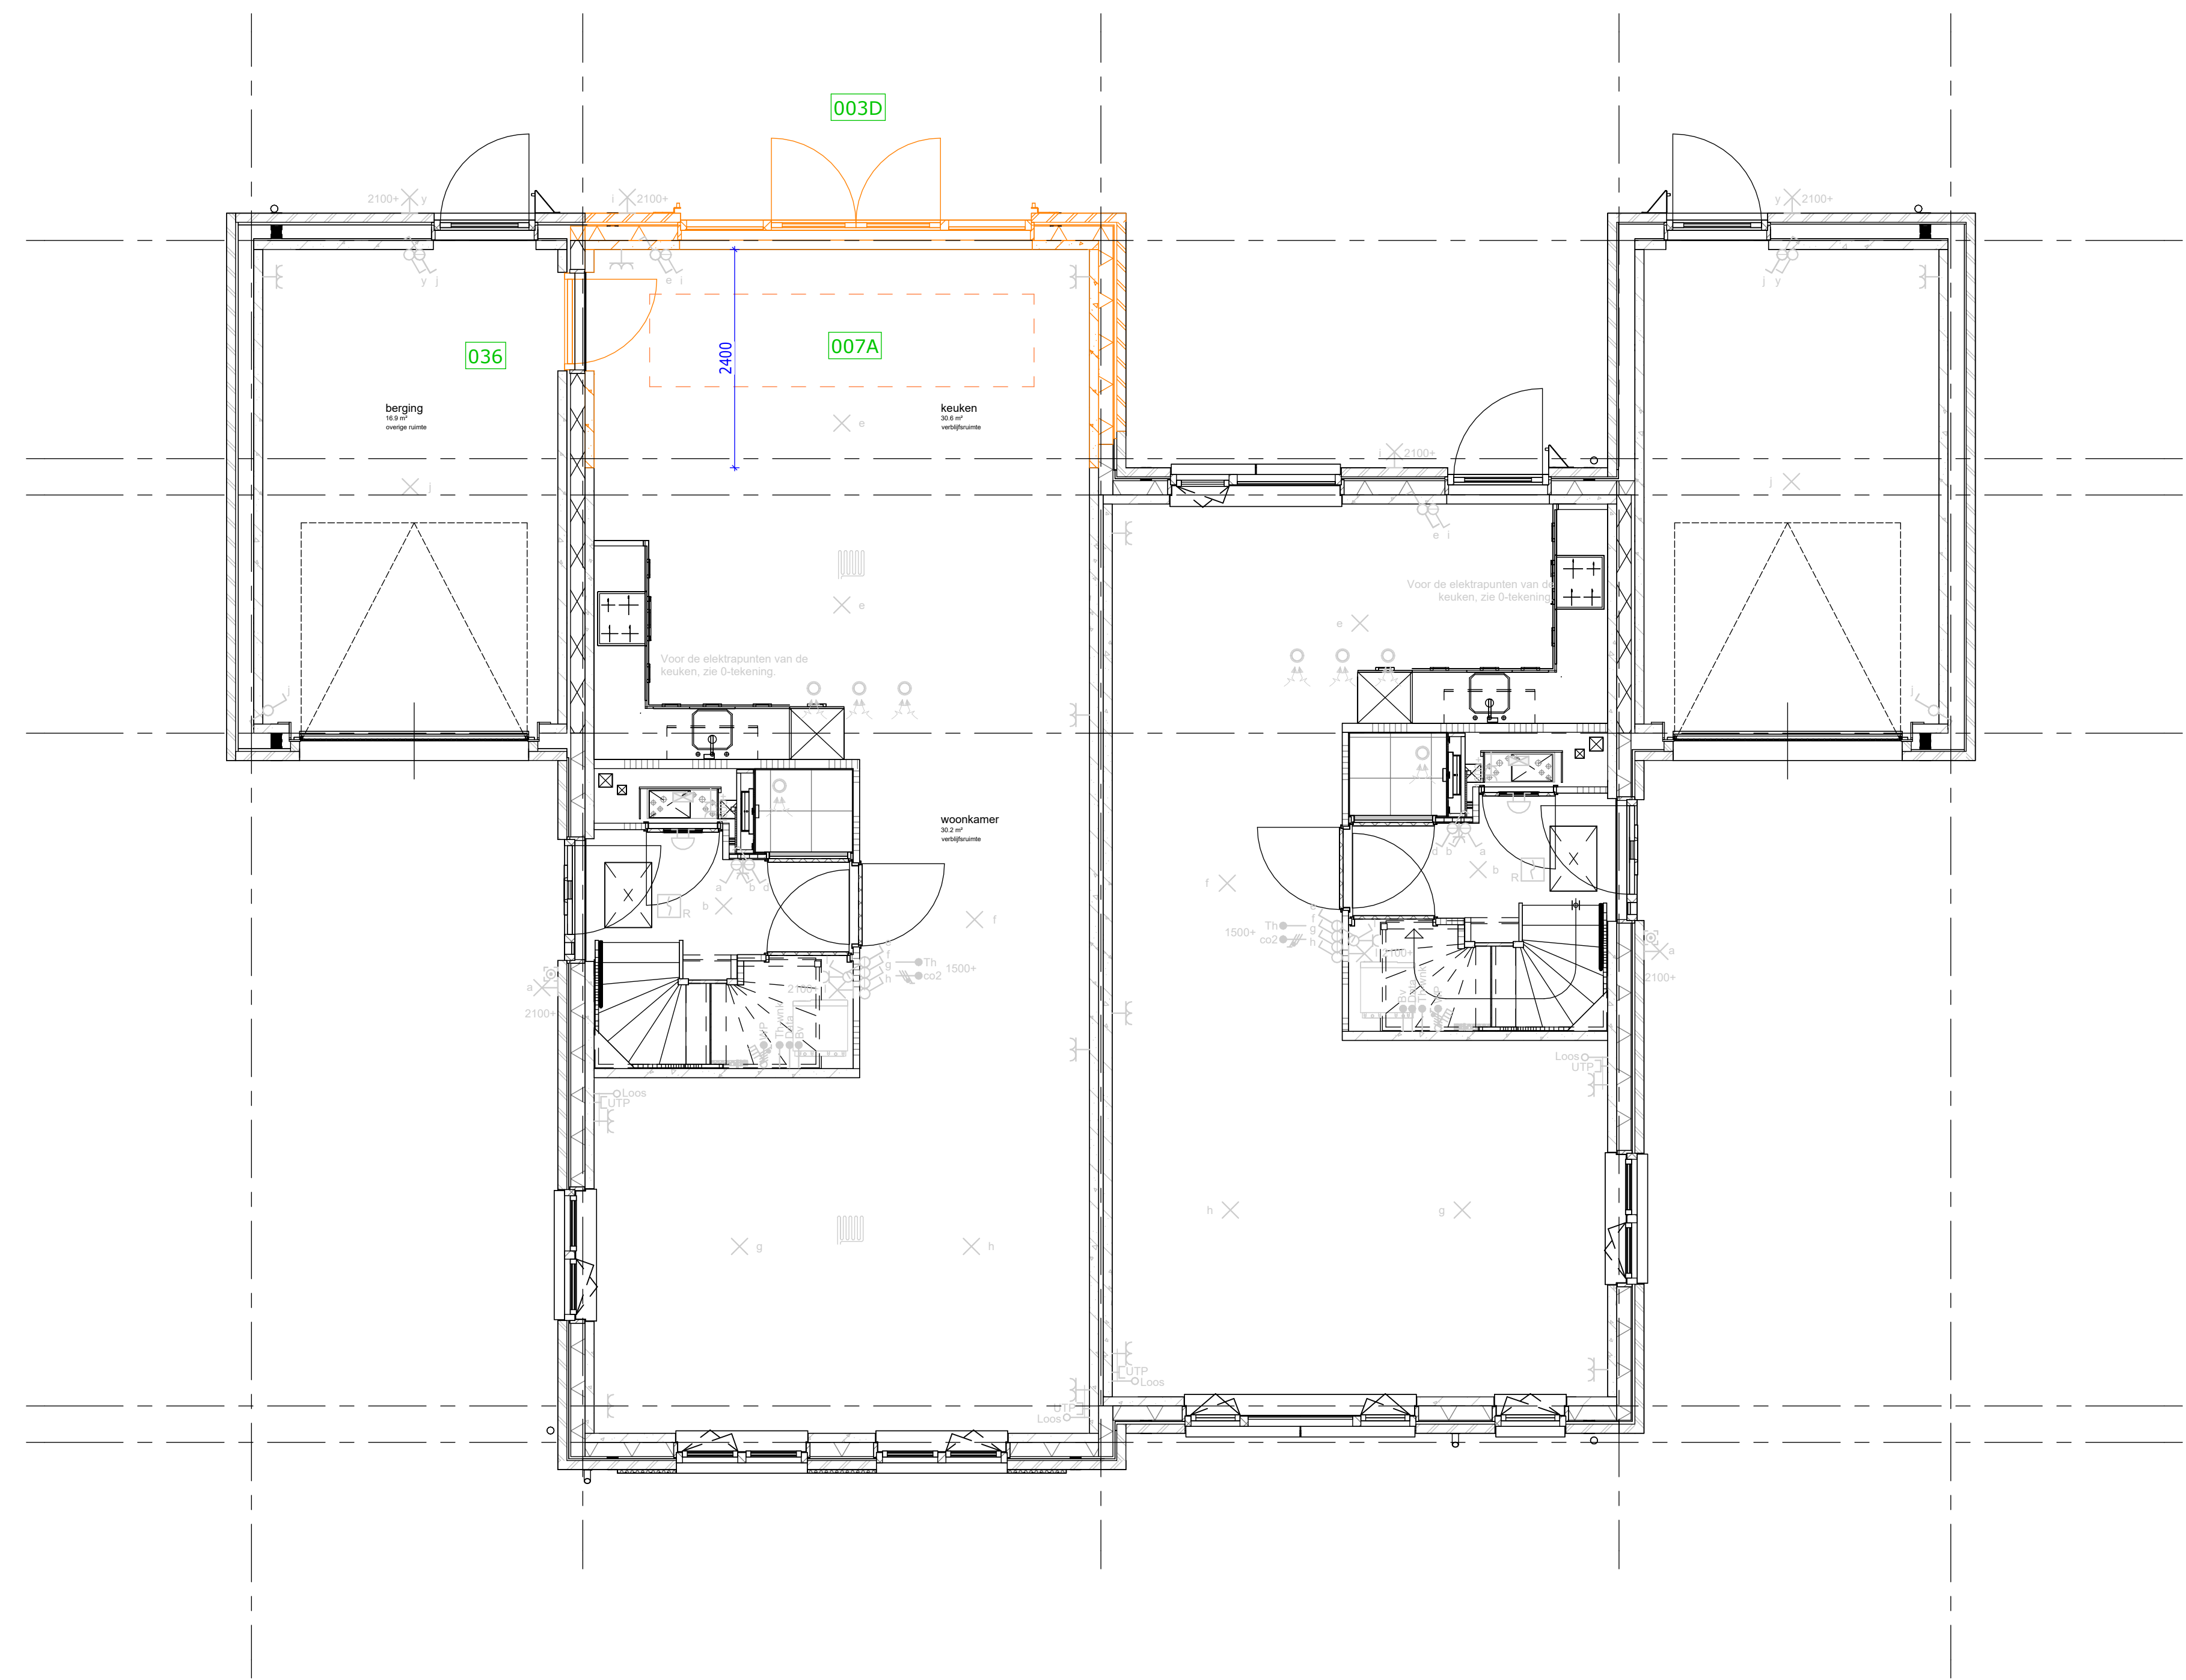
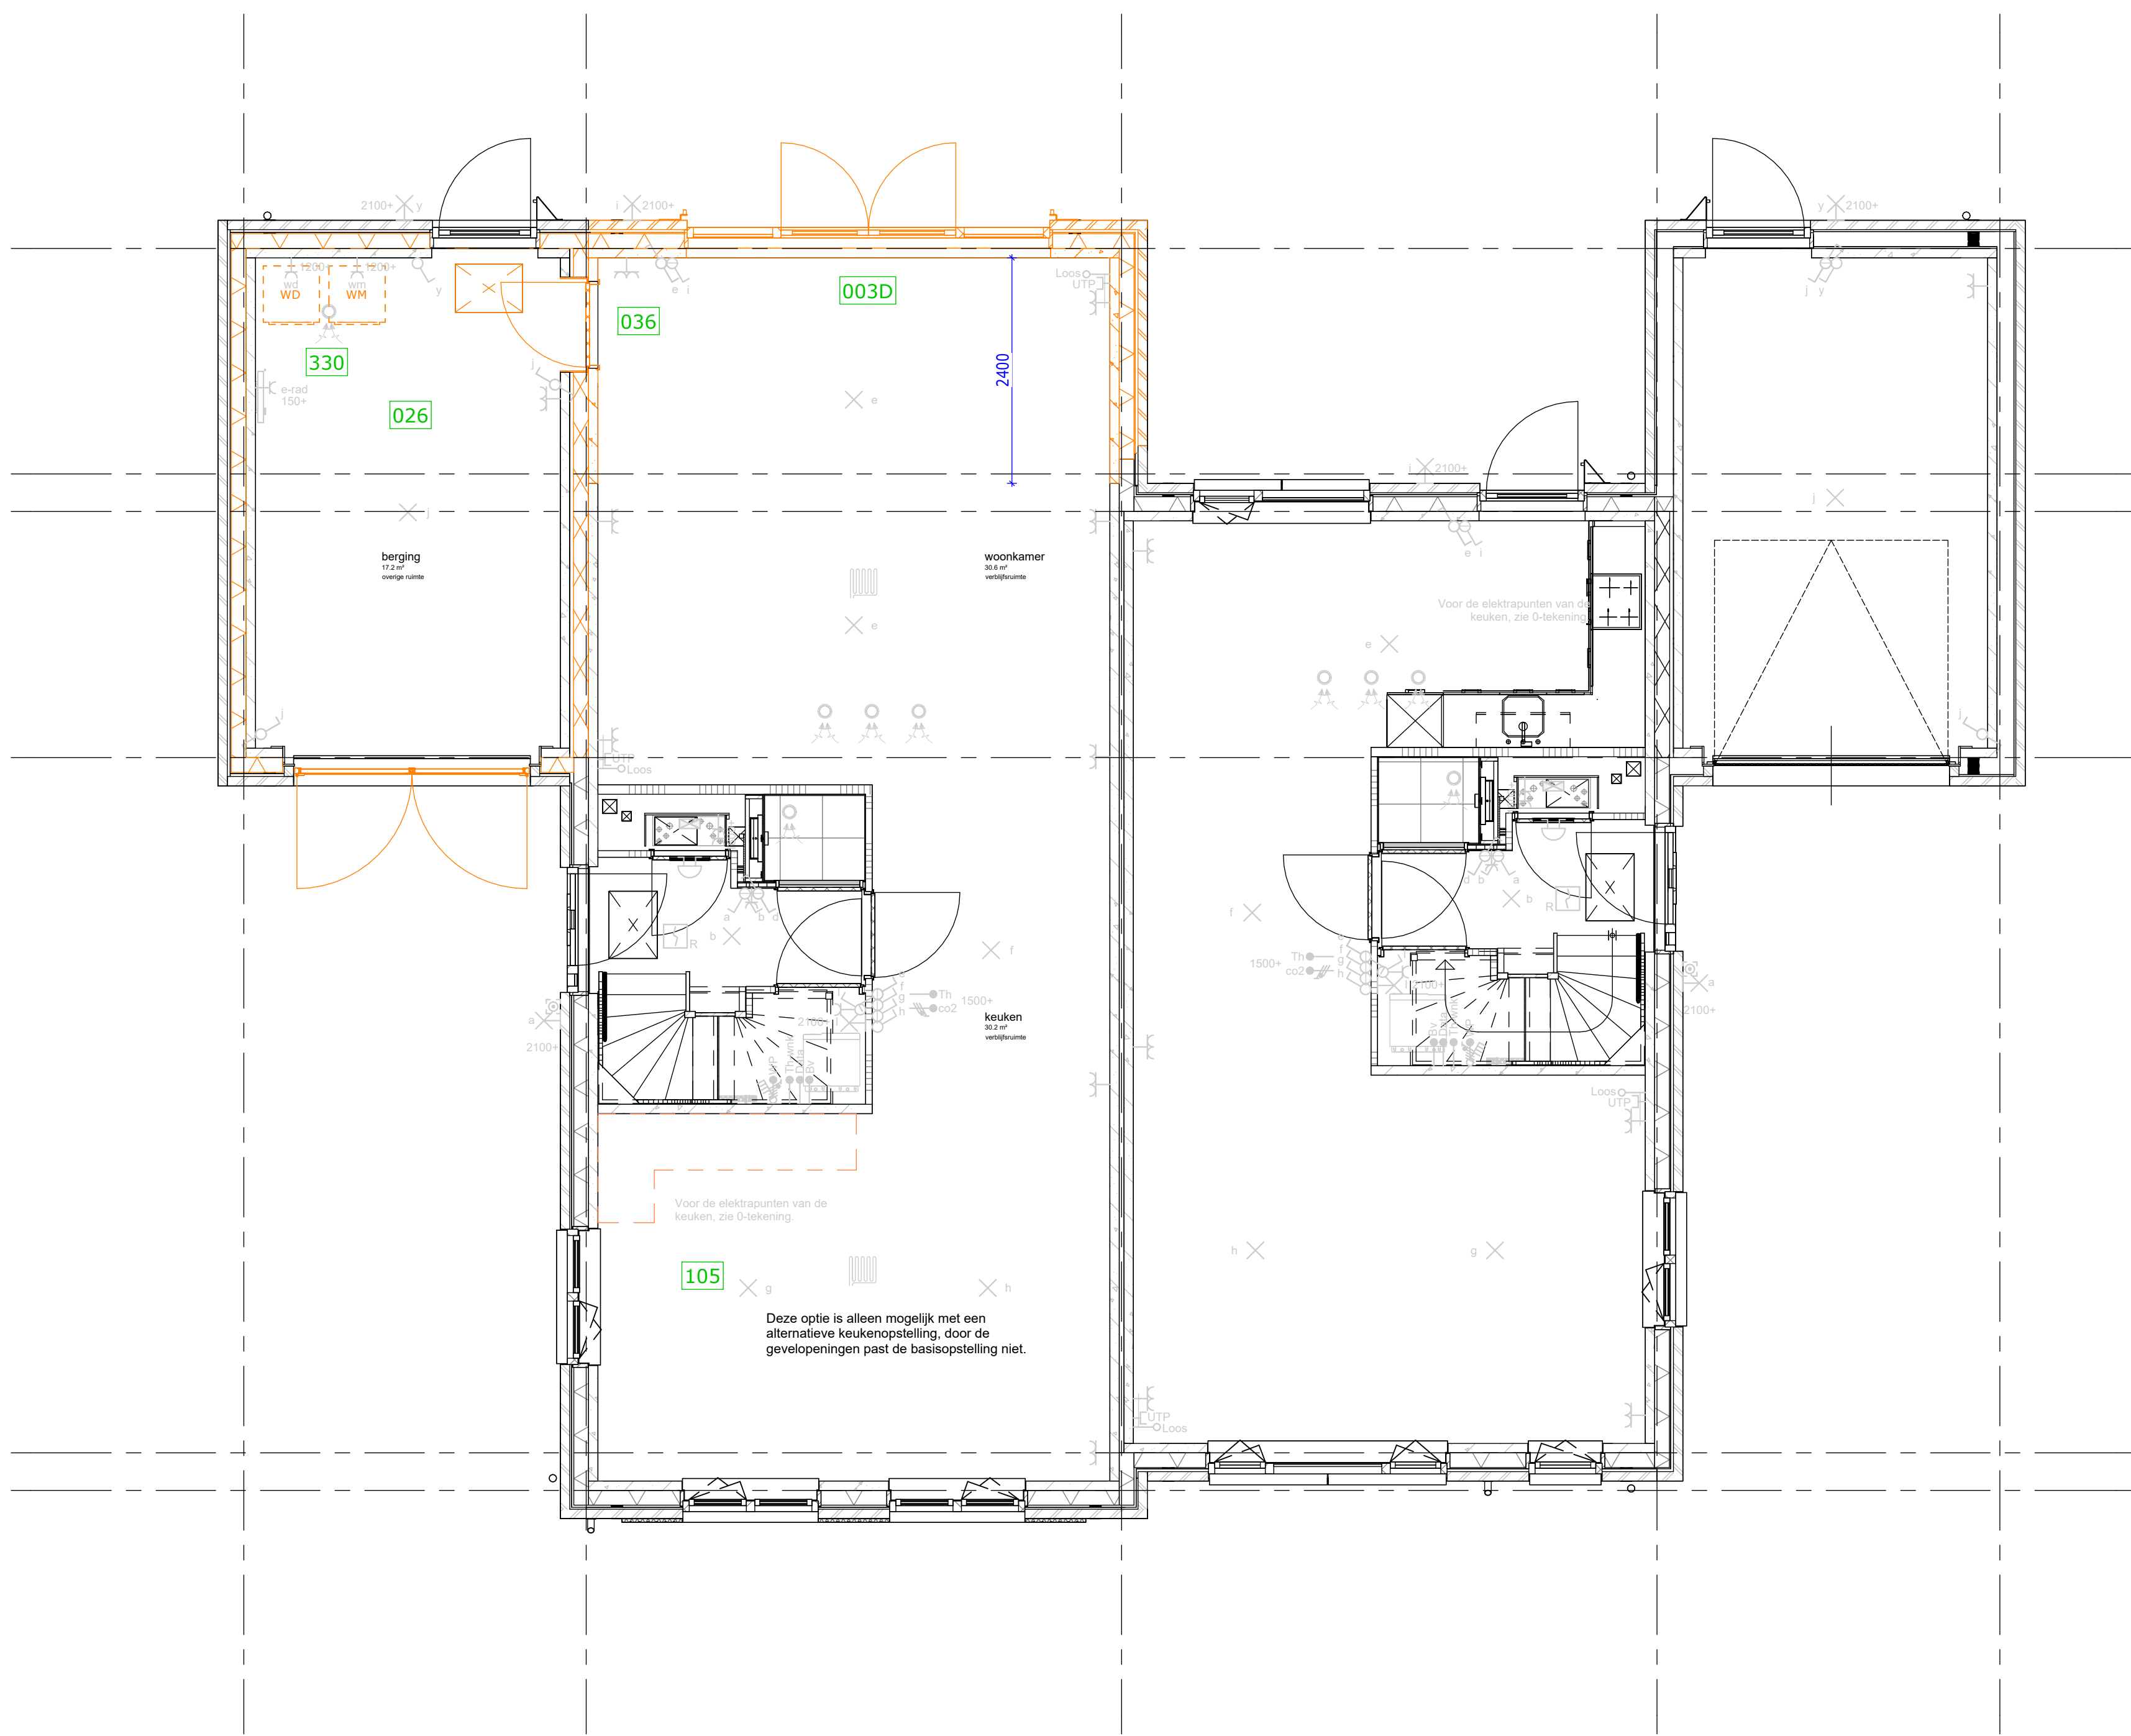


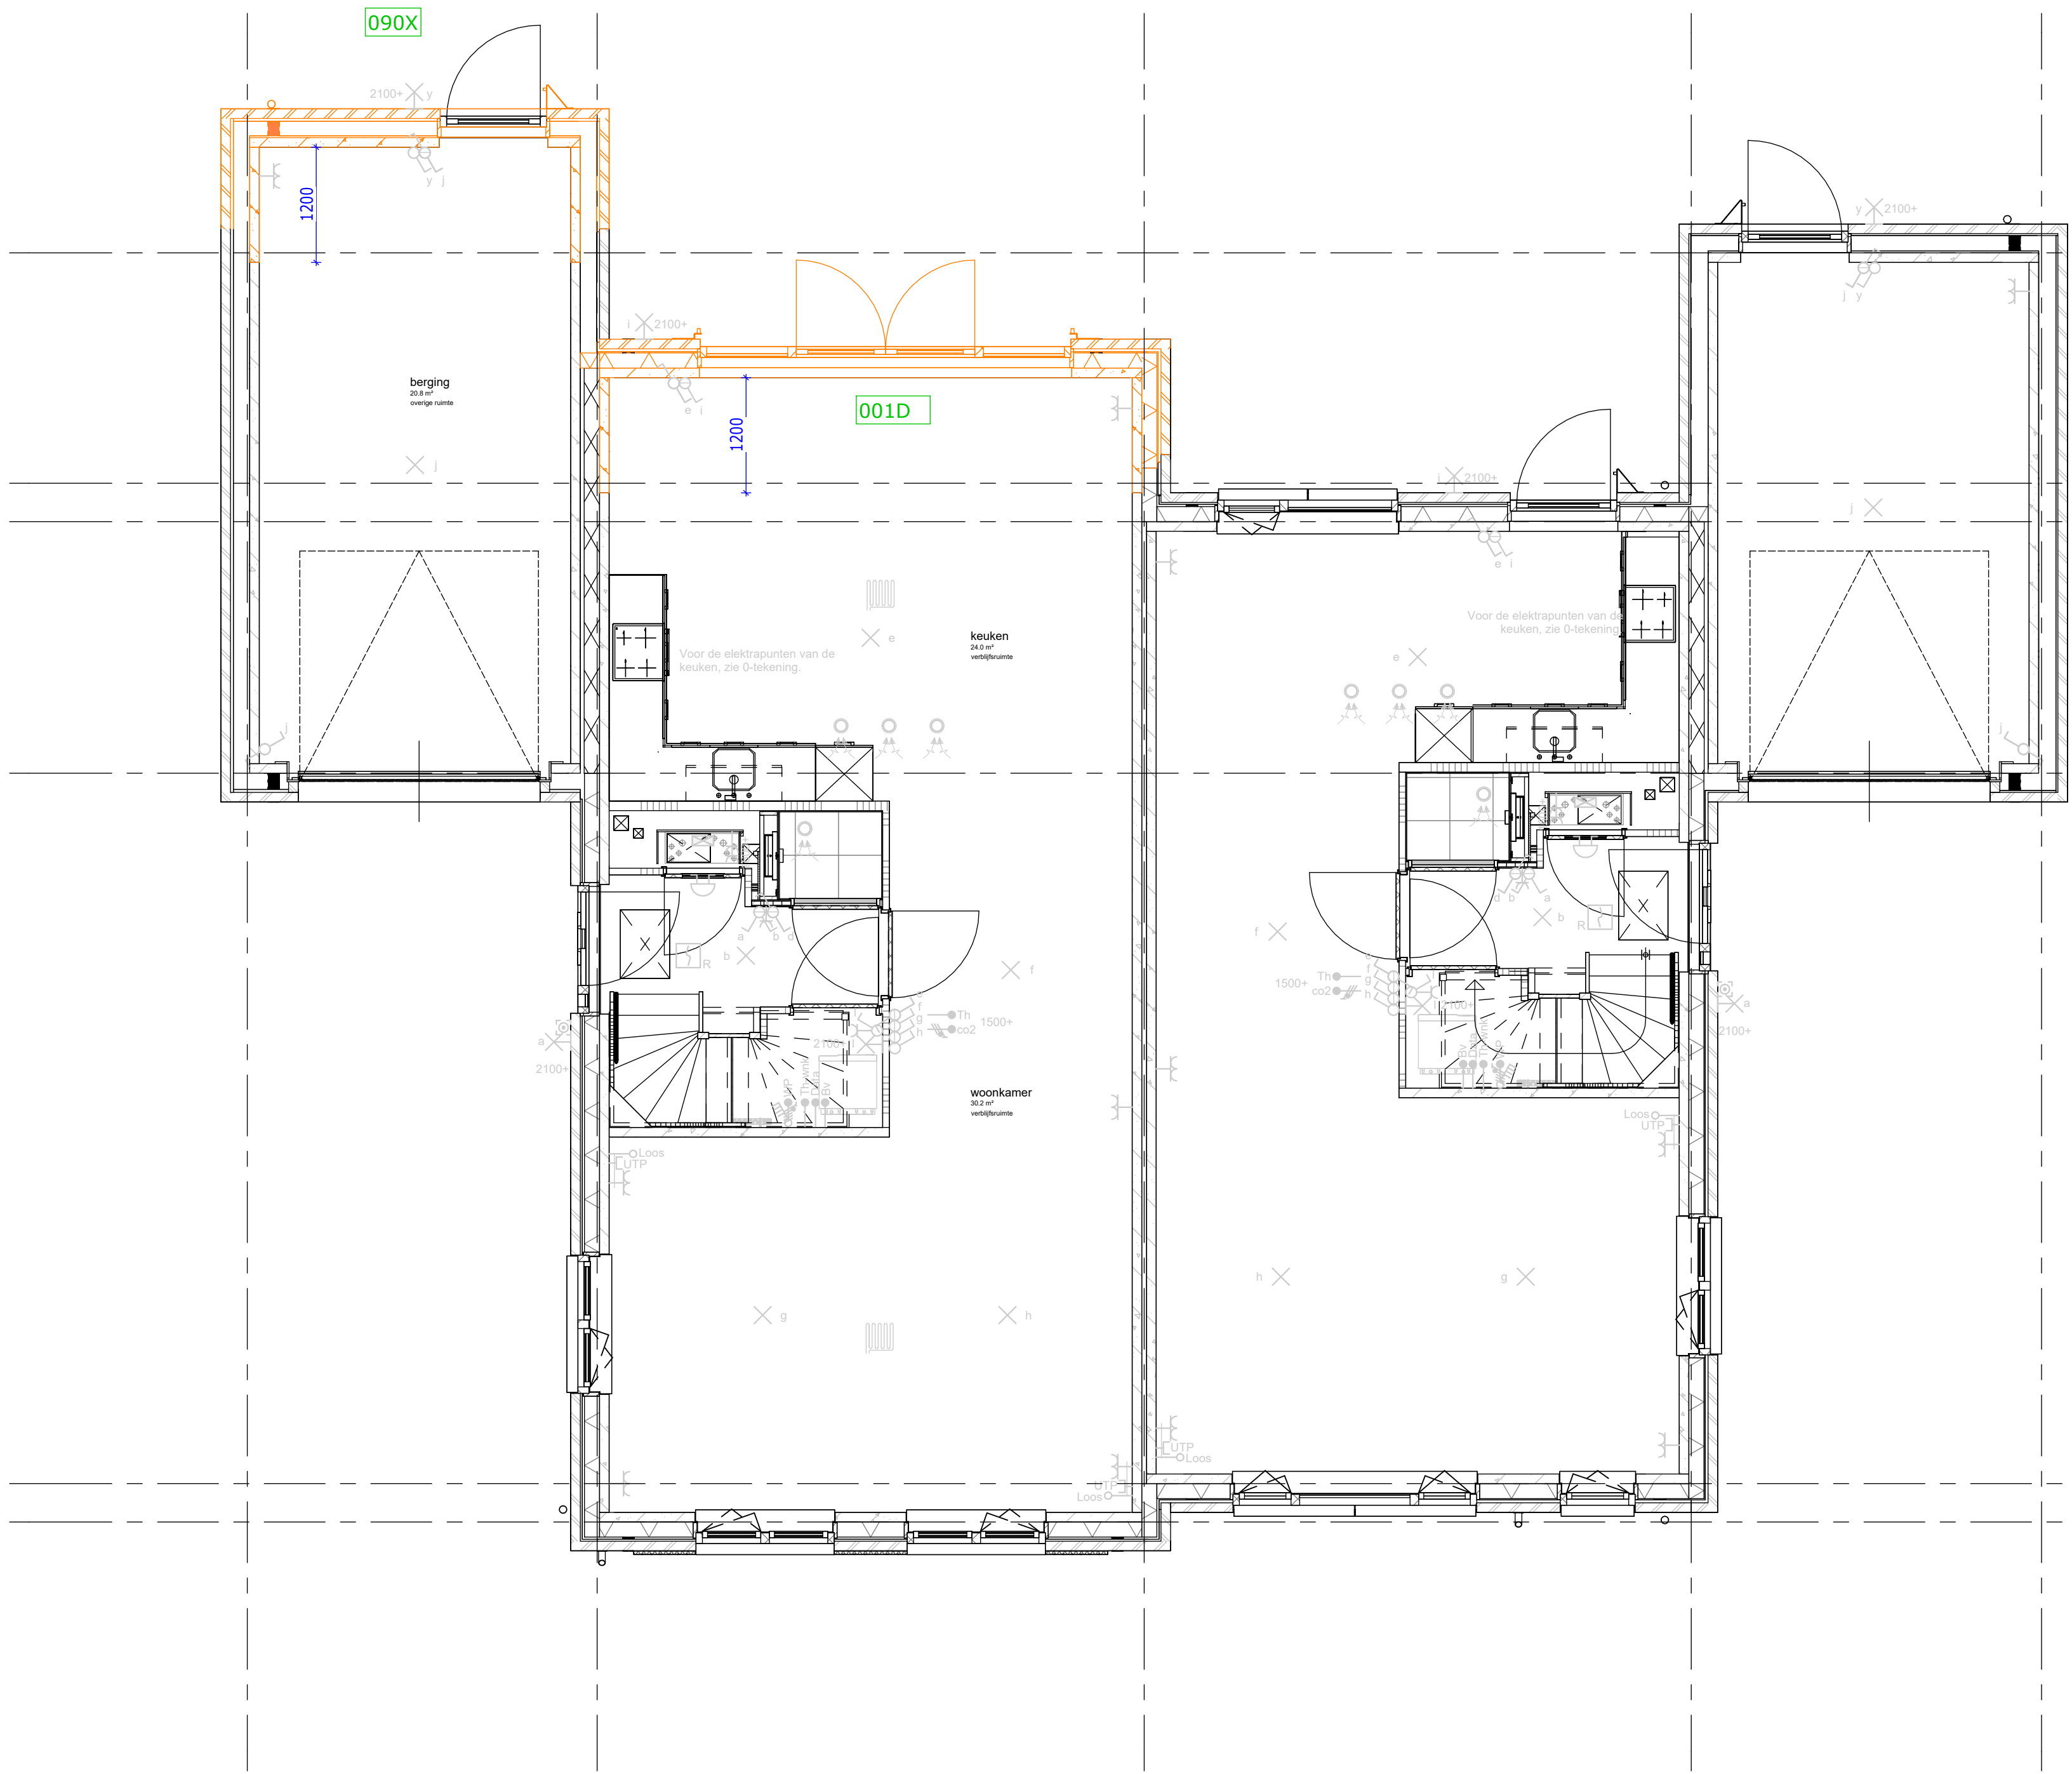

DEFINITIEF

De Pas deelplan Y fase 5 veld 3A
Kopersopties begane grond bnr
310, 311, 313 en 314

werknr.: 11116

tek.nr.: 01.740
schaal: 1:50
formaat: A0 (L)
getekend: JV (Trebbe)

datum: 01-10-2026
wijziging:

Trebbe NoordOost B.V.
telefoon: 088 259 00 00
website: www.trebbe.nl

weusten
liedenbaum
architecten





DEFINITIEF

De Pas deelplan Y fase 5 veld 3A
Kopersopties eerste verdieping
bnr 310, 311, 313 en 314

werknr.: 11116




tek.nr.: 01.741
schaal: 1:50
formaat: 1189x594 (L)
getekend: JV (Trebbe)

datum: 01-10-2026
wijziging:

Trebbe NoordOost B.V.
telefoon: 088 259 00 00
website: www.trebbe.nl

weusten
liedenbaum
architecten



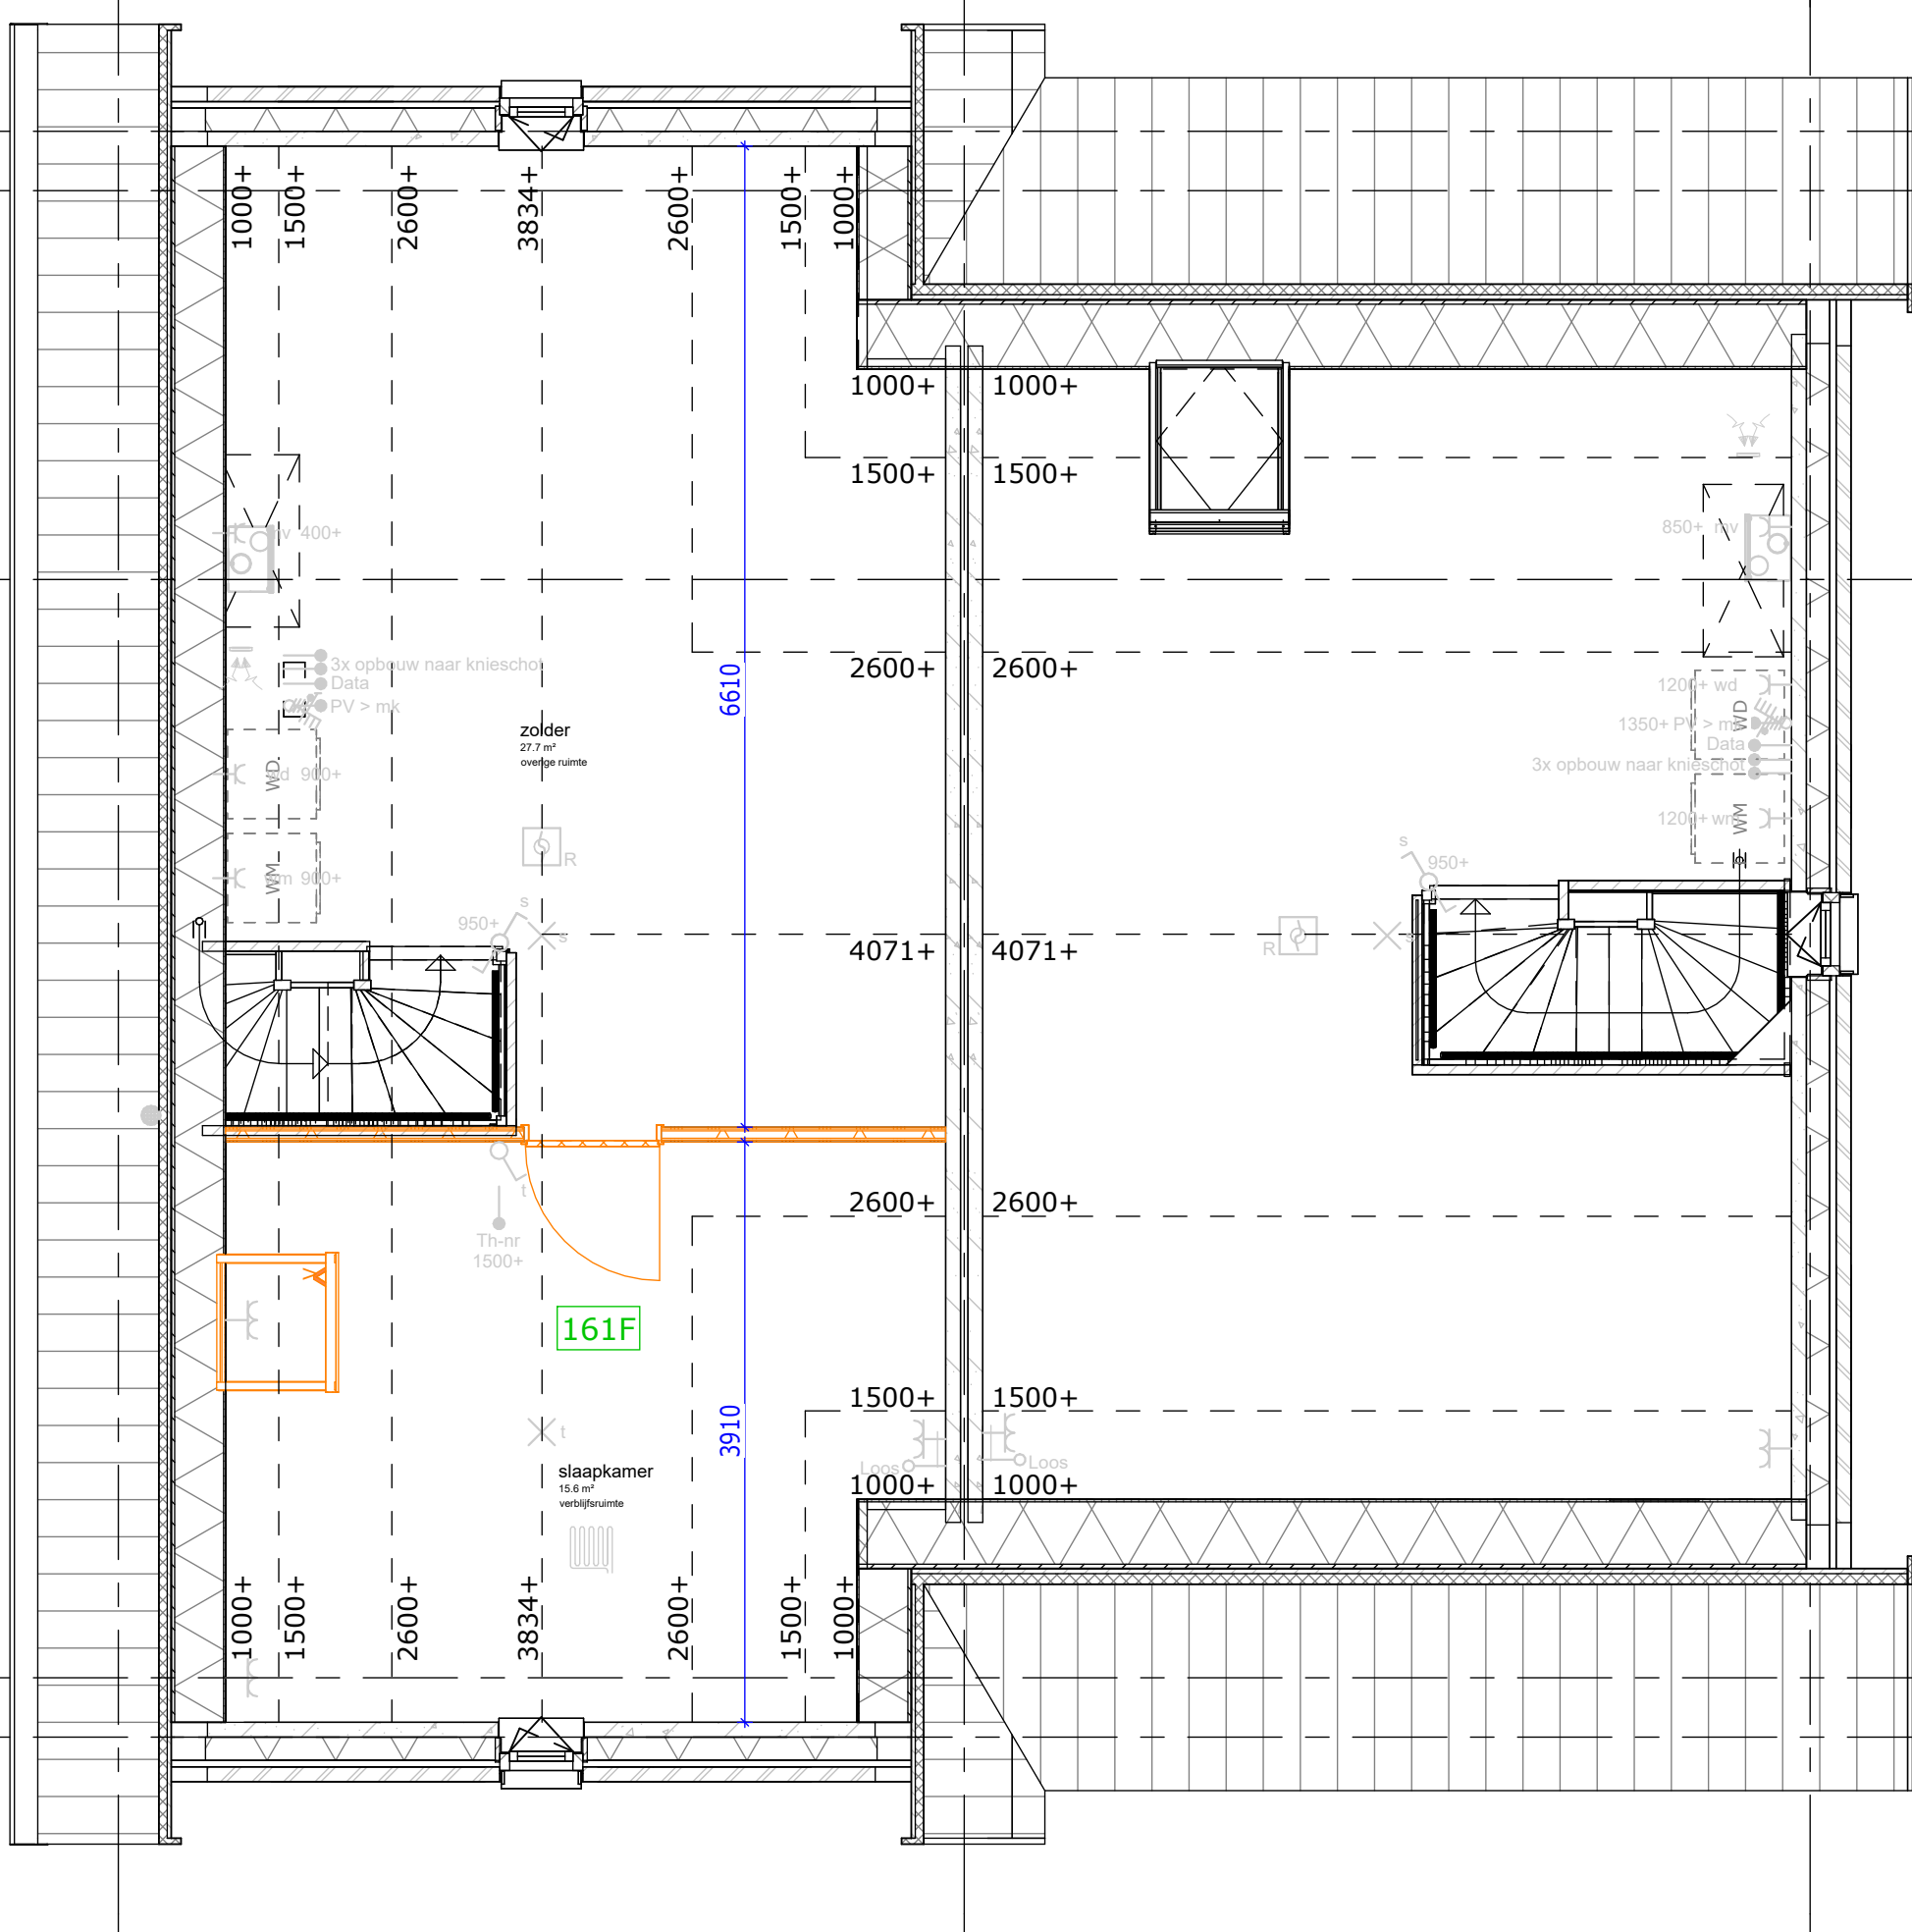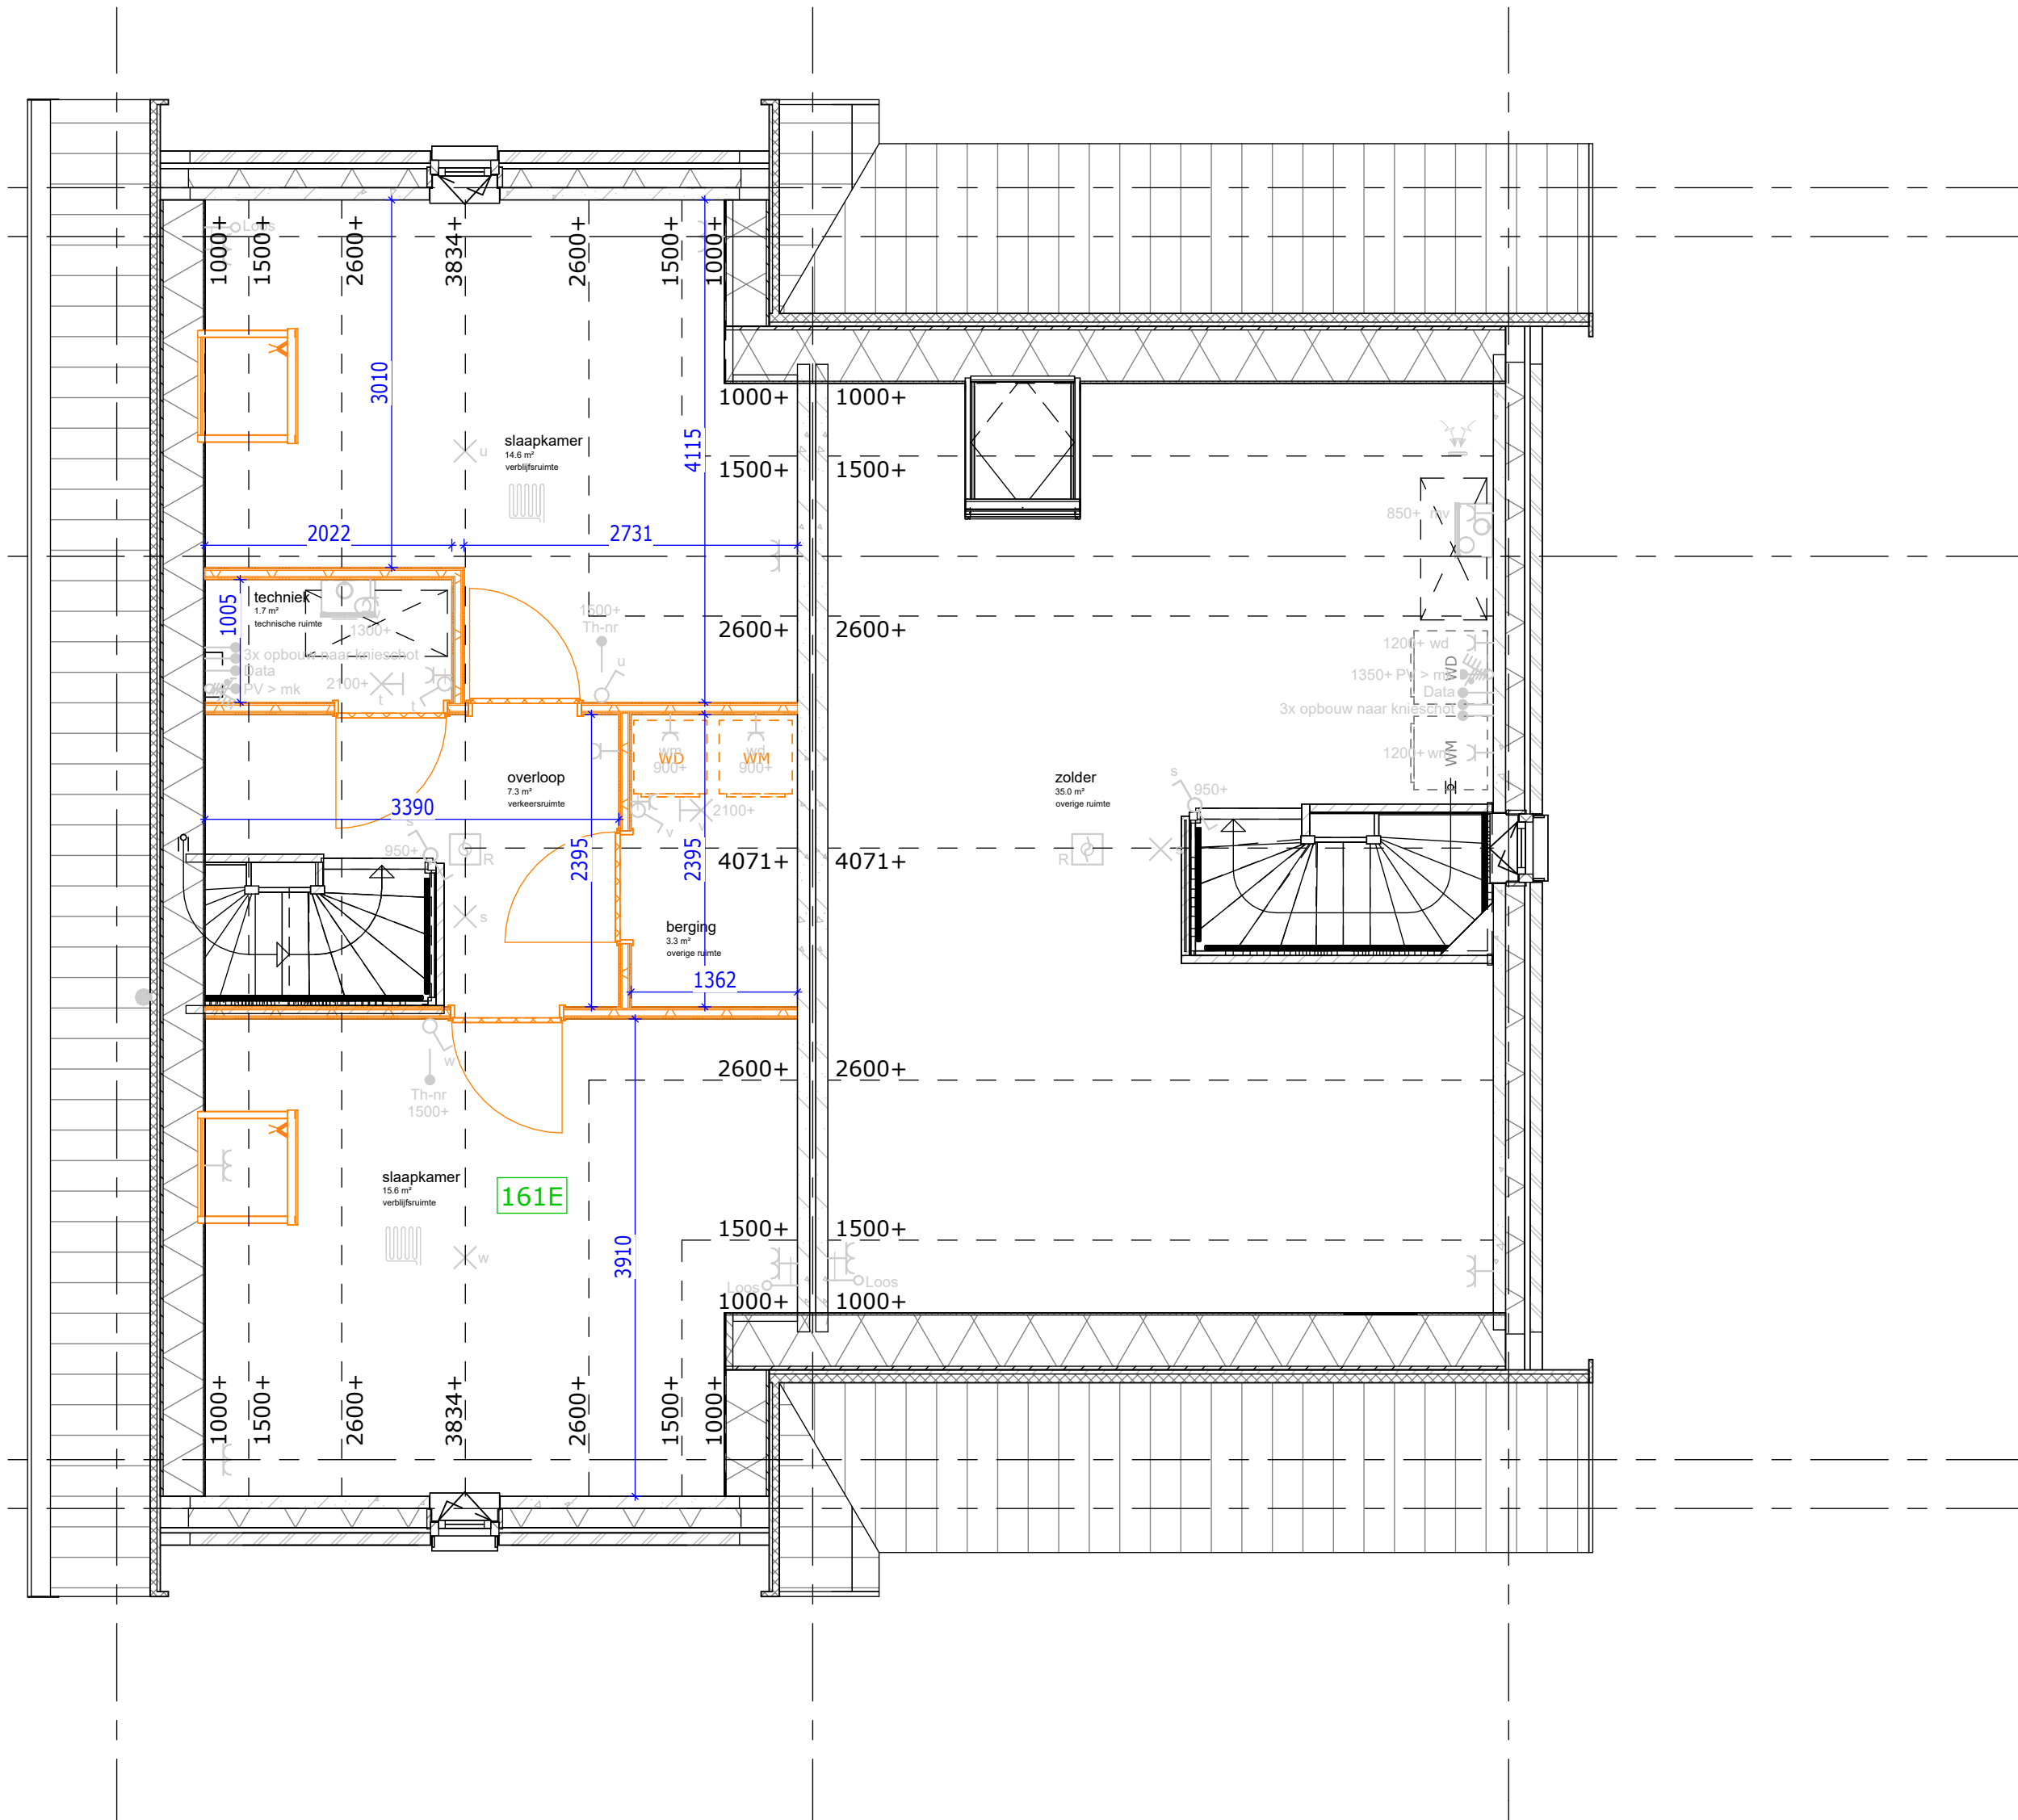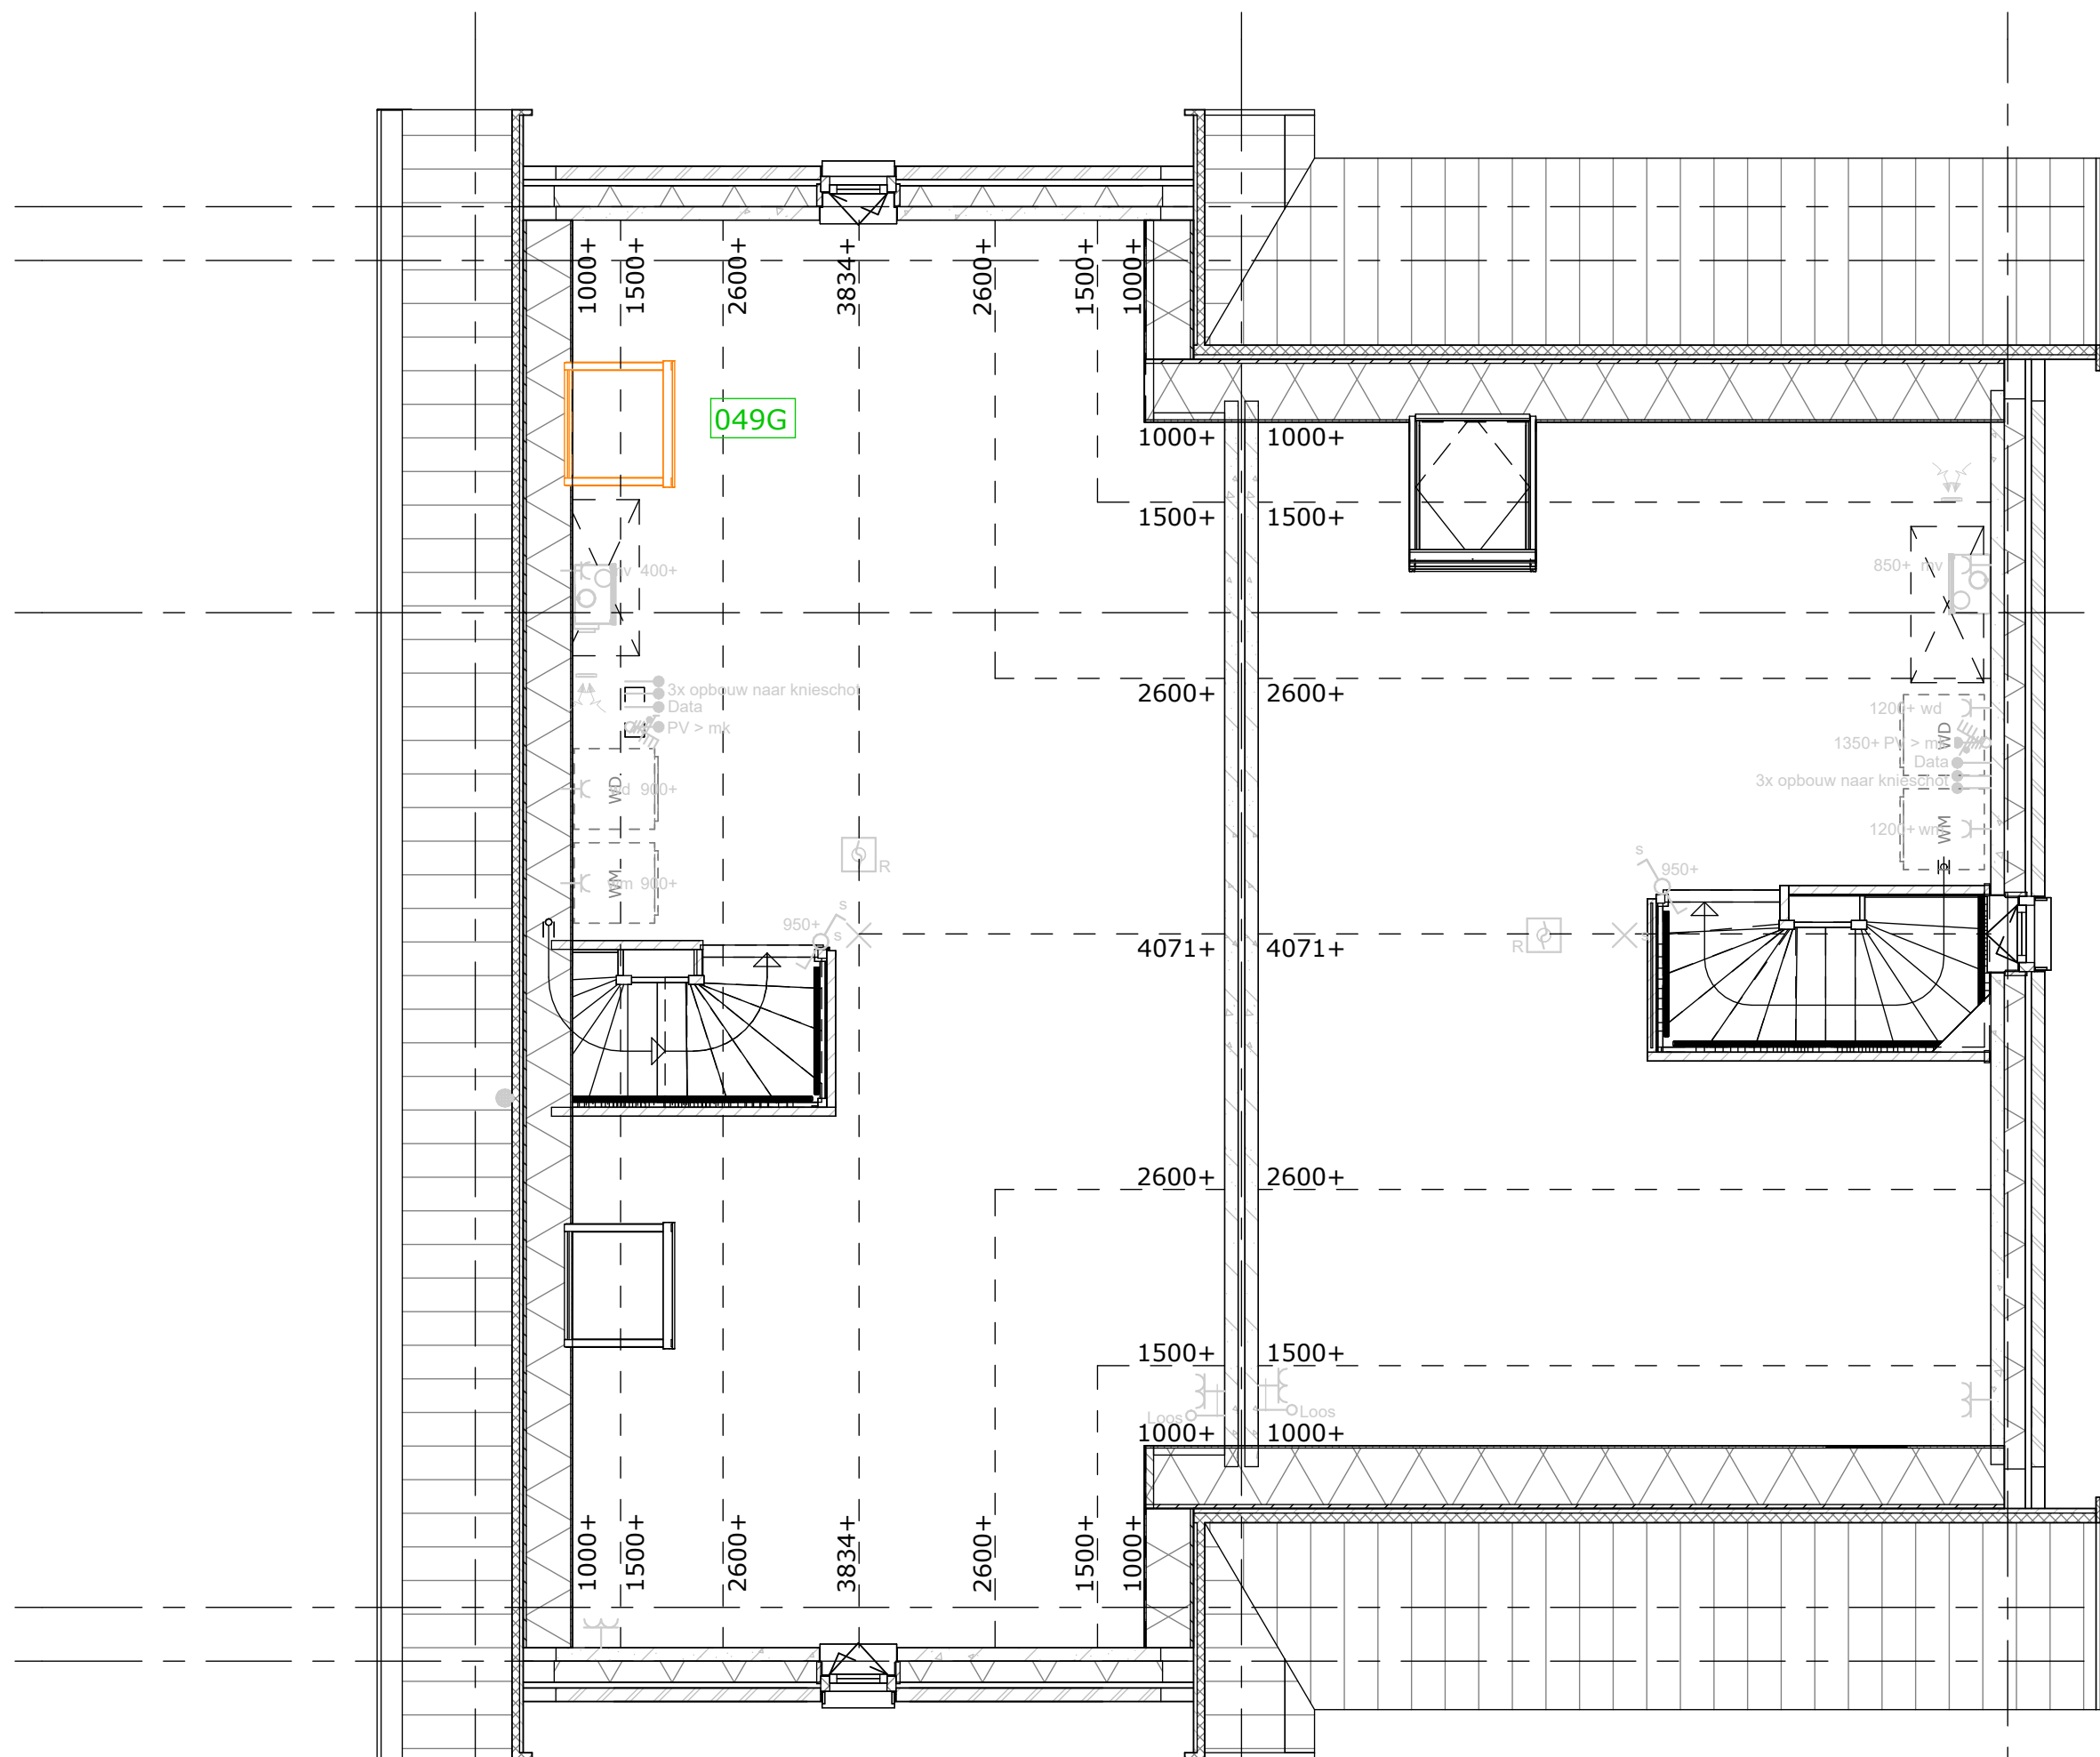

DEFINITIEF

De Pas deelplan Y fase 5 veld 3A

werknr.: 11116

Kopersopties tweede verdieping
bnr 310, 311, 313 en 314

tek.nr.: 01.742

datum: 01-10-2026

schaal: 1:50

wijziging:

formaat: A1 (L)

getekend: JV (Trebbe)

Trebbe NoordOost B.V.

weusten
liedenbaum
architecten



telefoon: 088 259 00 00
website: www.trebbe.nl

ONTWIKKELT EN BOUWT