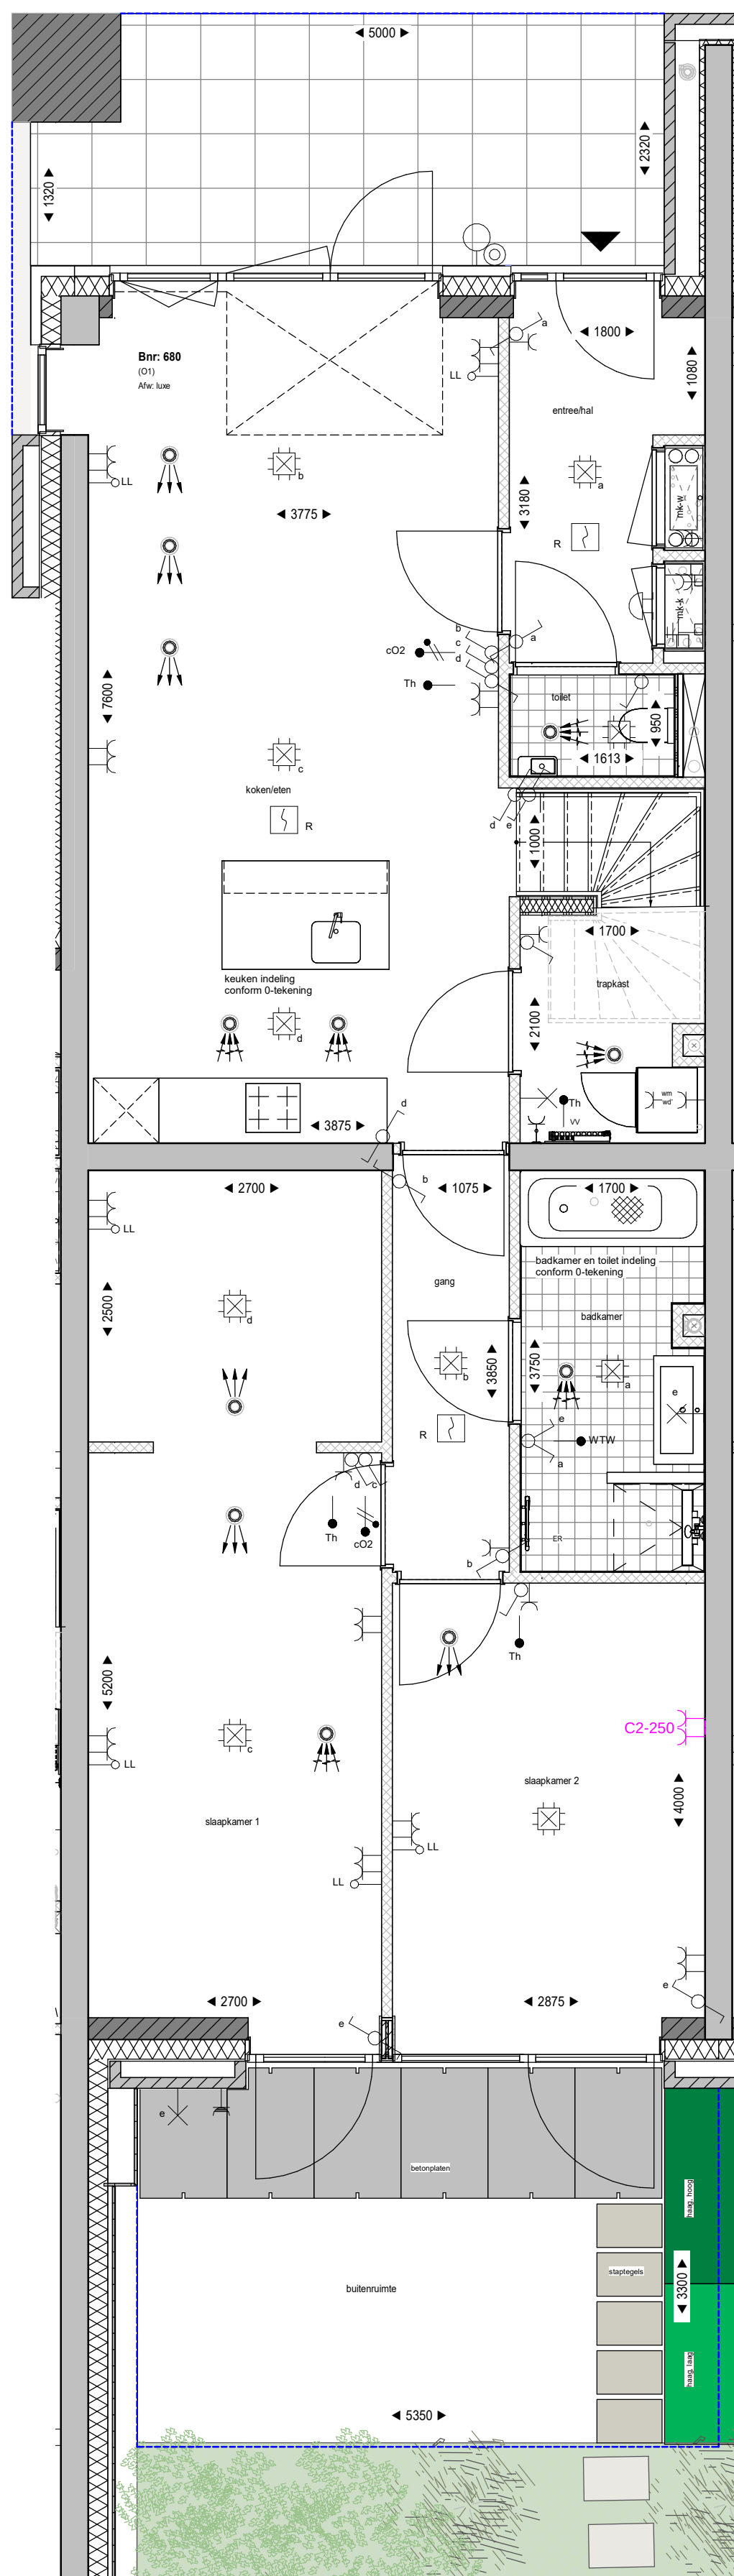
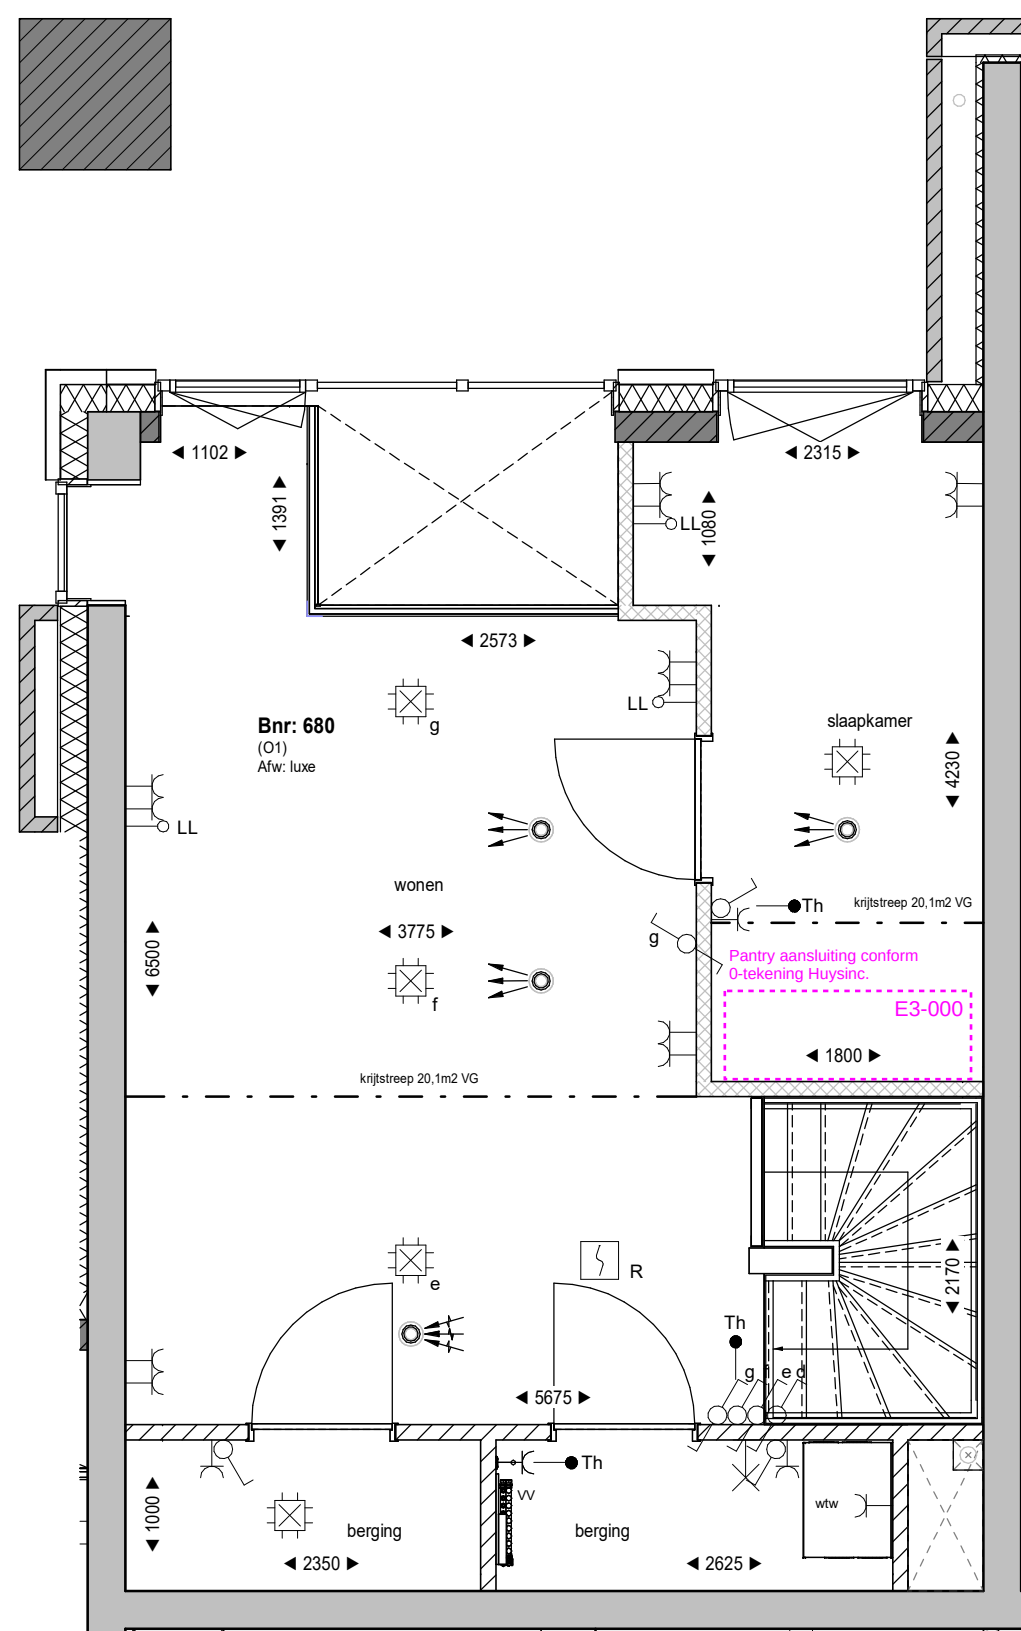


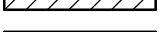
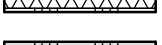
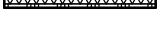
 
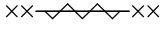


Begane grond



Verdieping

RENVOOI

|                                                                                       |                                           |                                                                                       |                                                                            |
|---------------------------------------------------------------------------------------|-------------------------------------------|---------------------------------------------------------------------------------------|----------------------------------------------------------------------------|
|    | Prefab betonnen gewiektem                 |    | Entree woning                                                              |
|    | Prefab betonwand                          |    | Tegelwerk, afmeting conform verkoop technische omschrijving                |
|    | Betonwand                                 |    | Tegelwerk op afschot t.p.v douchehoek                                      |
|    | Kalkzandsteen                             |    | Fontein                                                                    |
|    | HSB element, Rc conform Beng berekening   |    | Wastafel                                                                   |
|    | Isolatie, Rc conform Beng berekening      |    | Toilet / wandcloset                                                        |
|   | Metal-studwand woningscheidend            |   | dbf<br>Droge buisleiding, vulpunt / afnamepunt                             |
|  | Lichte schiedingswand - metal-stud        |  | hwa<br>Hemel water afvoer                                                  |
|  | Lichte schiedingswand - cellenbeton       |  | bwl<br>Brandweerift                                                        |
|  | Voorzetwand geïsoleerd                    |  | keuken of badspateling optioneel                                           |
|  | Deur 60 minuten brandwerend               |  | erfgrens                                                                   |
|  | Deur 30 minuten brandwerend               |  | prefab betonplaten 800 x 1200mm                                            |
|  | Zelfsluitende deur 60 minuten brandwerend |  | staptegels 400 x 600mm                                                     |
|  | Zelfsluitende deur 30 minuten brandwerend |  | wintergroene haag<br>- donkergroen 1500mm hoog<br>- lichtgroen 1200mm hoog |

## ALGEMEEN

De maten op de tekening zijn indicatief en aangegeven in millimeters, hieraan kunnen geen rechten worden ontleend. In werkelijkheid kunnen de maten afwijken.

De installaties en installatieruimte zijn ter indicatie, de positie en afmetingen kunnen nog afwijken t.o.v. de definitieve gekozen installaties en schachten door de installateur.

Schaal 1 op 1 afdrukken.

Aantal en positie verlichtingsarmaturen volgens berekening en eisen politiekeurmerk.

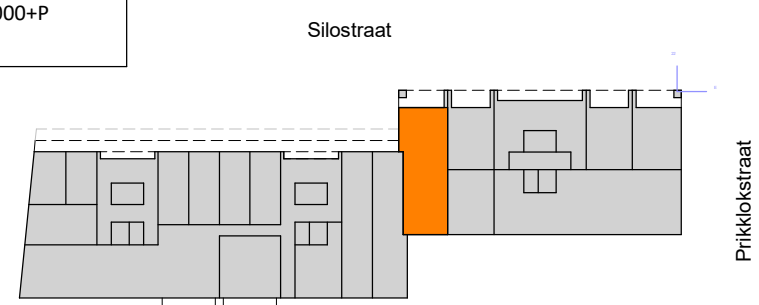
Aantal en positie rookmelders volgens bouwbesluit.

Alle afwerkingen, afmetingen, materialisatie en posities, zoals omschreven in de verkoop technische omschrijving gaan voor het tekenwerk.

## RENVOOI ELEKTRA

|                                                                                       |                                         |                                                                                       |                                                |
|---------------------------------------------------------------------------------------|-----------------------------------------|---------------------------------------------------------------------------------------|------------------------------------------------|
|  | Aansluitpunt licht plafond              |  | Rookmelder                                     |
|  | Aansluitpunt wandlicht                  |  | Beldrukker                                     |
|  | Schakelaar enkelpolig                   |  | Bellichtel                                     |
|  | Wissel schakelaar                       |  | Videofoon bestel                               |
|  | Serie schakelaar                        |  | Wandcontactdoos enkelpolig spawelendicht       |
|  | Kruis schakelaar                        |  | Afzuigrooster WTW                              |
|  | Wandcontactdoos enkelpolig              |  | Inblaasrooster WTW                             |
|  | Wandcontactdoos twee-voudig horizontaal | WTW                                                                                   | WTW ventilatie unit                            |
|  | Wandcontactdoos twee-voudig verticaal   | MV                                                                                    | Mechanische ventilatie unit                    |
|  | Aansluitpunt Co² detectie               | VV                                                                                    | Vloerverwarming verdeiler (incl. aansluitpunt) |
|  | Aansluitpunt bediening WTW              | WM                                                                                    | Wasmachine                                     |
|  | Aansluitpunt thermostaat                | VD                                                                                    | Wasdroger                                      |
|  | Loze leiding                            | ER                                                                                    | Radiator (elektrisch)                          |

Scarlet (NO)  
bouwnummer: 681  
Begane grond 0.000+P



project: **501100283**  
Nijmegen, Netherlands



|                   |                         |              |            |            |
|-------------------|-------------------------|--------------|------------|------------|
|                   |                         | datum:       | 28-05-2026 | status:    |
|                   |                         | wijziging:   |            | Definitief |
| onderdeel:        | verkooptekening bnr 680 | project nr:  | 501100283  | fase:      |
| (formaat) schaal: | (A1-K) 1:50             | tekening nr: | VK-680     | VK         |