



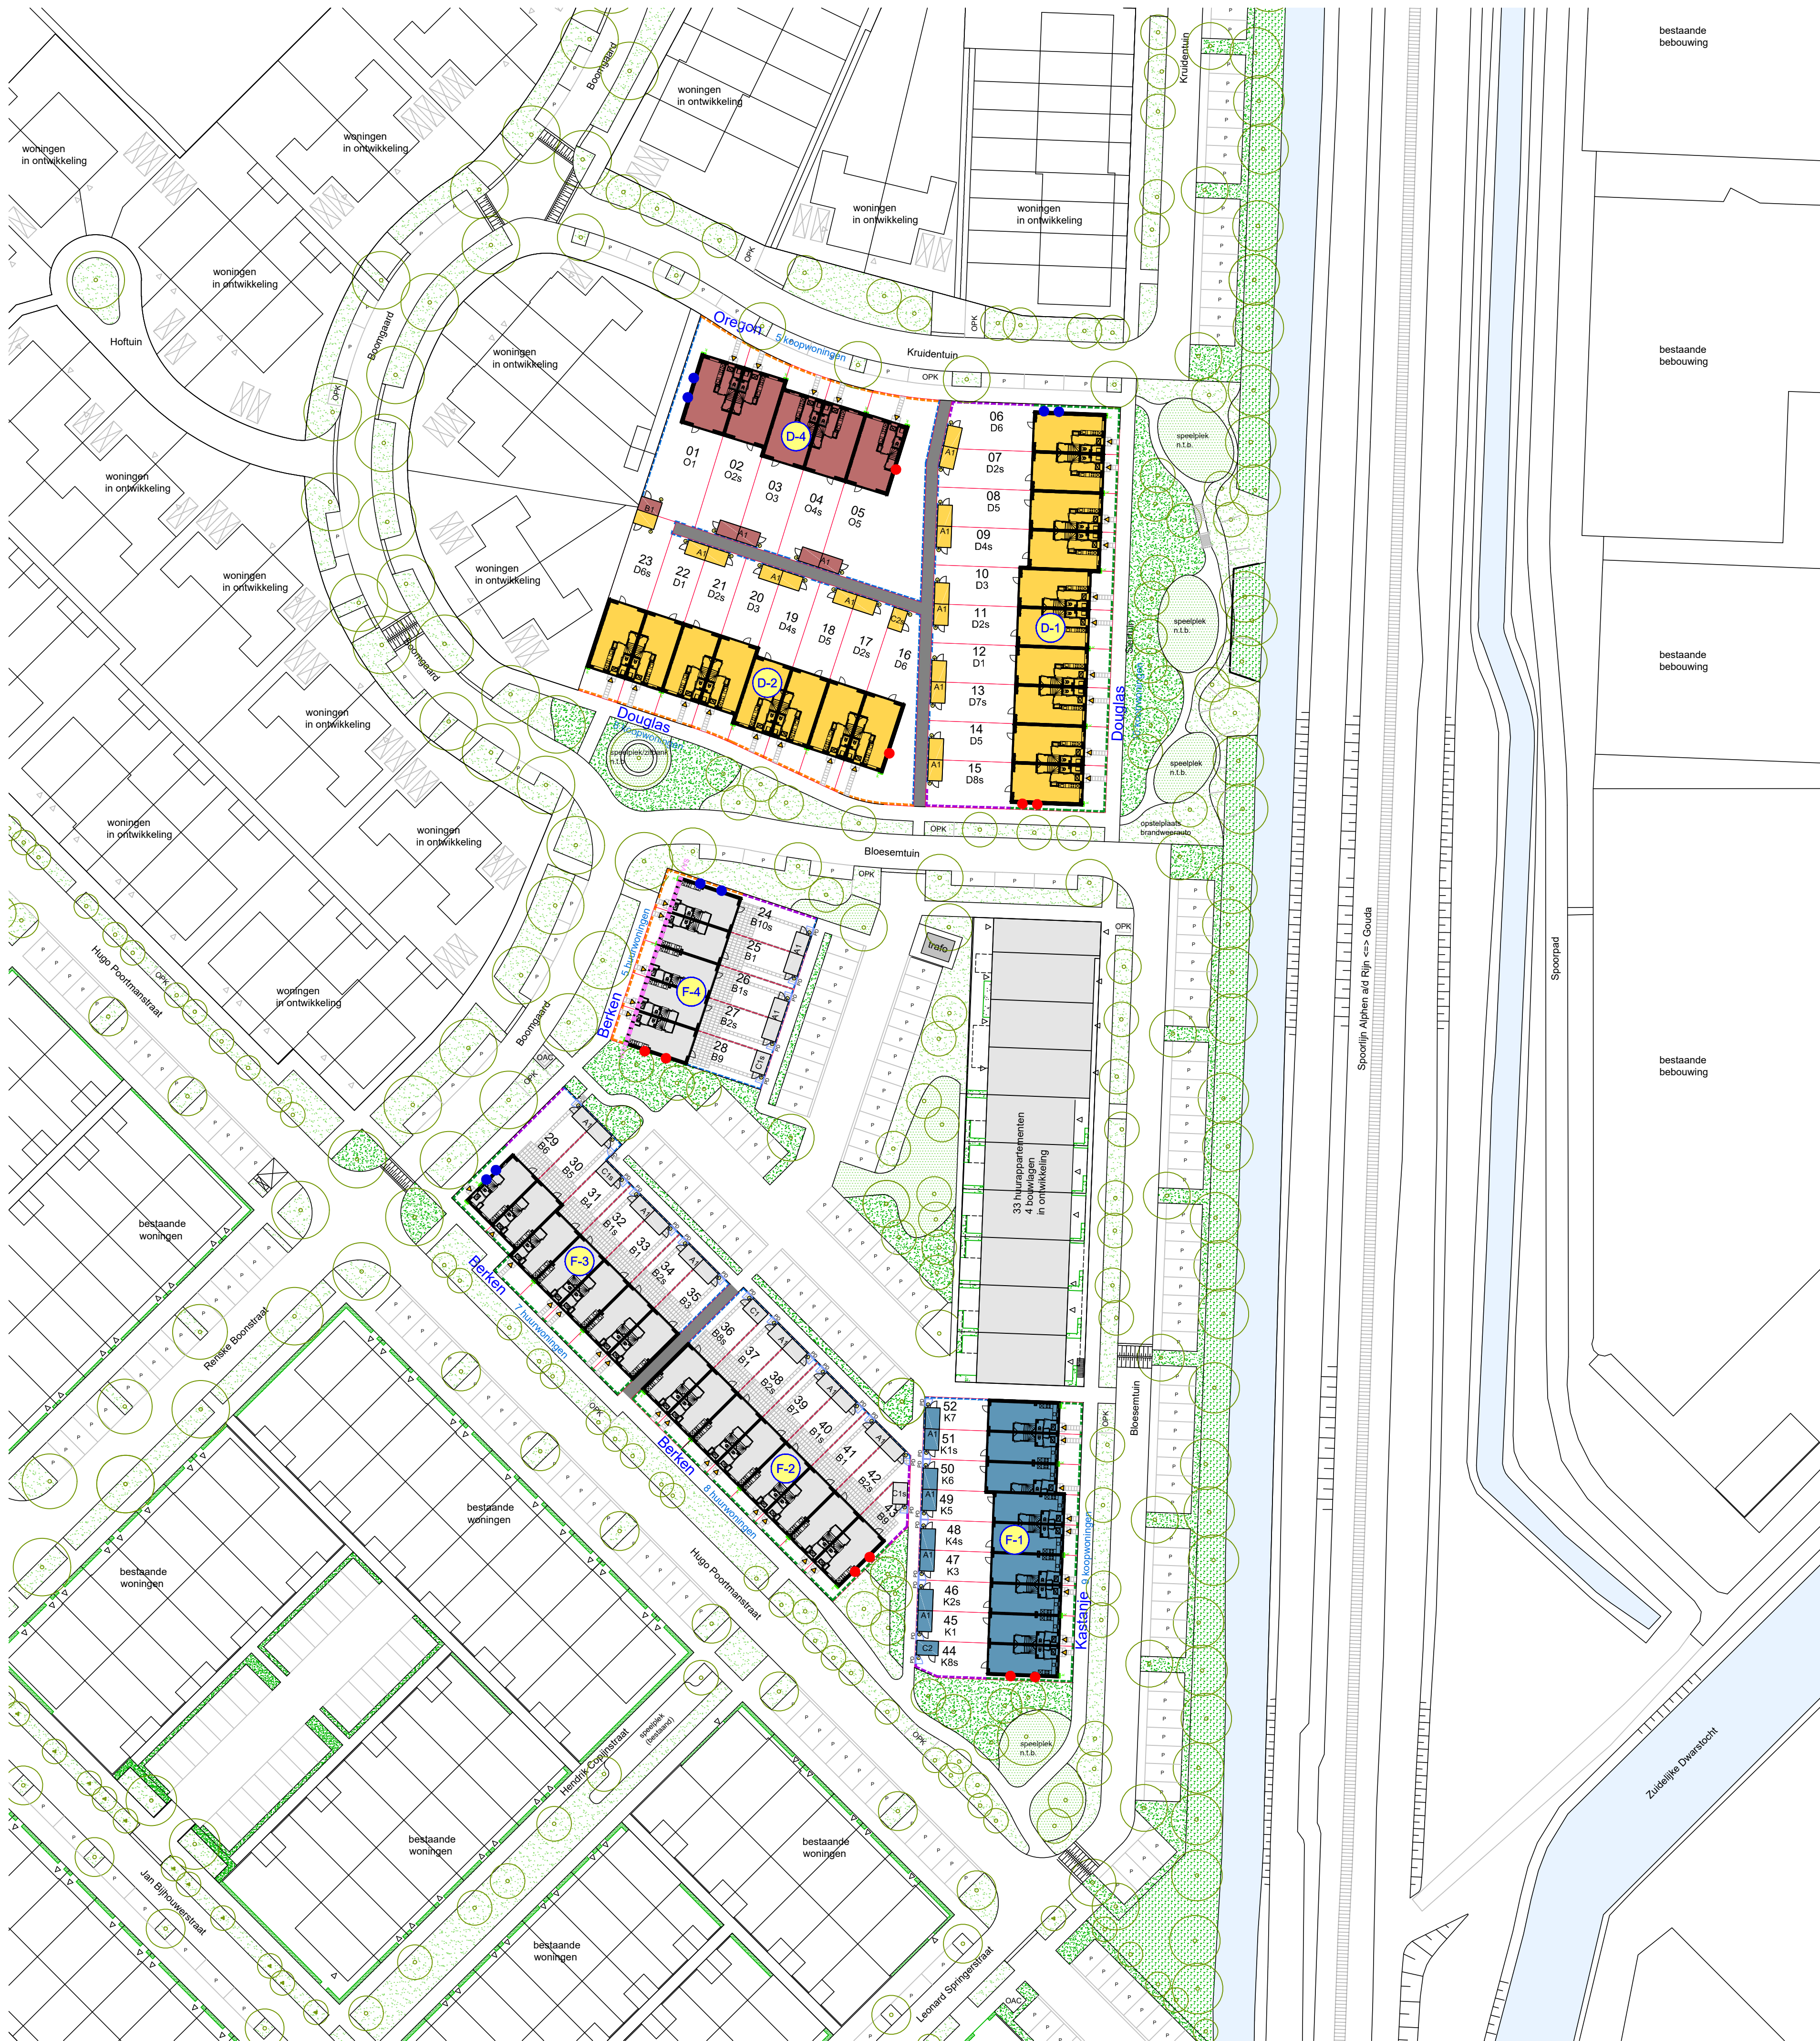

- RENVOOI
- D-1** bloknummer
 - B1** woningtype
 - B1s** gespiegelde woning
 - A1** type berging
 - A1s** gespiegelde berging
 - O1** bouwnummer
 - entree woning
 - tuin
 - lage groenblijvende haag
h= ca. 600mm
 - hoge groenblijvende haag
h = ca. 1800 mm
 - draadmathekwerk
h = ca. 1800 mm
 - draadmathekwerk + heder
h = 1800 mm
 - hult en rozenstruiken
h = ca. 600 mm
 - +** klimop tegen gevel
over staal kabels
 - rs** stalen draadmat poortdeur
b=1000 mm, h=1800mm
(alleen t.p.v. huurwoningen)
 - armatuur berging
t.p.v. (gemeenschappelijk) achterpad op
schemerschakelaar
(verlichting op meter desbetreffende woning)
 - gemeenschappelijke paden
(achterpaden en zijpaden)
betontegels 300x300mm
 - tegelpad + plateau
betontegels 600x400mm
 - P** parkeerplaats openbaar
 - gevelkast gierzwaluw, zie gevelaanzichten
de exacte positie wordt in de uitvoering bepaald
 - vogelvrije schroot huisbus, boven de
dakgoot, onder de onderste rij dakpannen
 - gevelkast vleermuis, zie gevelaanzichten
de exacte positie wordt in de uitvoering bepaald
 - OAC** ondergrondse afval container
 - OPK** opstel plaats kliko's

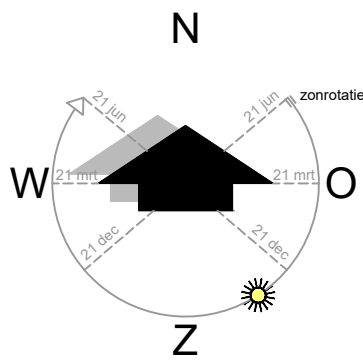

ADRIAAN VAN ERK
www.adriaanvanerk.nl

Park Triangel - Waddinxveen
Deelplan Parktuin - 52 woningen



52 woningen:
20 rijwoningen type Berken (verhuur)
18 eengezinswoningen type Douglas
9 eengezinswoningen type Kastanje
5 eengezinswoningen type Oregon

Situatietekening 1:500