


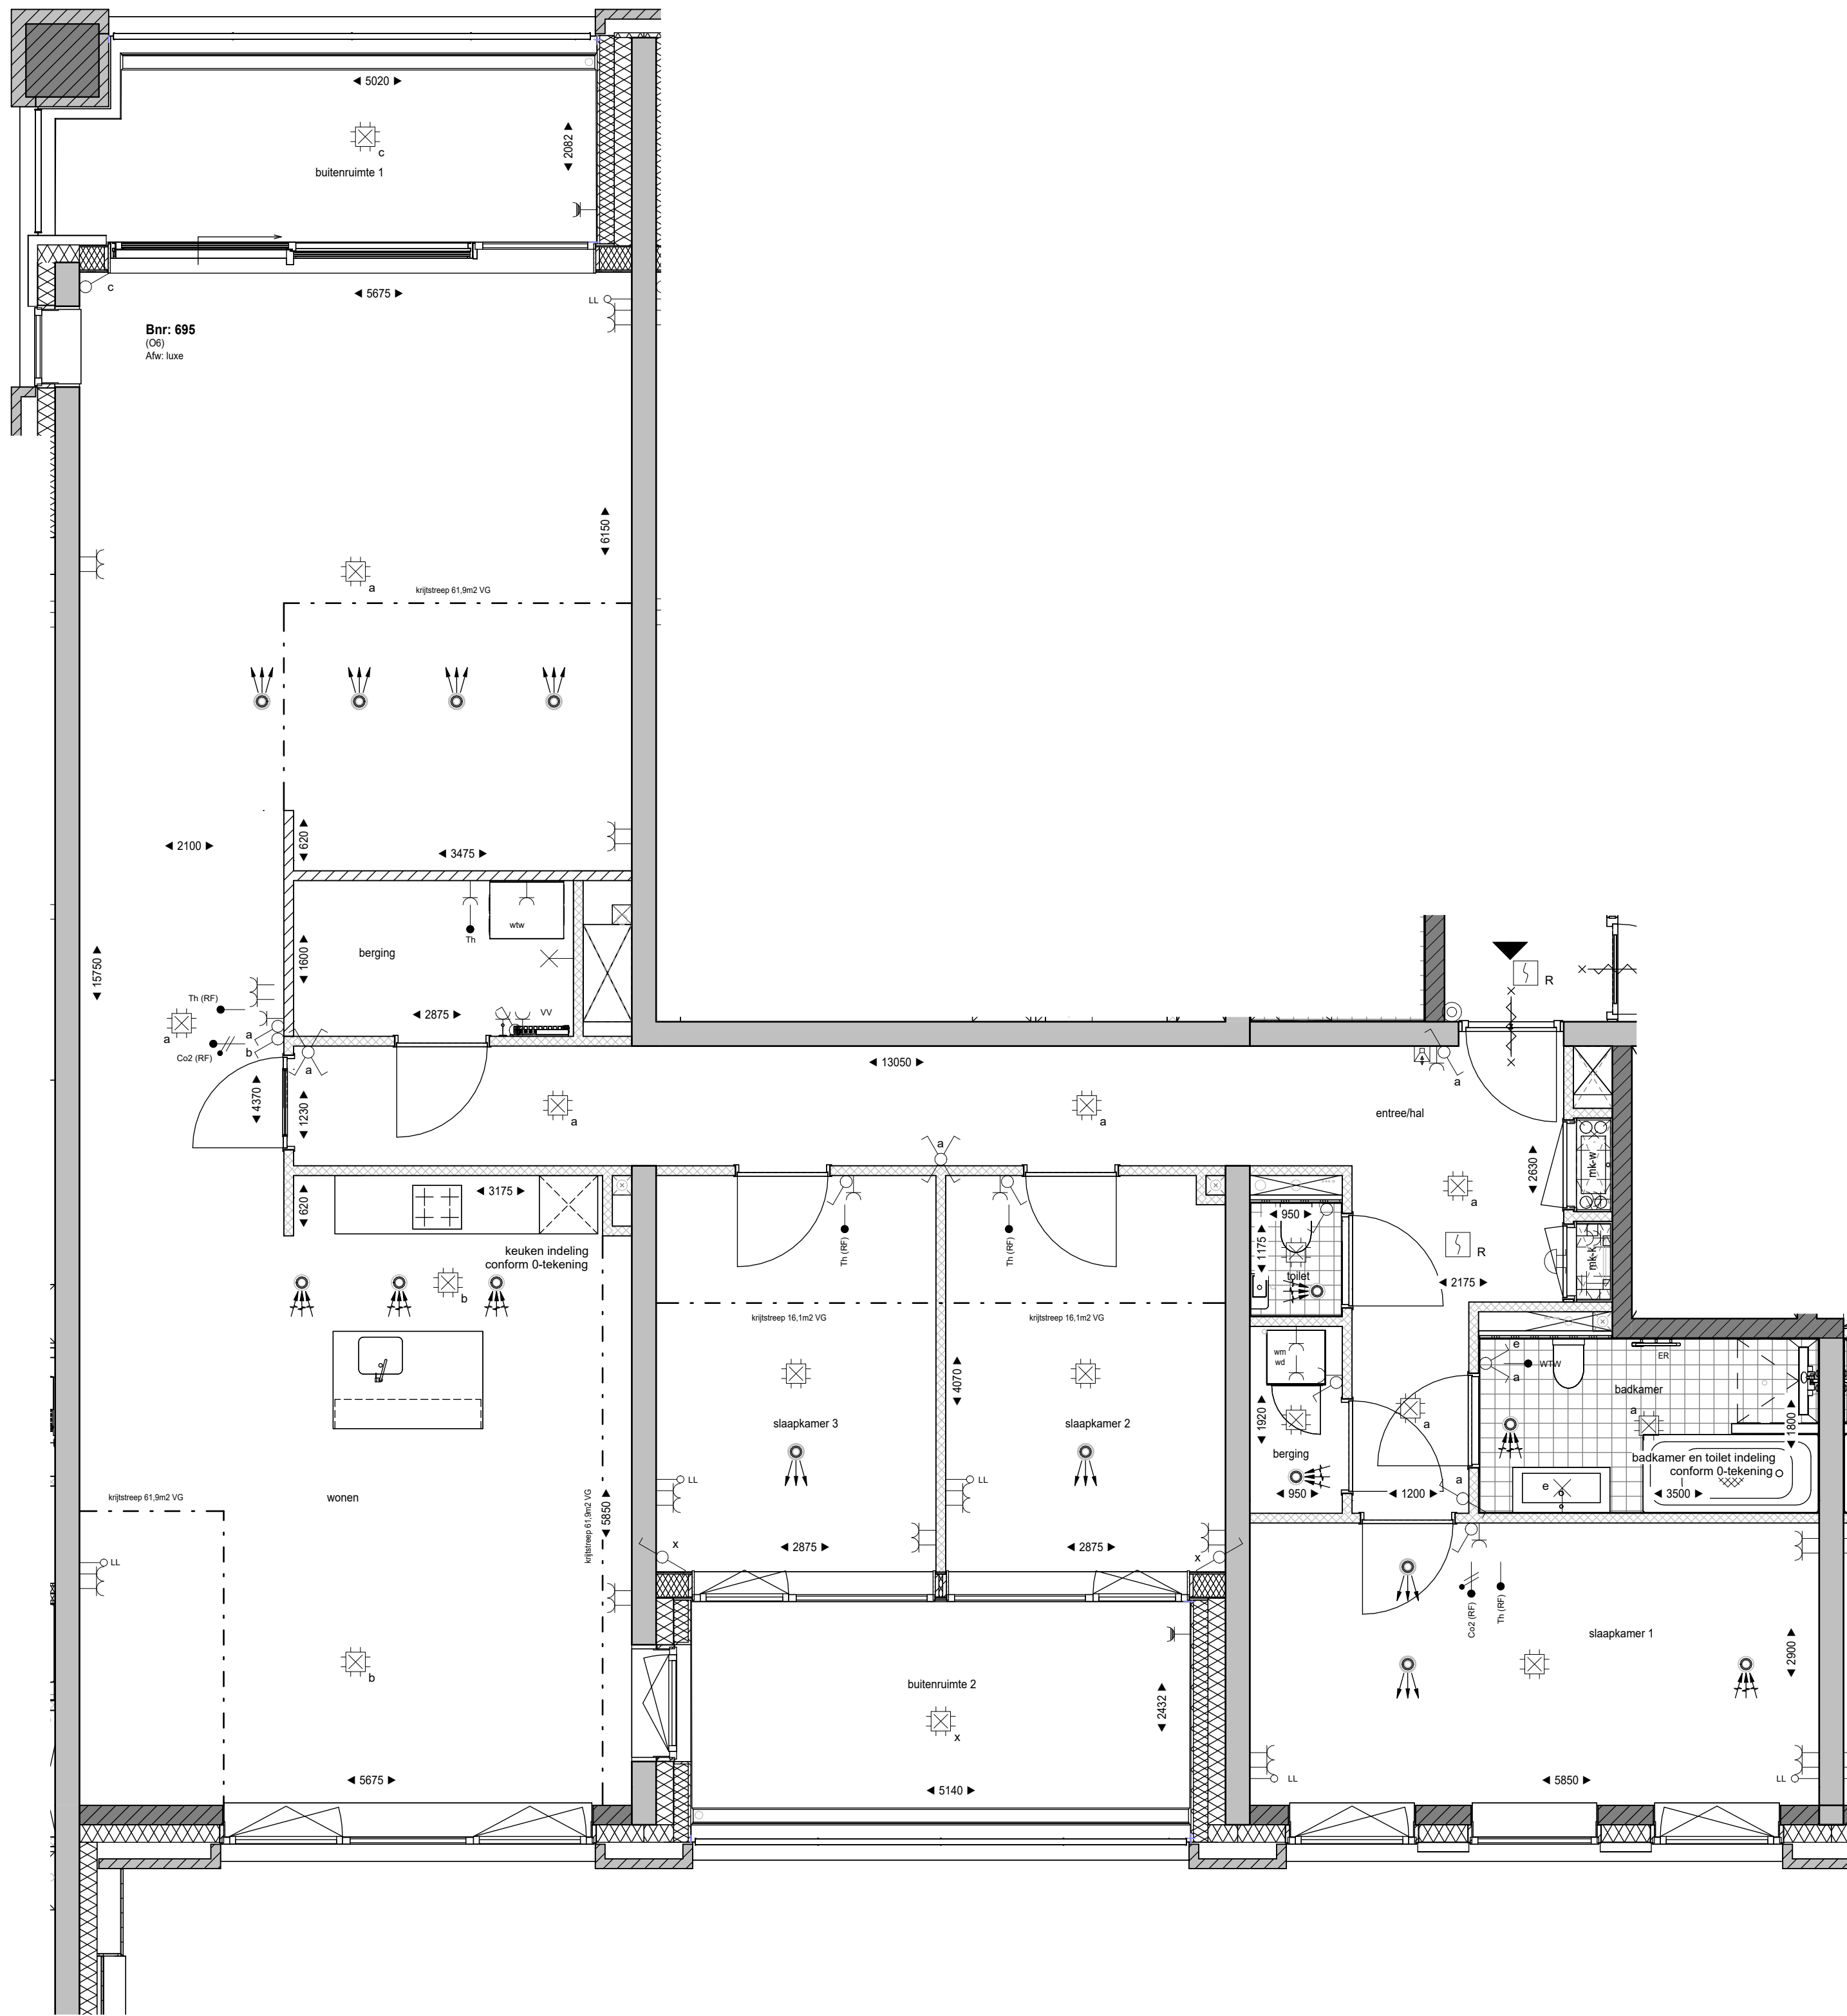

RENVOOI	
	Prefab betonnen gevelement
	Prefab betonwand
	Betonwand
	Kalkzandsteen
	HSB element, Rc conform Beng berekening
	Isolatie, Rc conform Beng berekening
	Metal-studwand woningscheidend
	Lichte scheidingwand - metal-stud
	Lichte scheidingwand - cellenbeton
	Voorzetwand geïsoleerd
	Deur 60 minuten brandwerend
	Deur 30 minuten brandwerend
	Zelfsluitende deur 60 minuten brandwerend
	Zelfsluitende deur 30 minuten brandwerend
	Entree woning
	Tegelwerk, afmeting conform verkoop technische omschrijving
	Tegelwerk op afschot t.p.v. douchehoek
	Fontein
	Wastafel
	Toilet / wandcloset
	Droge afvoerleiding, vultpunt / afnamepunt
	Hemel water afvoer
	Brandweertift
	keuken of badopstelling optioneel

ALGEMEEN

De maten op de tekening zijn indicatief en aangegeven in millimeters, hieraan kunnen geen rechten worden ontleend. In werkelijkheid kunnen de maten afwijken.


De installaties en installatieruimte zijn ter indicatie, de positie en afmetingen kunnen nog afwijken t.o.v. de definitieve gekozen installaties en schachten door de installateur.

Schaal 1 op 1 afdrucken.

Aantal en positie verlichtingsarmaturen volgens berekening en eisen politiekeurmerk.
Aantal en positie rookmelders volgens bouwbesluit.

Alle afwerkingen, afmetingen, materialisatie en posities, zoals omschreven in de verkoop technische omschrijving gaan voor het tekenwerk.

RENVOOI ELEKTRA	
	Aansluitpunt licht plafond
	Aansluitpunt wandlicht
	Schakelaar enkelpolig
	Wissel schakelaar
	Serie schakelaar
	Kruis schakelaar
	Wandcontactdoos enkelvoudig
	Wandcontactdoos twee-voudig horizontaal
	Wandcontactdoos twee-voudig verticaal
	Aansluitpunt Co2 detectie
	Aansluitpunt bediening WTW
	Aansluitpunt thermostaat
	Loze leiding
	Rookmelder
	Beldrukker
	Bellschel
	Videofoon toestel
	Wandcontactdoos enkelvoudig spatwaterdicht
	Afzuigrooster WTW
	Inblaasrooster WTW
	WTW WTW ventilatie unit
	MV Mechanische ventilatie unit
	VV vloerverwarming verdelers (incl. aansluitpunt)
	WM Wasmachine
	WD Wasmachine
	ER Radiator (elektrisch)

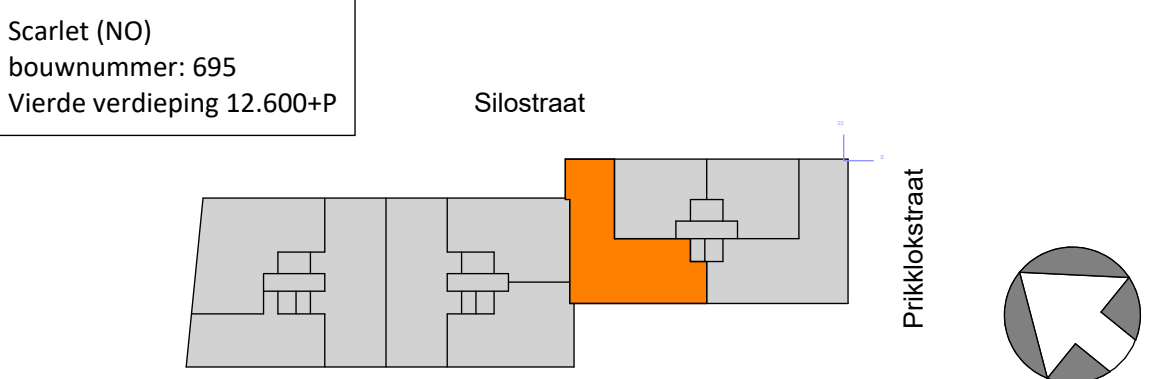

project: 501100283
Nijmegen, Netherlands



onderdeel: verkooptekening bnr 695
(formaat) schaal: (A1) 1:50

datum: 03-07-2026
wijziging:
project nr: 501100283
tekening nr: VK-695

status: Definitief
fase: VK