




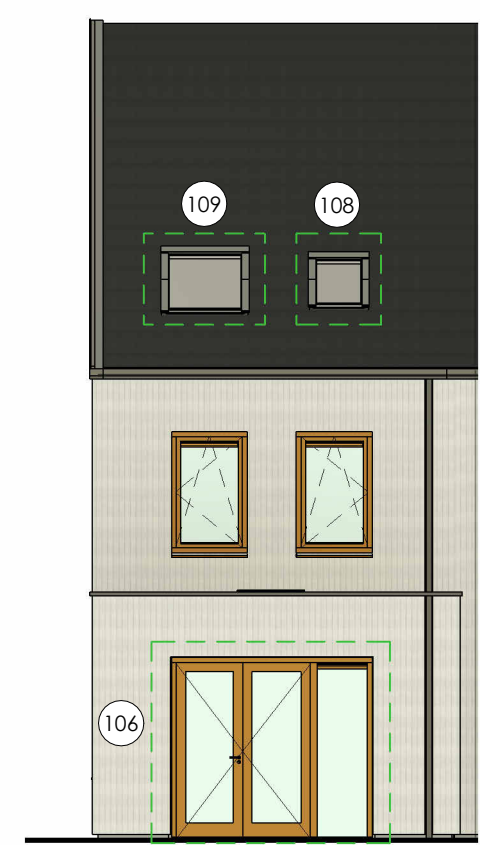


Achtergevel optie
uitbouw 1,8m / 2,4m
+ dakramen + tuindeuren

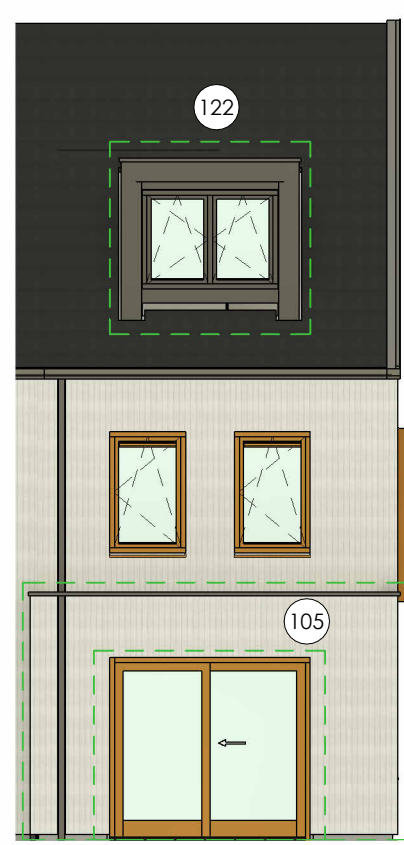


Achtergevel optie
uitbouw 1,8m / 2,4m
+ dakkapel + schuifpui

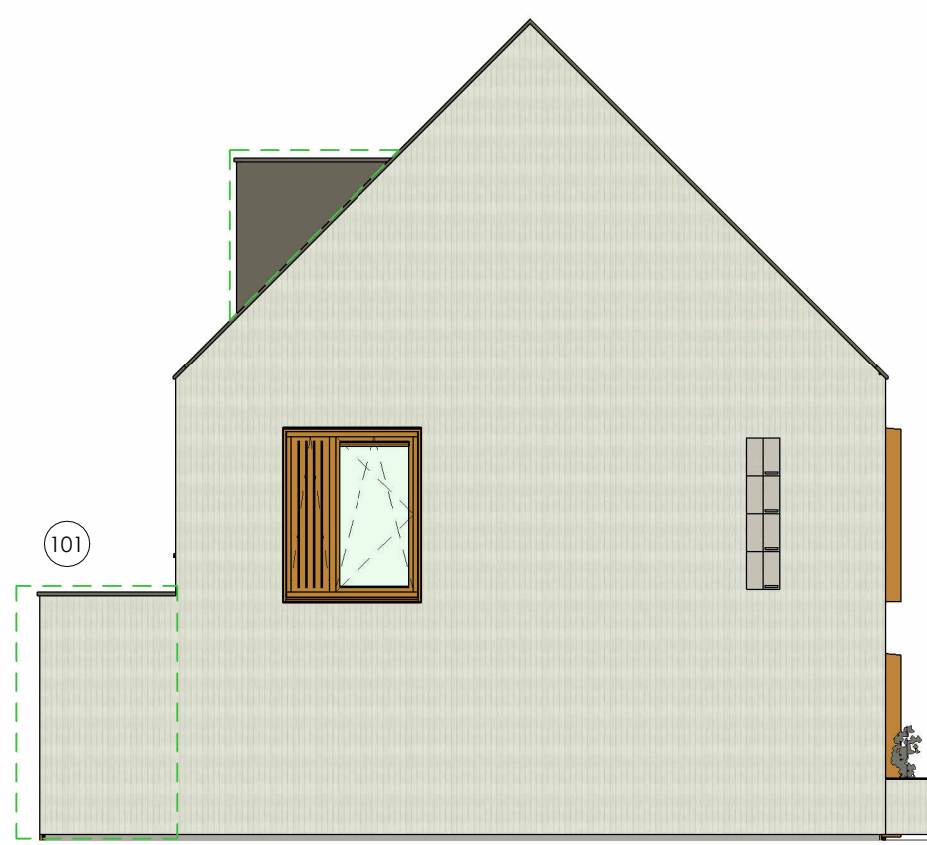


Linker zijgevel optie uitbouw 1,8m

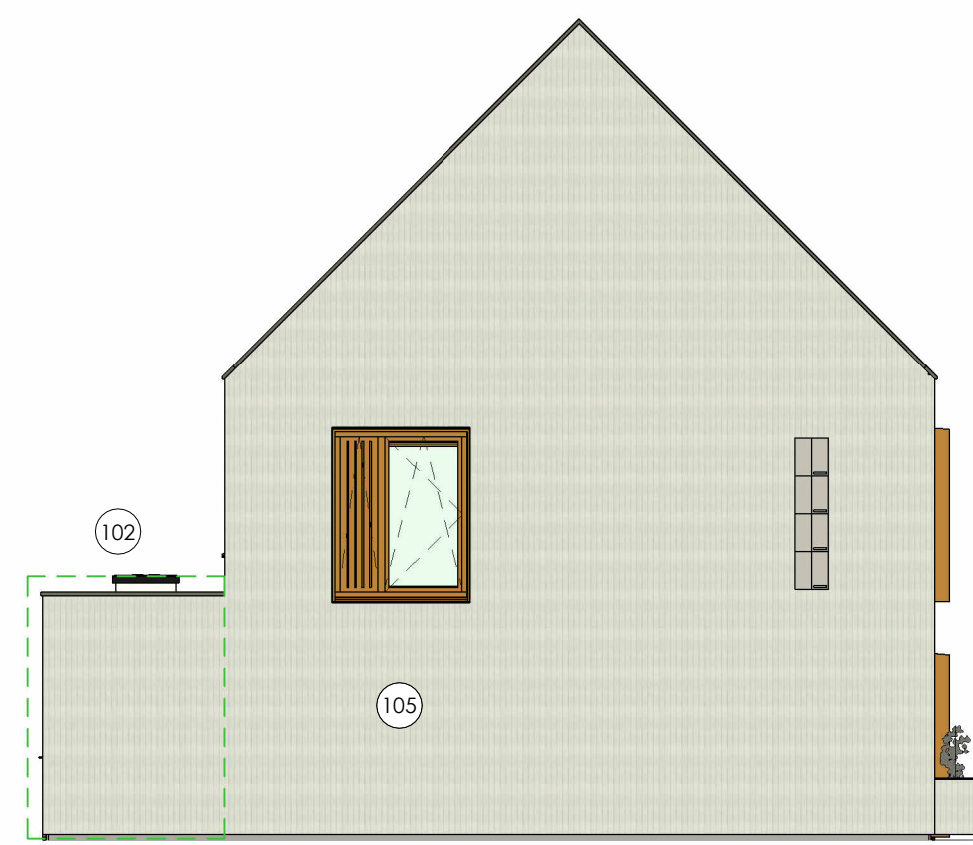


Linker zijgevel optie uitbouw 2,4m

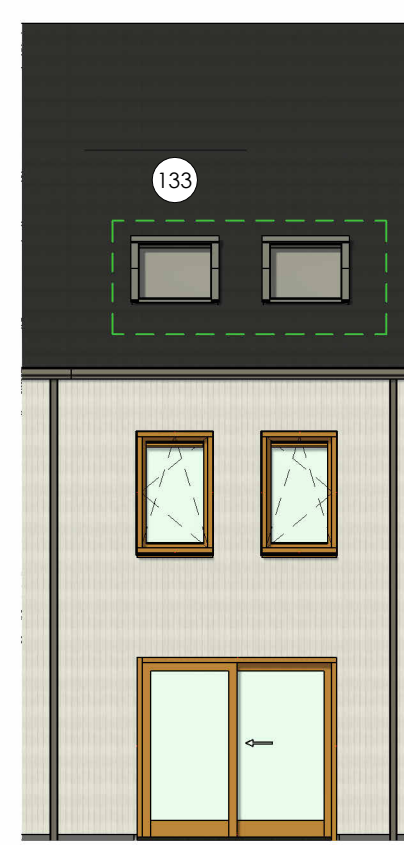


Achtergevel dakramen

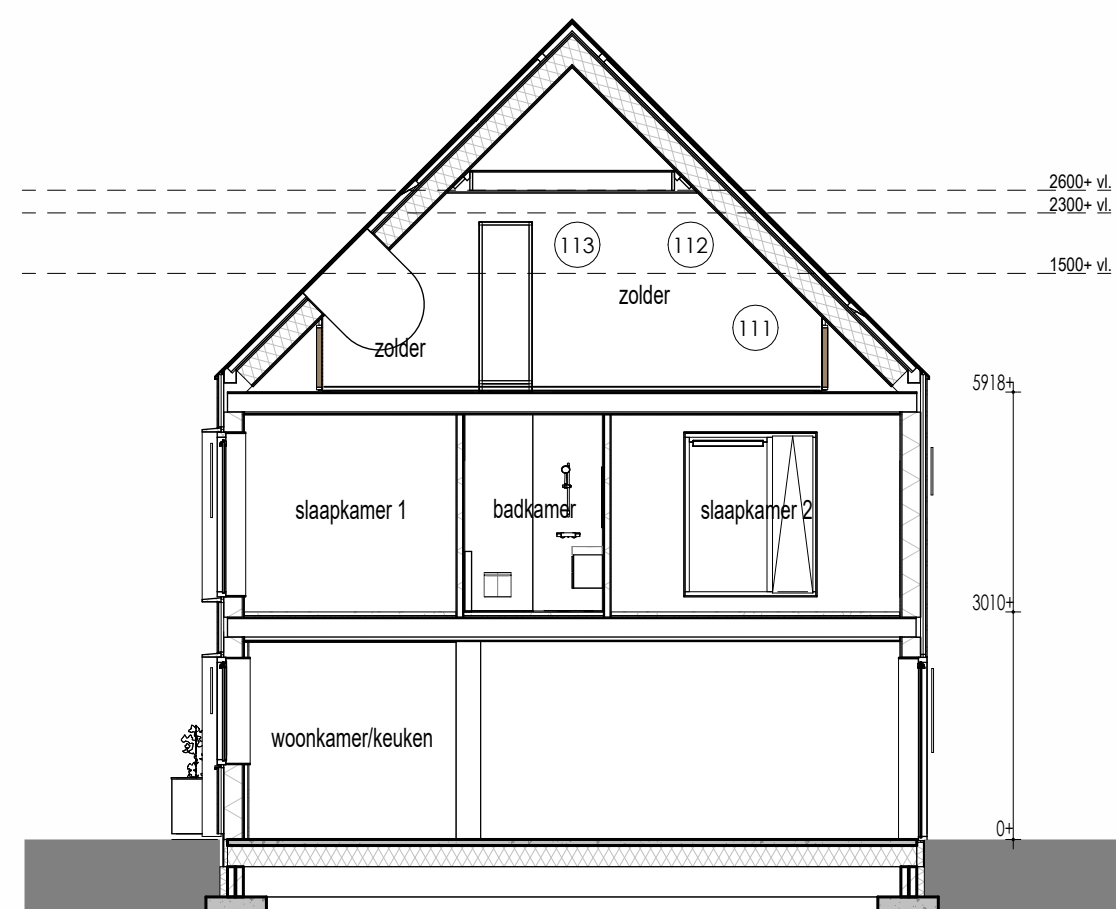


Doorsnede slaapkamer zolder + afwerking

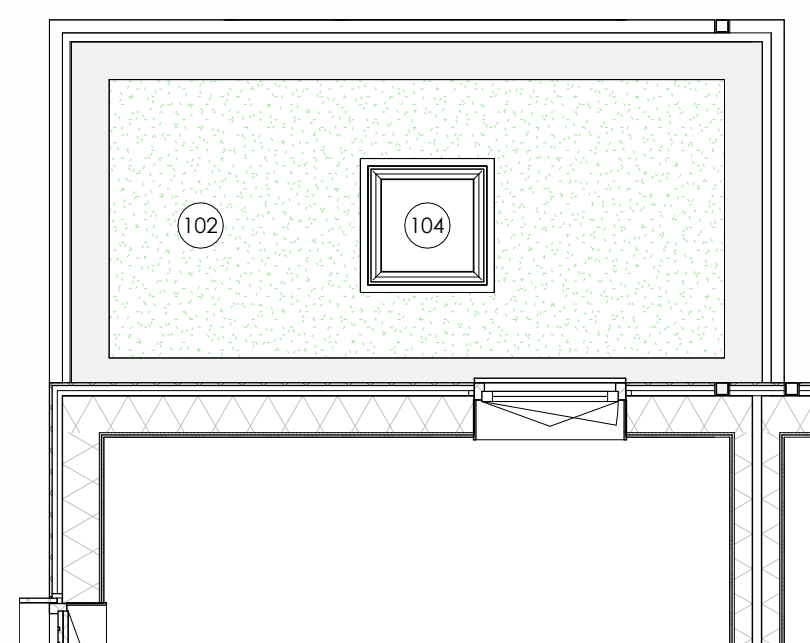


Eerste verdieping optie uitbouw 2,4m

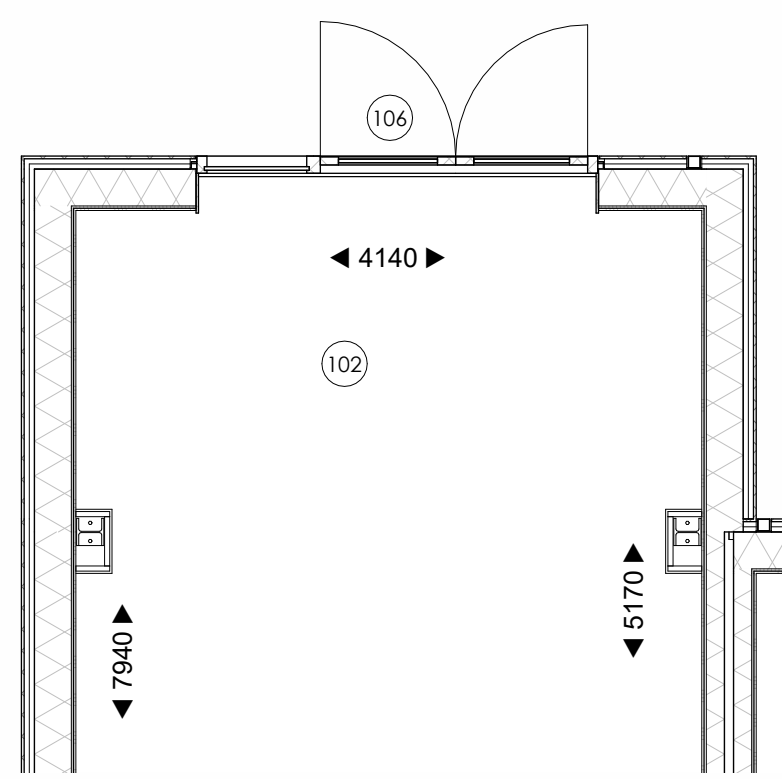


Begane grond optie uitbouw 2,4m

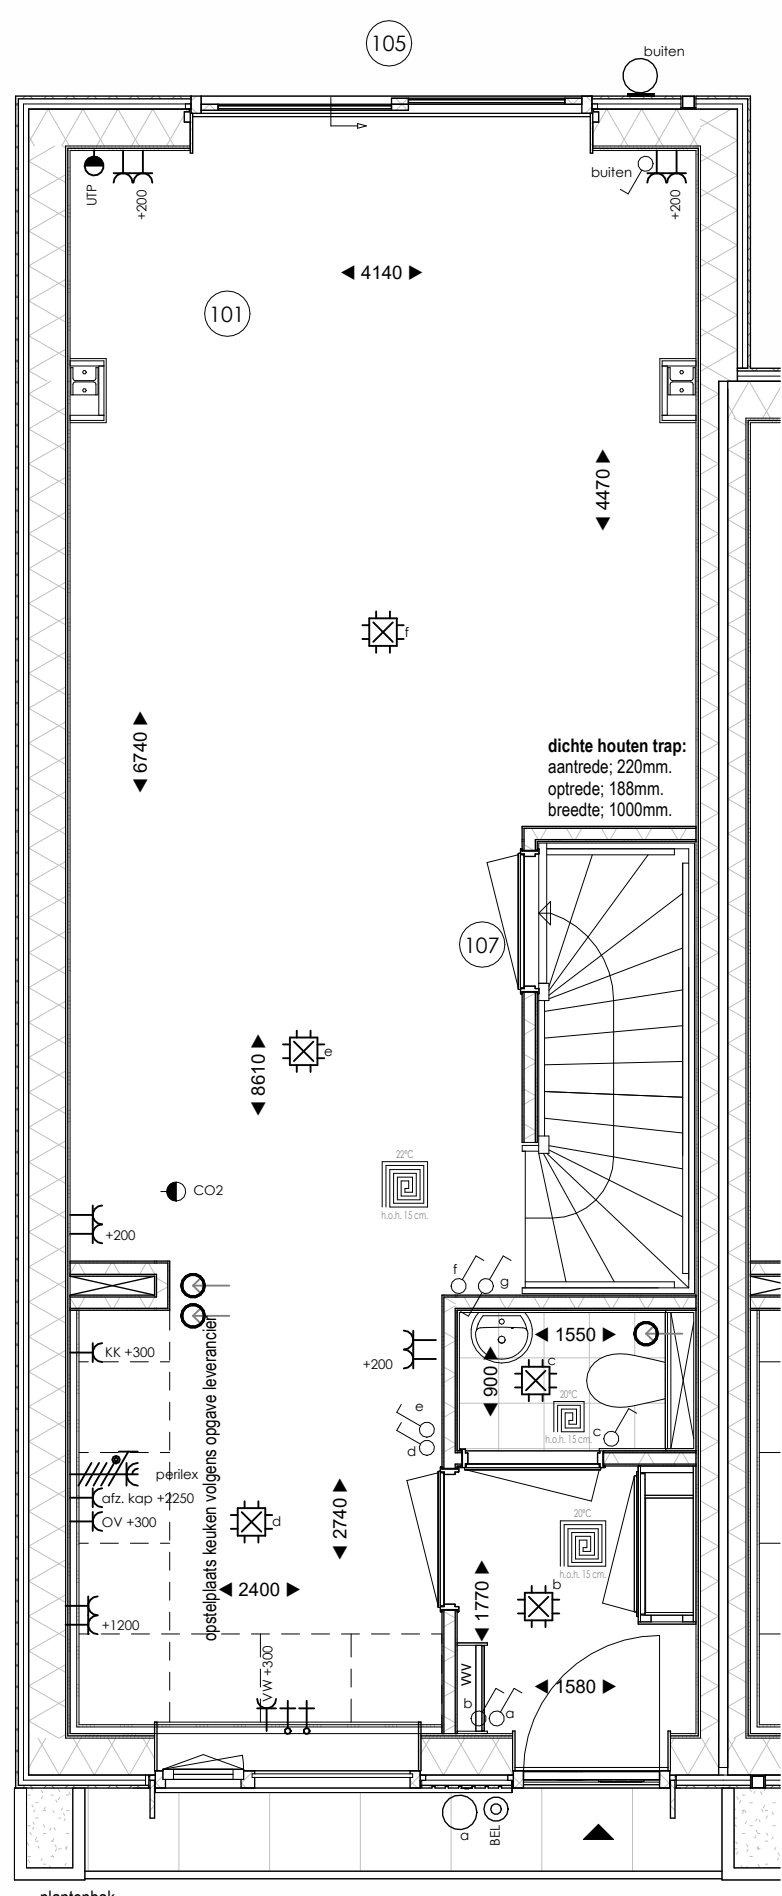


Begane grond optie uitbouw 1,8m + trapkast

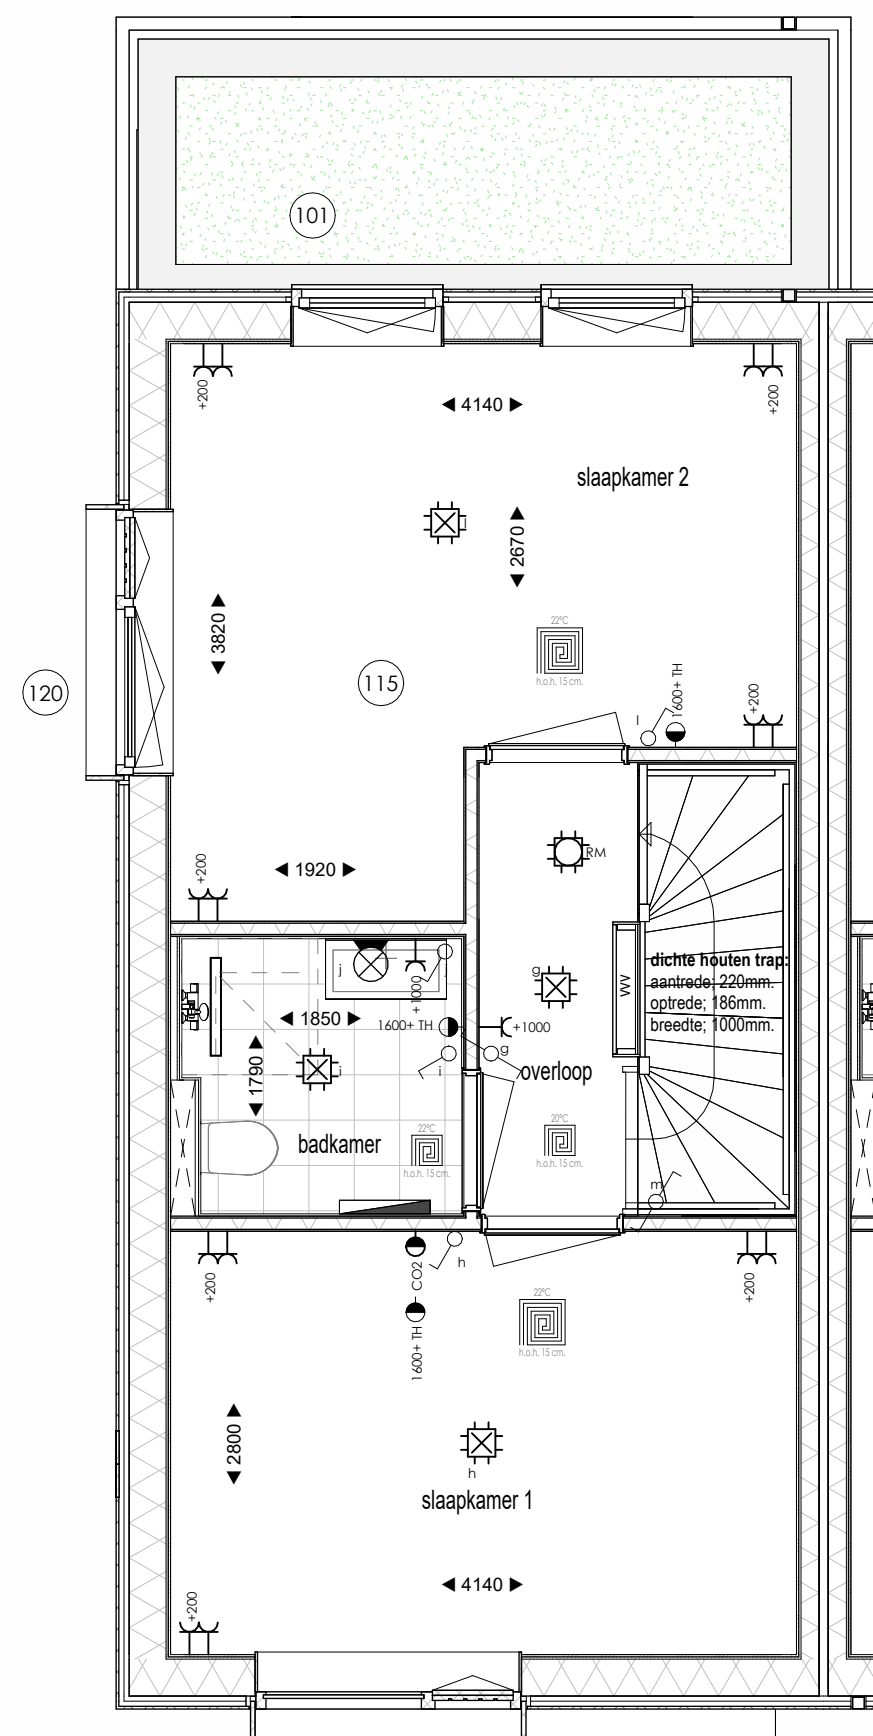


Eerste verdieping optie uitbouw 1,8m + slaapkamer
samenvoegen

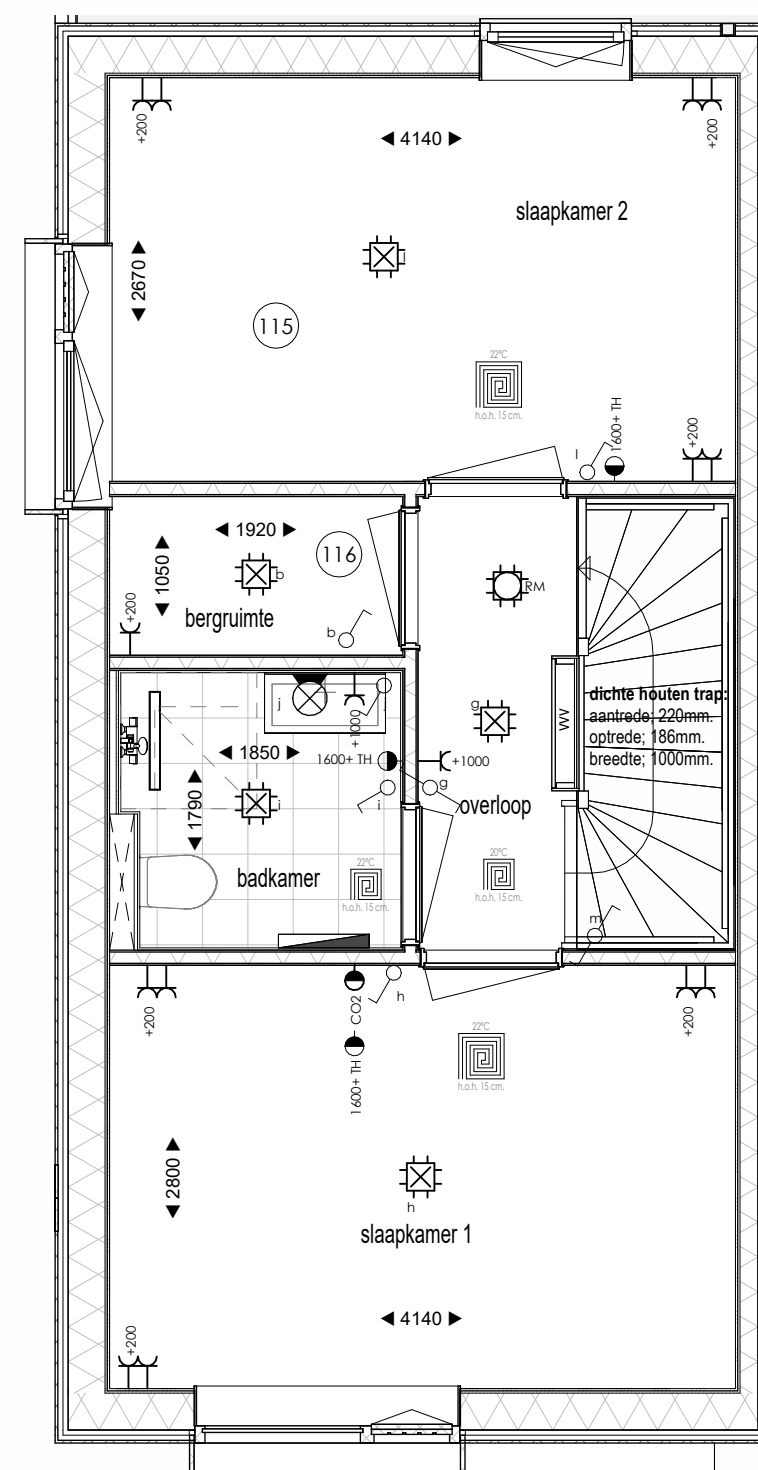

Eerste verdieping optie slaapkamer
samenvoegen met bergruimte

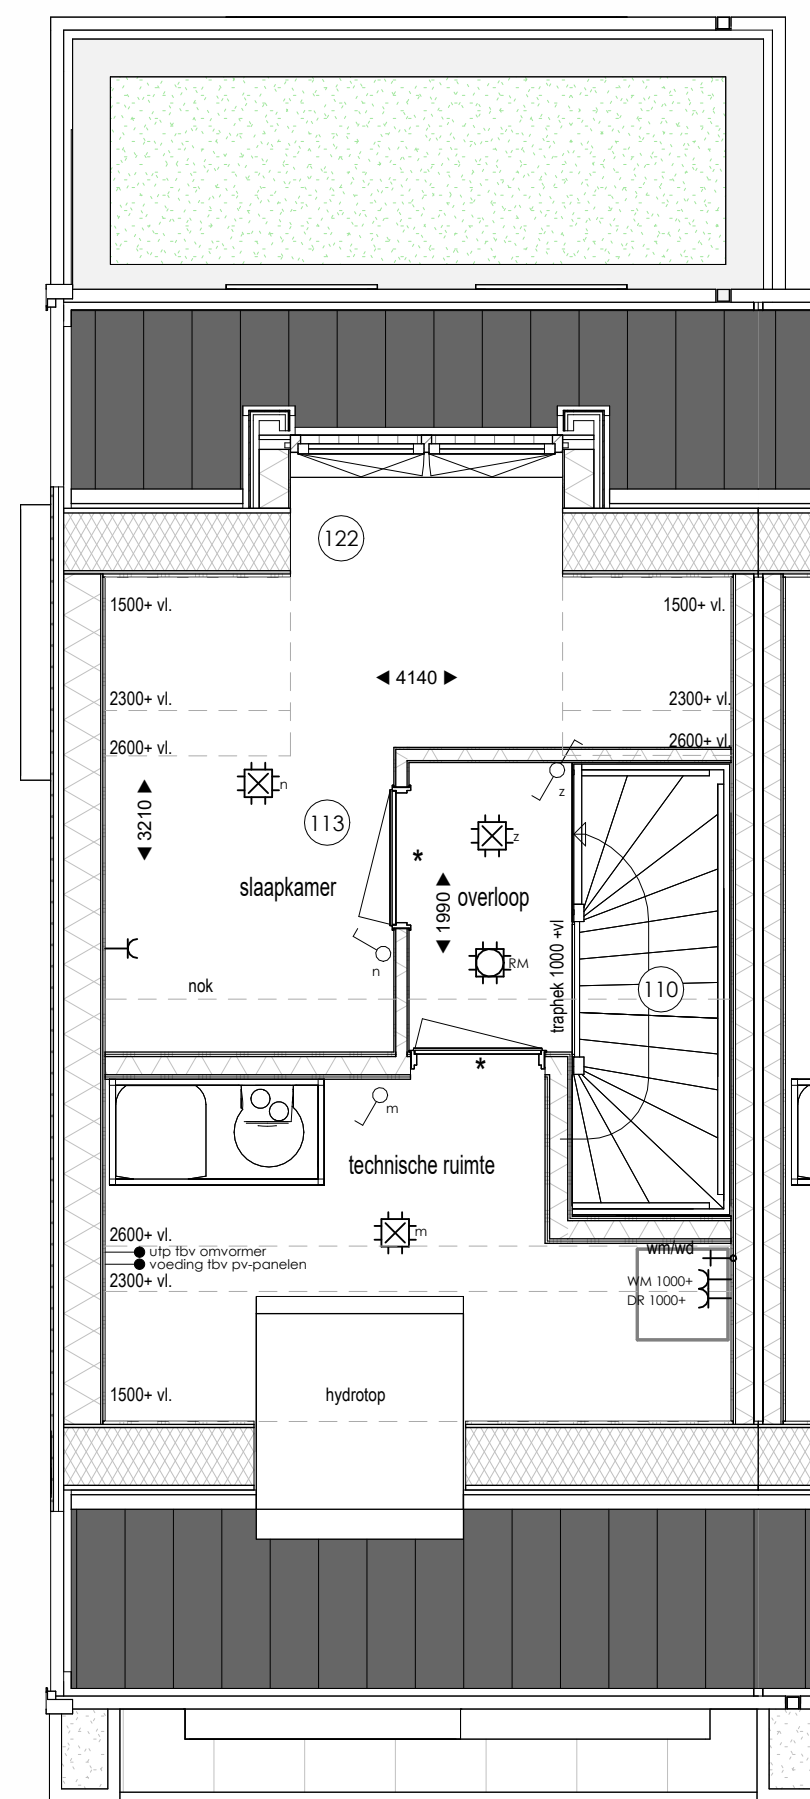

Tweede verdieping optie slaapkamer zolder met
dakkapel




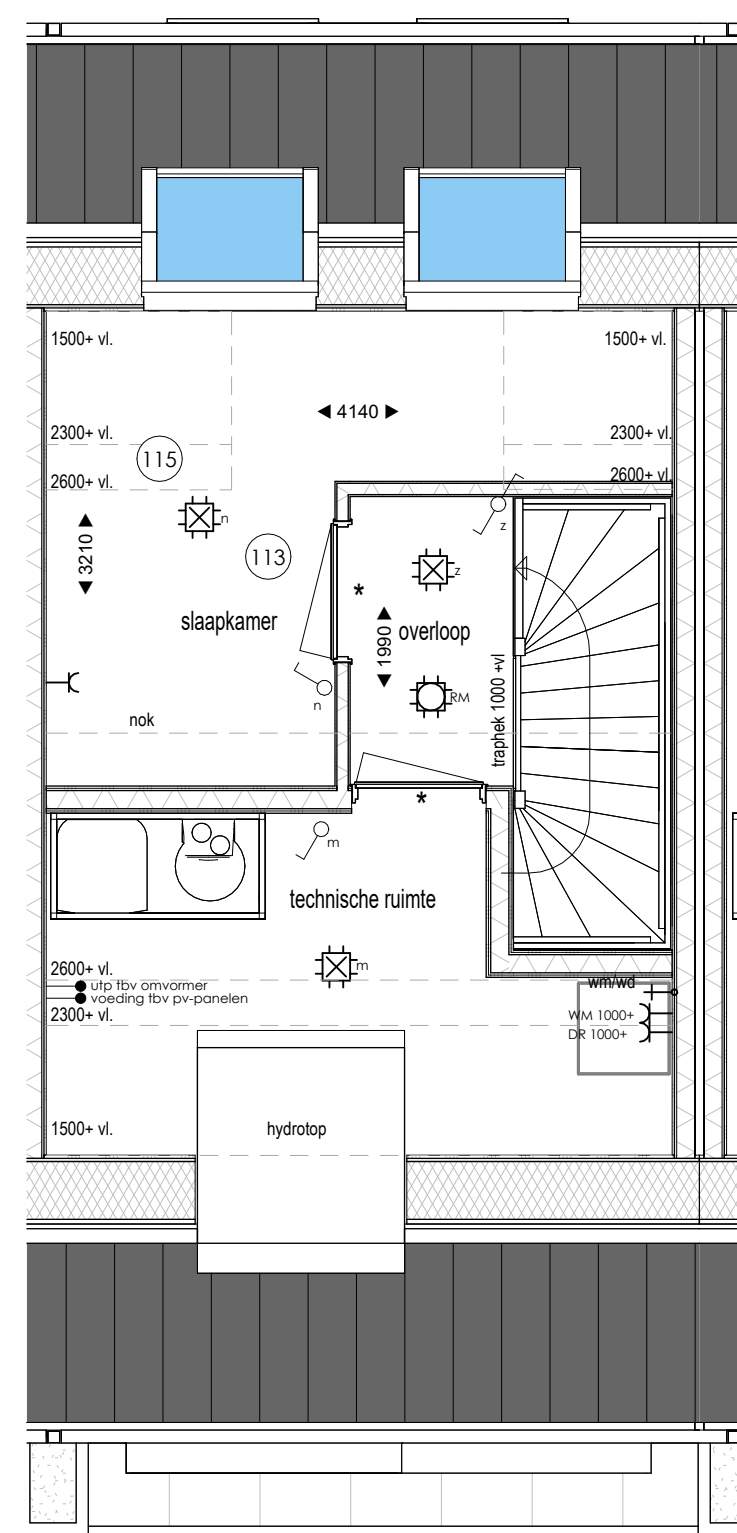


Tweede verdieping optie slaapkamer zolder met
dakramen

- Renvooi** Elektra
- ◀ Interne wandcontactdozen
 - ◀ Dubbele wandcontactdozen
 - ◀ Dubbele wandcontactdozen opbouw
 - ◀ Interne wandcontactdozen 1-fase elektrisch koken
 - ◀ CO2 sensor
 - ◀ Thermosensor
 - ◀ Stadsplan
 - ◀ Afvalput ventilatie
 - ◀ Technische leding
 - ◀ Lucht leiding
 - ◀ Technische leding voor dorp
 - ◀ Daklamp bel
 - ◀ Elektrische schakelaar met dimmer
 - ◀ Wasmachine
 - ◀ Rookmelder
 - ◀ Aanrakingpunt verlichting plafond
 - ◀ Aanrakingpunt binnenlamp wand
 - ◀ Aanrakingpunt buitenlamp wand

- Bijlschriften**
- V8 Verlichtingsplan
 - K8 Luchtwat
 - OV Dren
 - VW Vloerwater
 - WM Wasmachine
 - DR Wastafel
 - VVV vloerwasmachine
 - ◀ gasboiler

Tekening	Opties
Woning type	Startwoning
Opdrachtgever	BPD Ontwikkeling BV De Brand 30 2323 LK Amersfoort
Bouw locatie	Leeswarden
Verkoop adviseur	S. de Haan
Getekend	J. van der Mark
Schaal	1:50 / 1:100
Paginaformaat	A0
Bouwnummer	18-Opties
Werknummer	24506
Datum	24-06-2025

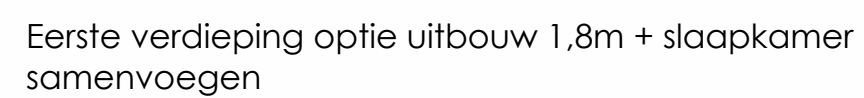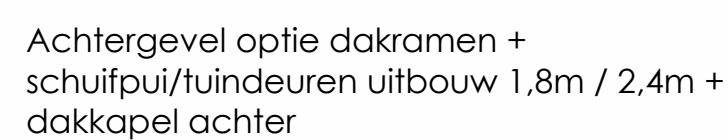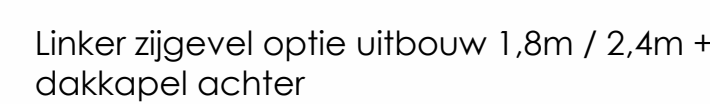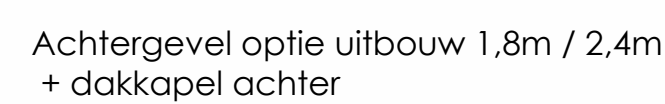


- Renvooi Elektro

- ↖ Enkele wandcontactdoos
- ↖ Dubbele wandcontactdoos
- ↖ Dubbele wandcontactdoos opbouw
- ⚡ Enkele wandcontactdoos t.o.v. elektrisch koken
- ⚙ CO2 sensor
- ⚙ Thermostaat
- stopkroon
- ⦿ afzuigpunt ventilatie
- Bedrade leiding
- Loze leiding
- ↖ Bedrade leiding fiv draad
- ⚙ Drukknop bel
- ⚙ Enkele schakelaar met dimmer
- ⚙ Wiserschakelaar
- ⚙ Rookenmelder
- ⚙ Aanzuigpunt verlichting plafond
- ⚙ Aanzuigpunt binnenlamp wand
- ⚙ Aanzuigpunt buitenlamp wand

Bijlschriften

- VR Ventilatorrooster
KK Koelkast
OV Oven
VW Vaatwasser
WM Wasmachine
DR Wasdroger
vvv vloerverwarmingverdelers
* = peilcijferende deurs


Tekening	Opties
Woning type	Starterswoning
Opdrachtgever	BPD Ontwikkeling De Brand 30 2323 JK Amerfoort
Bouw locatie	Leeuwarden
Verkoop adviseur	S. de Haan
Getekend	J. van der Mark
Schaal	1:50 / 1:100
Paginaformaat	A0
Bouwnummer	19-24
Werknummer	24506
Datum	24-06-2025

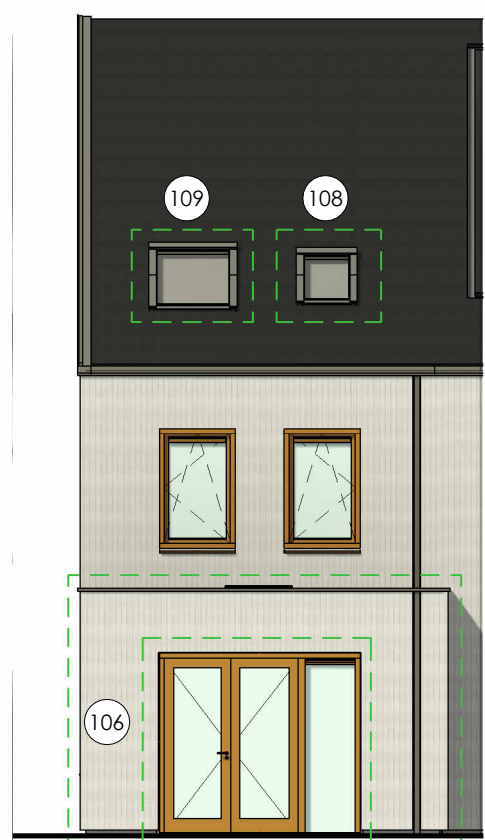


Achtergevel optie
uitbouw 1.8m / 2.4m
+ dakramen + tuindeuren




Achtergevel optie
uitbouw 1.8m / 2.4m
+ dakkapel + schuipui

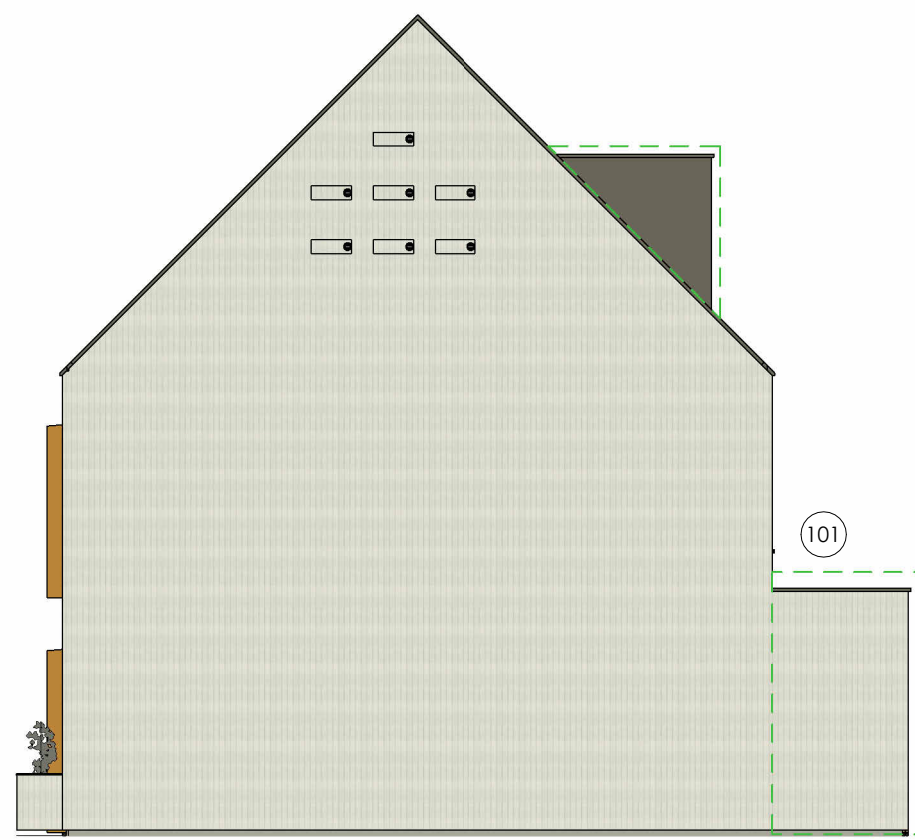


Rechter zijgevel optie uitbouw 1.8m + dakkapel
achter

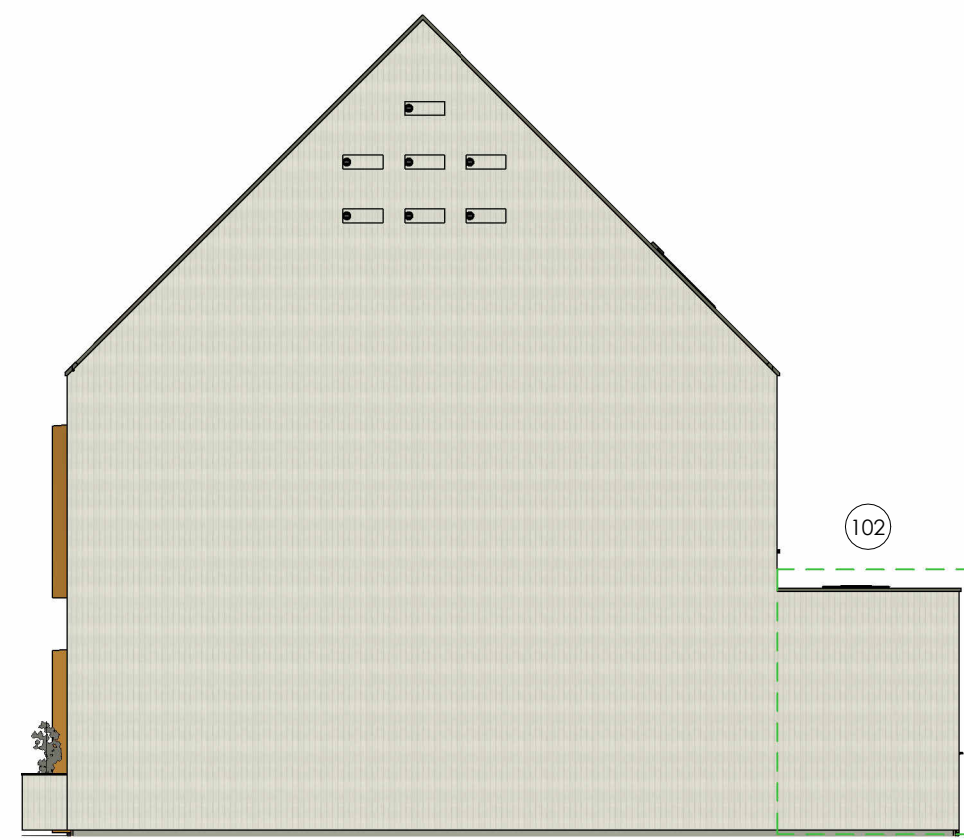


Rechter zijgevel optie uitbouw 2.4m

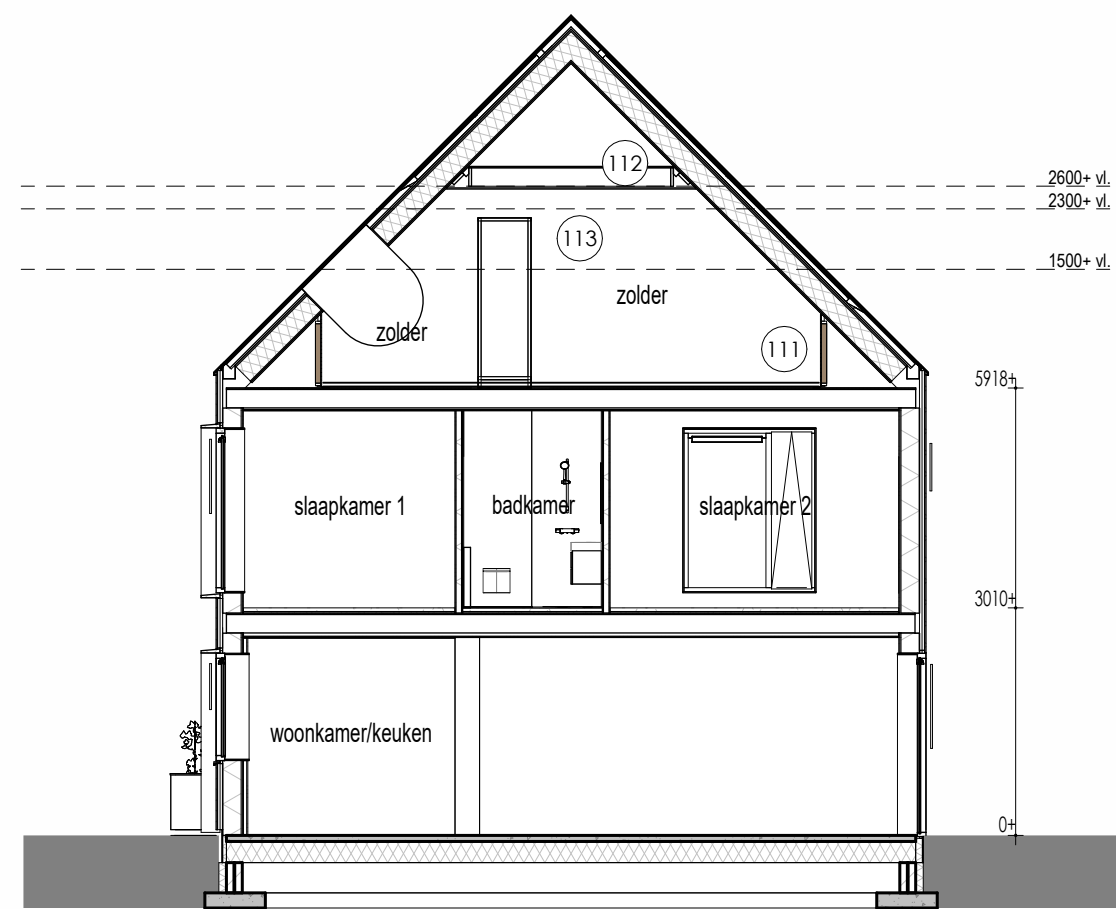


Doorsnede slaapkamer zolder + afwerking

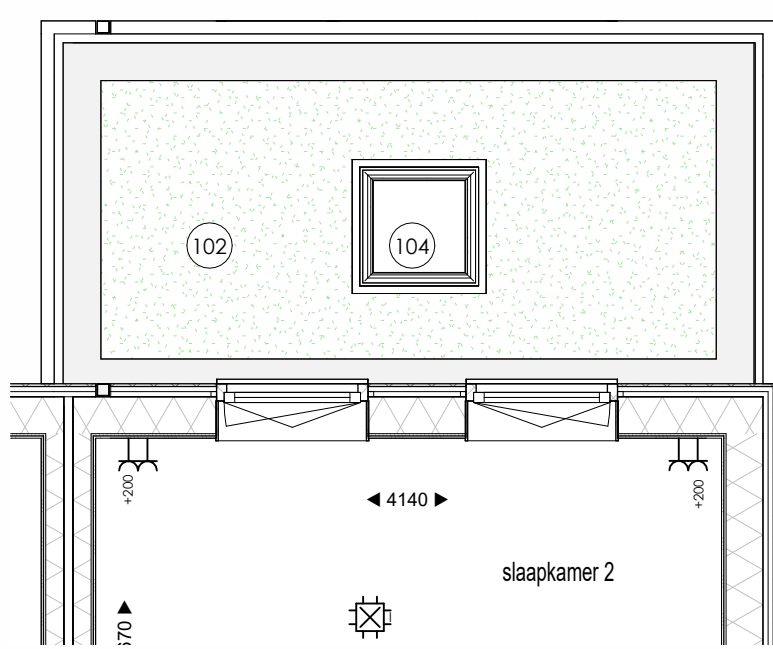


Eerste verdieping optie uitbouw 2.4m

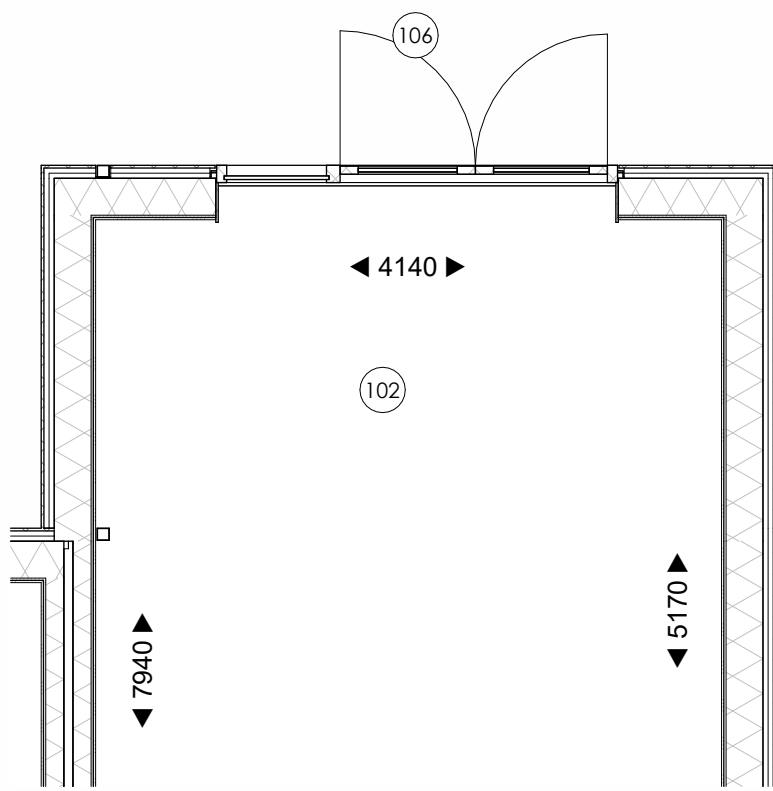


Begane grond optie uitbouw 2.4m

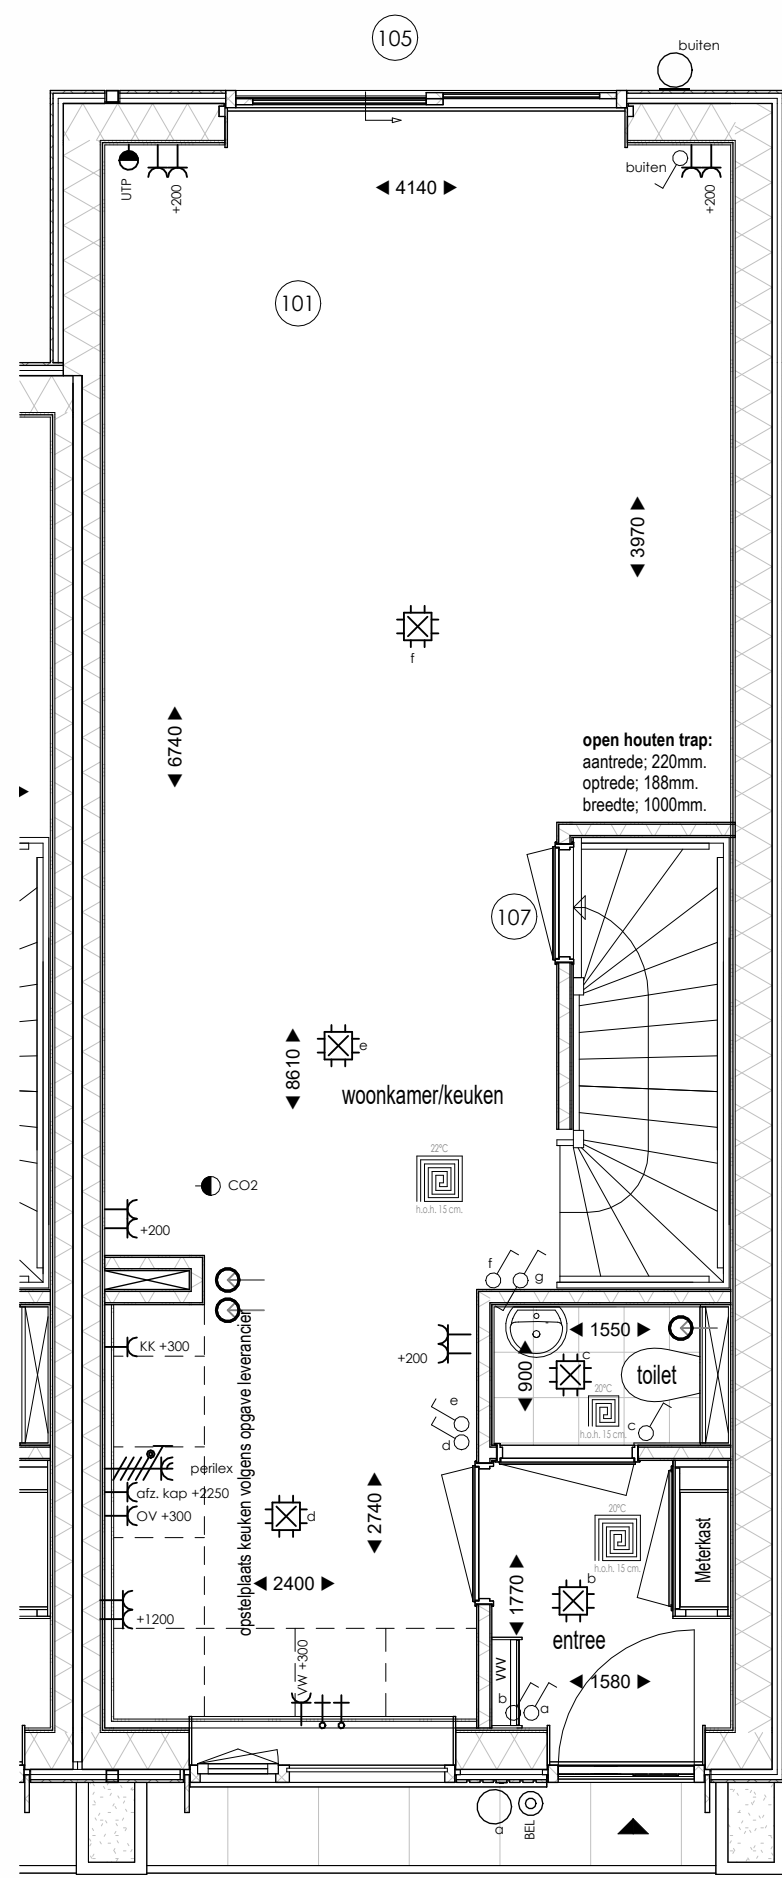


Begane grond optie uitbouw 1.8m

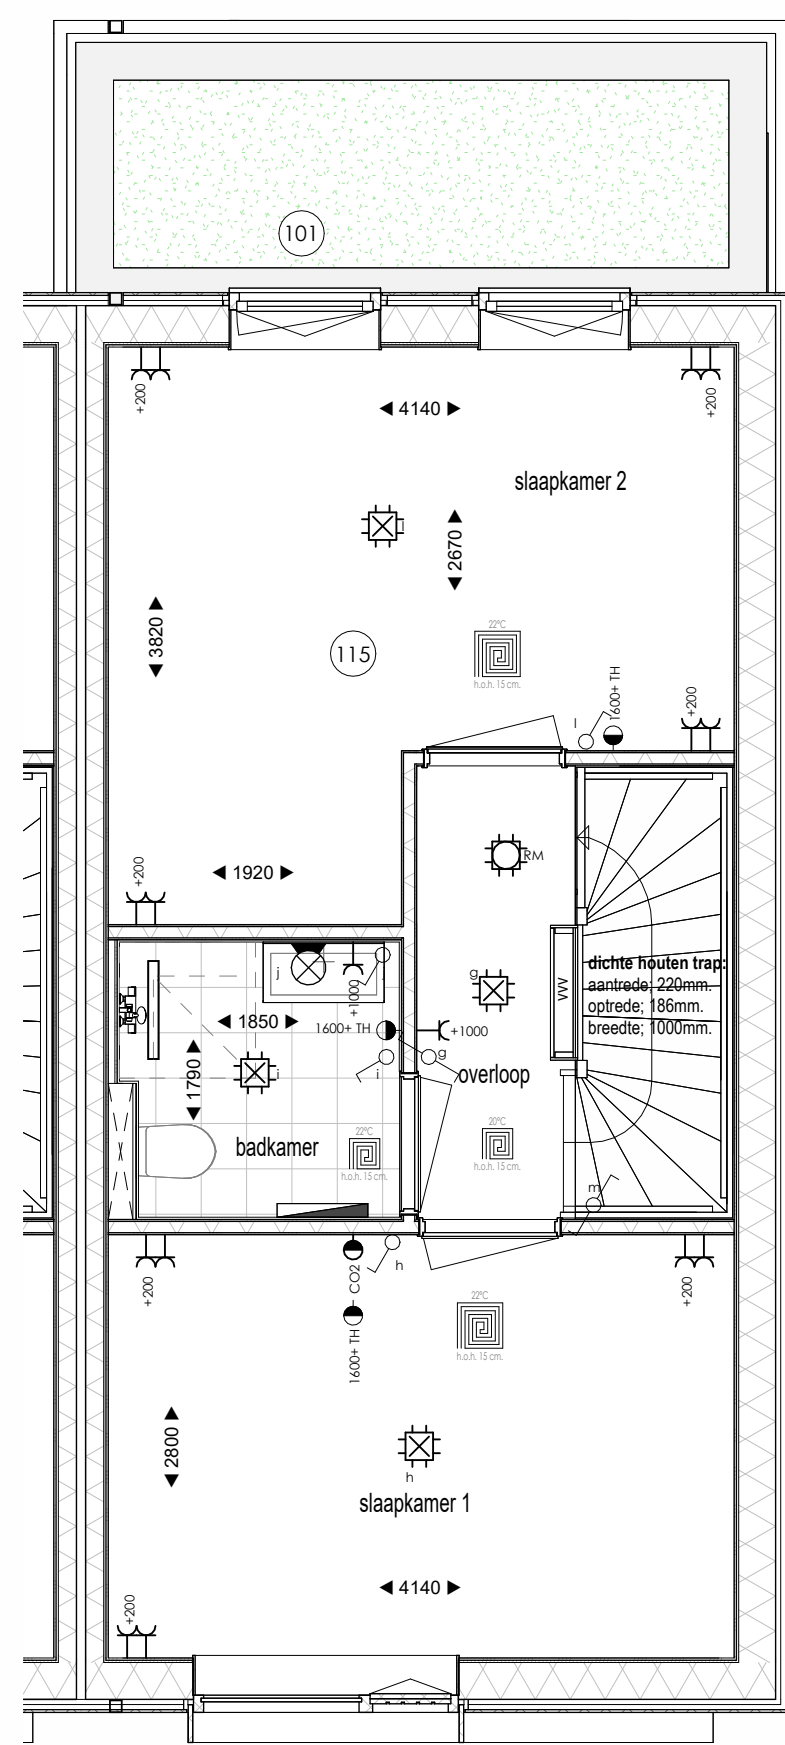


Eerste verdieping optie uitbouw 1.8m + slaapkamer
samenvoegen

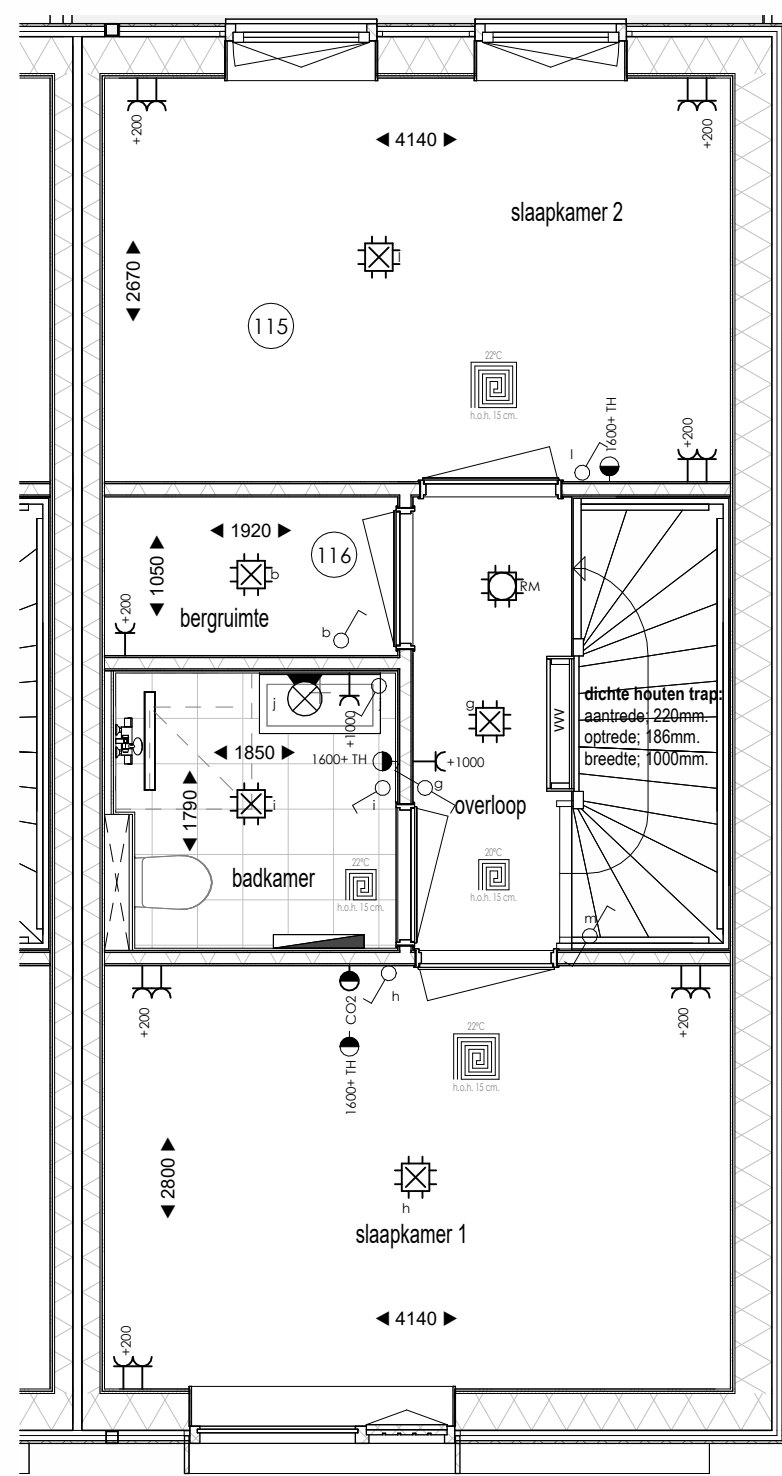

Eerste verdieping optie slaapkamer samenvoegen
met bergruimte

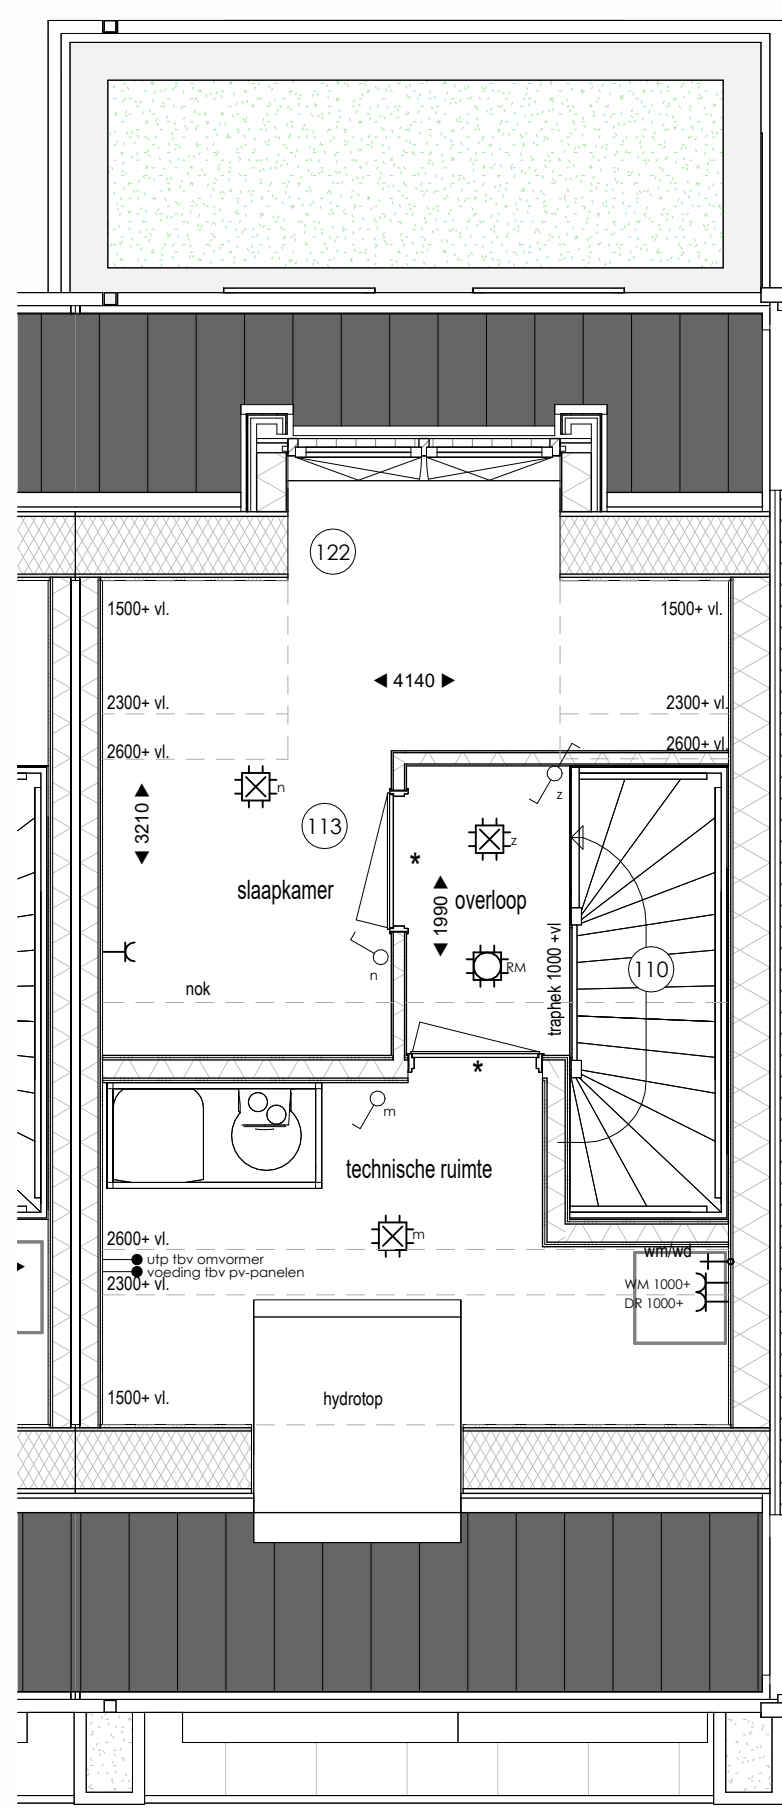

Tweede verdieping optie slaapkamer zolder met
dakramen

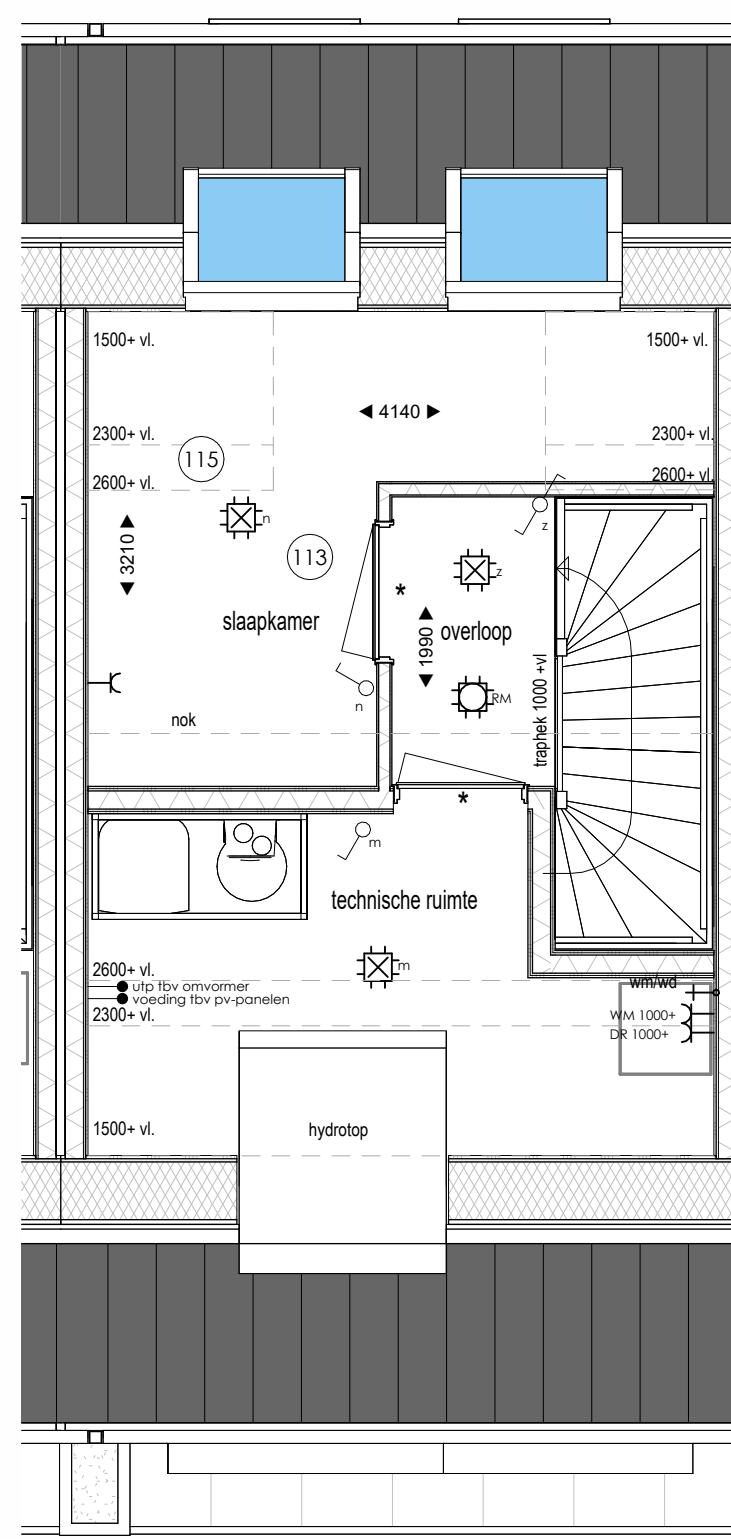

Tweede verdieping optie slaapkamer zolder met
dakramen

Tekening	Opties
Woning type	Startwoning
Opdrachtgever	BPD Ontwikkeling BV
Bouw locatie	Leeuwarden
Verkoop adviseur	S. de Haan
Getekend	J. van der Mark
Schaal	1:50 / 1:100
Paginaformaat	A0
Bouwnummer	25-Opties
Werknummer	24506
Datum	18-06-2025