




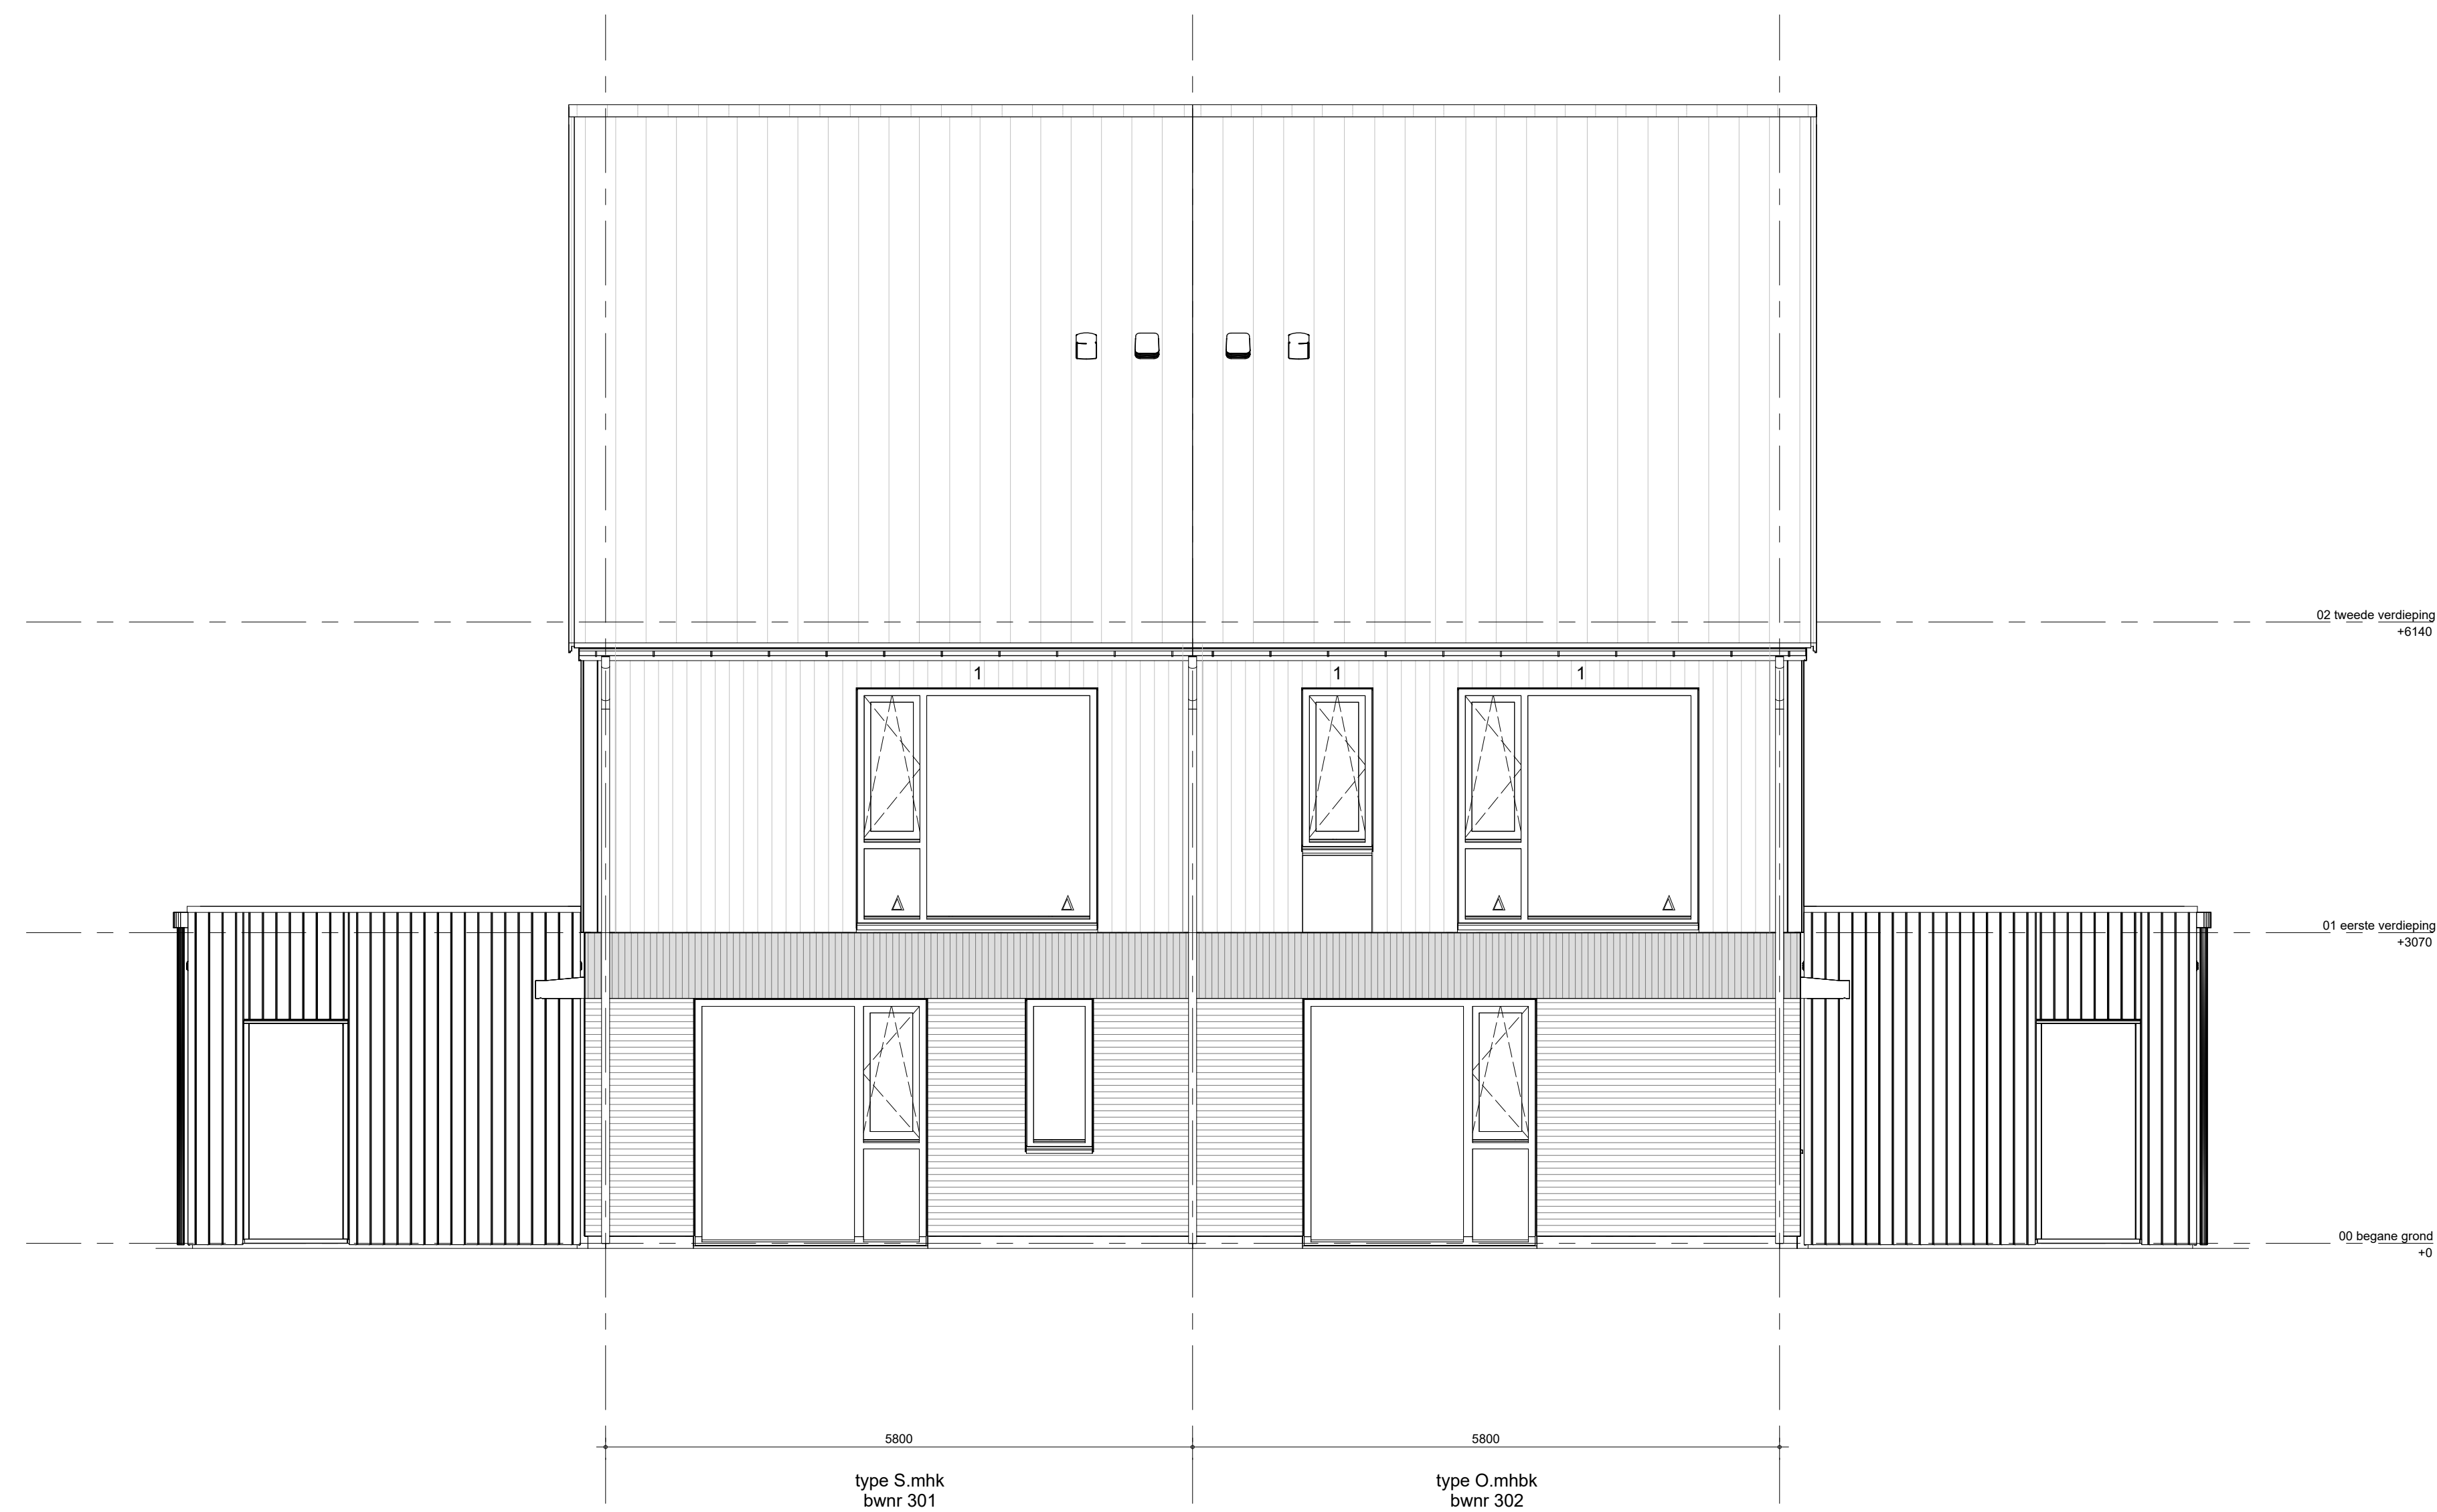


voorgevel blok 01

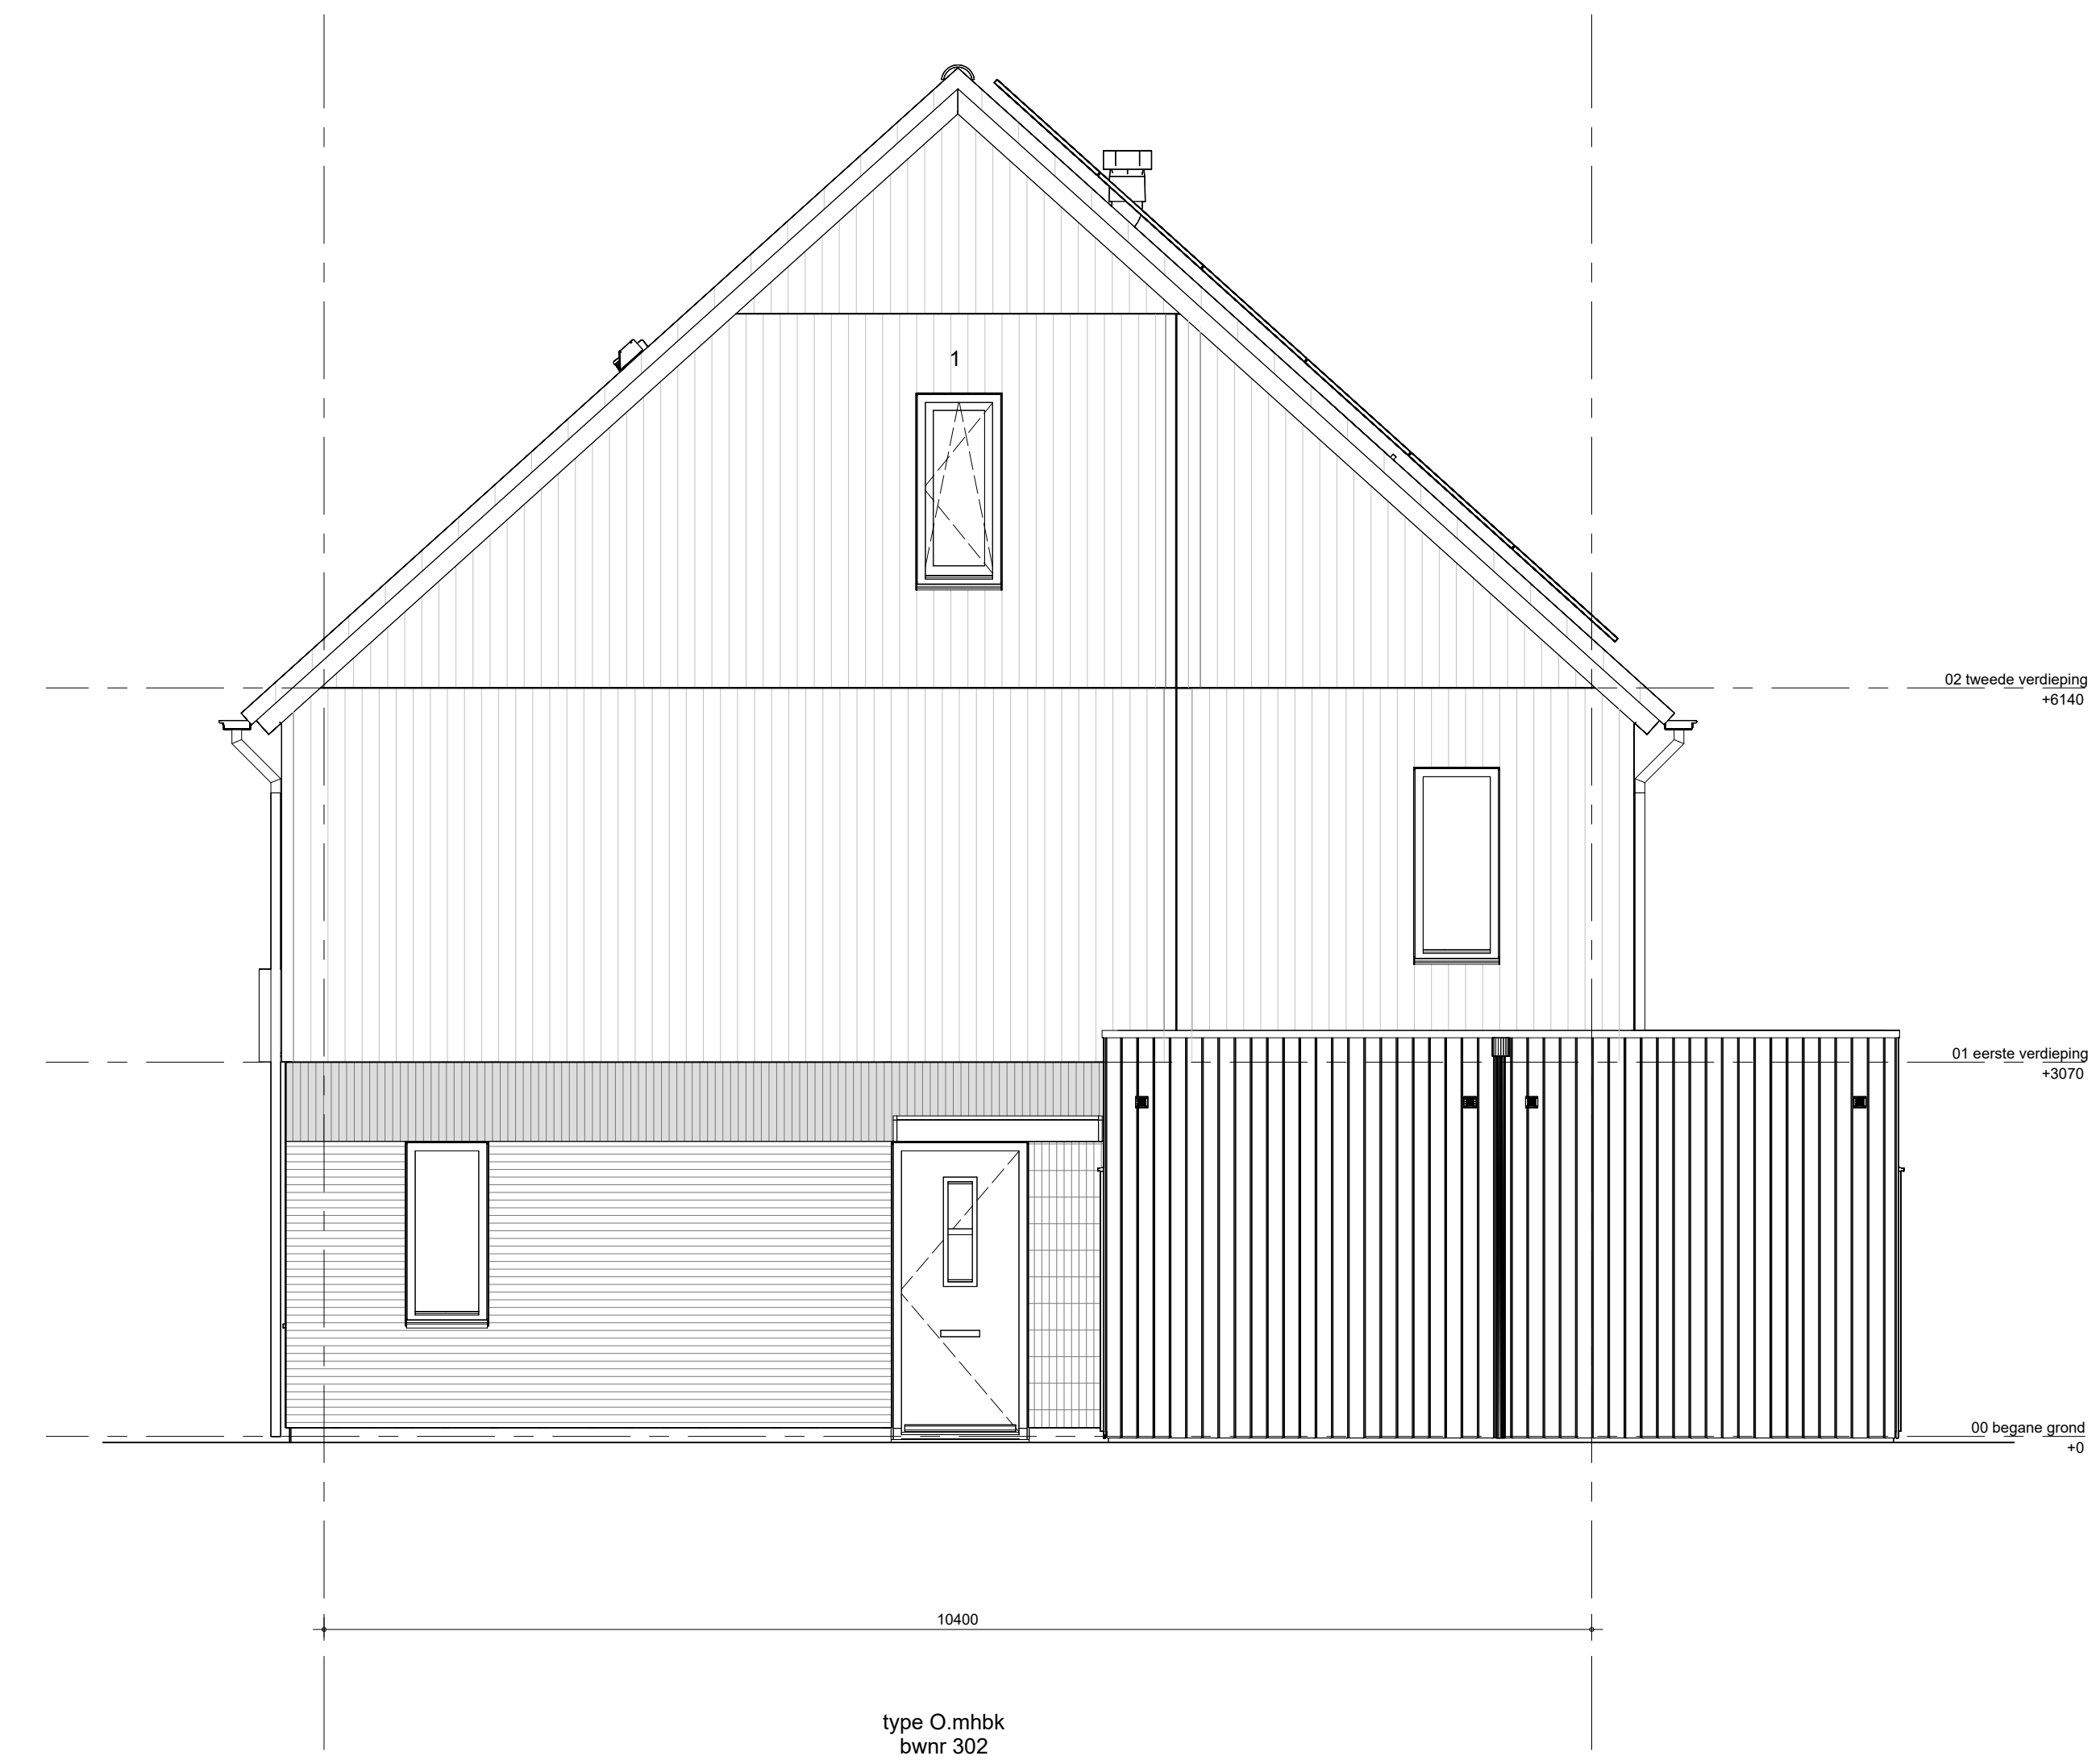

zijgevel rechts blok 01

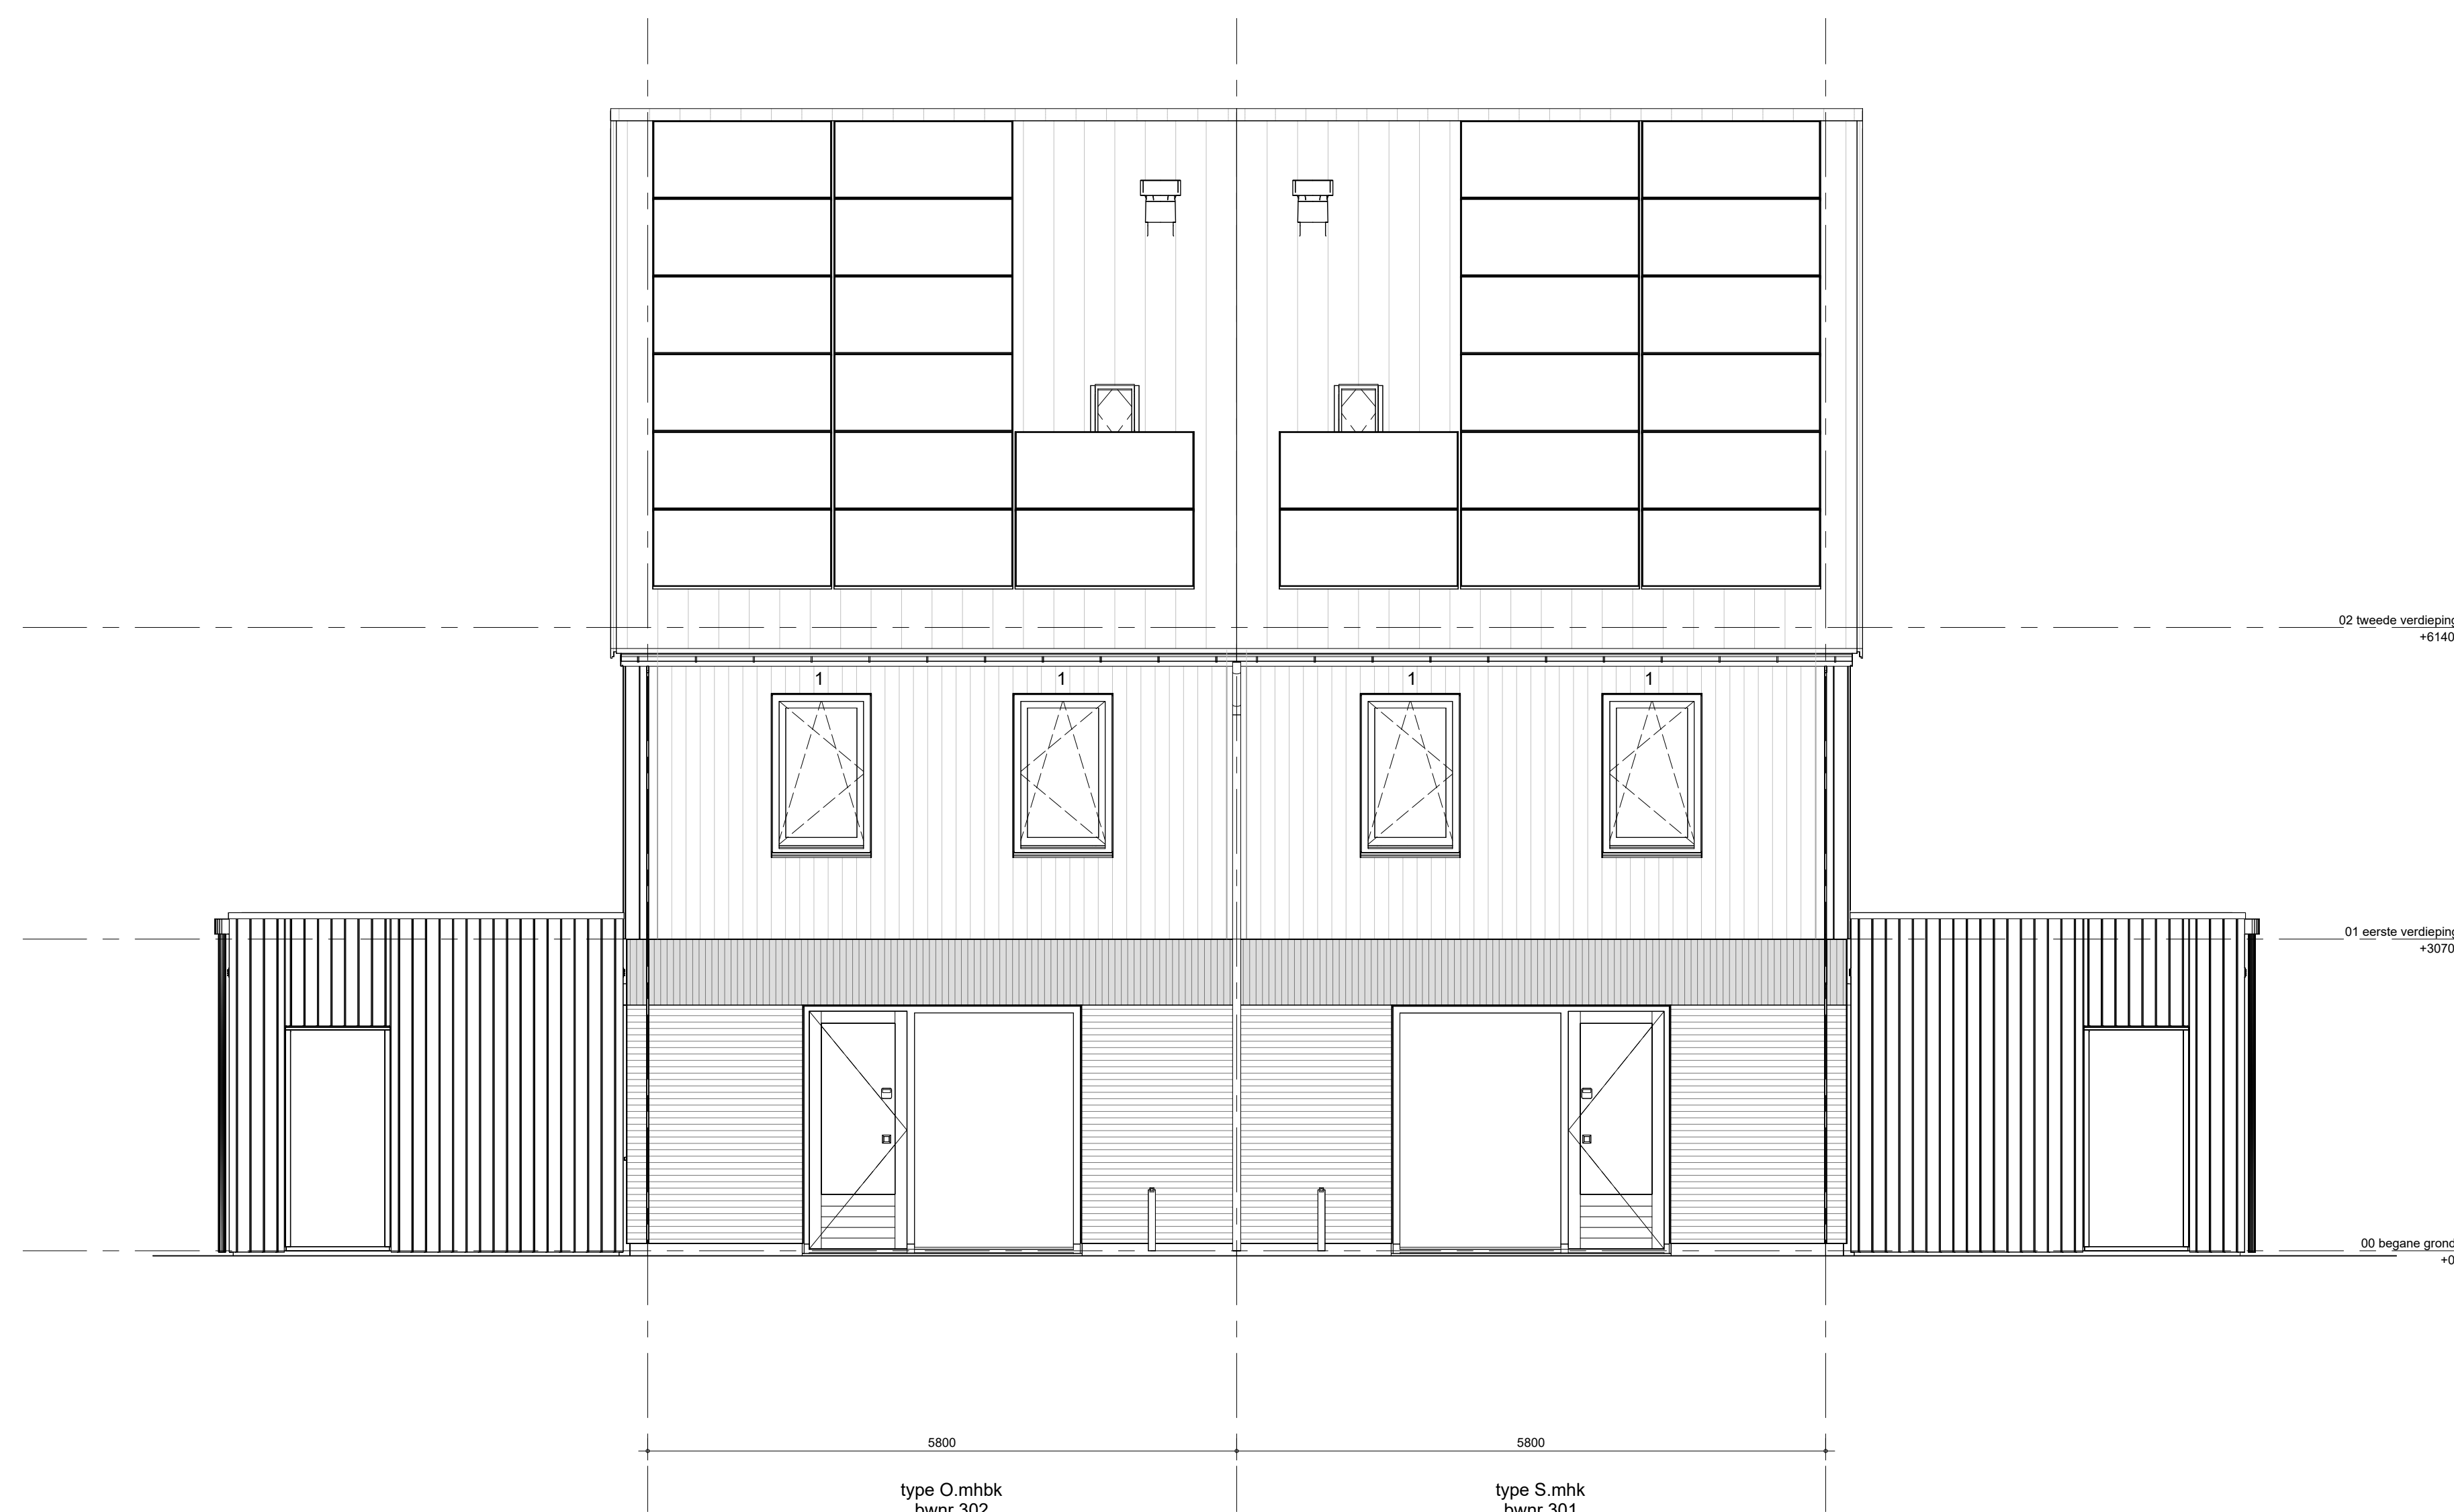


achtergevel blok 01

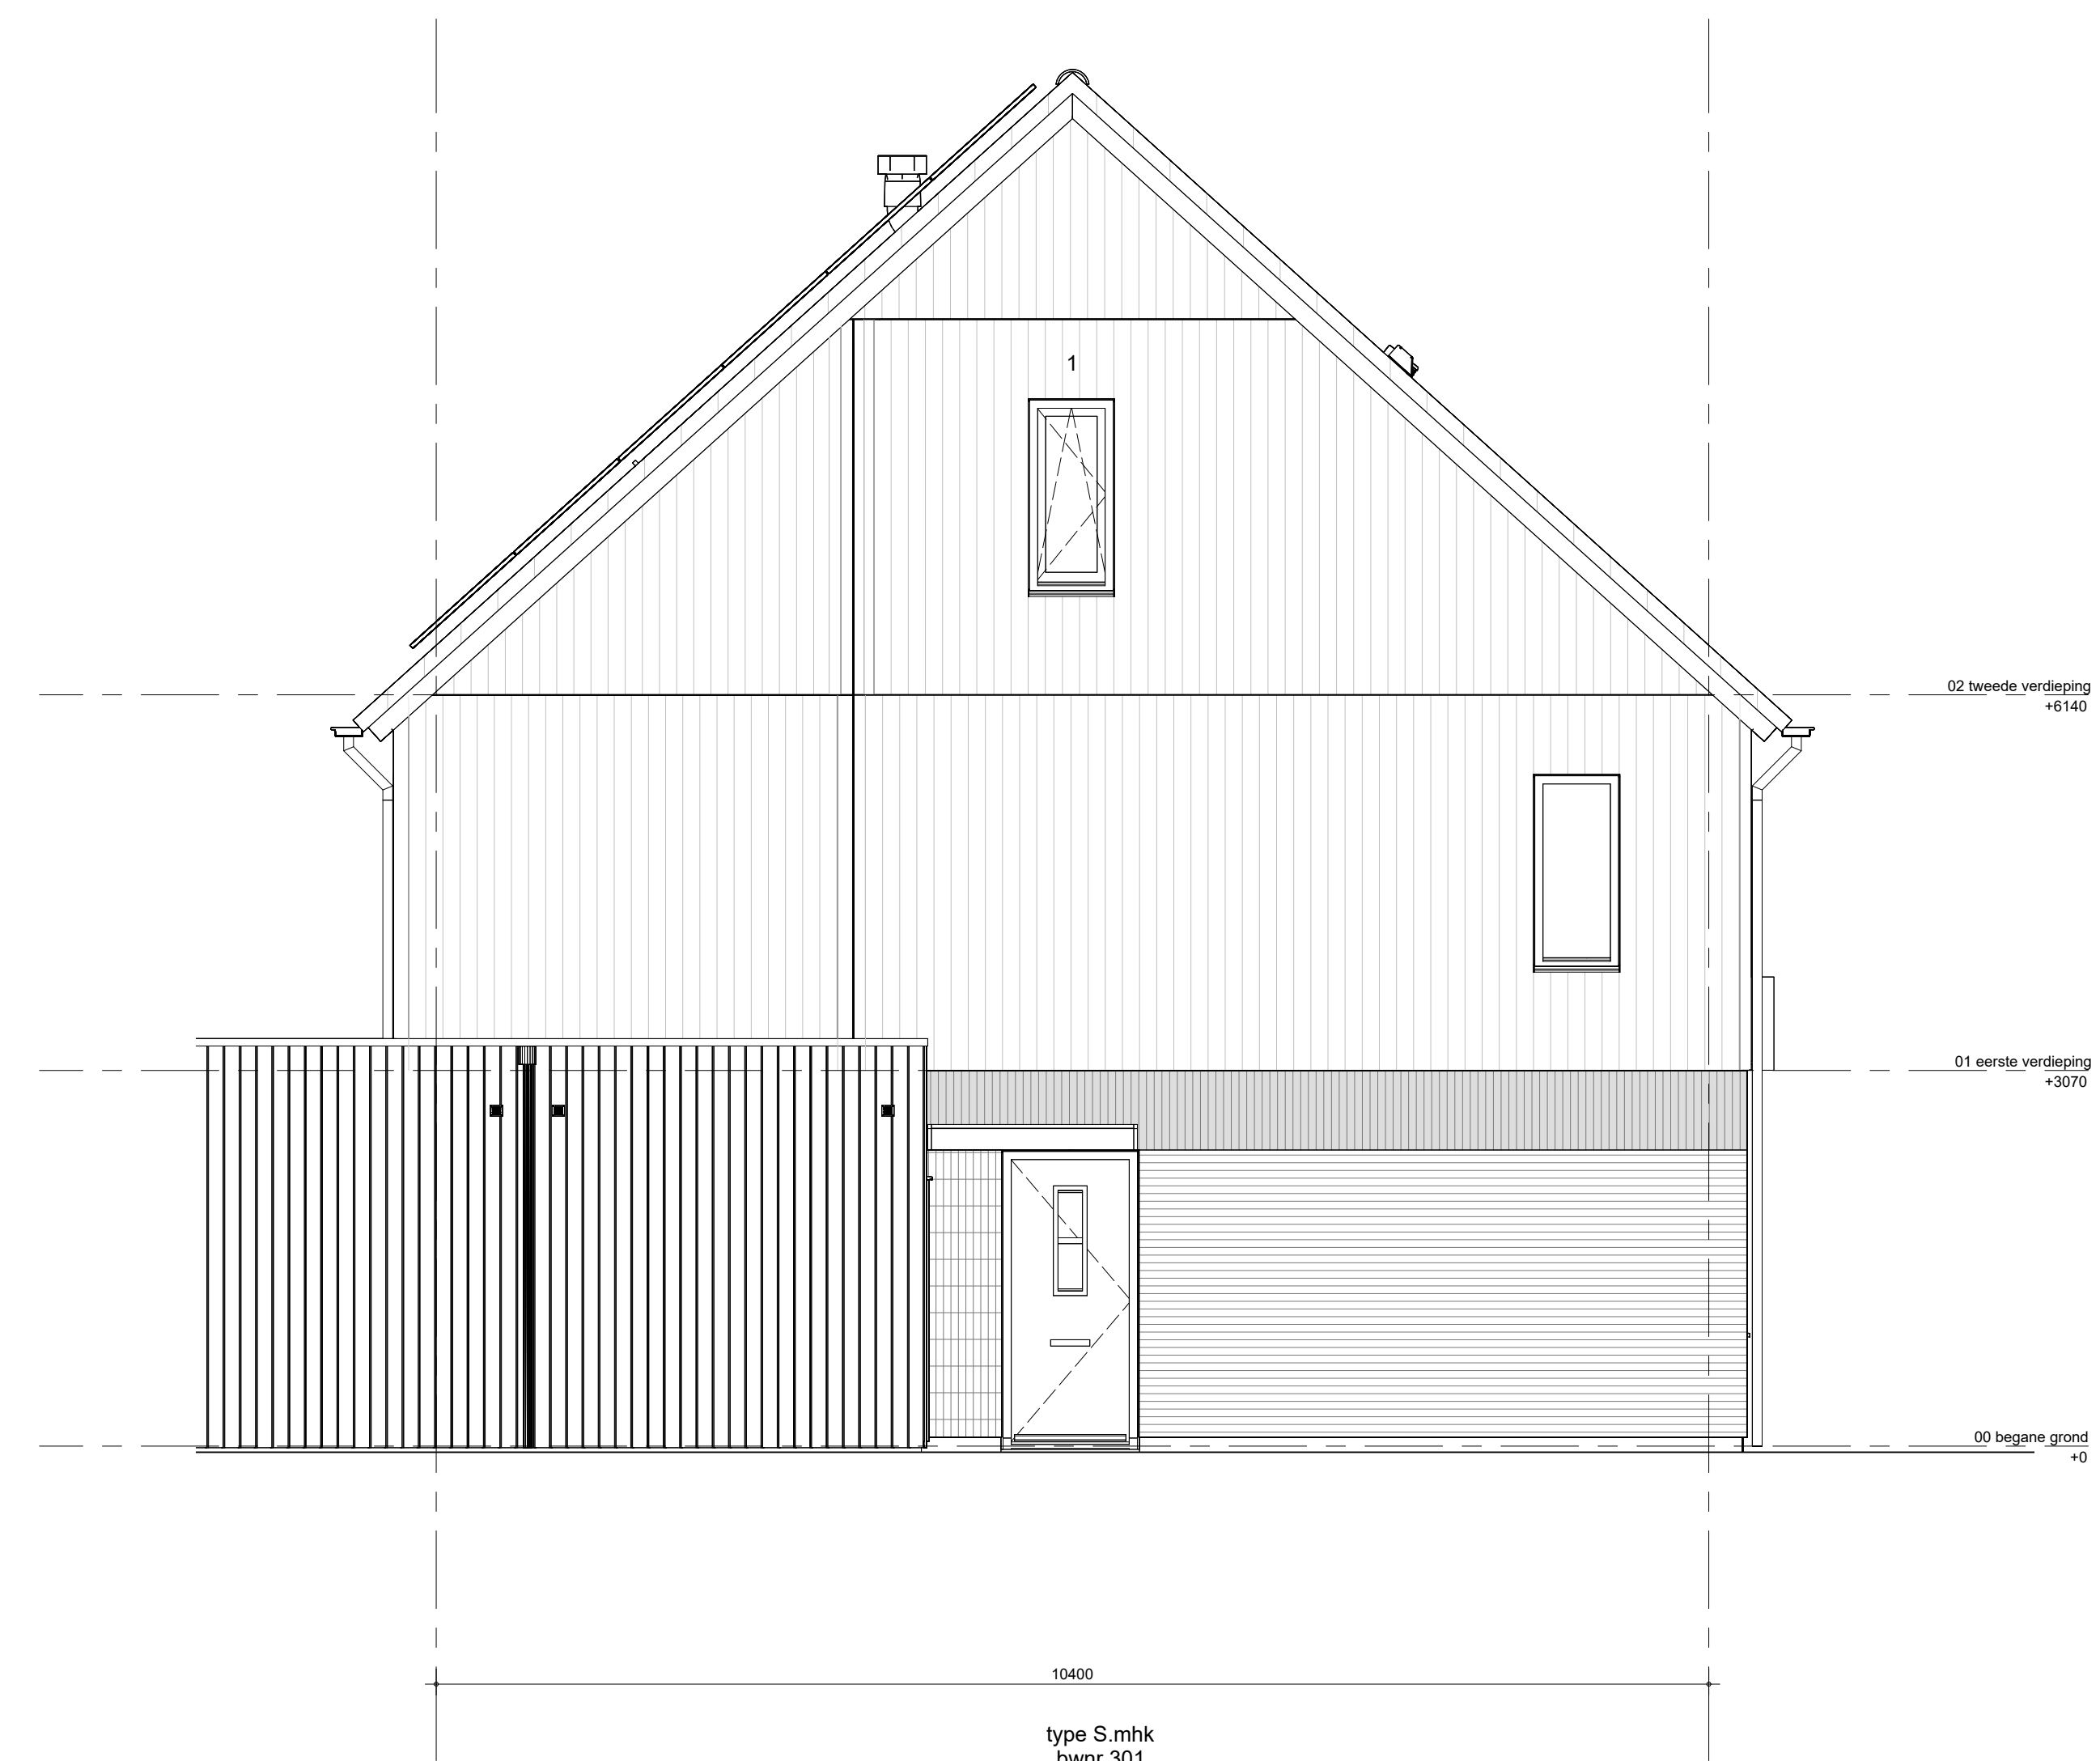

zijgevel links blok 01




voorgevel blok 02

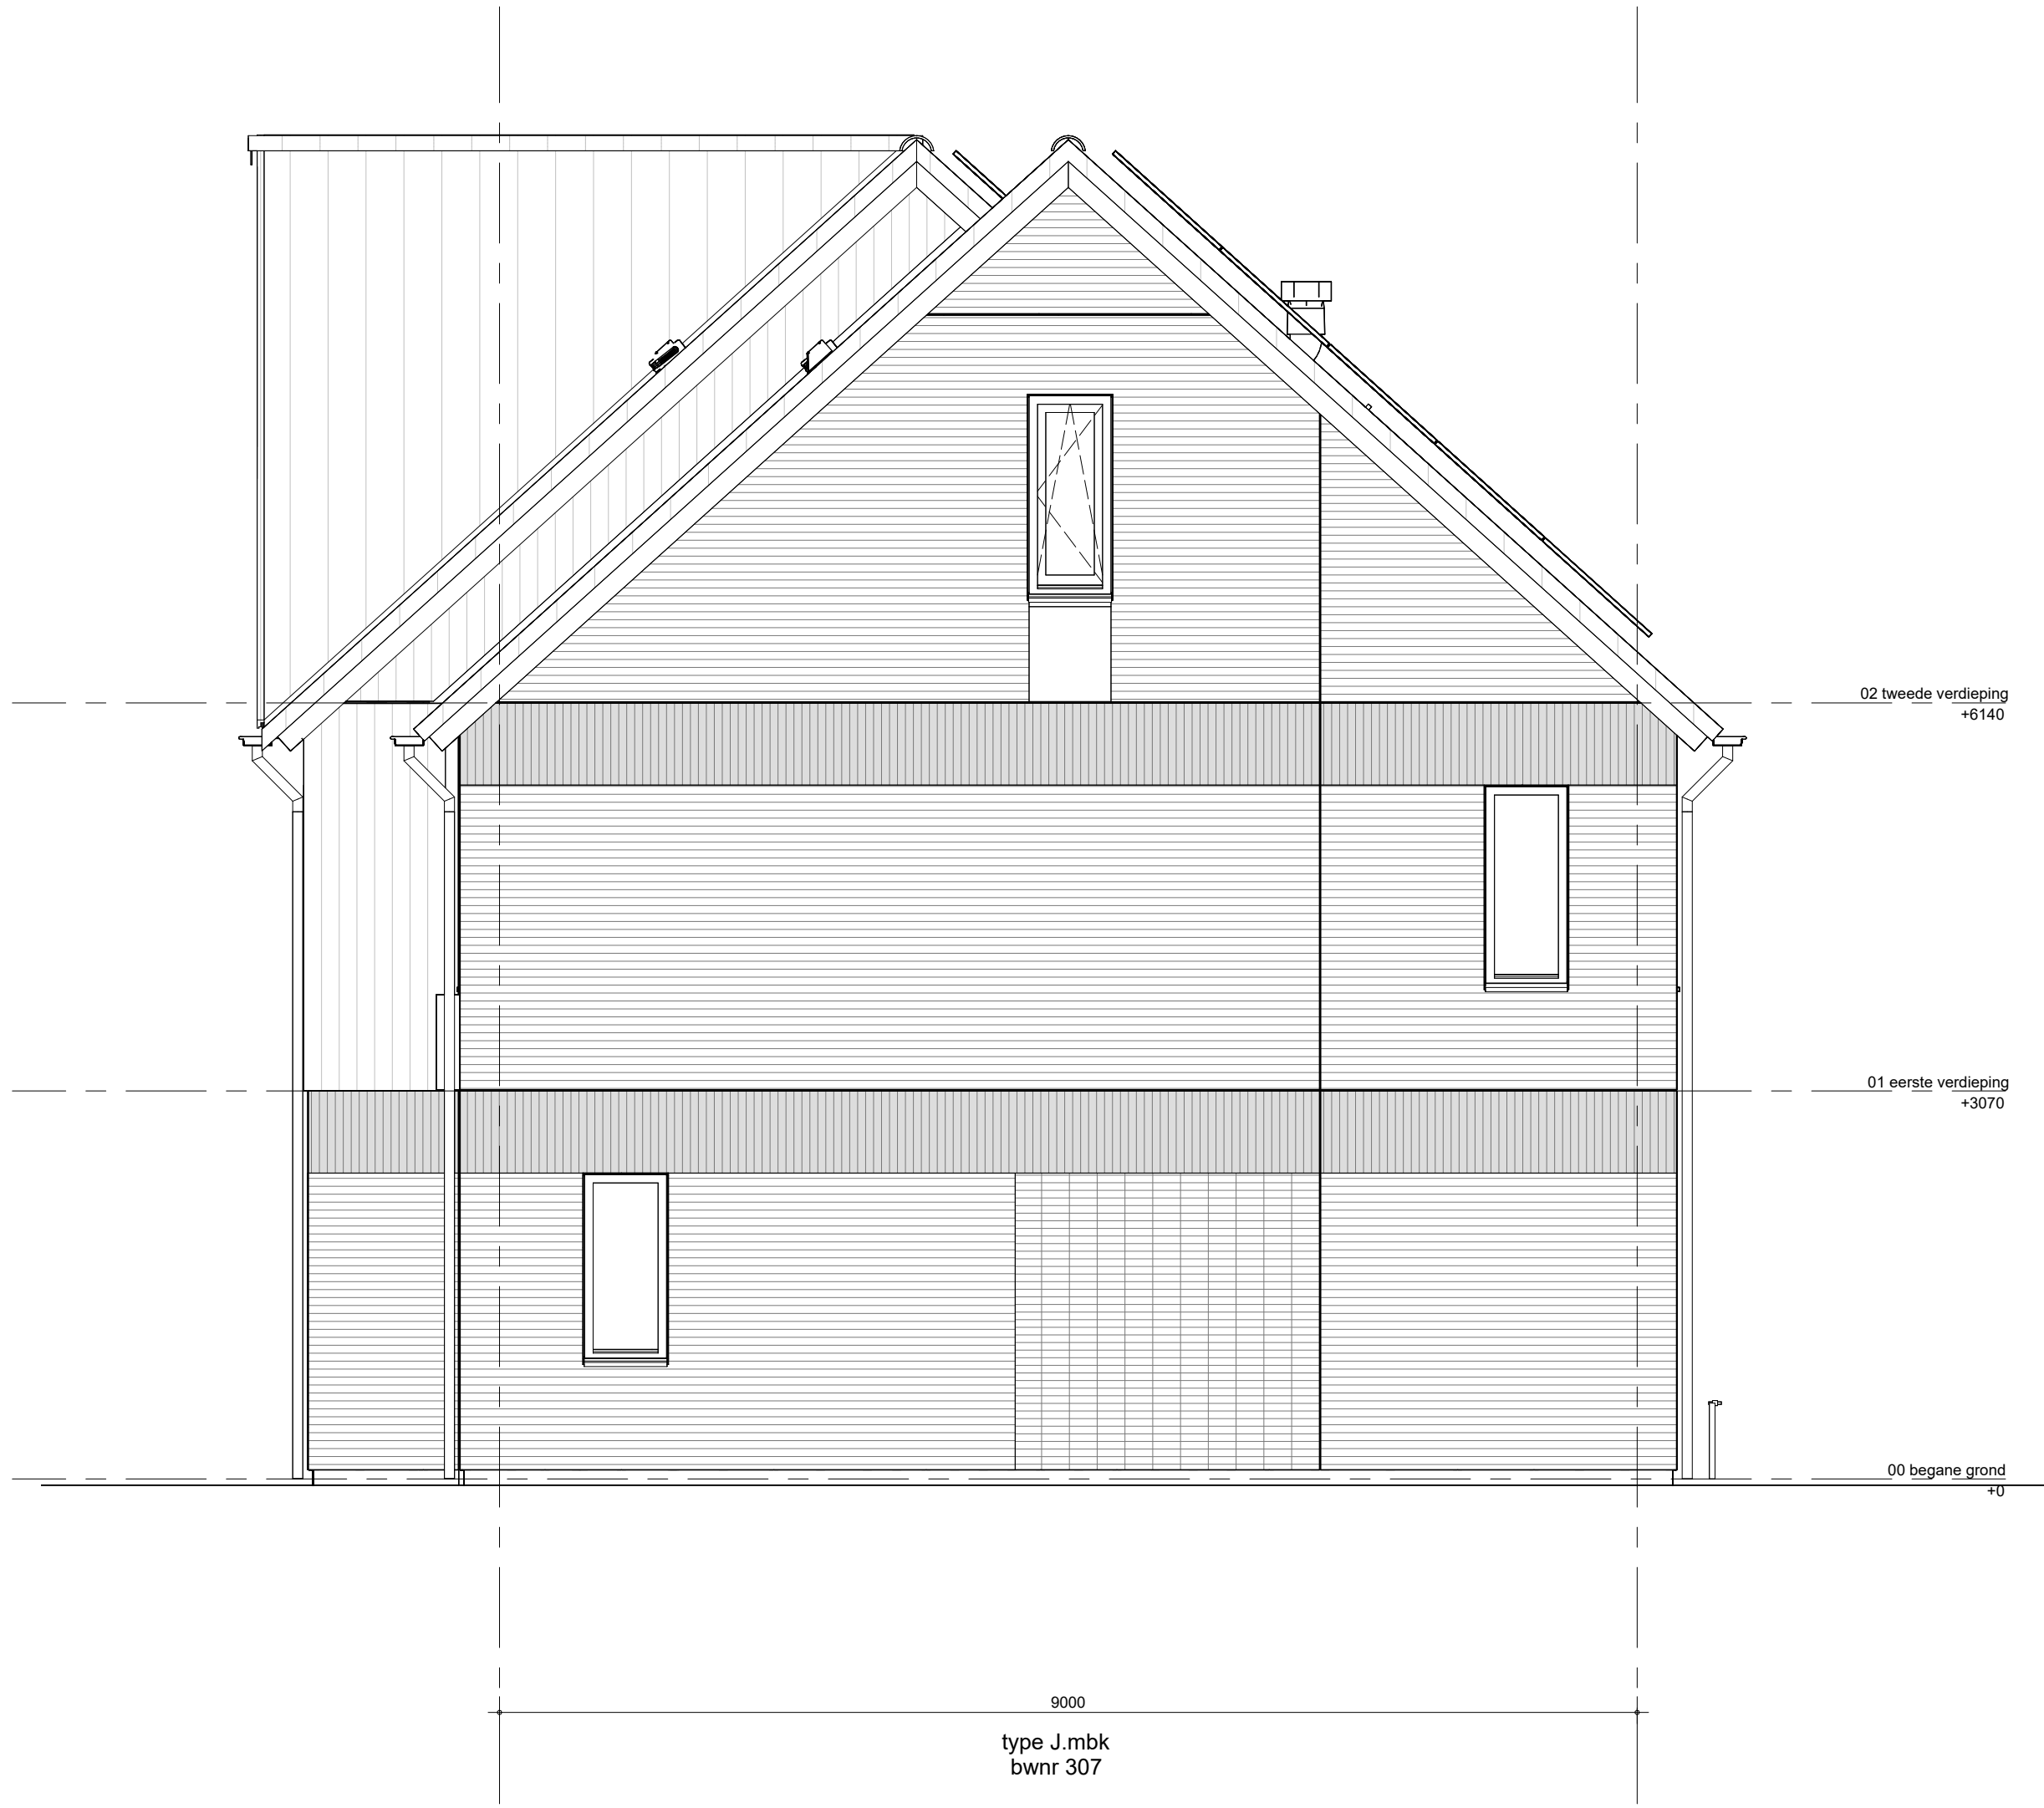

zijgevel rechts blok 02



achtergevel blok 02

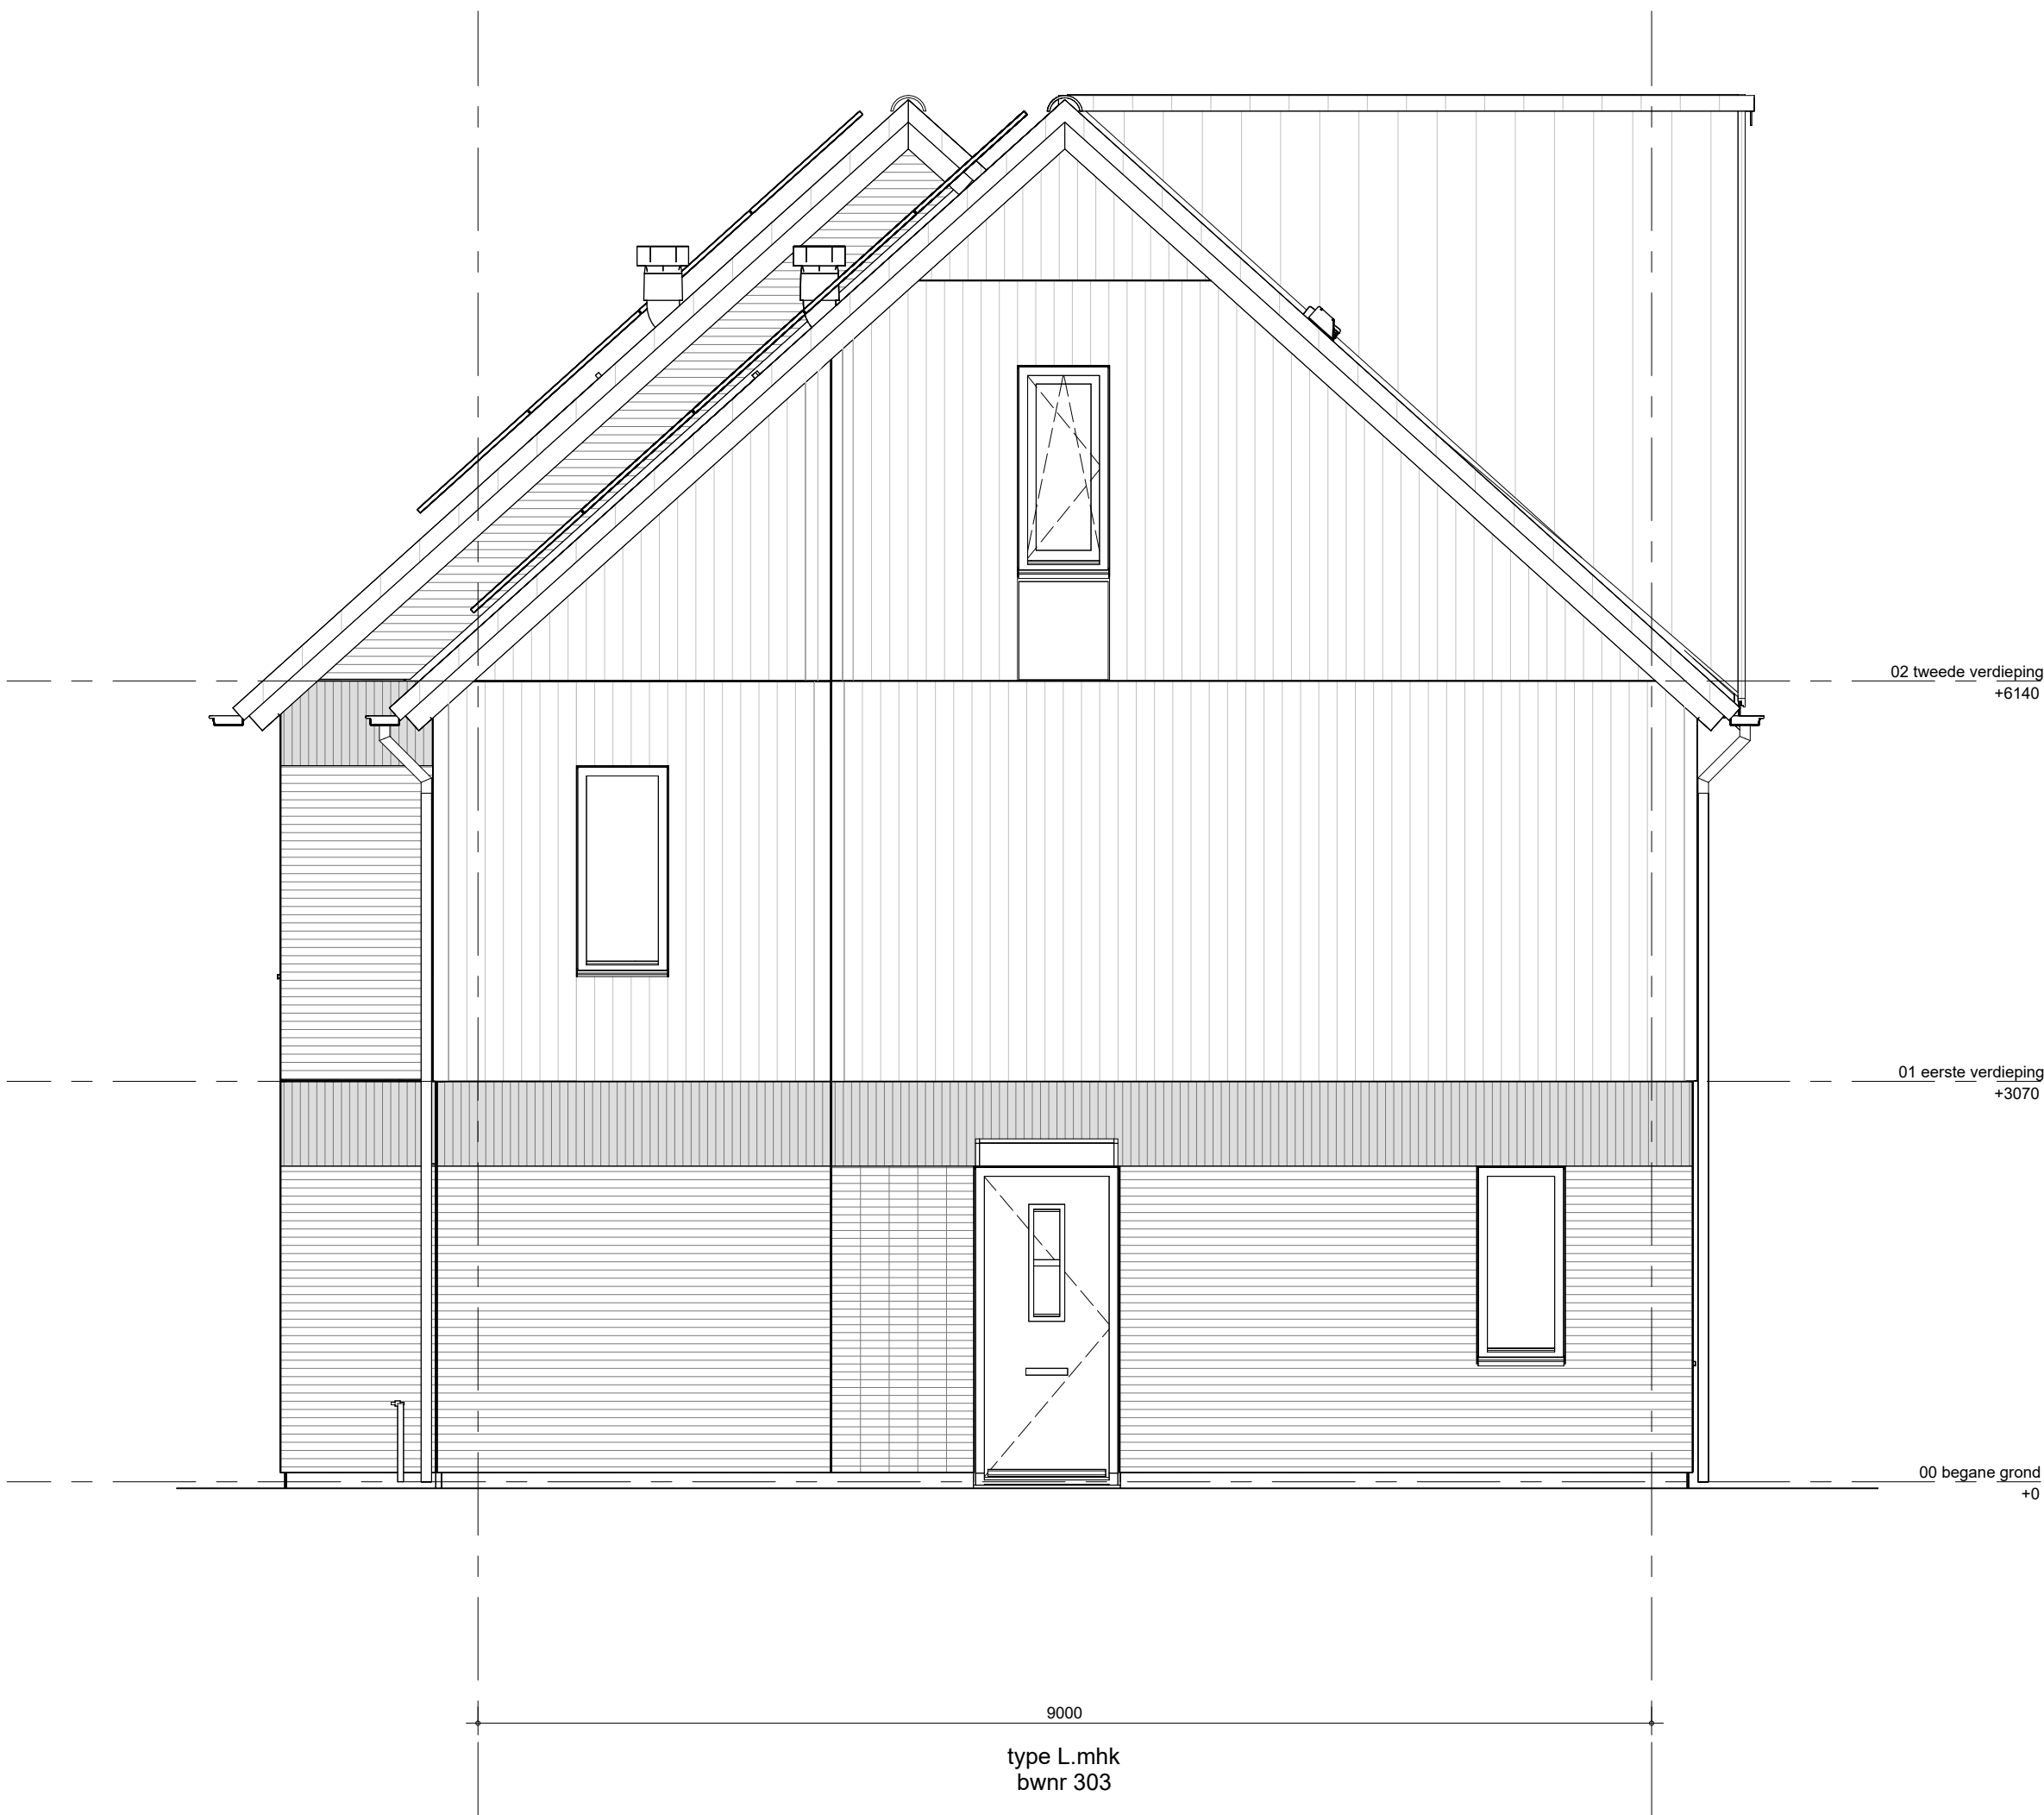

zijgevel links blok 02

Steenrijkeuren
Rijckman Bouwgroep
Houden opvoelverklaring keuren
bwnr 303, 304, 305 (vwb): Groen RAL6011
Daguren keuren
Daguren


Het weergegeven aantal en de positionering van PV-panelen zijn indicatief en kunnen wijzigen door koperkeuzes en technische uitwerking

bam 63 GGK. won. Muggenburg Zuid fase 3
BAM Advies & Engineering
Regulering 1.0
301 LB Bunnik
Postbus 26
3900 CA, Bunnik

project
1:50
definitief
13-05-2026
WNS0103
V-B02-300




voorgevel blok 03

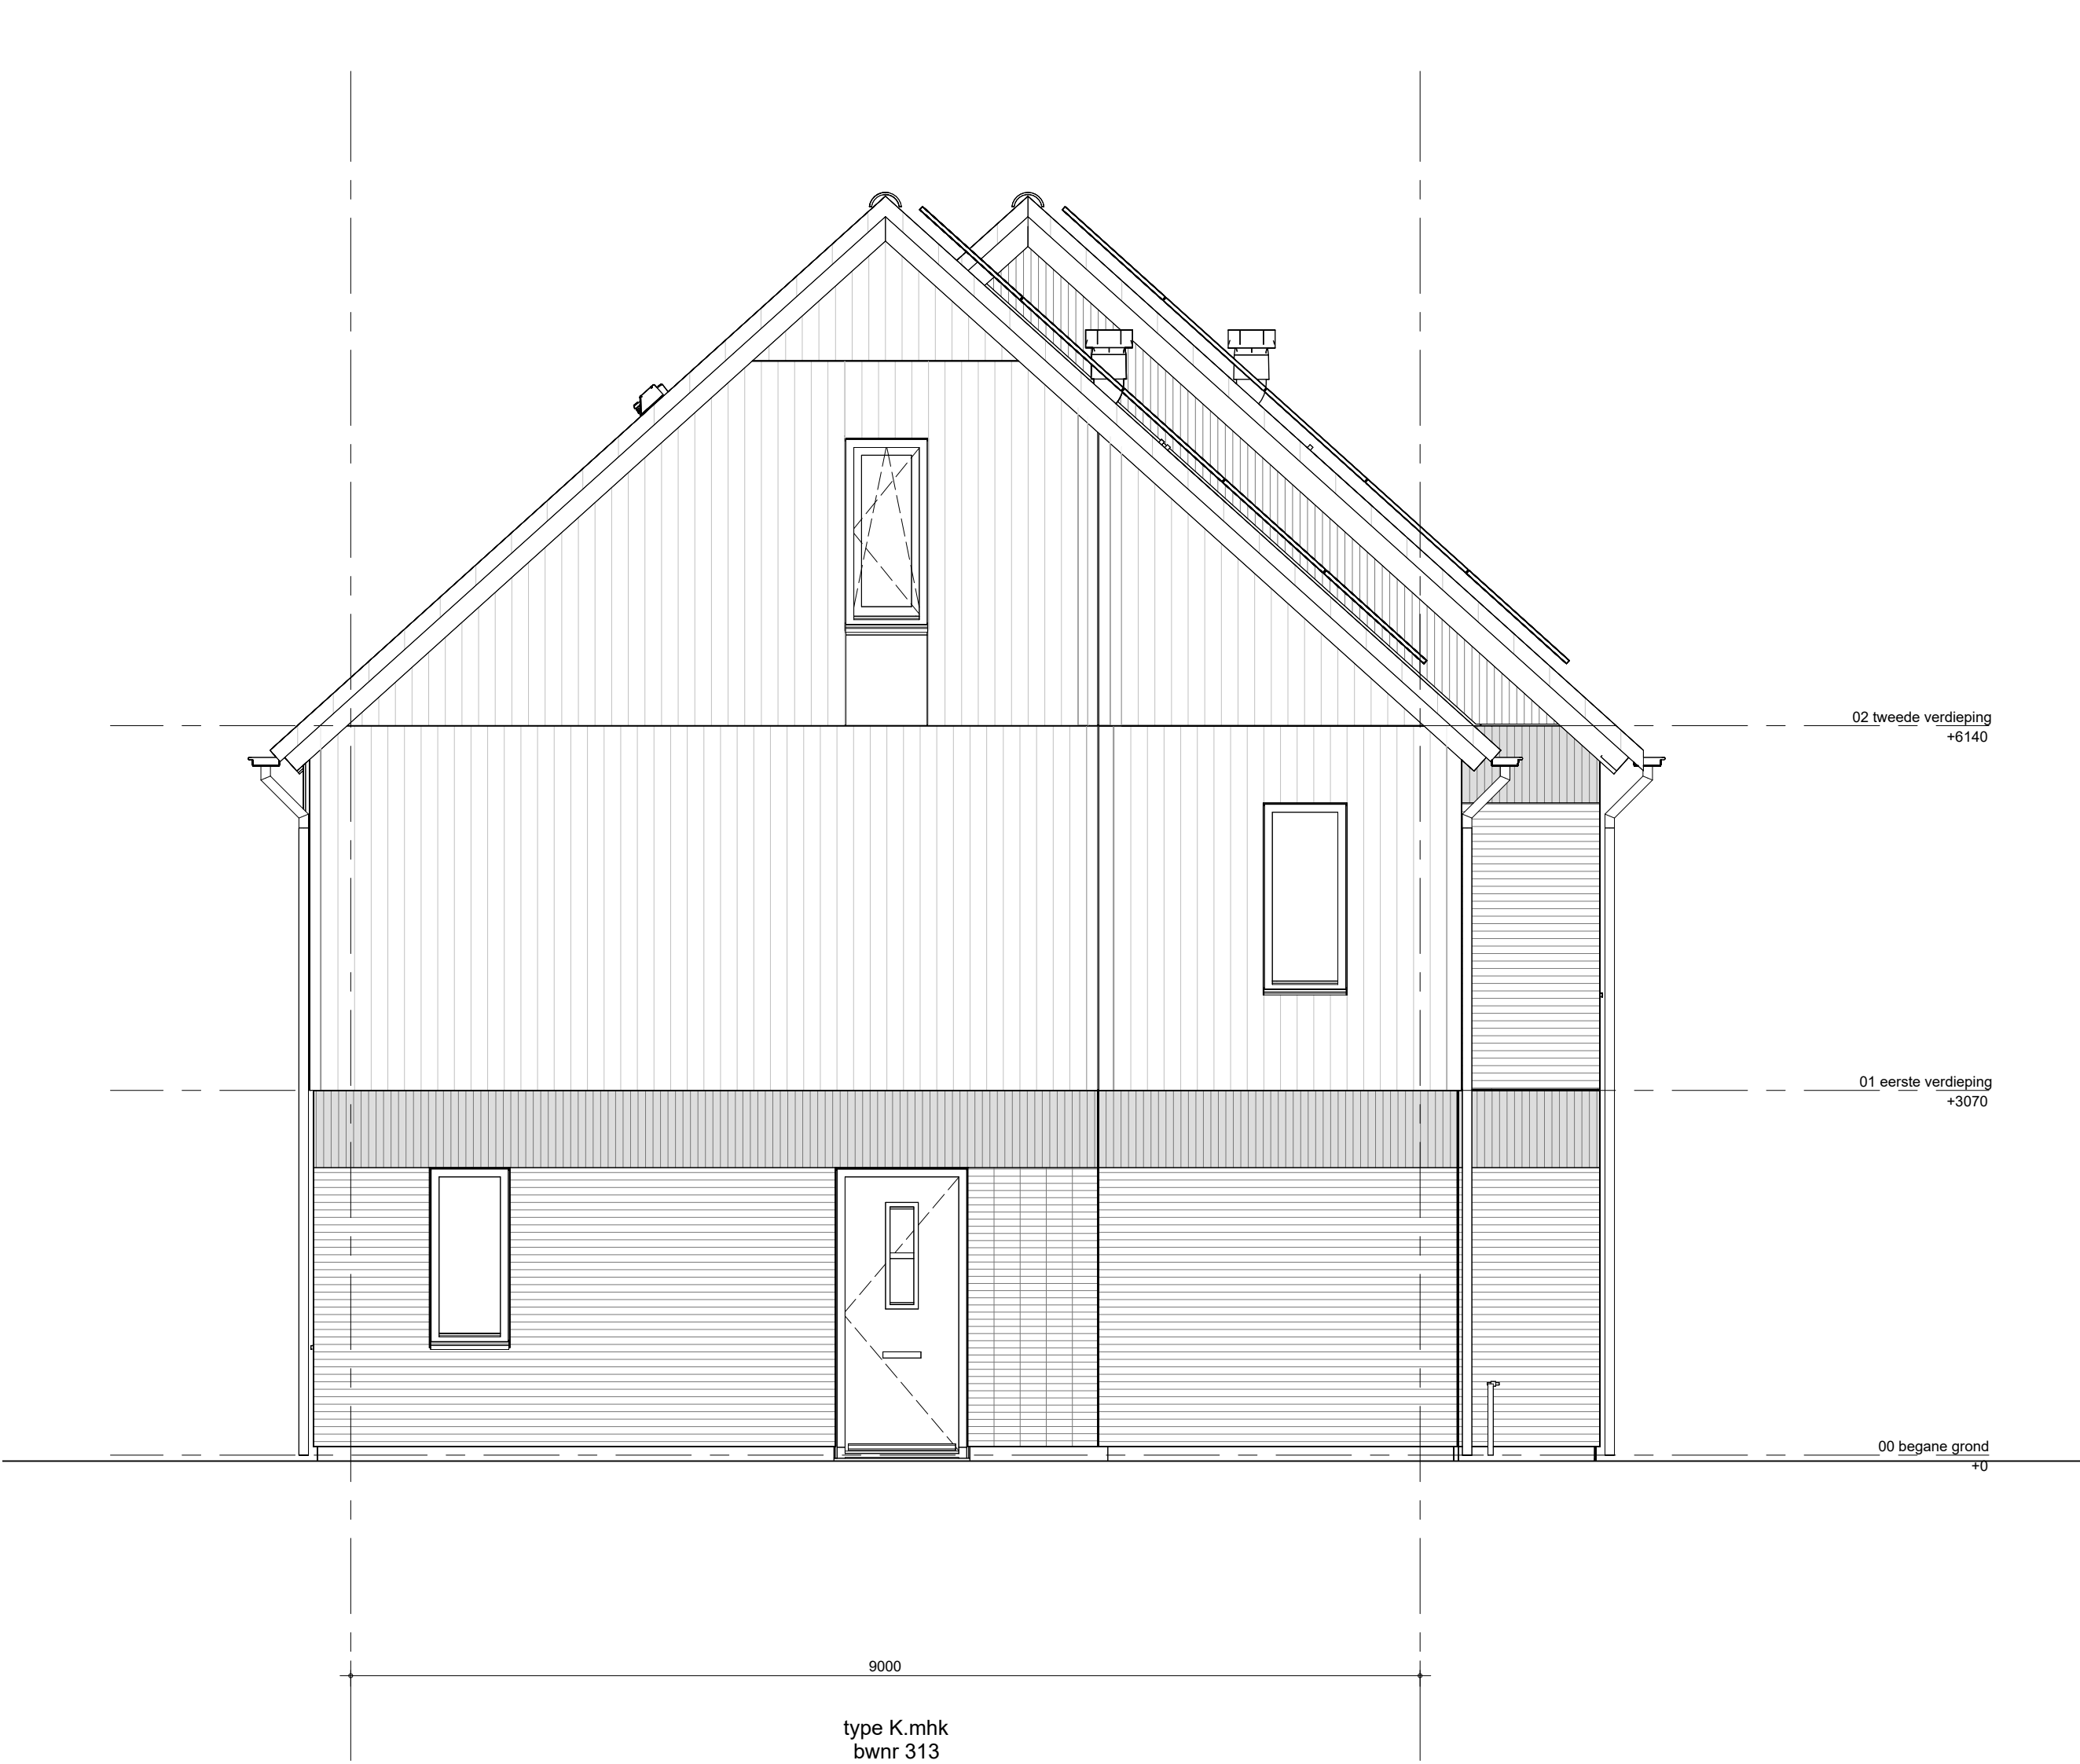

zijgevel rechts blok 03



achtergevel blok 03

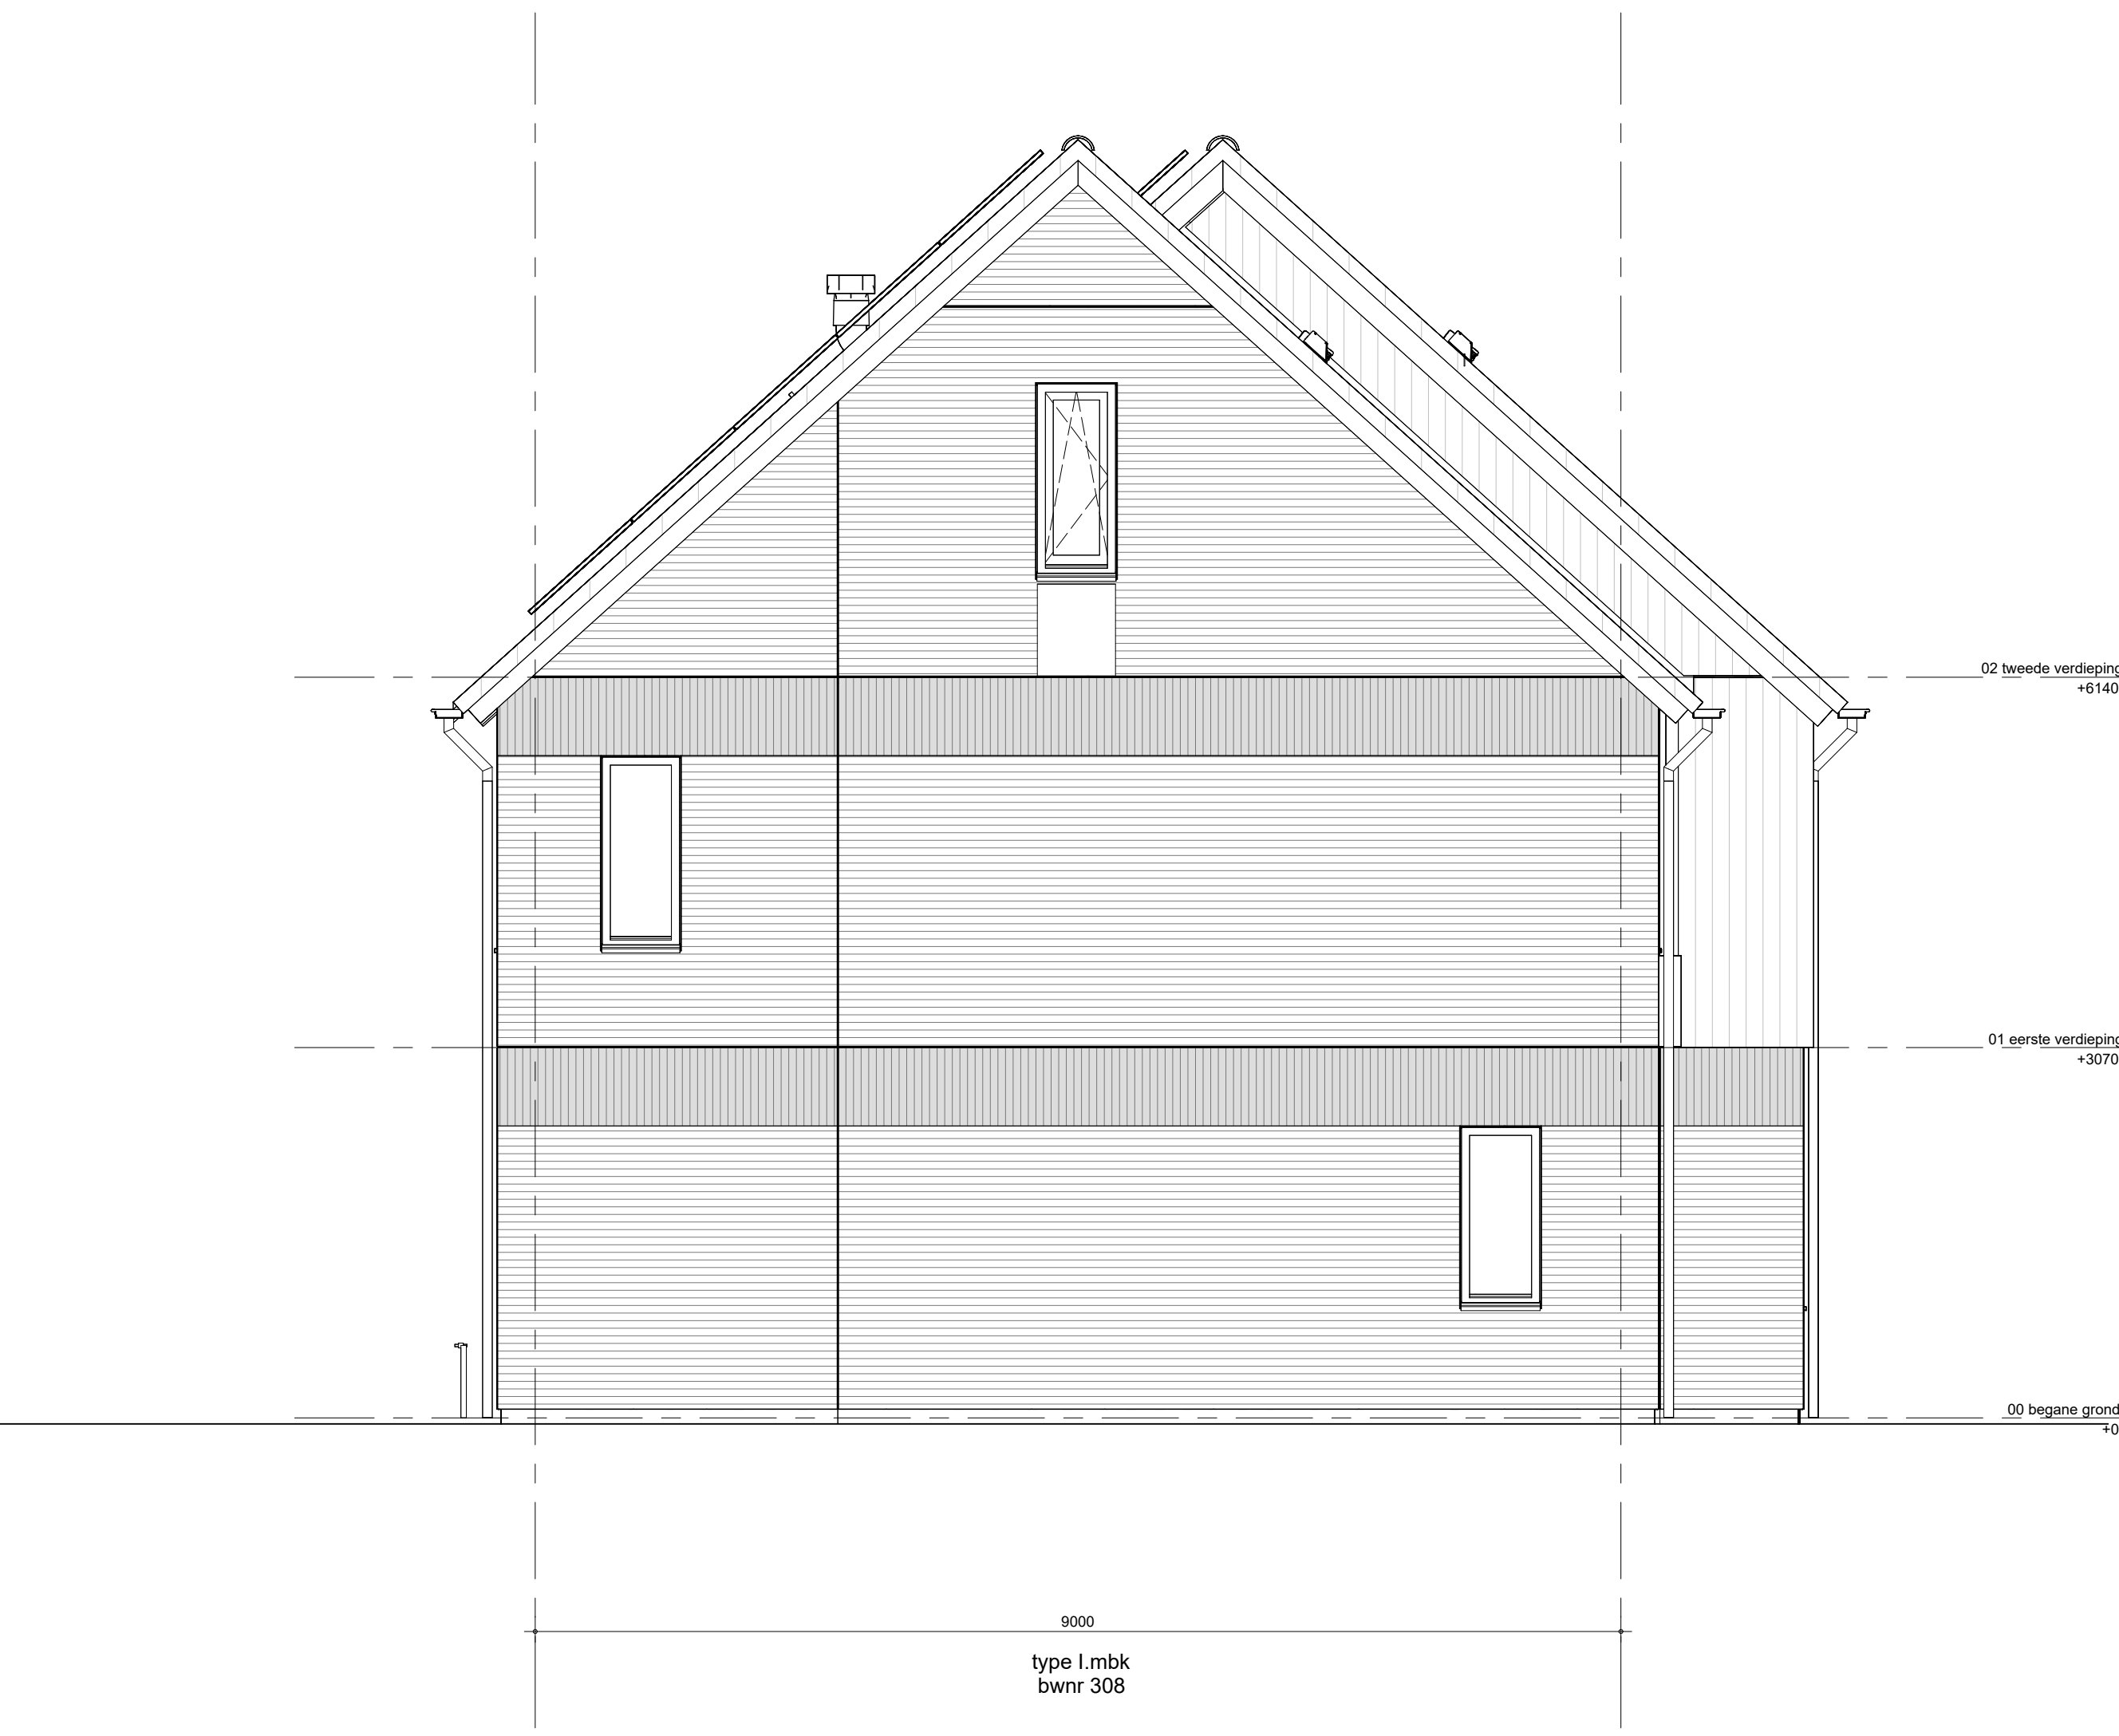


zijgevel links blok 03




voorgevel blok 04



achtergevel blok 04

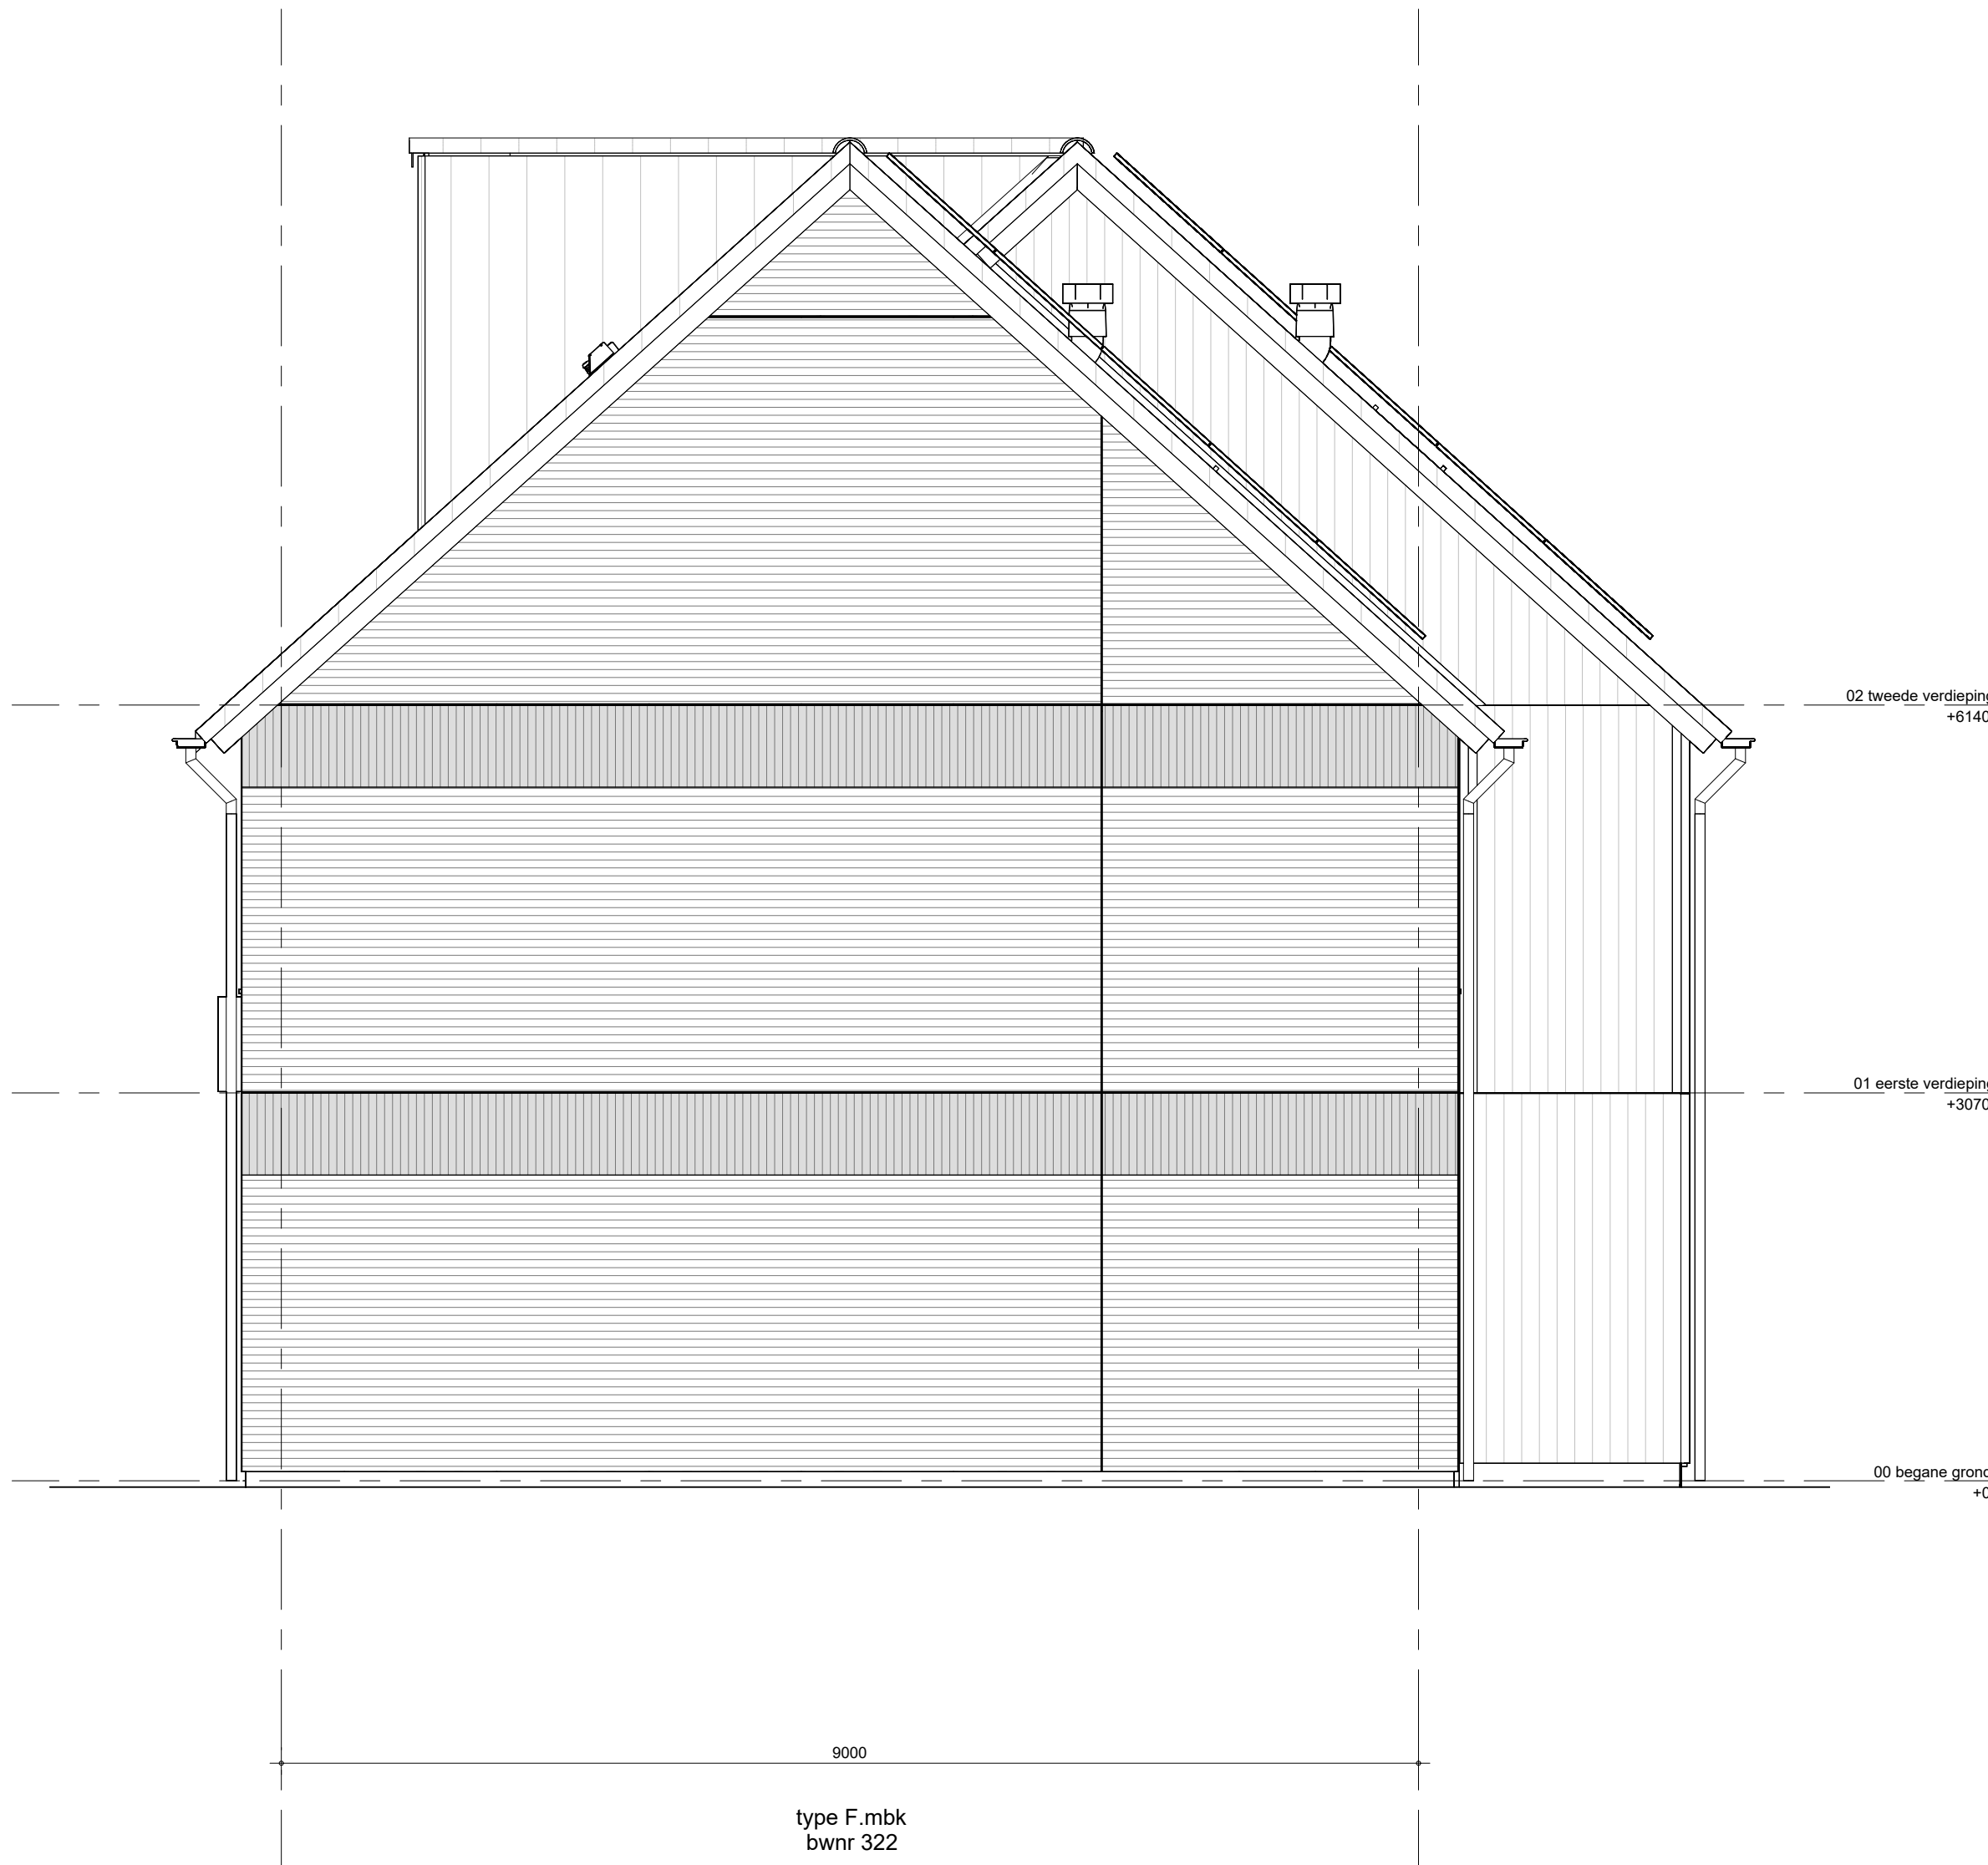

zijaanzicht rechts blok 04

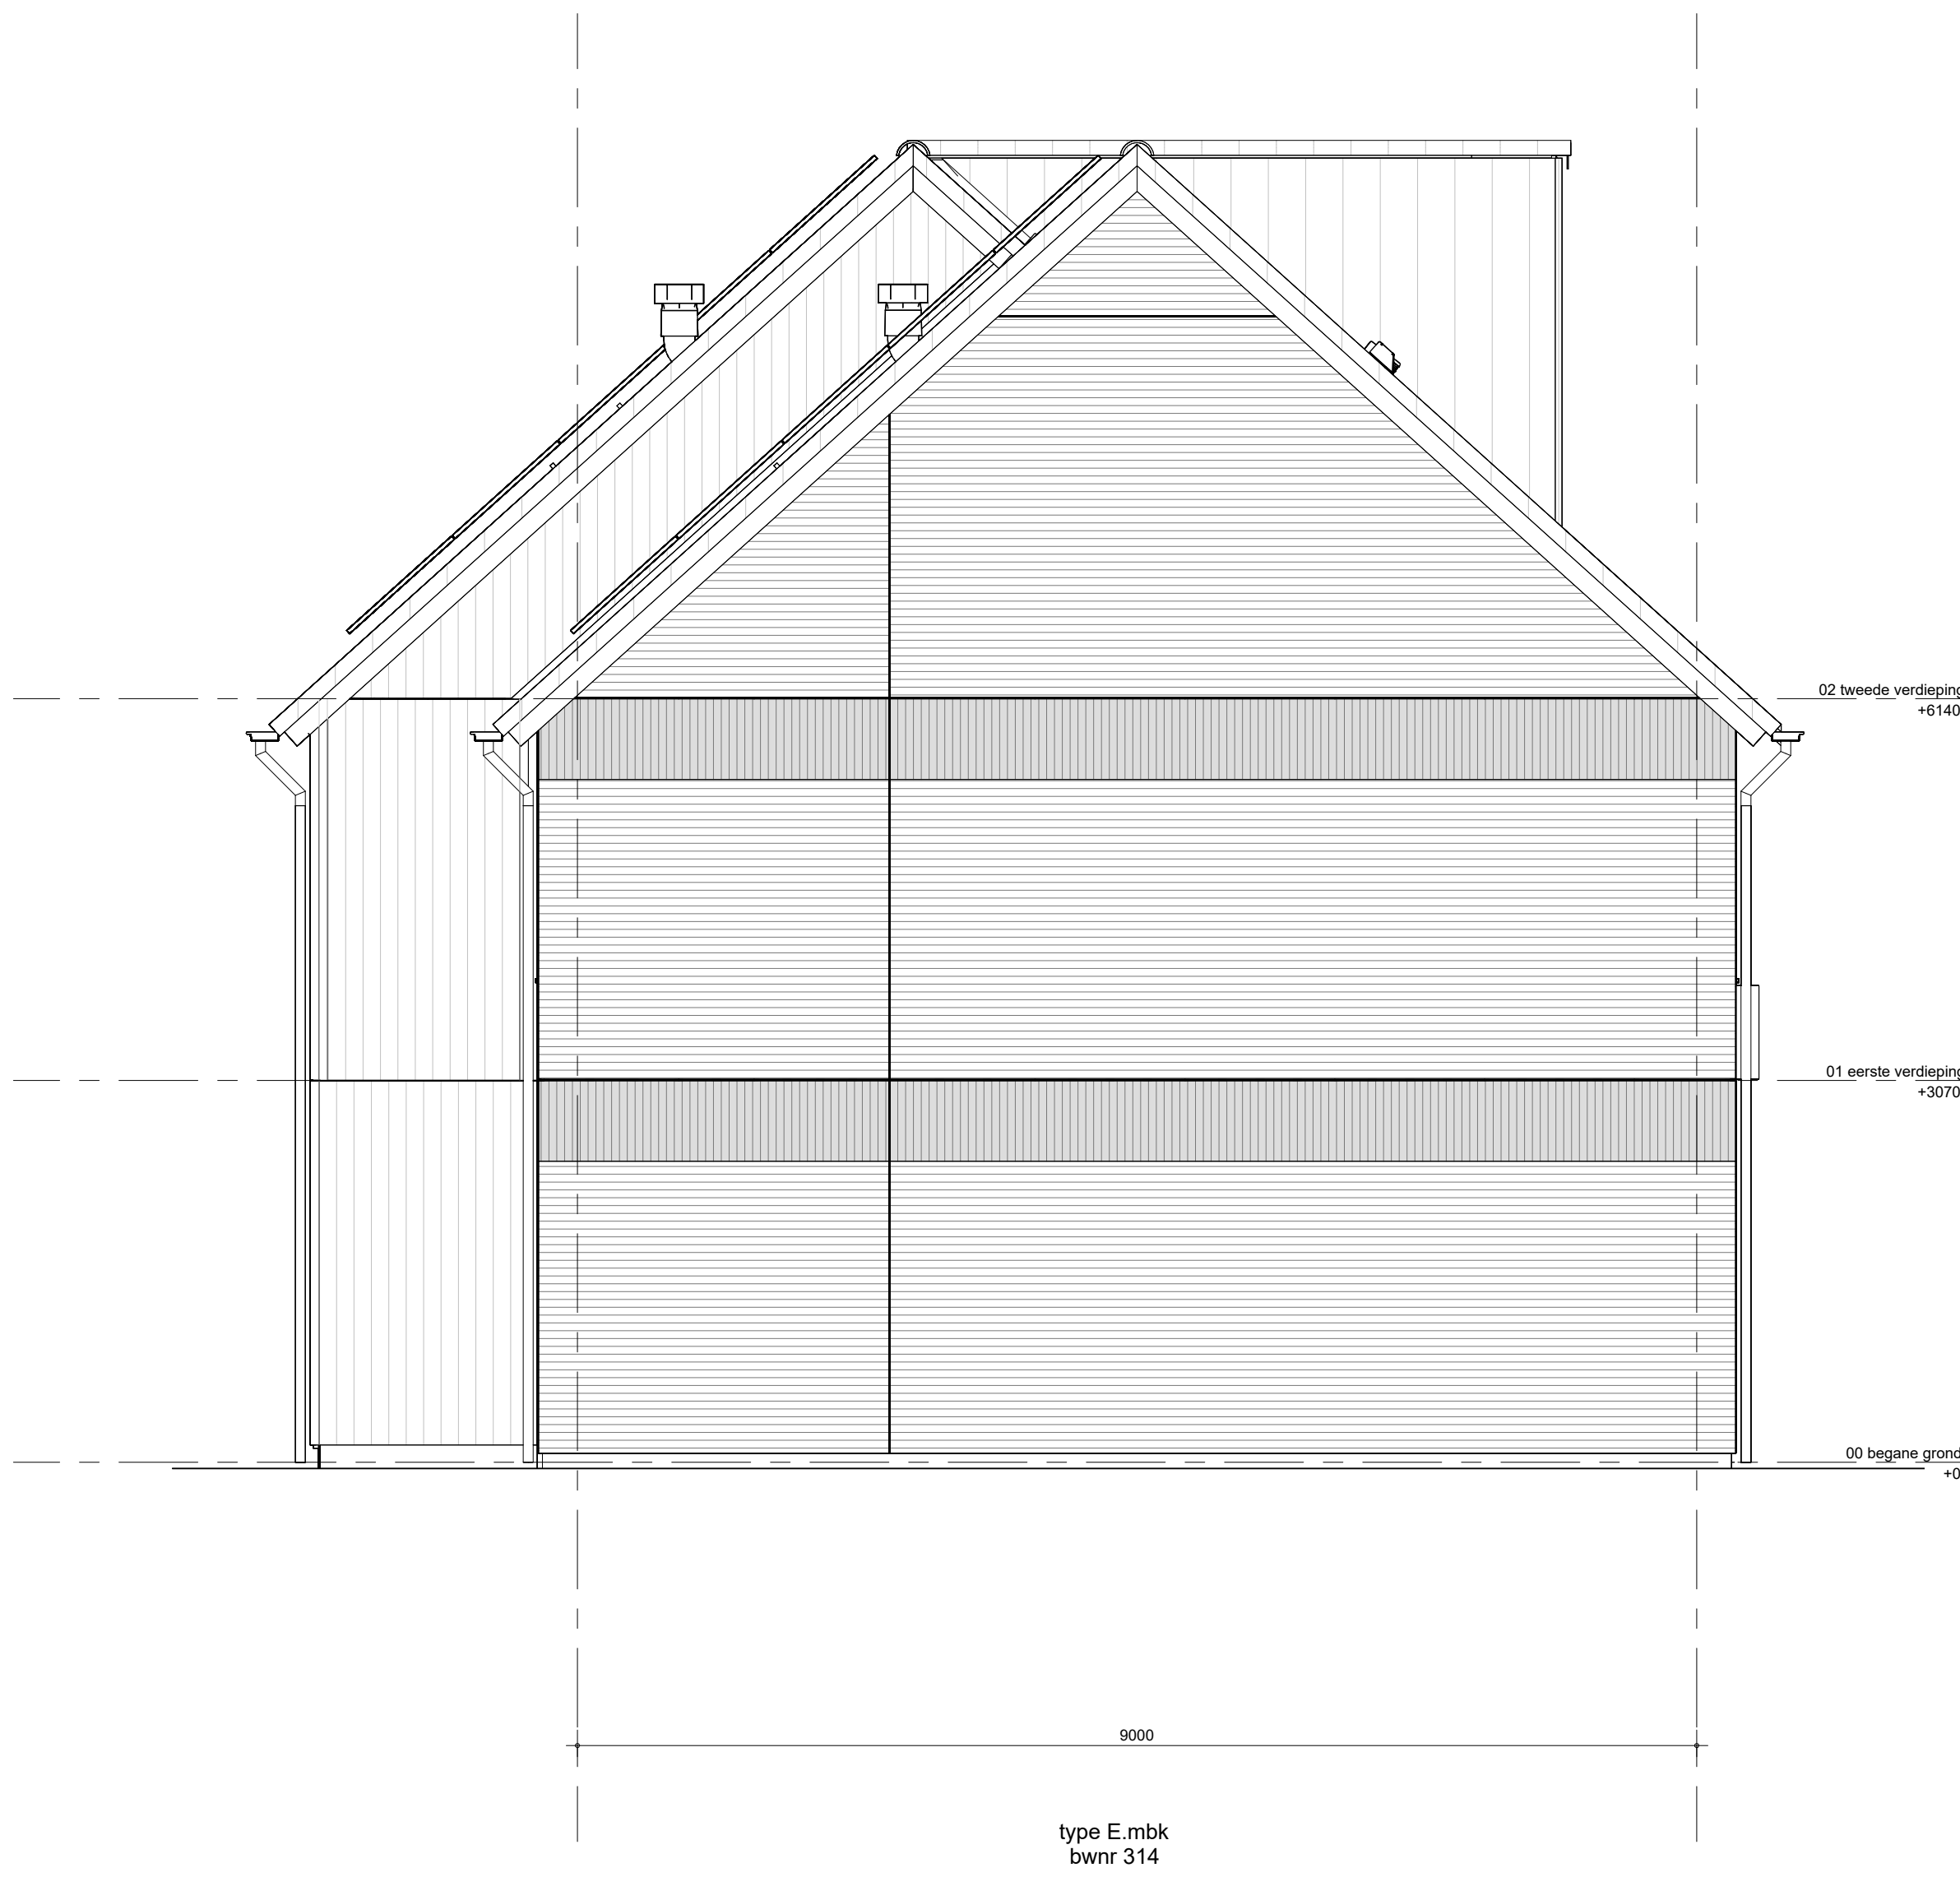

zijaanzicht links blok 04

Steenrijkleuren
Anasco Bontgeleen
Houten gevelafwerking kleuren
bwnr 316, 317, 318, 319, 320 (veredigd): Groen RAL8011
Dakpan kleuren
Dakpan 1
Het weergegeven aantal en de positionering van P-panelen zijn
indicatief en kunnen wijzigen door koperkeuzes en technische uitwerking.


PROJECT
63 GGK. won. Muggenburg Zuid fase 3
Omschrijving
Gevelaanzichten
Blok 04
BAM Advies & Engineering
Regulatieweg 1
201 LB Bunnik
Postbus 2
3990 CA Bunnik

OPMAKEND
LMK
datum
definitief
13-05-2026
PROJECT
WNS0103
tekening nr.
V-B04-300
FORMAAT: A0m






voorgevel blok 06

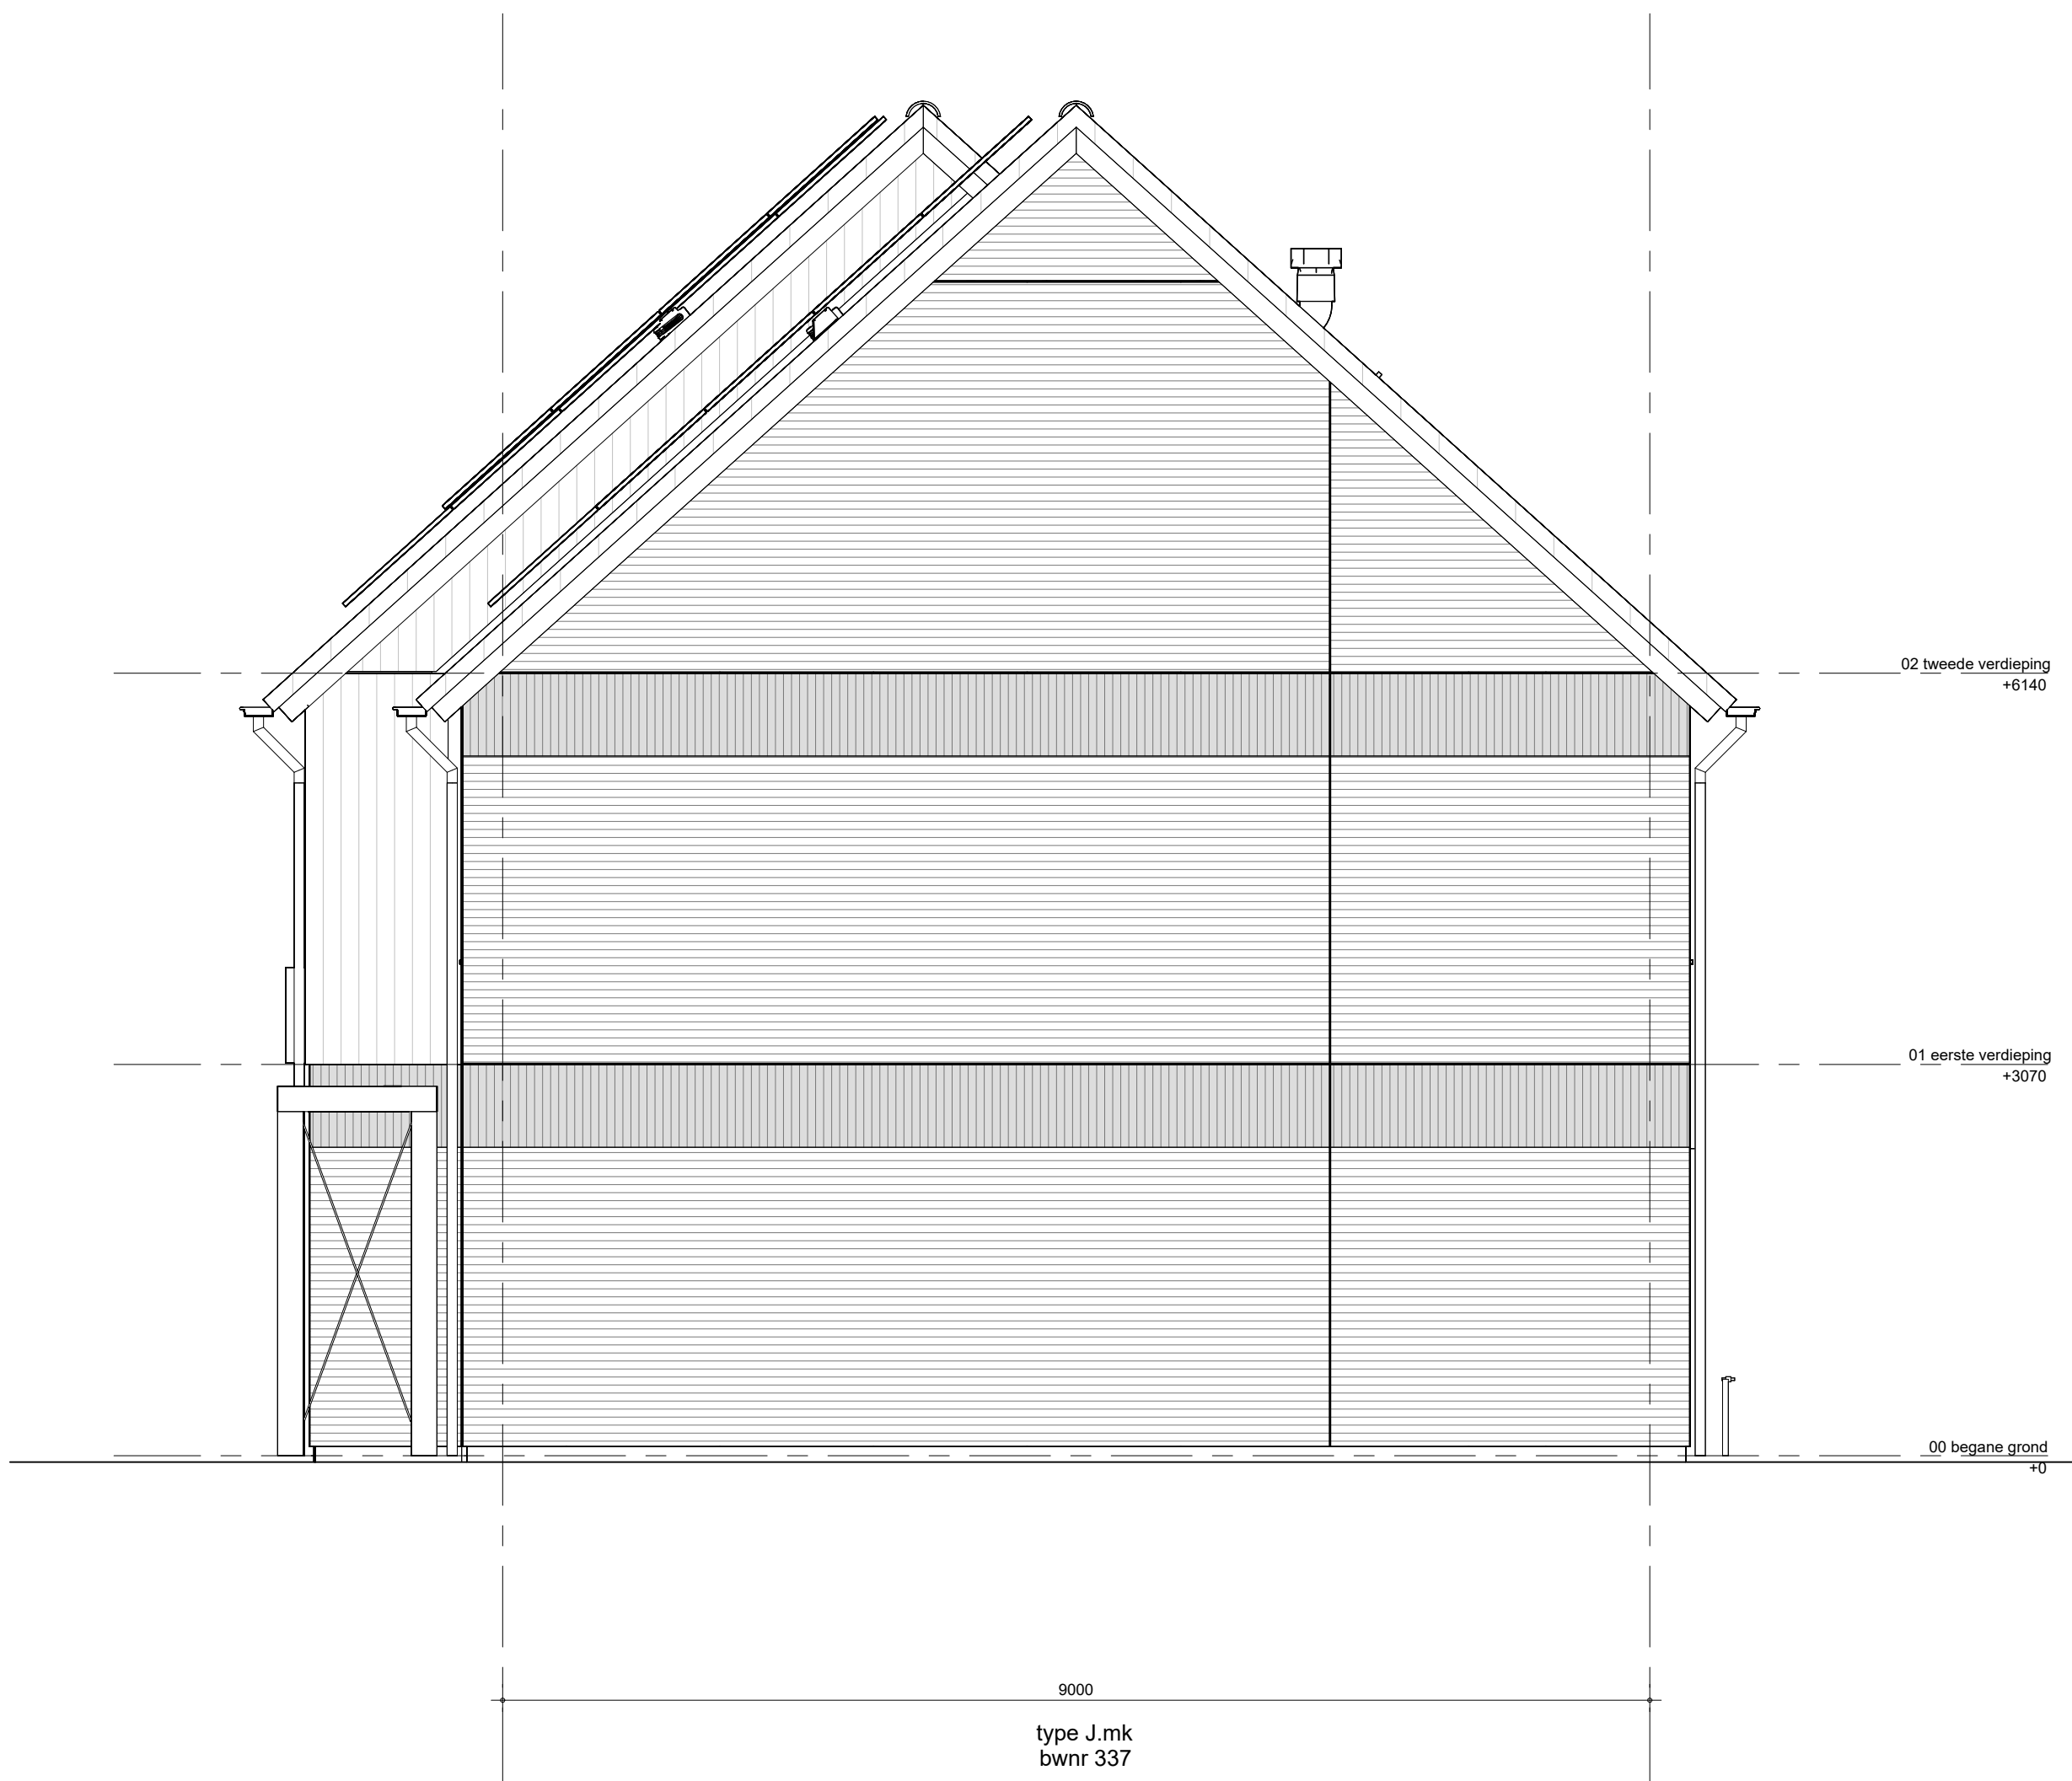

zijgevel rechts blok 06




achtergevel blok 06

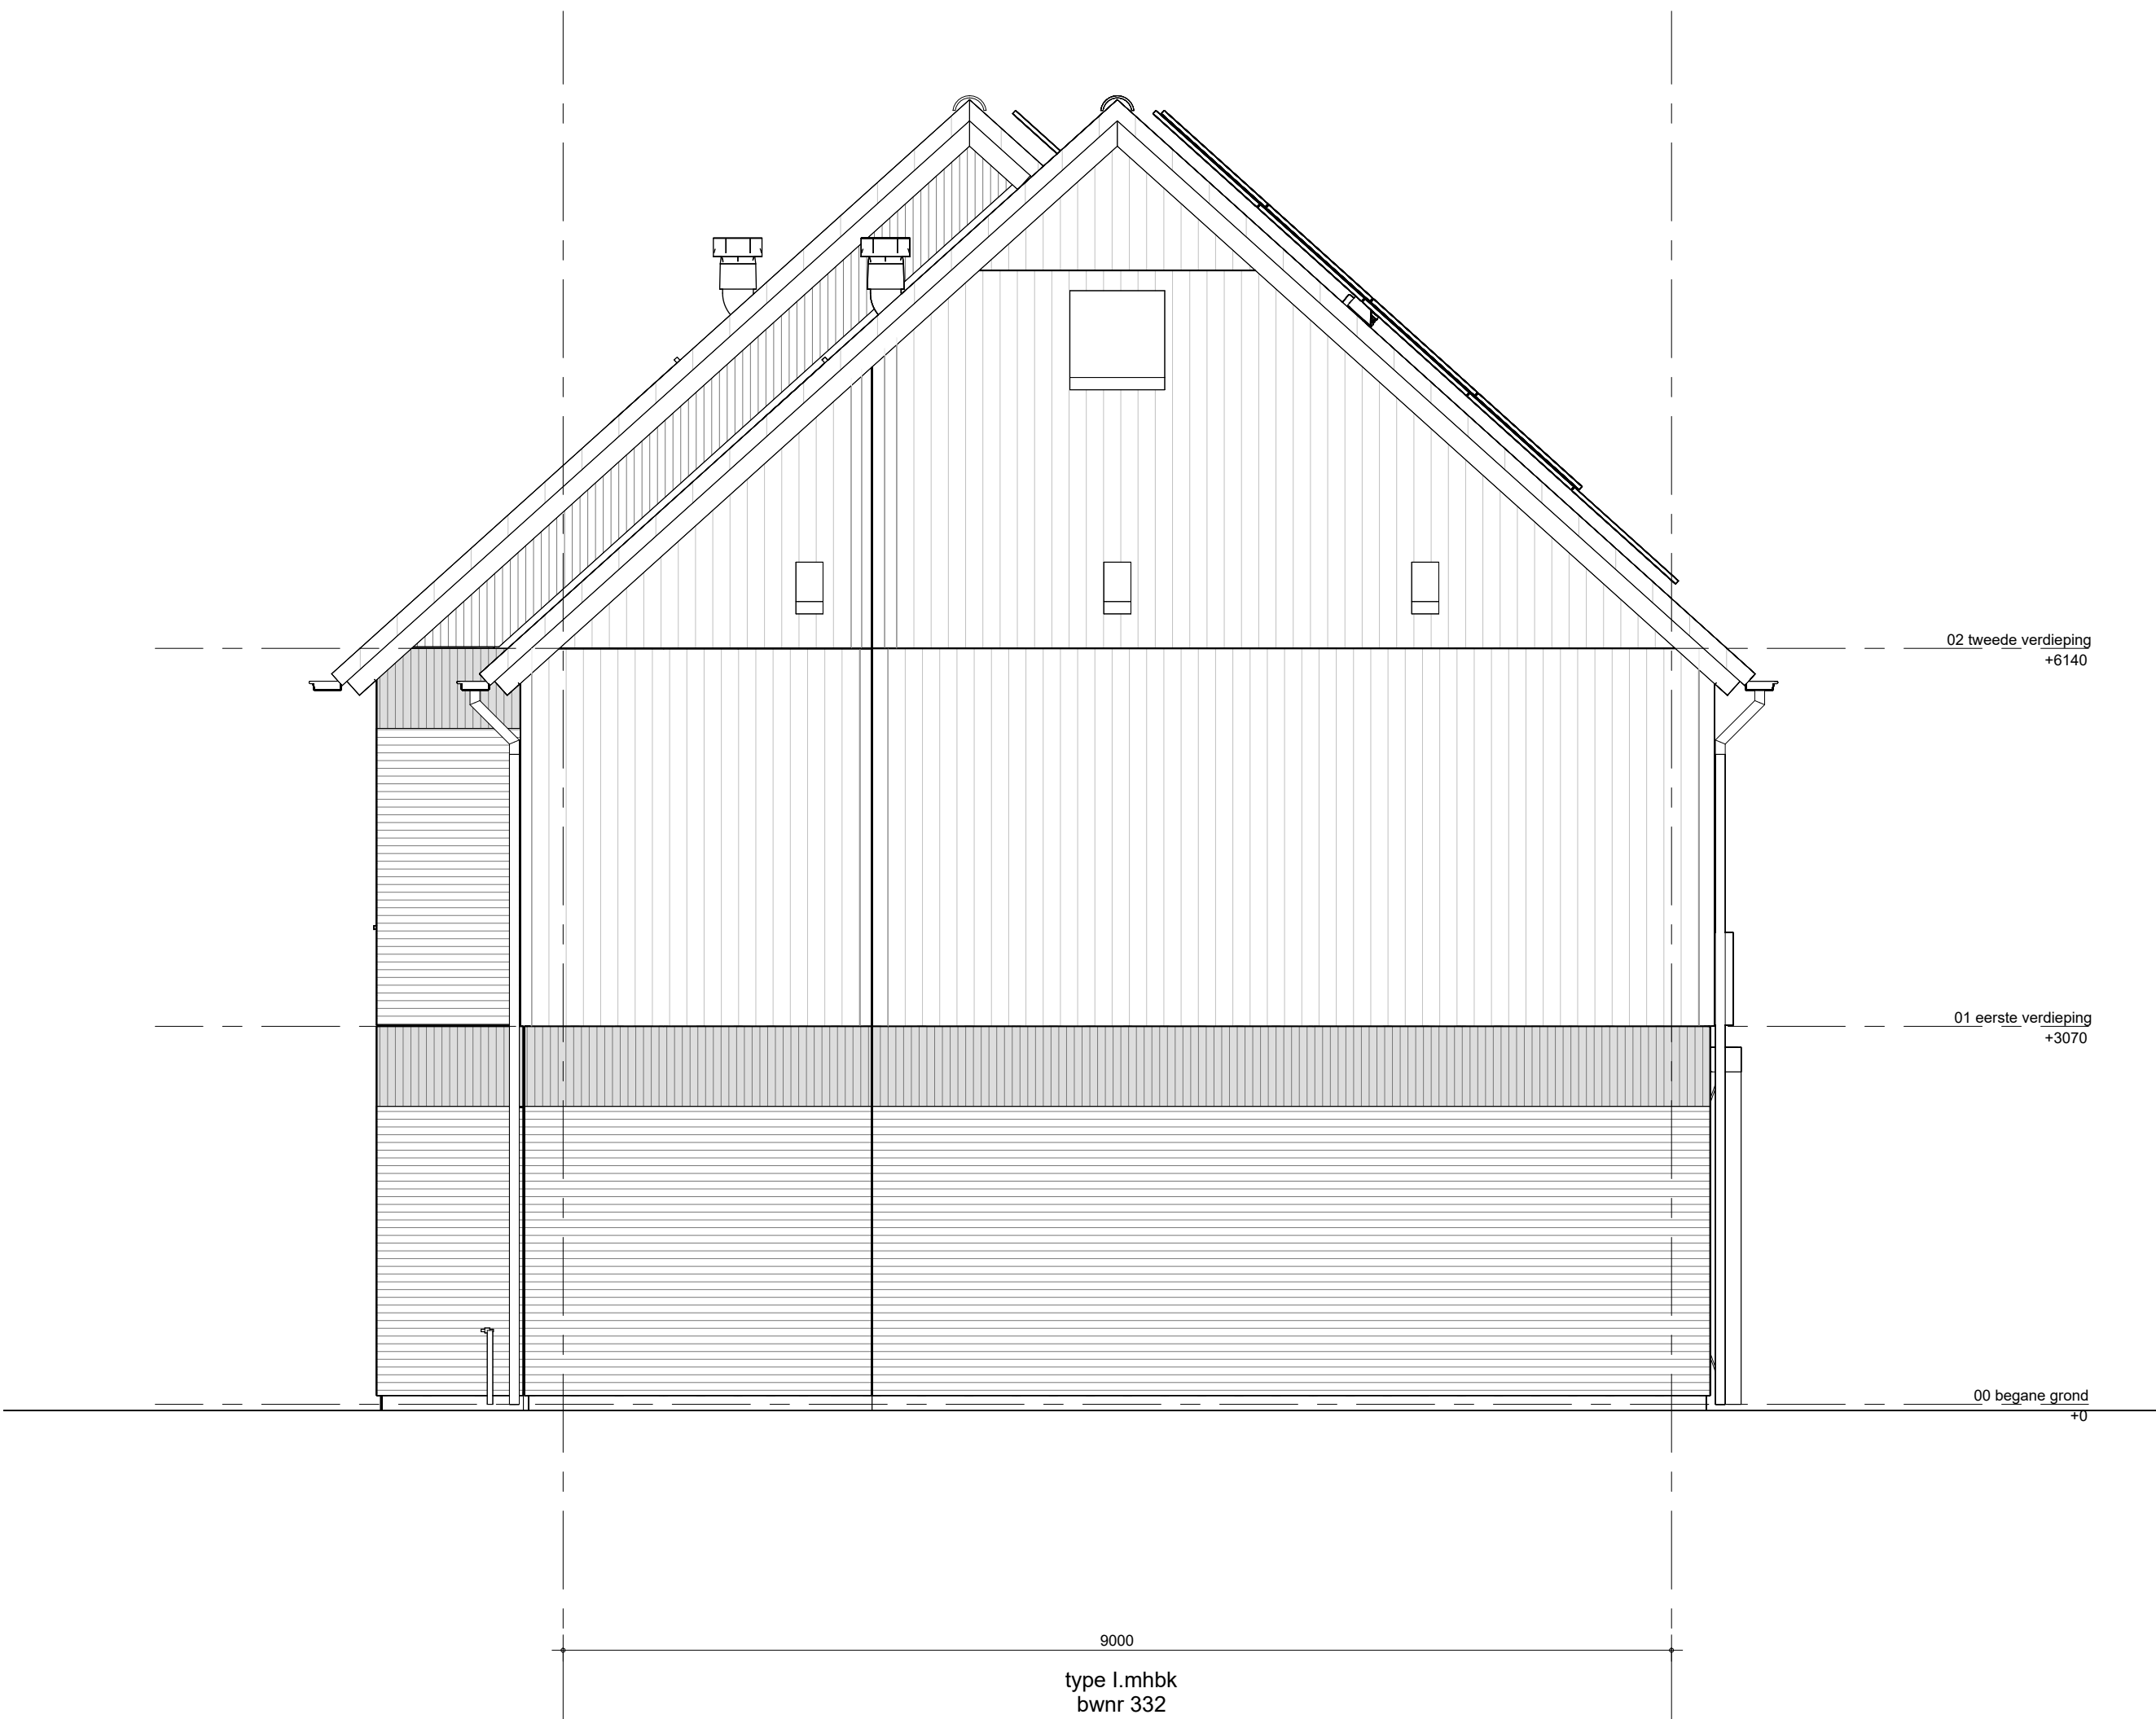

zijgevel links blok 06




voorgevel blok 07

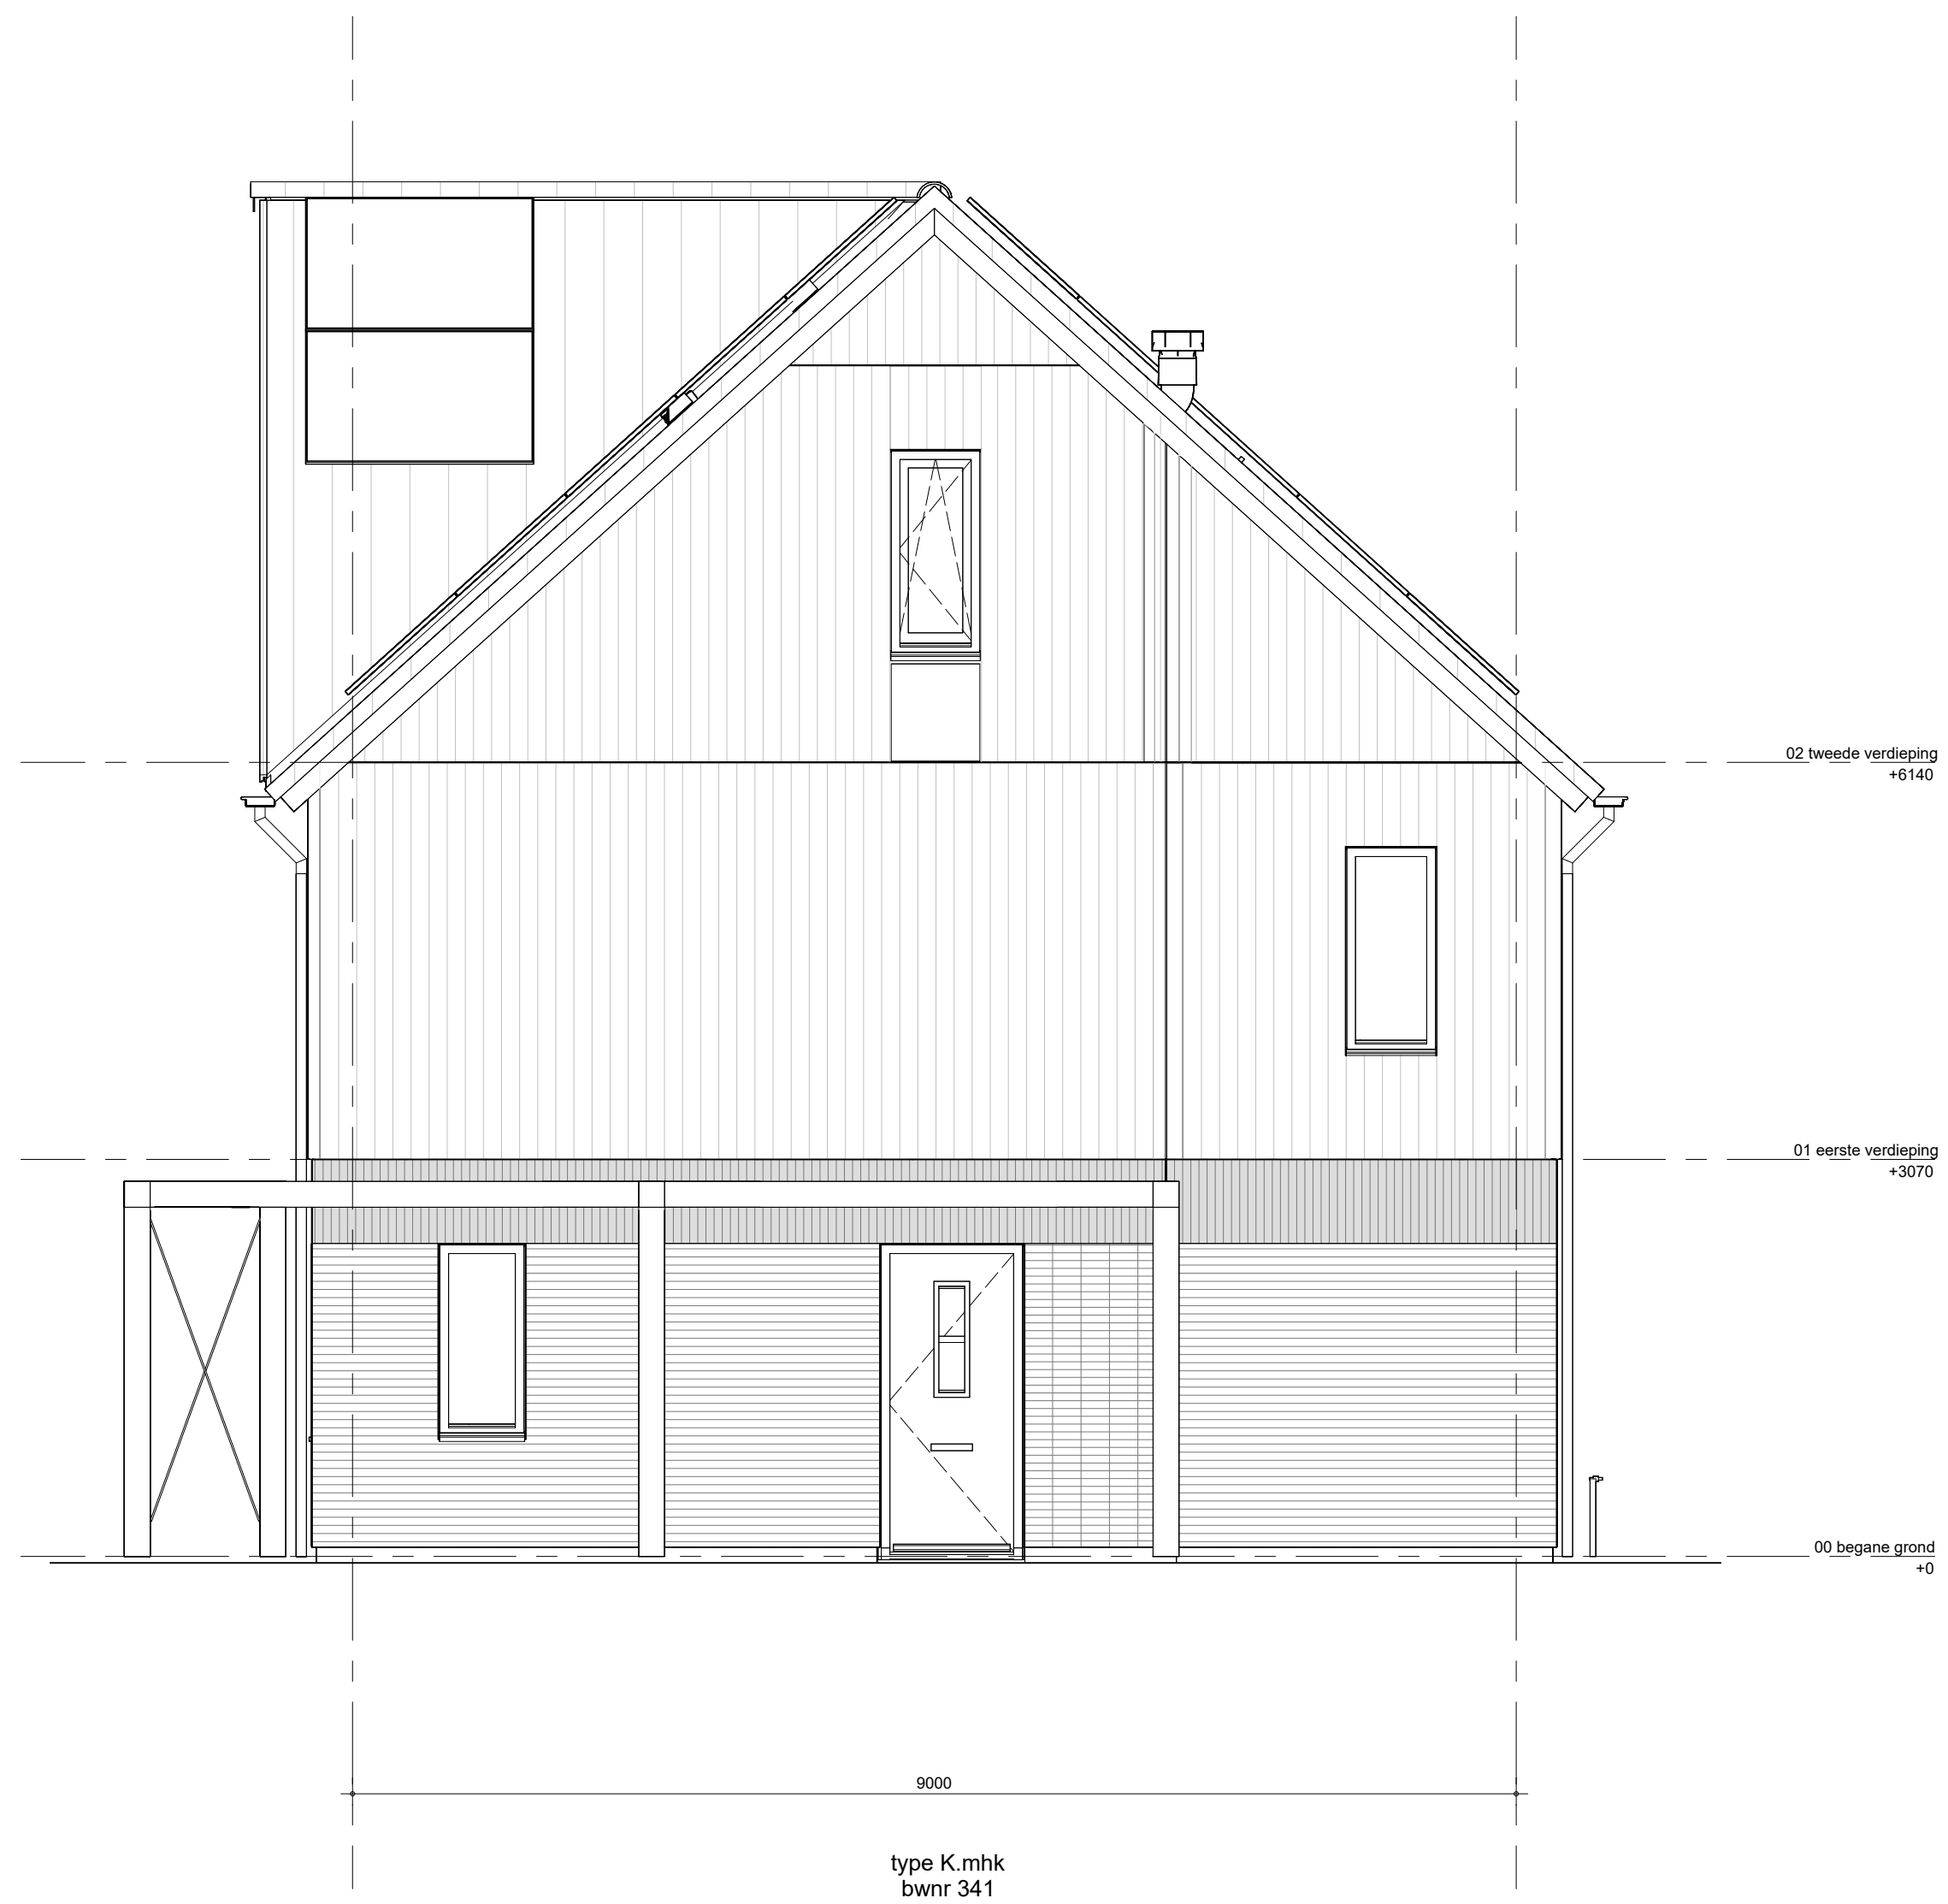

zijgevel rechts blok 07



achtergevel blok 07

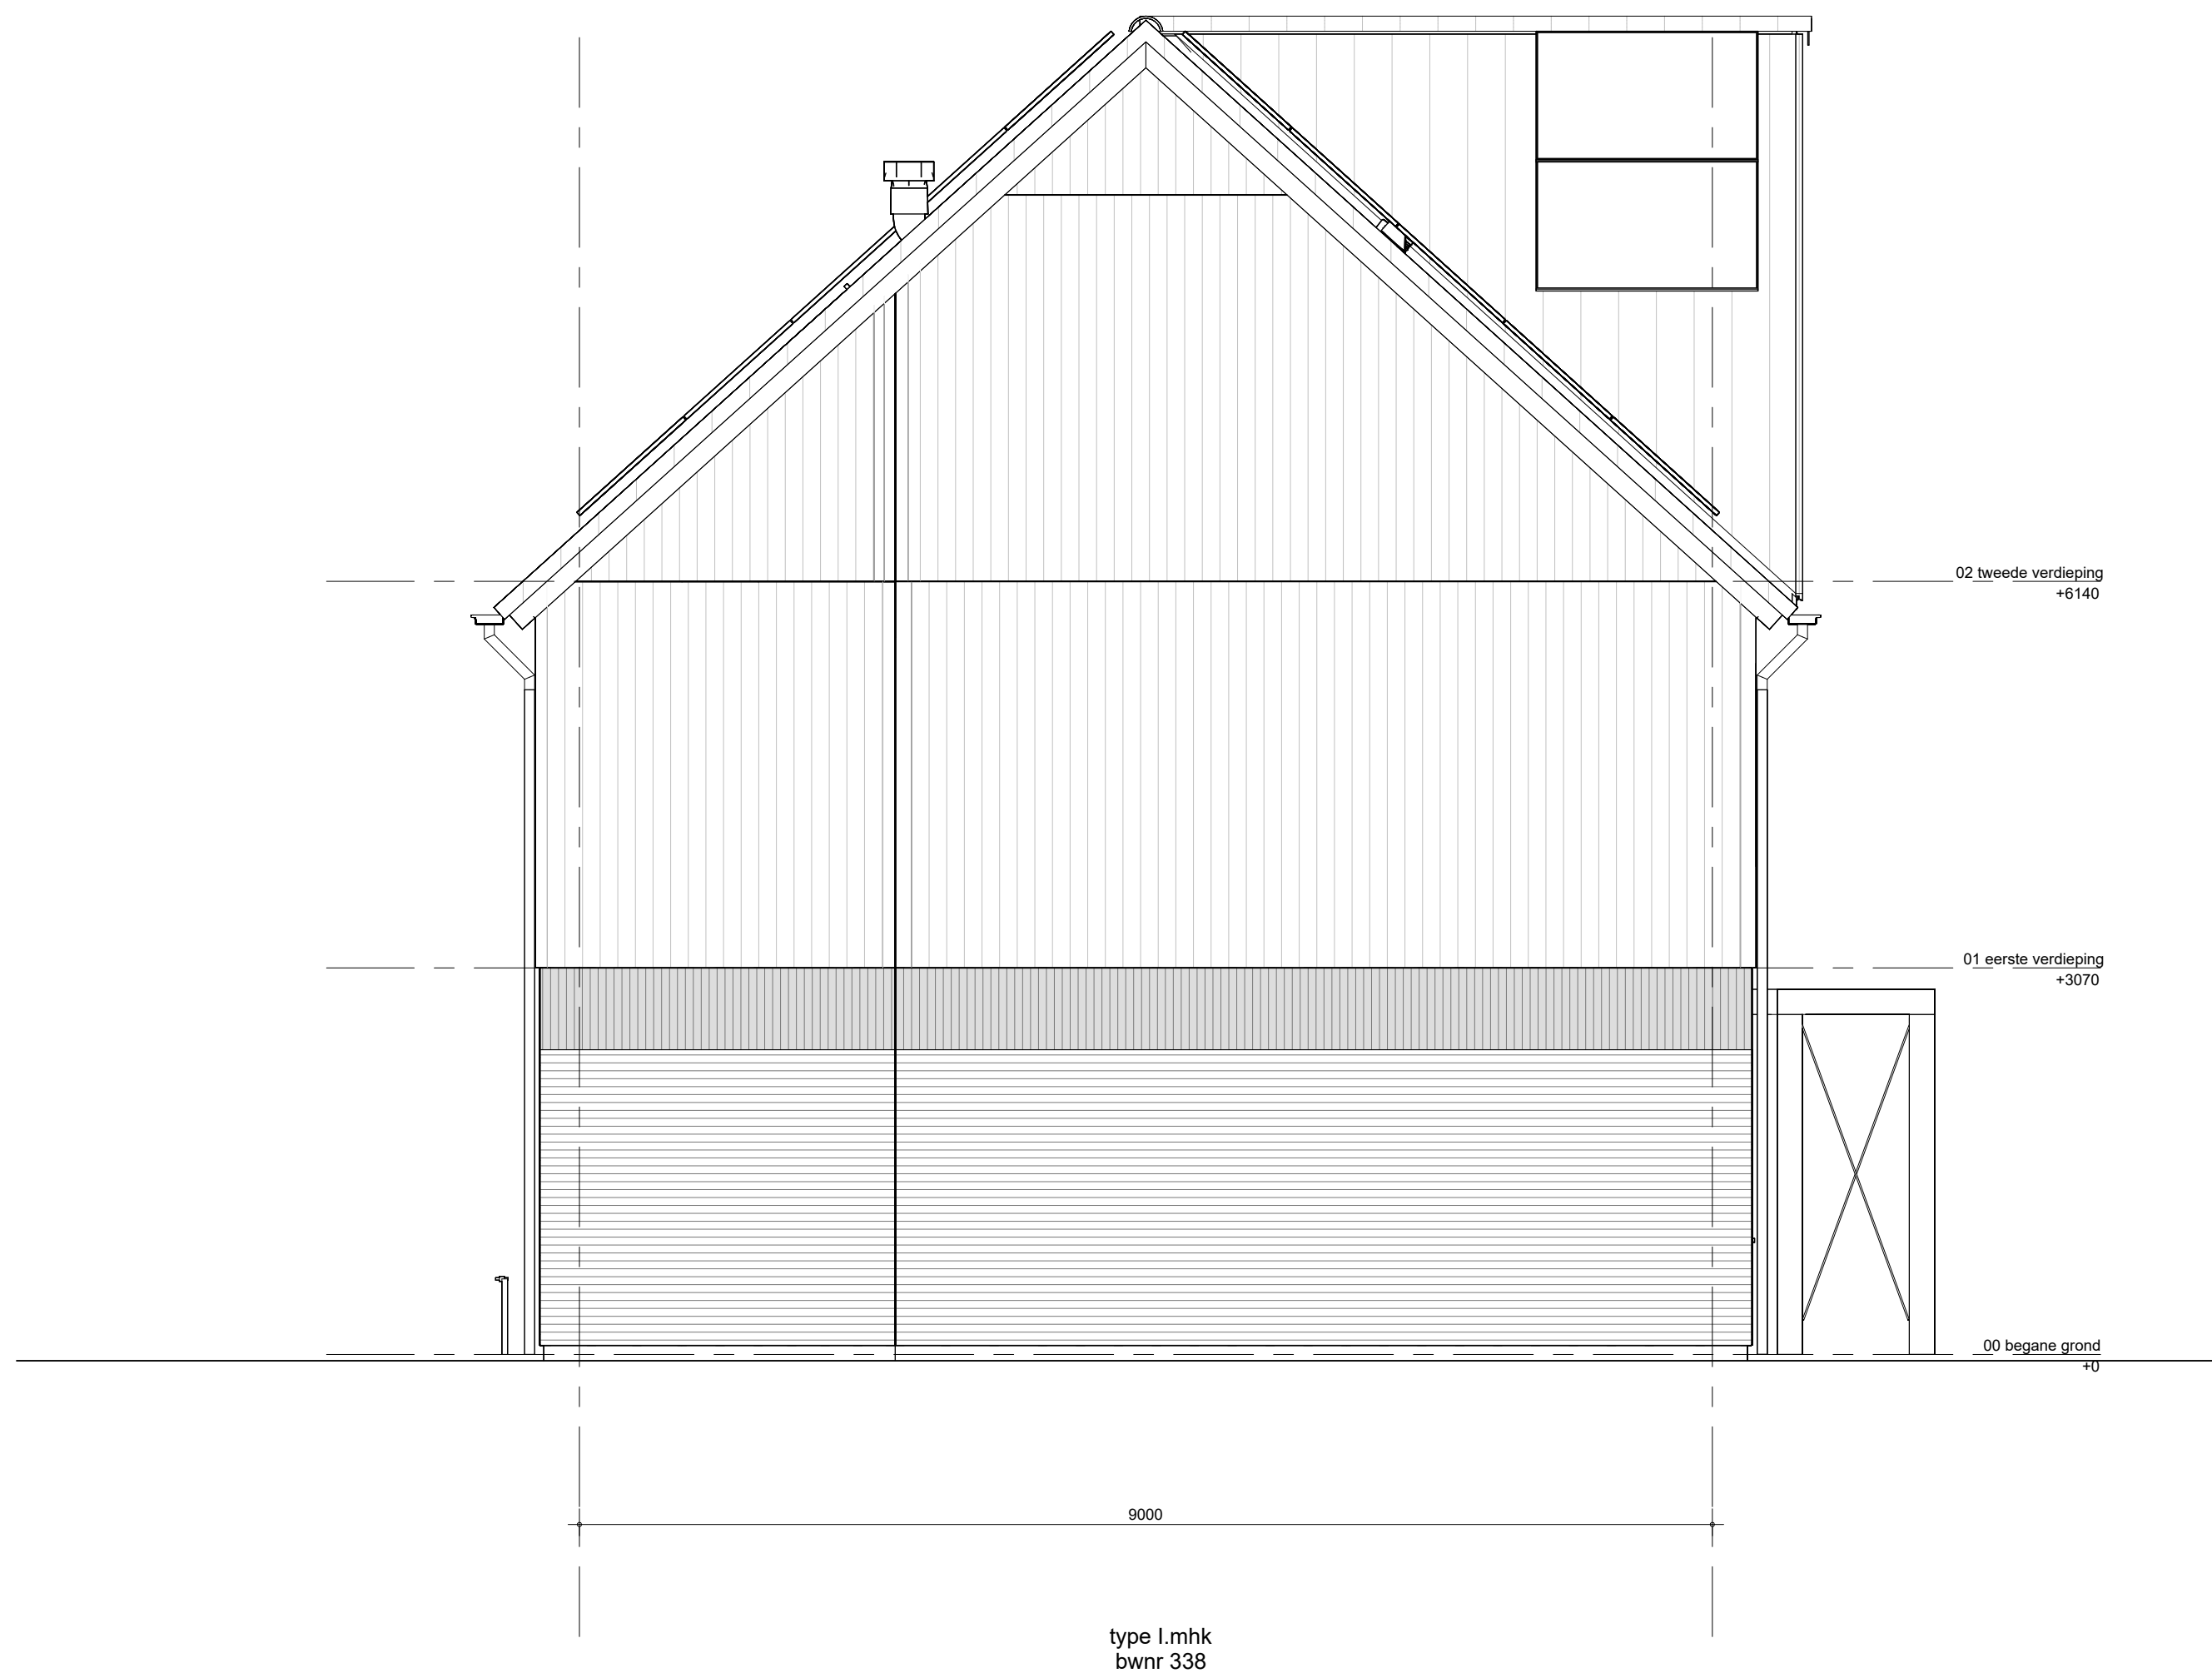


zijgevel links blok 07

Steenrijkeuren
Alonso Brongers
Houten gevelbekleding kleuren
Voorverf
Dakpan Nieuwen
Dakpan

Het weergegeven aantal en de positionering van Pipanalen zijn indicatief en kunnen wijziggen door koperkeuzes en technische uitwerking




voorgevel blok 08

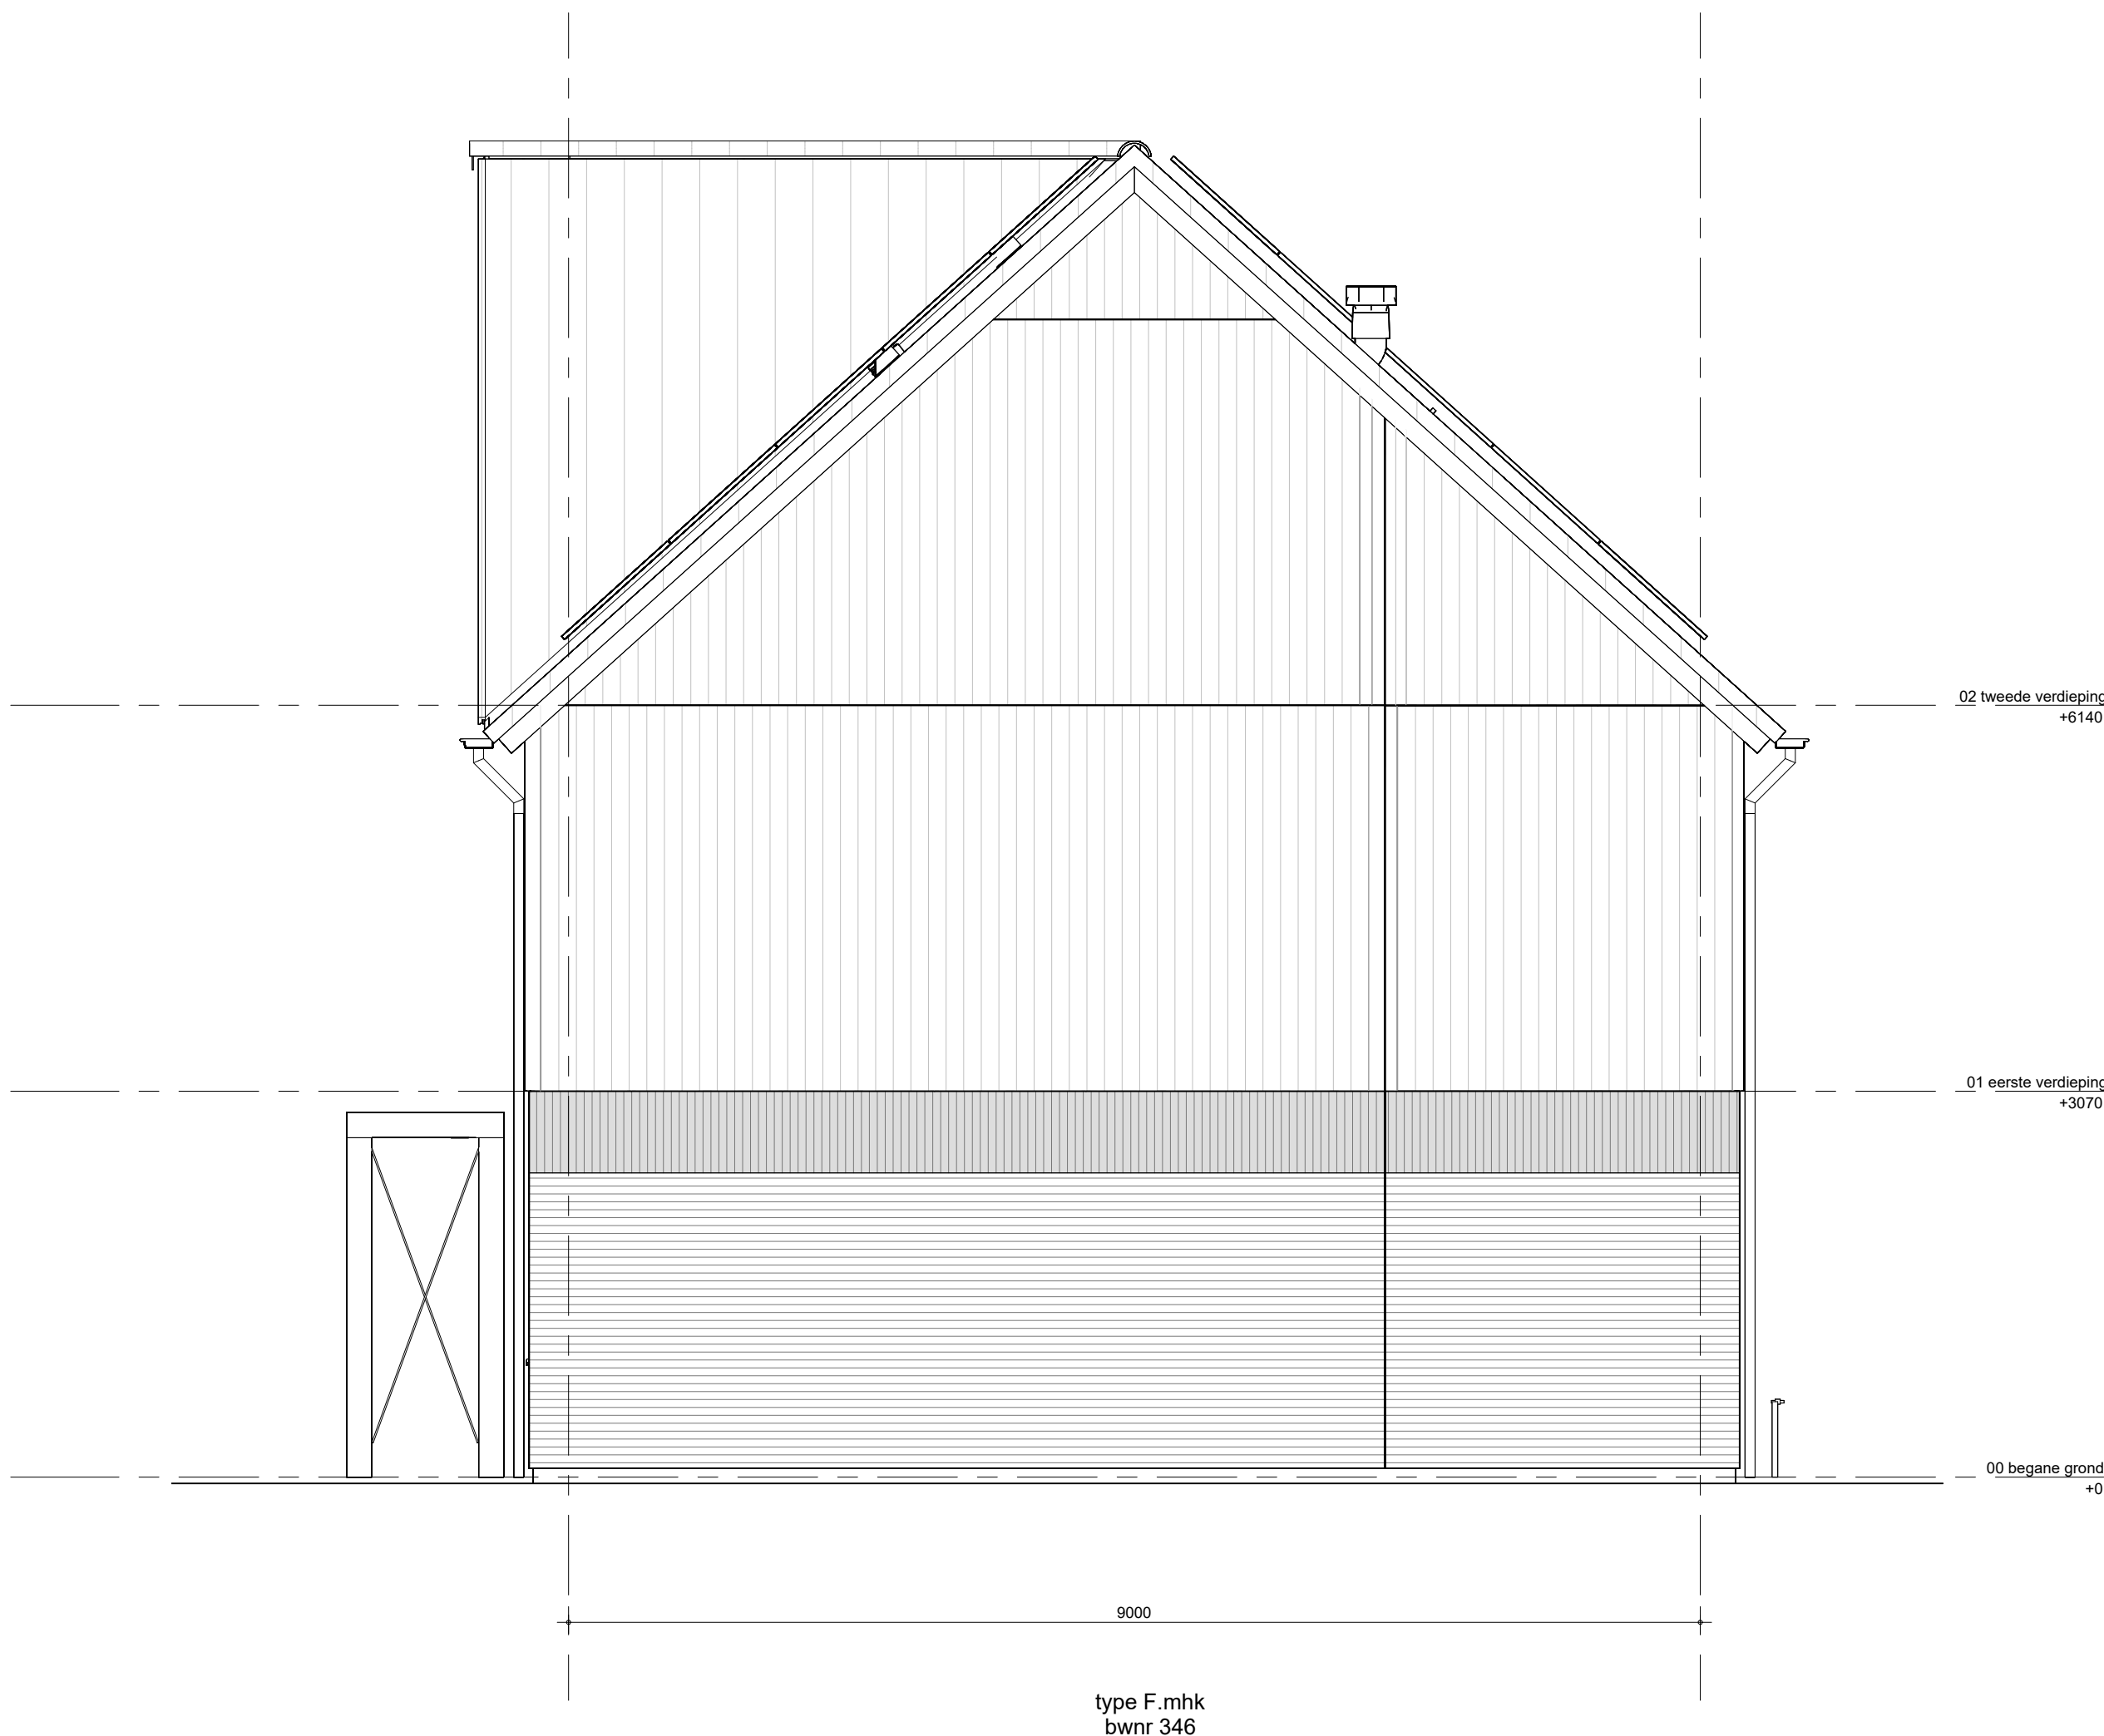

zijaanzicht rechts blok 08



achtergevel blok 08

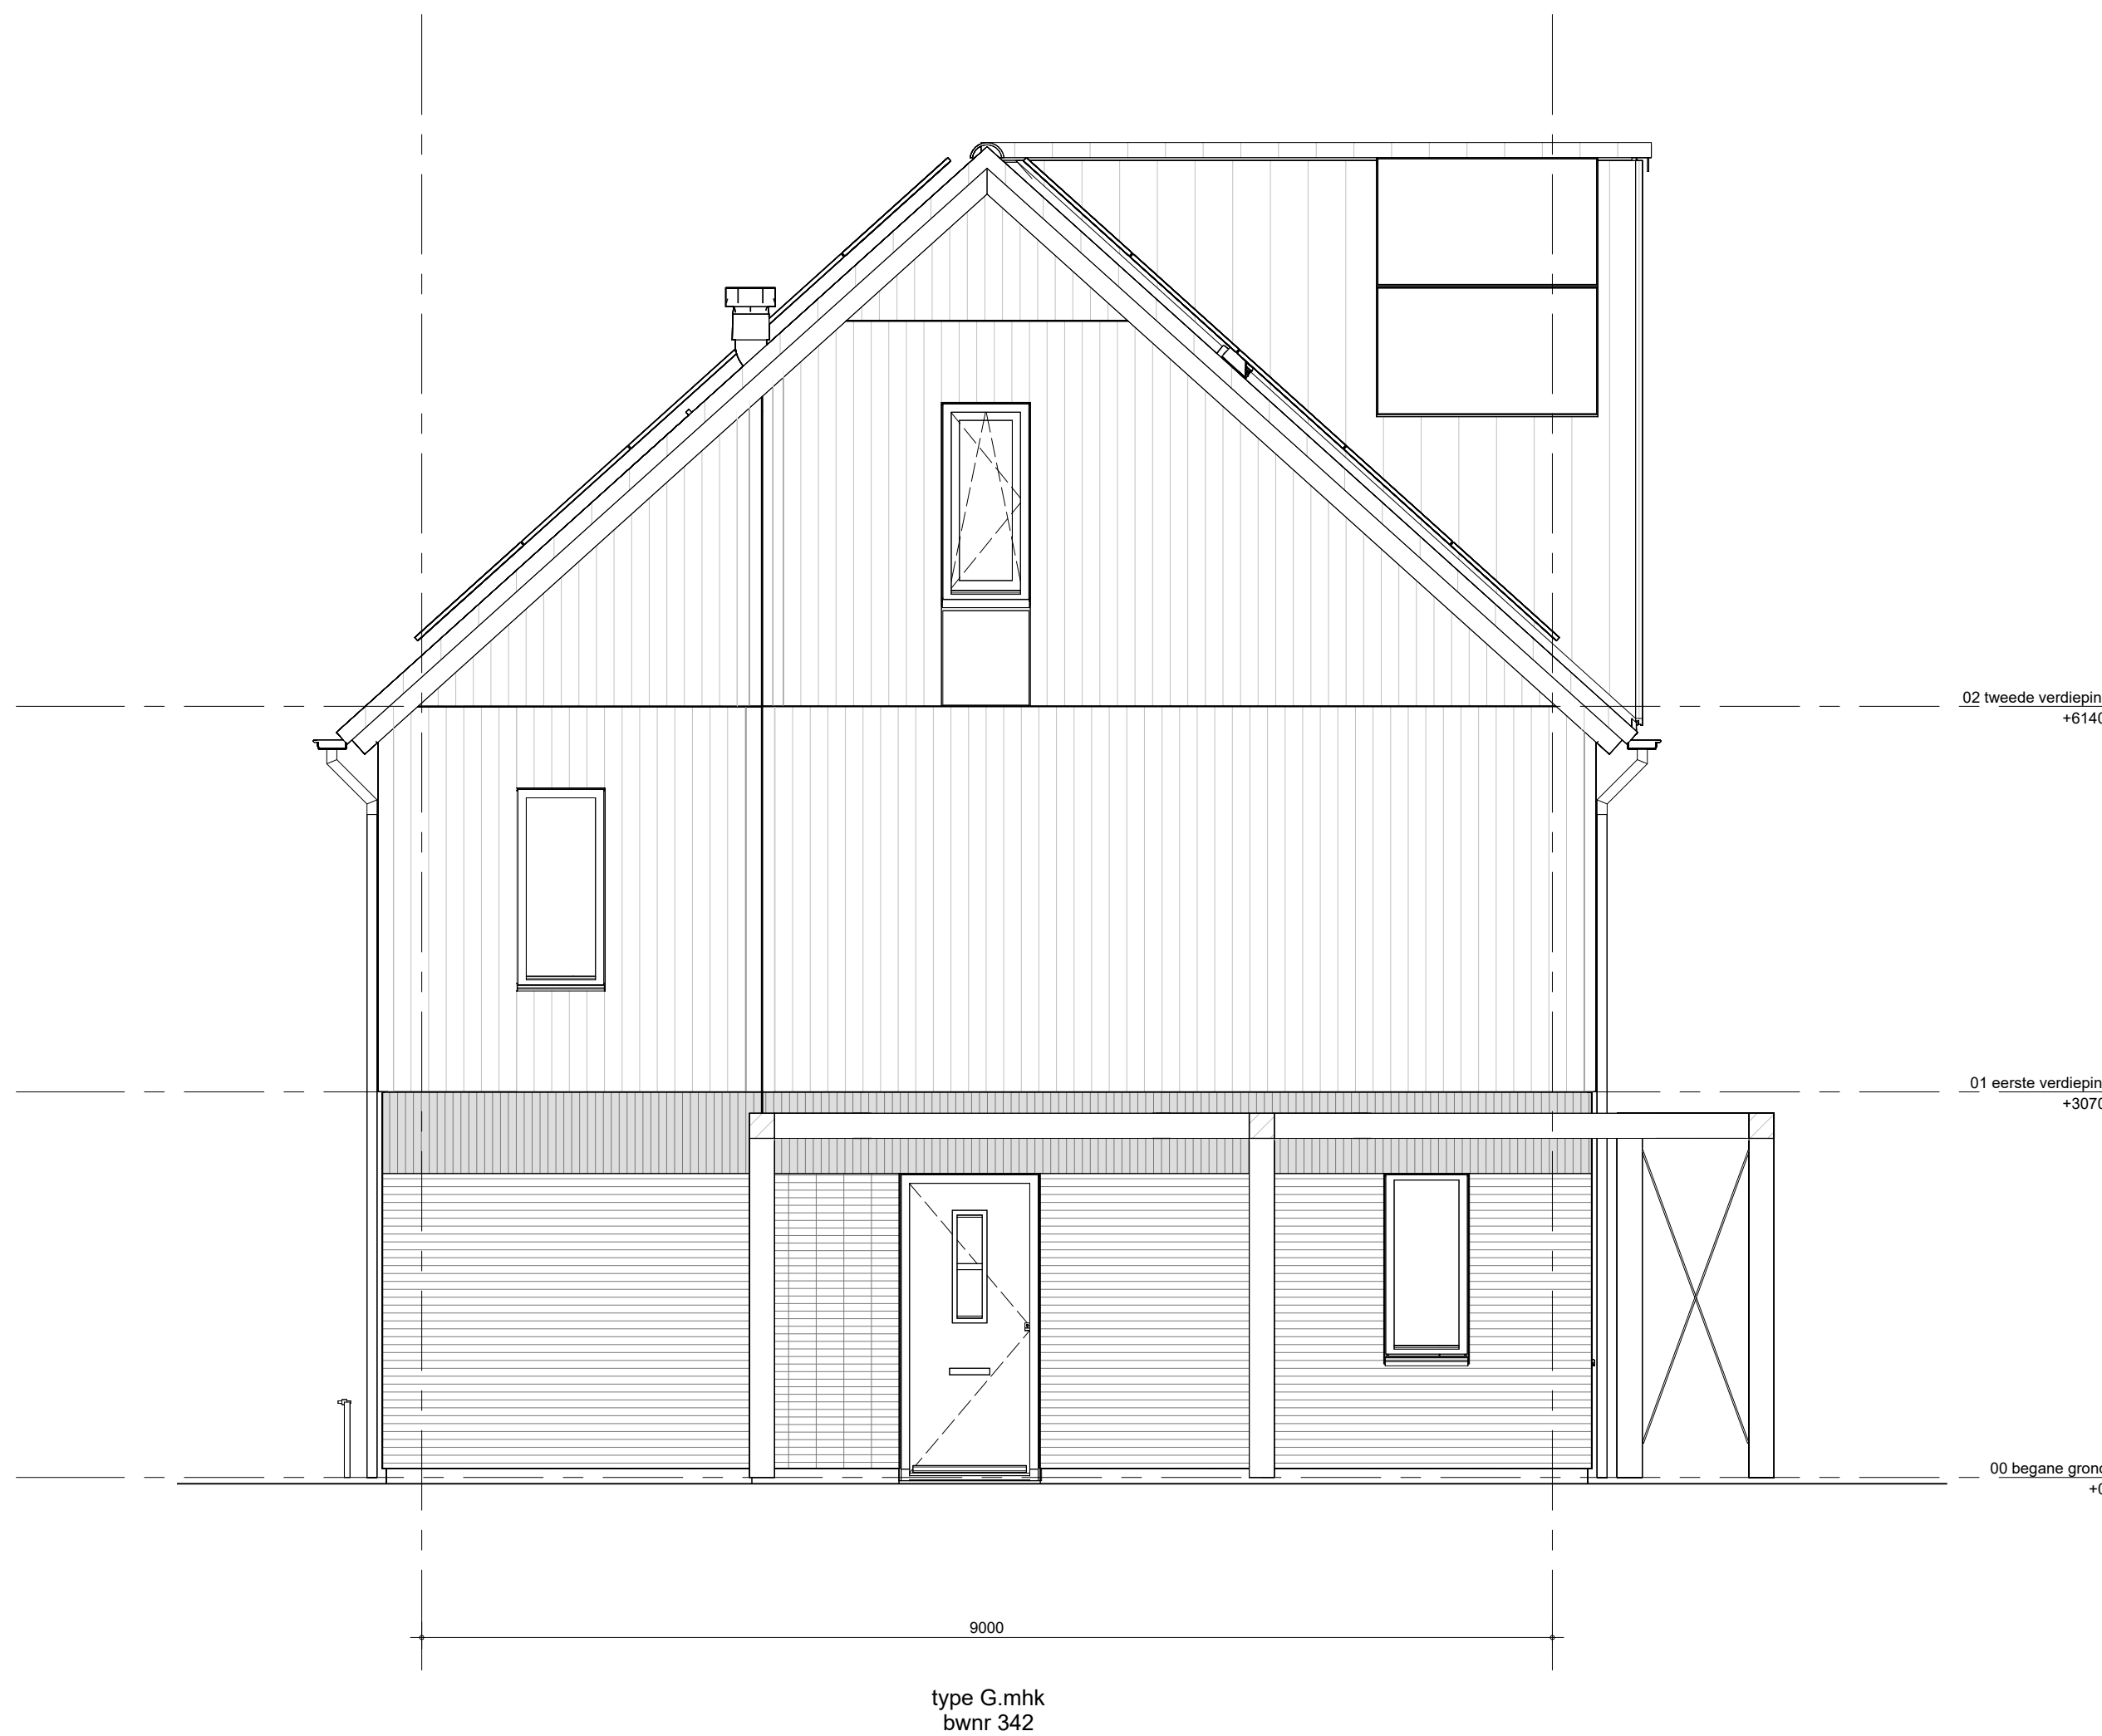

zijaanzicht rechts blok 08

Stuvia.nl
Alleen te gebruiken
Niet verspreiden
Niet verspreiden
Niet verspreiden


Het weergegeven aantal en de positionering van PV-panelen zijn indicatief en kunnen wijzigen door koperkeuzes en technische uitwerking.

bam 63 GGK. won. Muggenburg Zuid fase 3
BAM Advies & Engineering
Regulering 1.1
201 L3 Bunk
2020 CA. Bunk
Project
Gevelaanzichten
Blok 08
Project
LMK
1:50
definitief
13-05-2026
Project
WN50103
V-B08-300






voorgevel blok 10.1

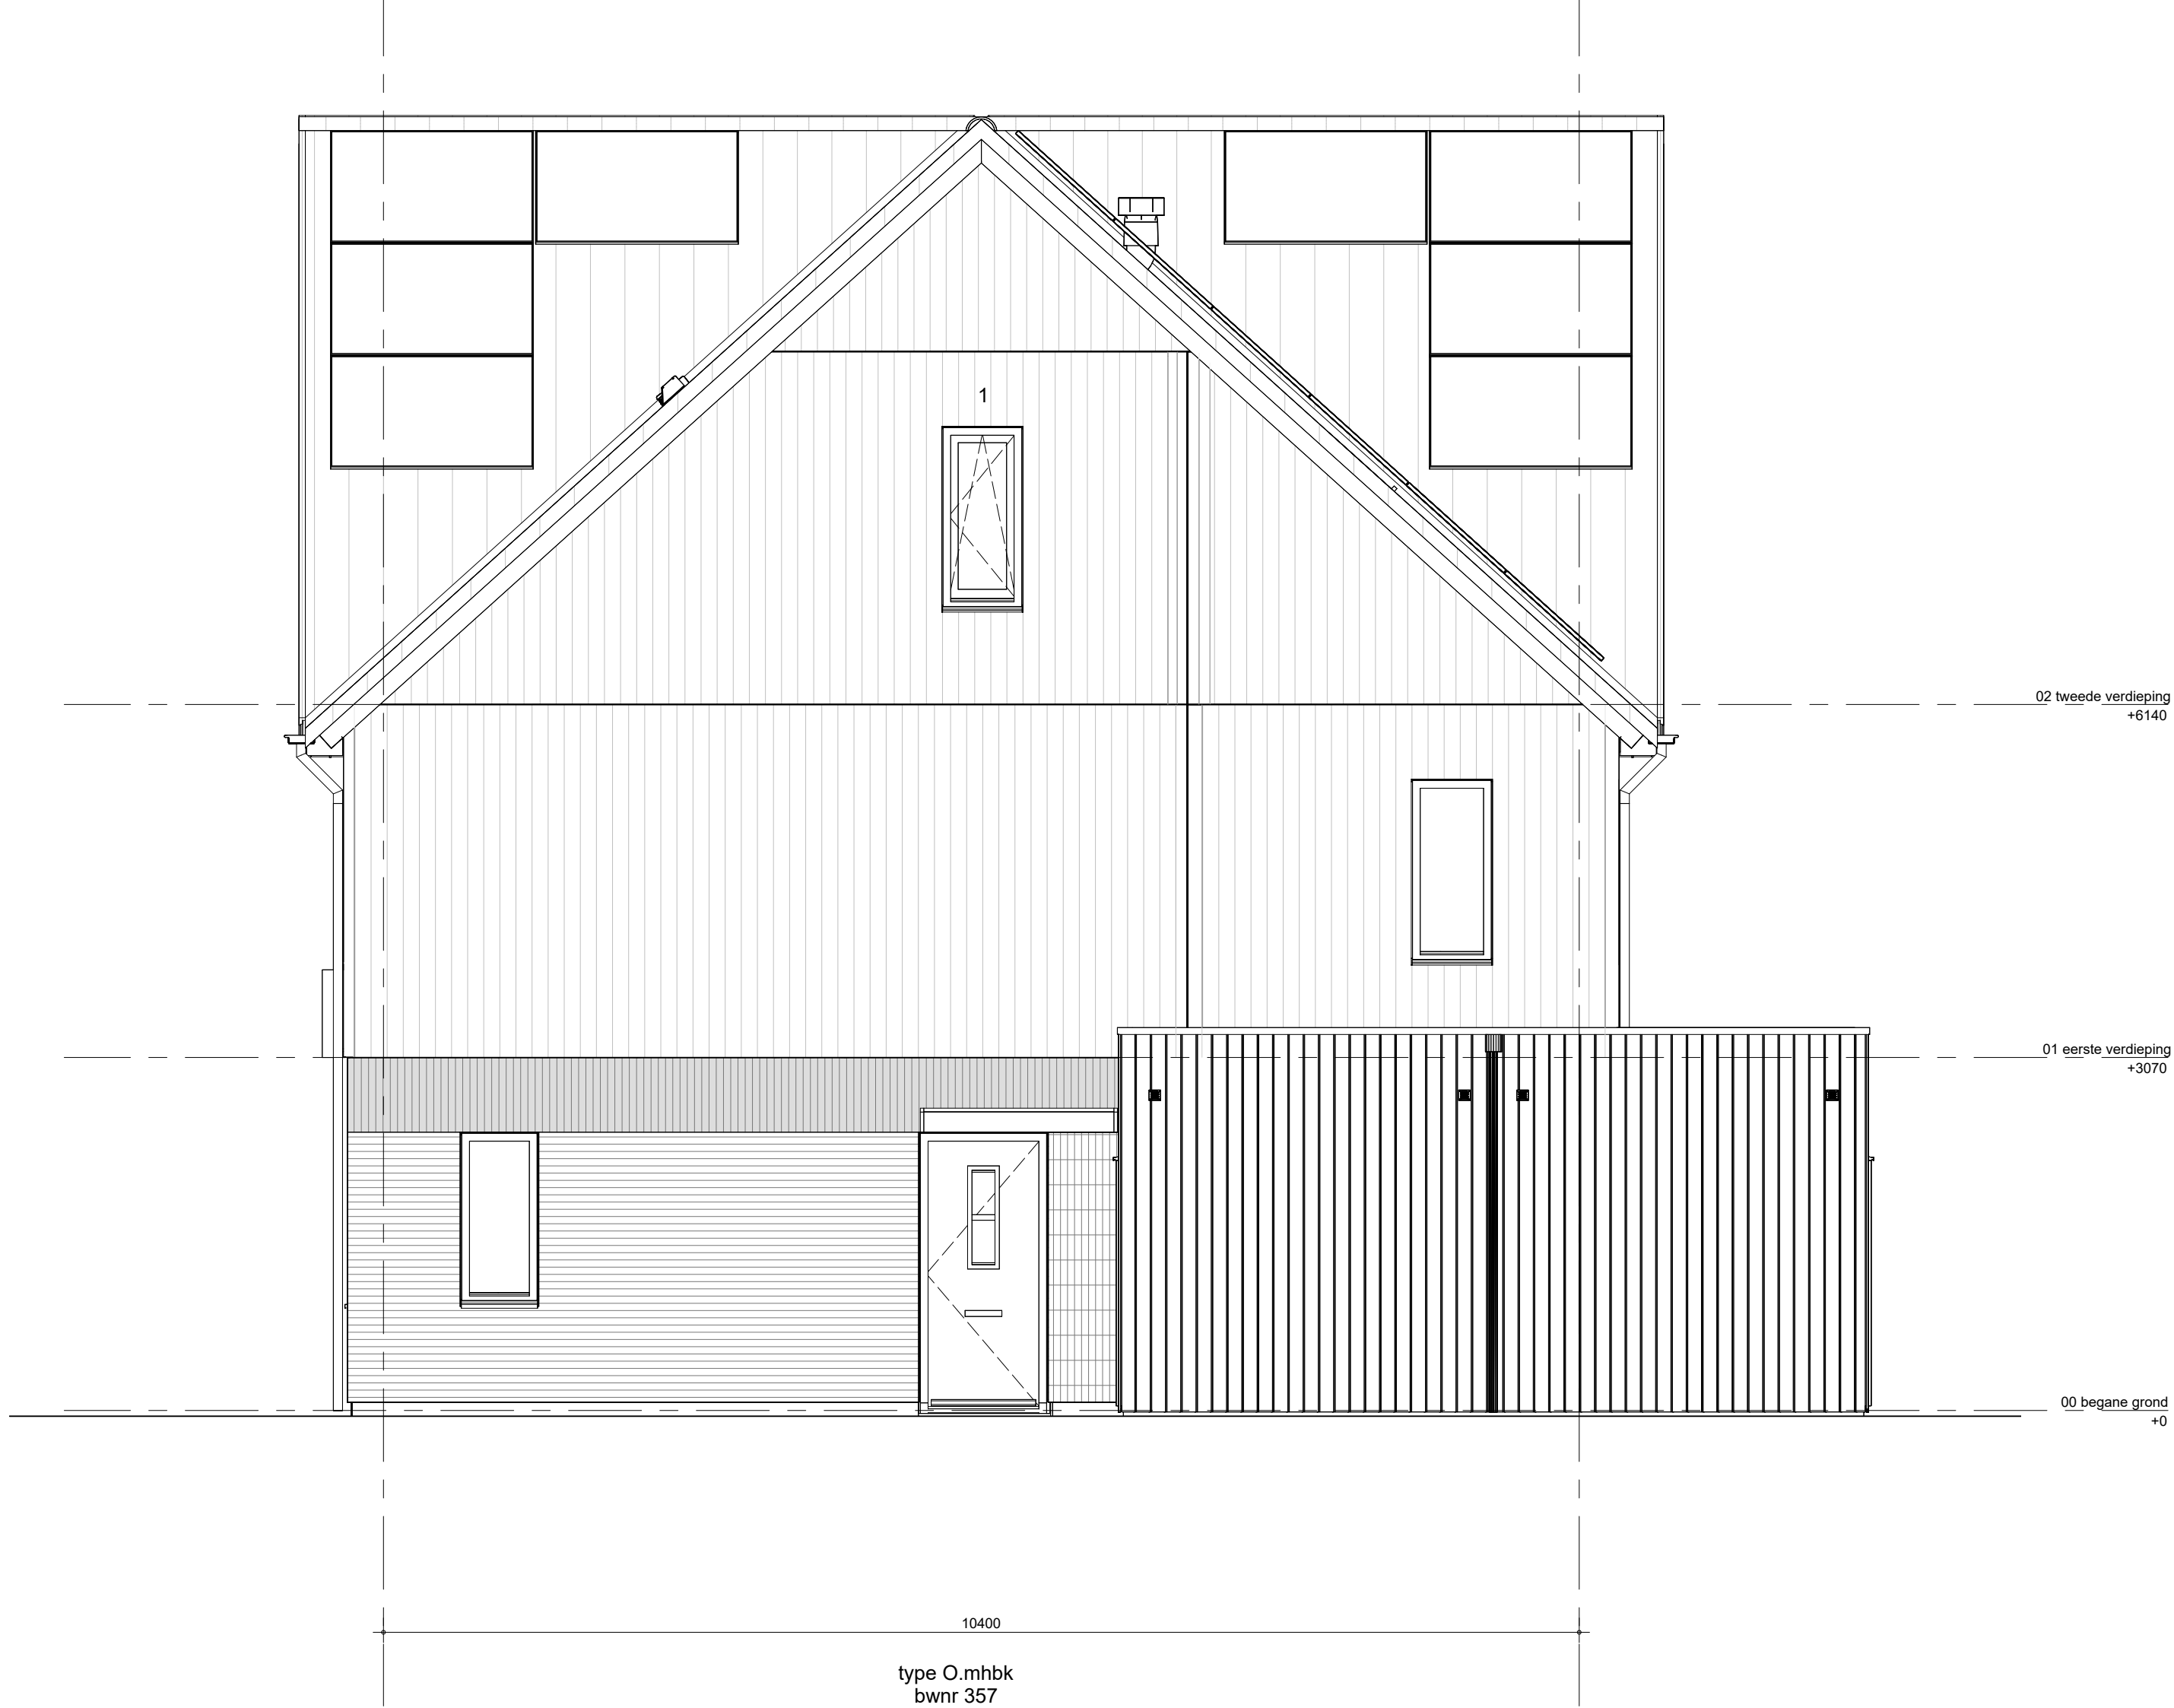

zijgevel rechts blok 10.1



achtergevel blok 10.1

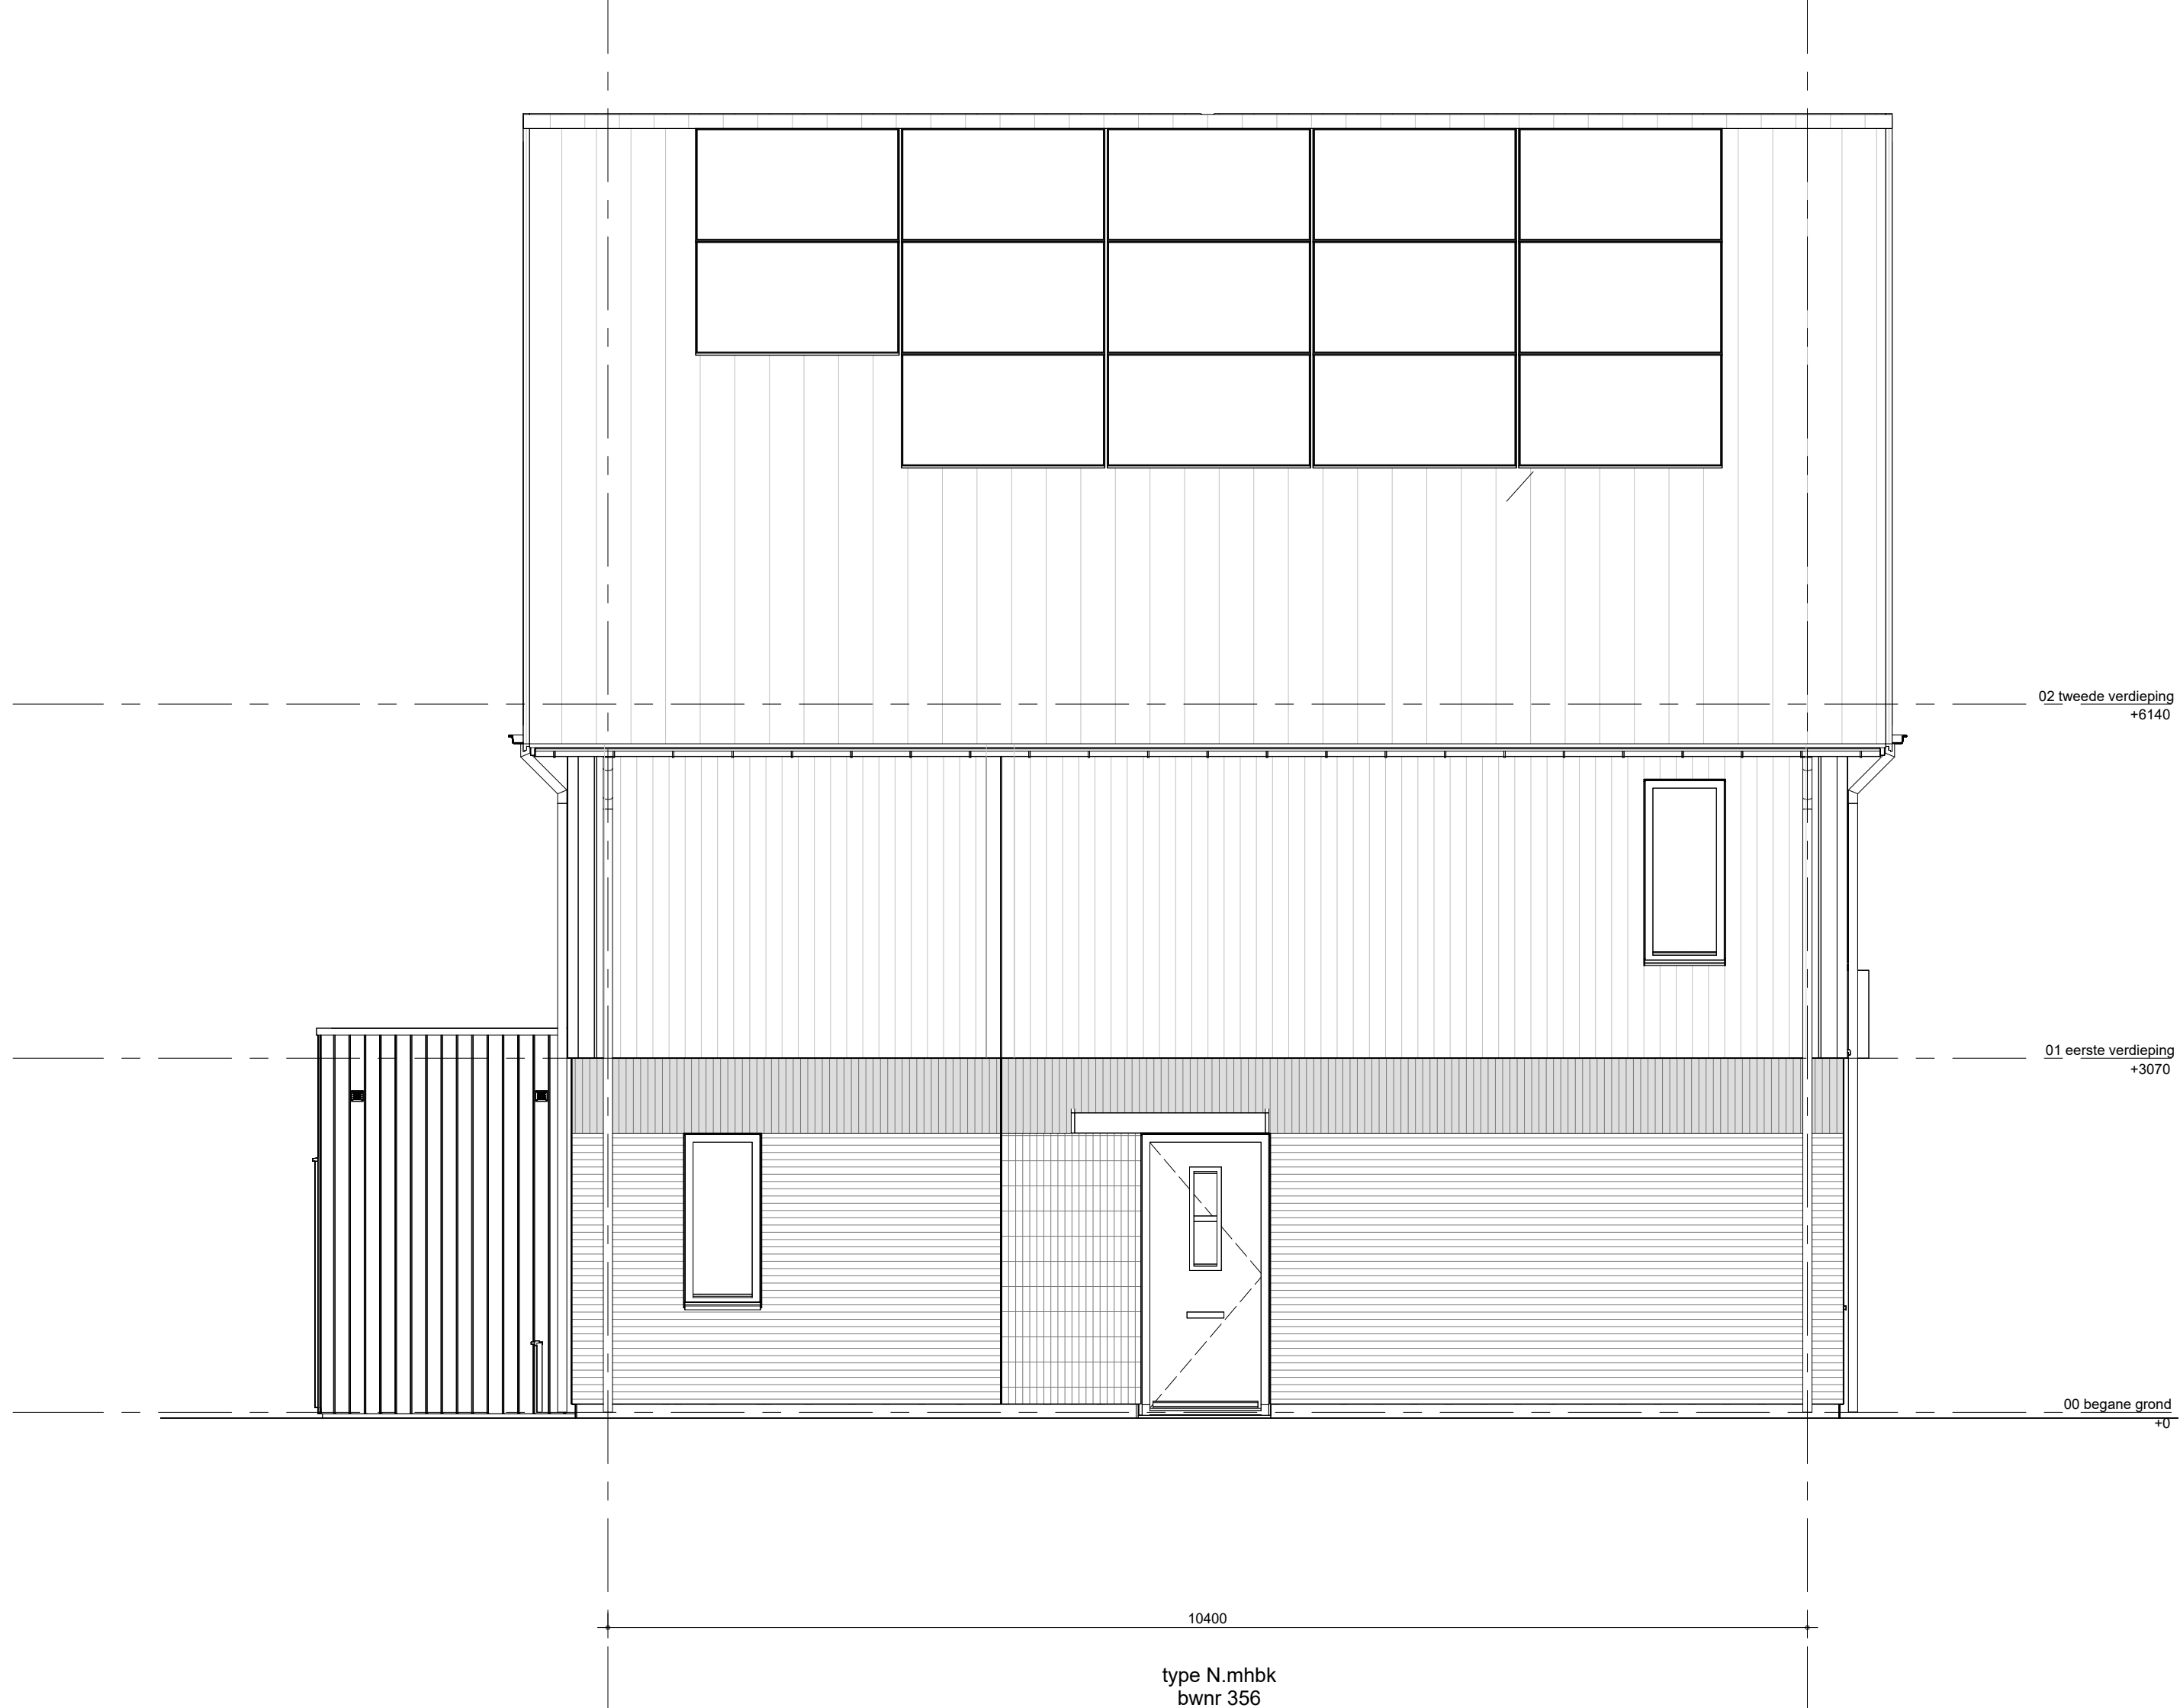


zijgevel links blok 10.1


Steenwerkkleuren
Aluoco-Brongraan
Houten gevelafwerking kleuren
Voorverfde

1 (doel boven kozijn): Groen RAL6011
Dakpan kleuren
Dakpan


Het weergegeven aantal en de positionering van Pijpanelen zijn indicatief en kunnen wijzigen door koperskeuzes en technische uitwerking

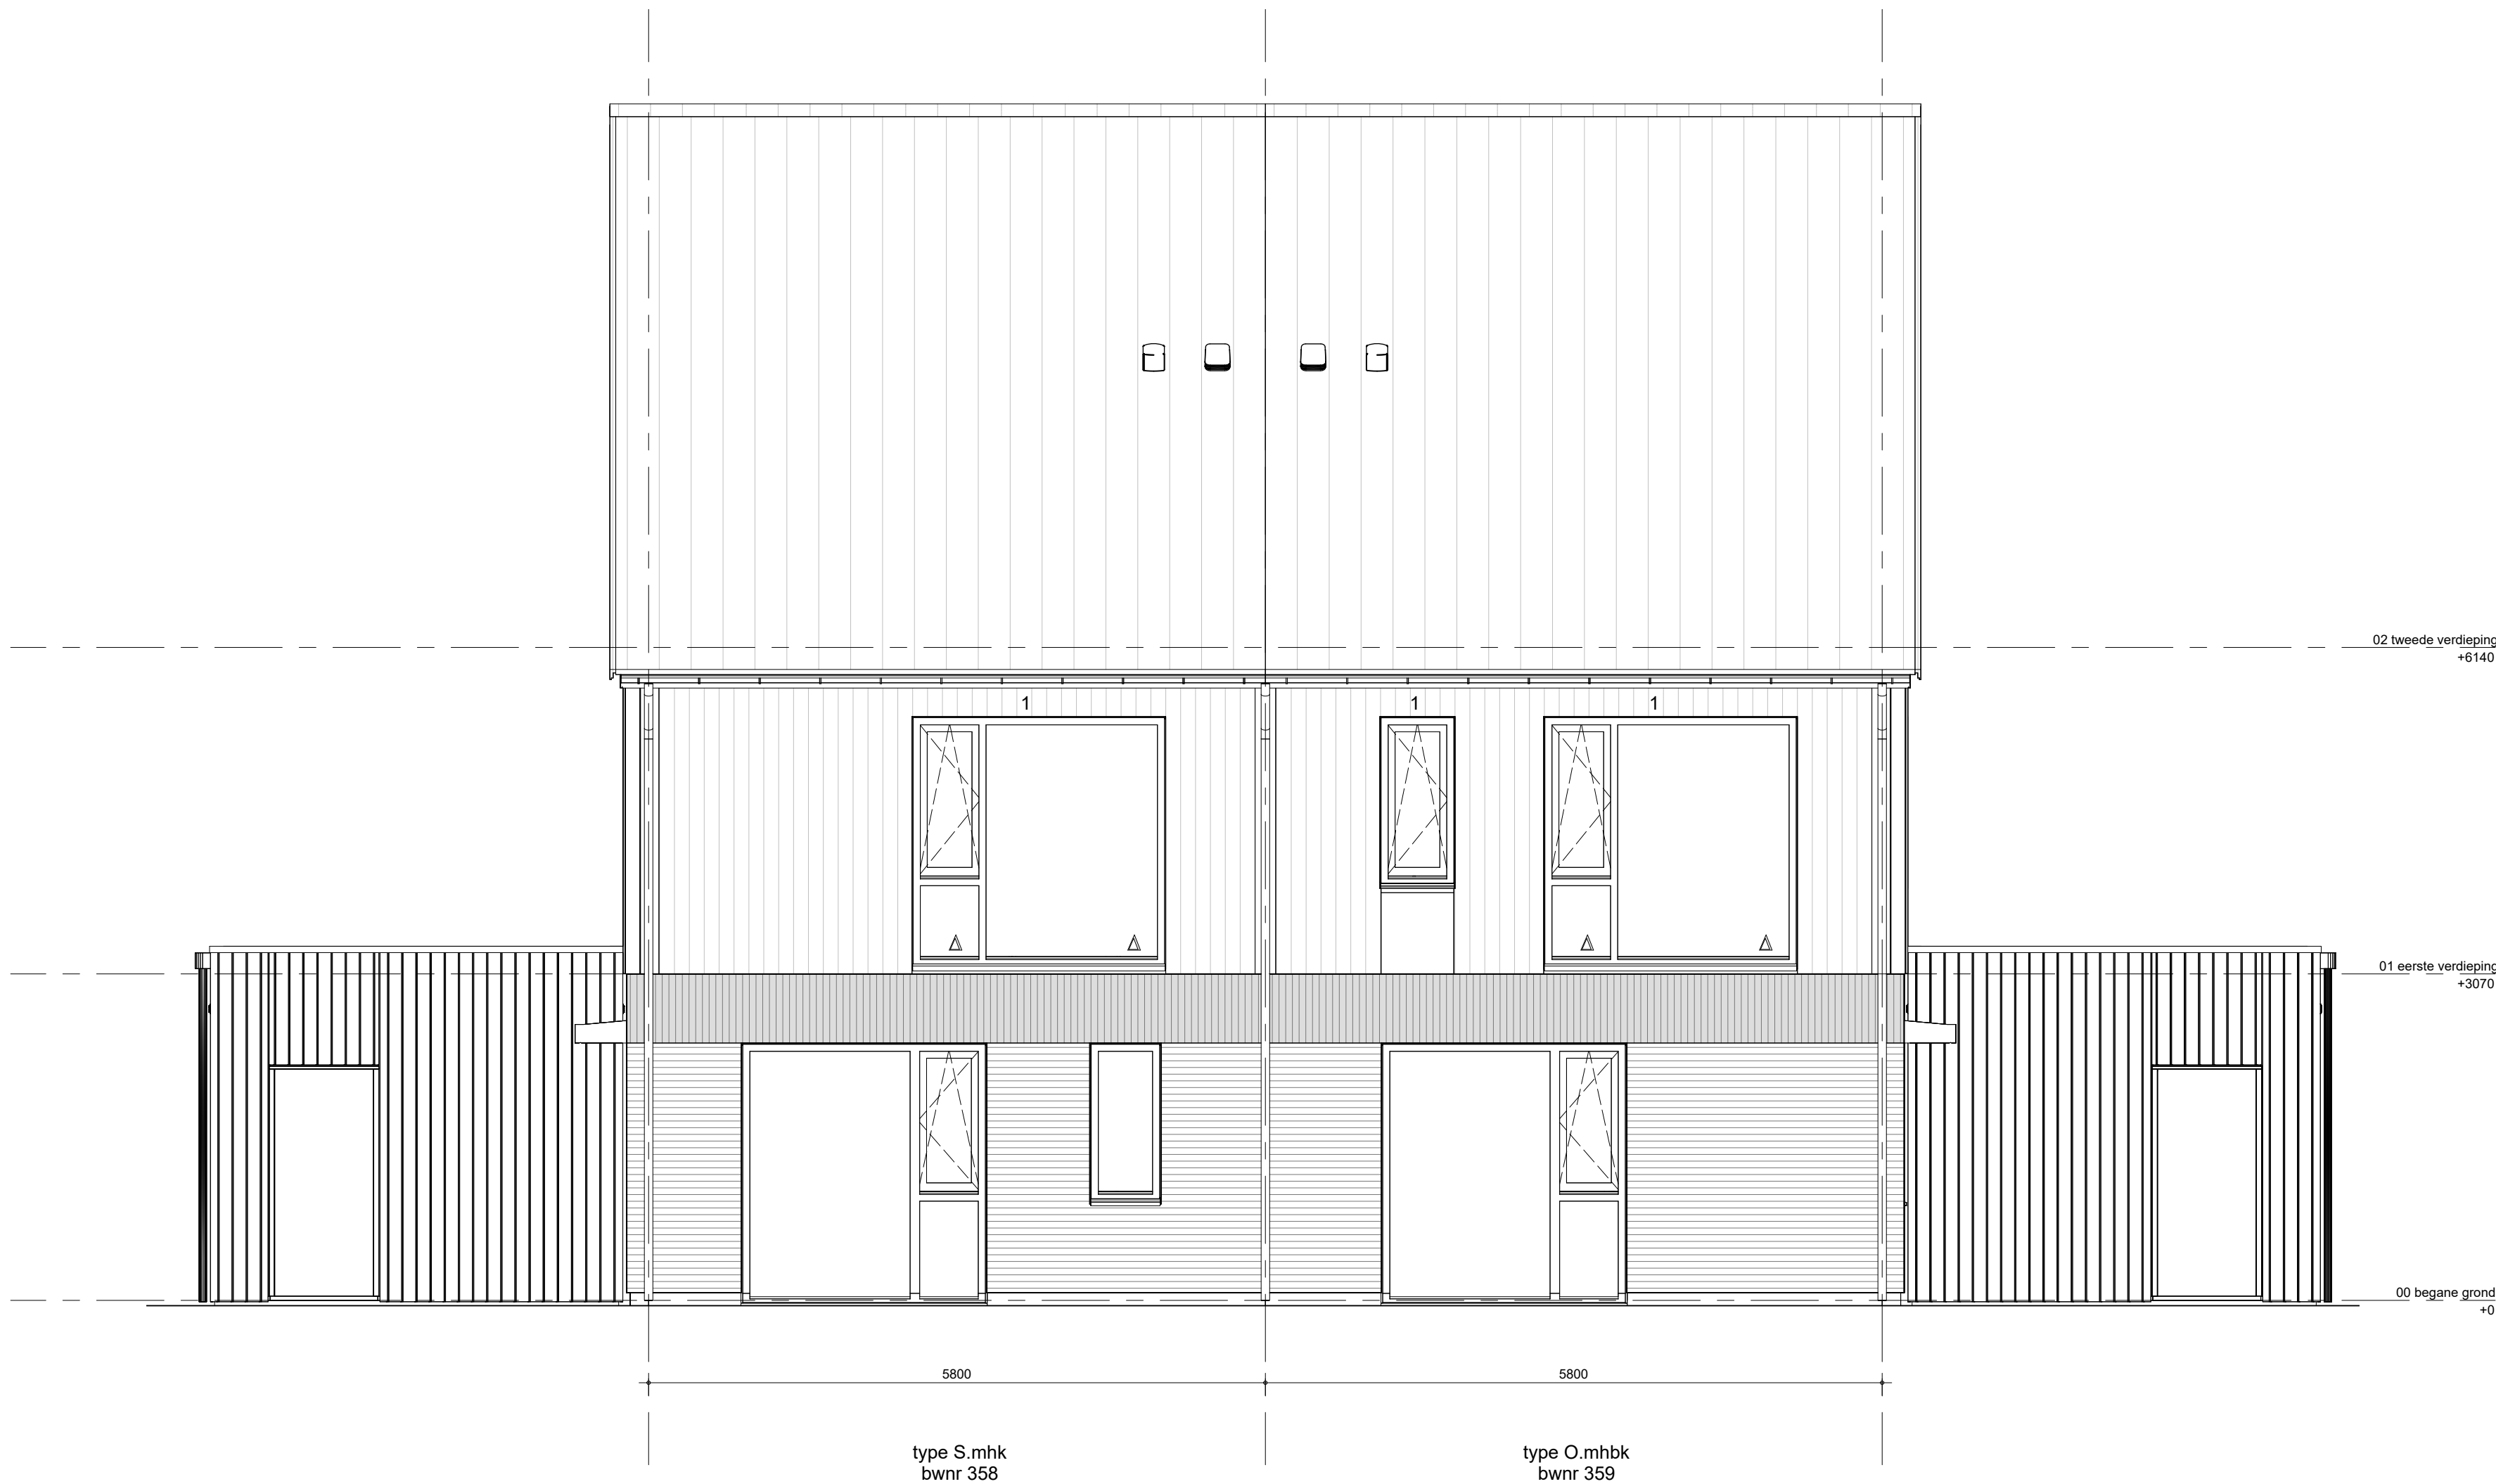


voorgevel blok 10.2

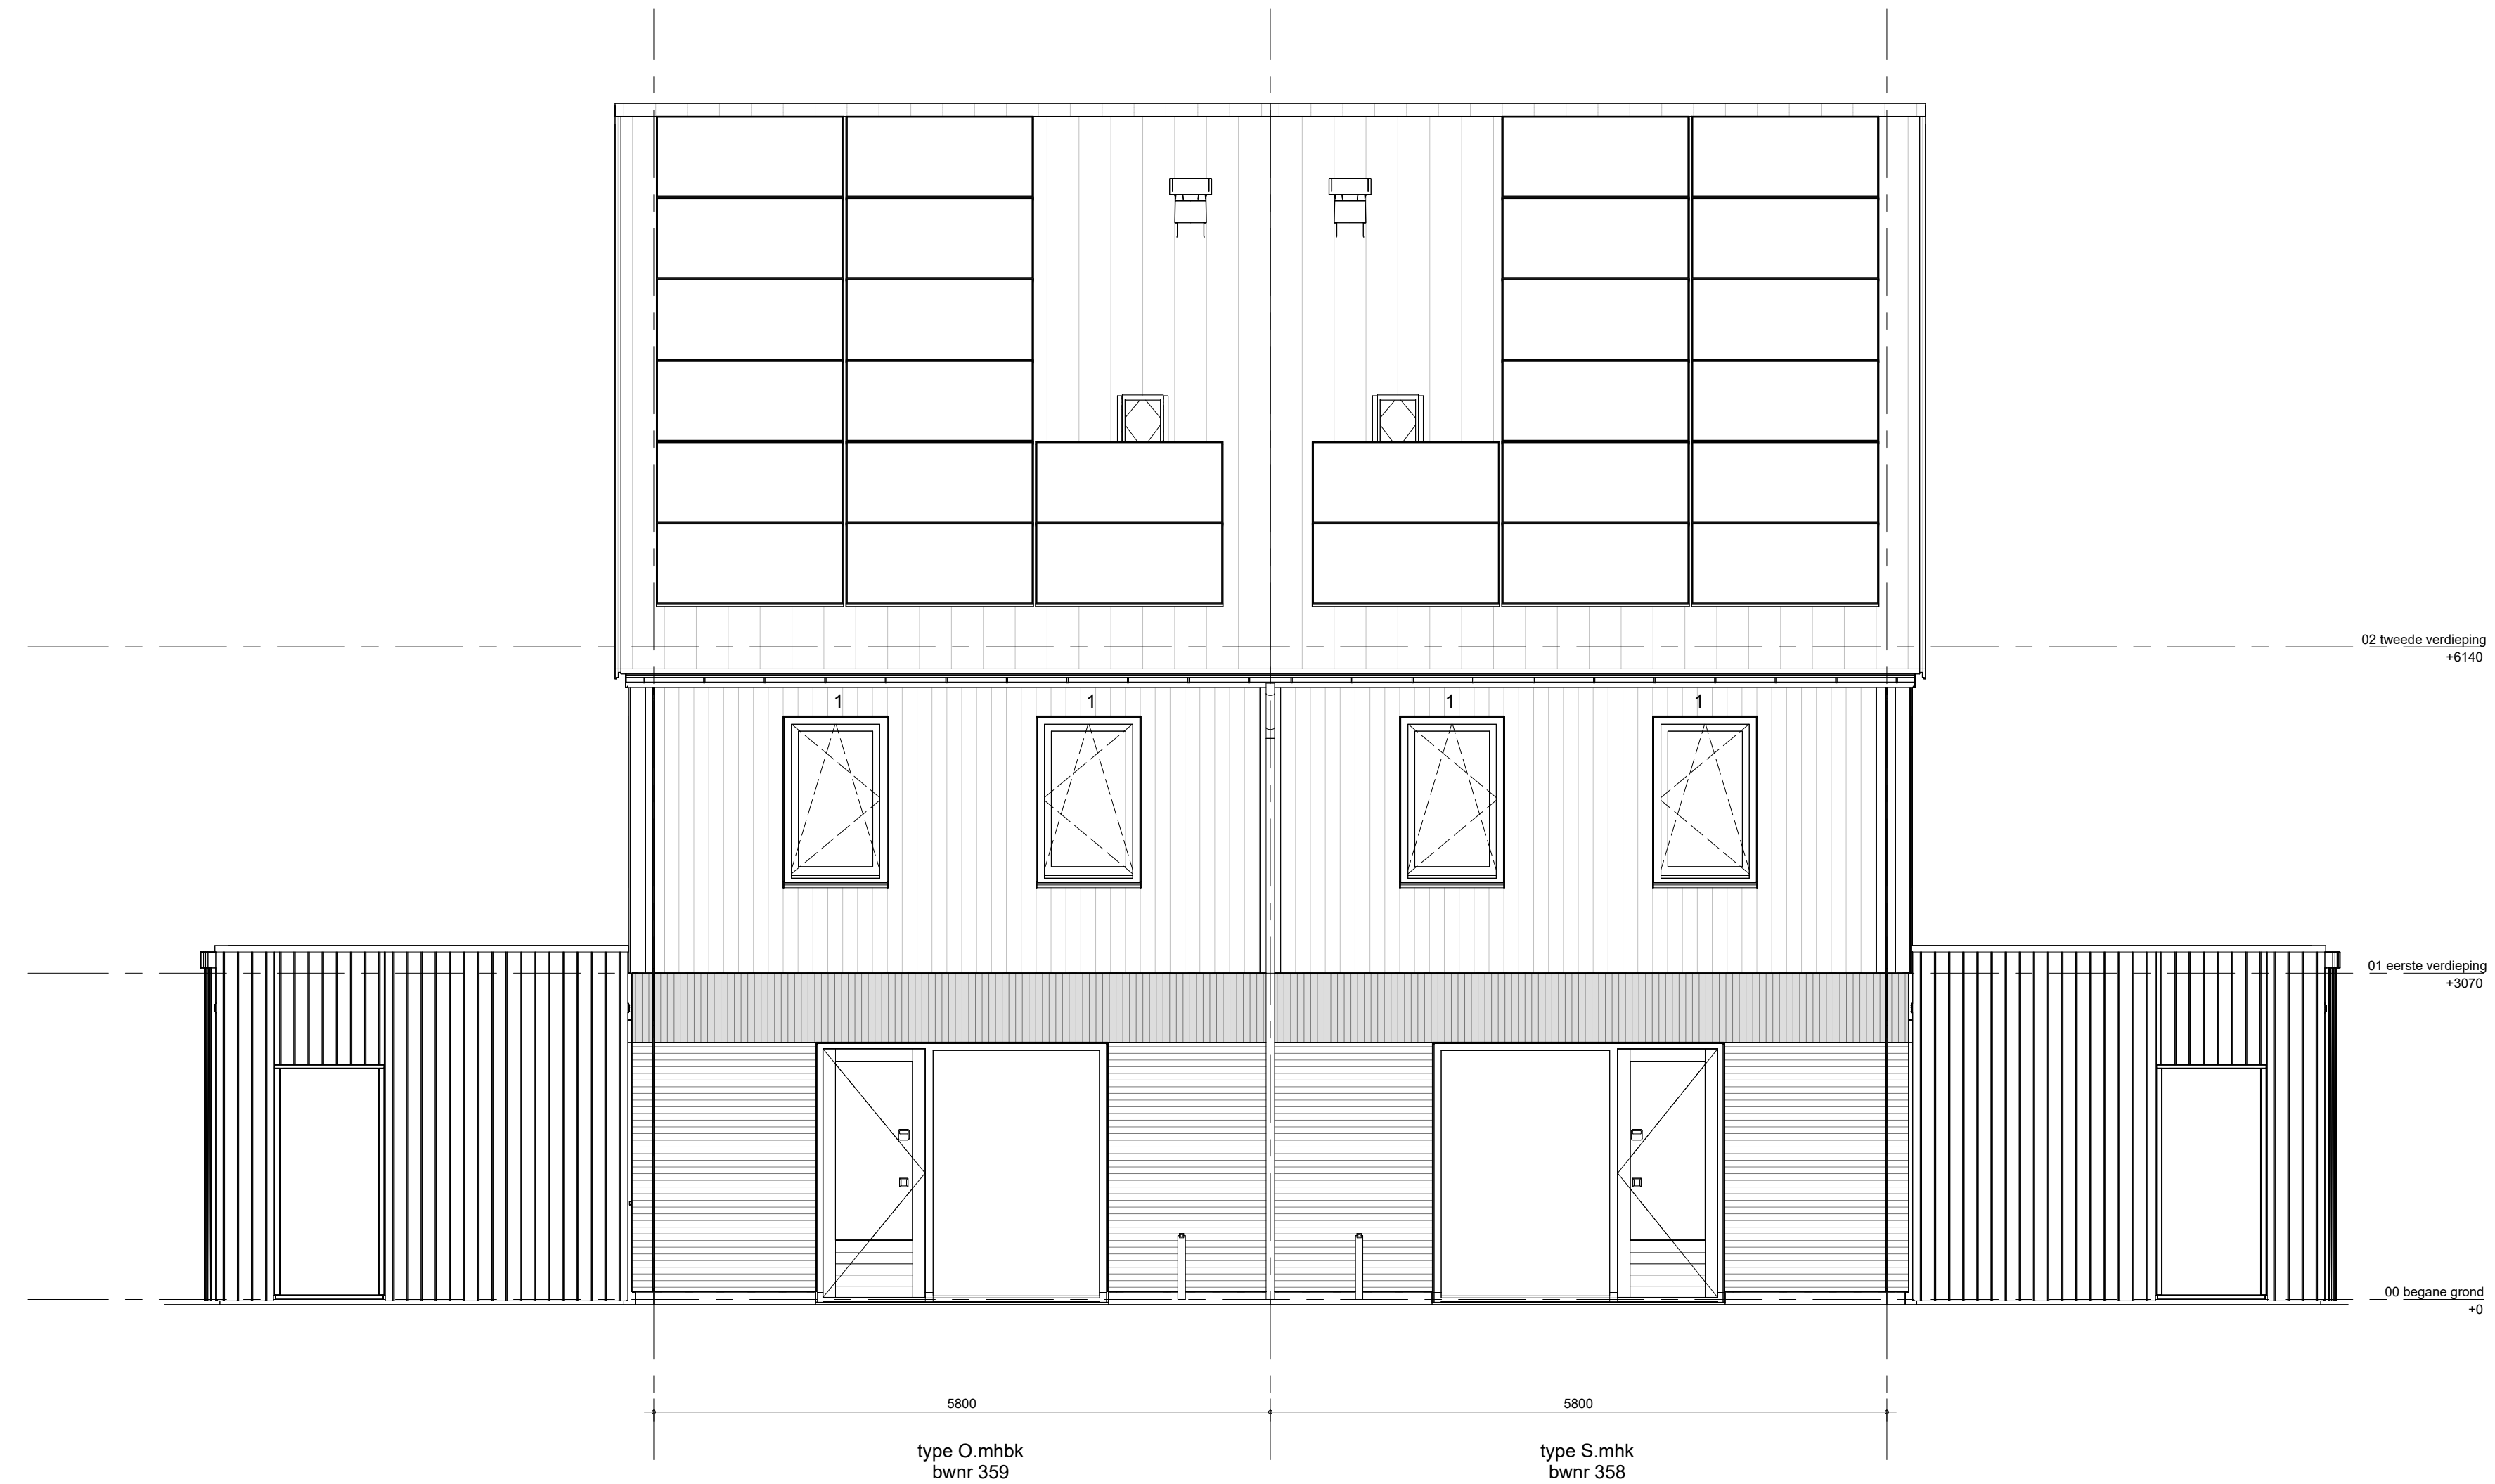

achtergevel blok 10.2

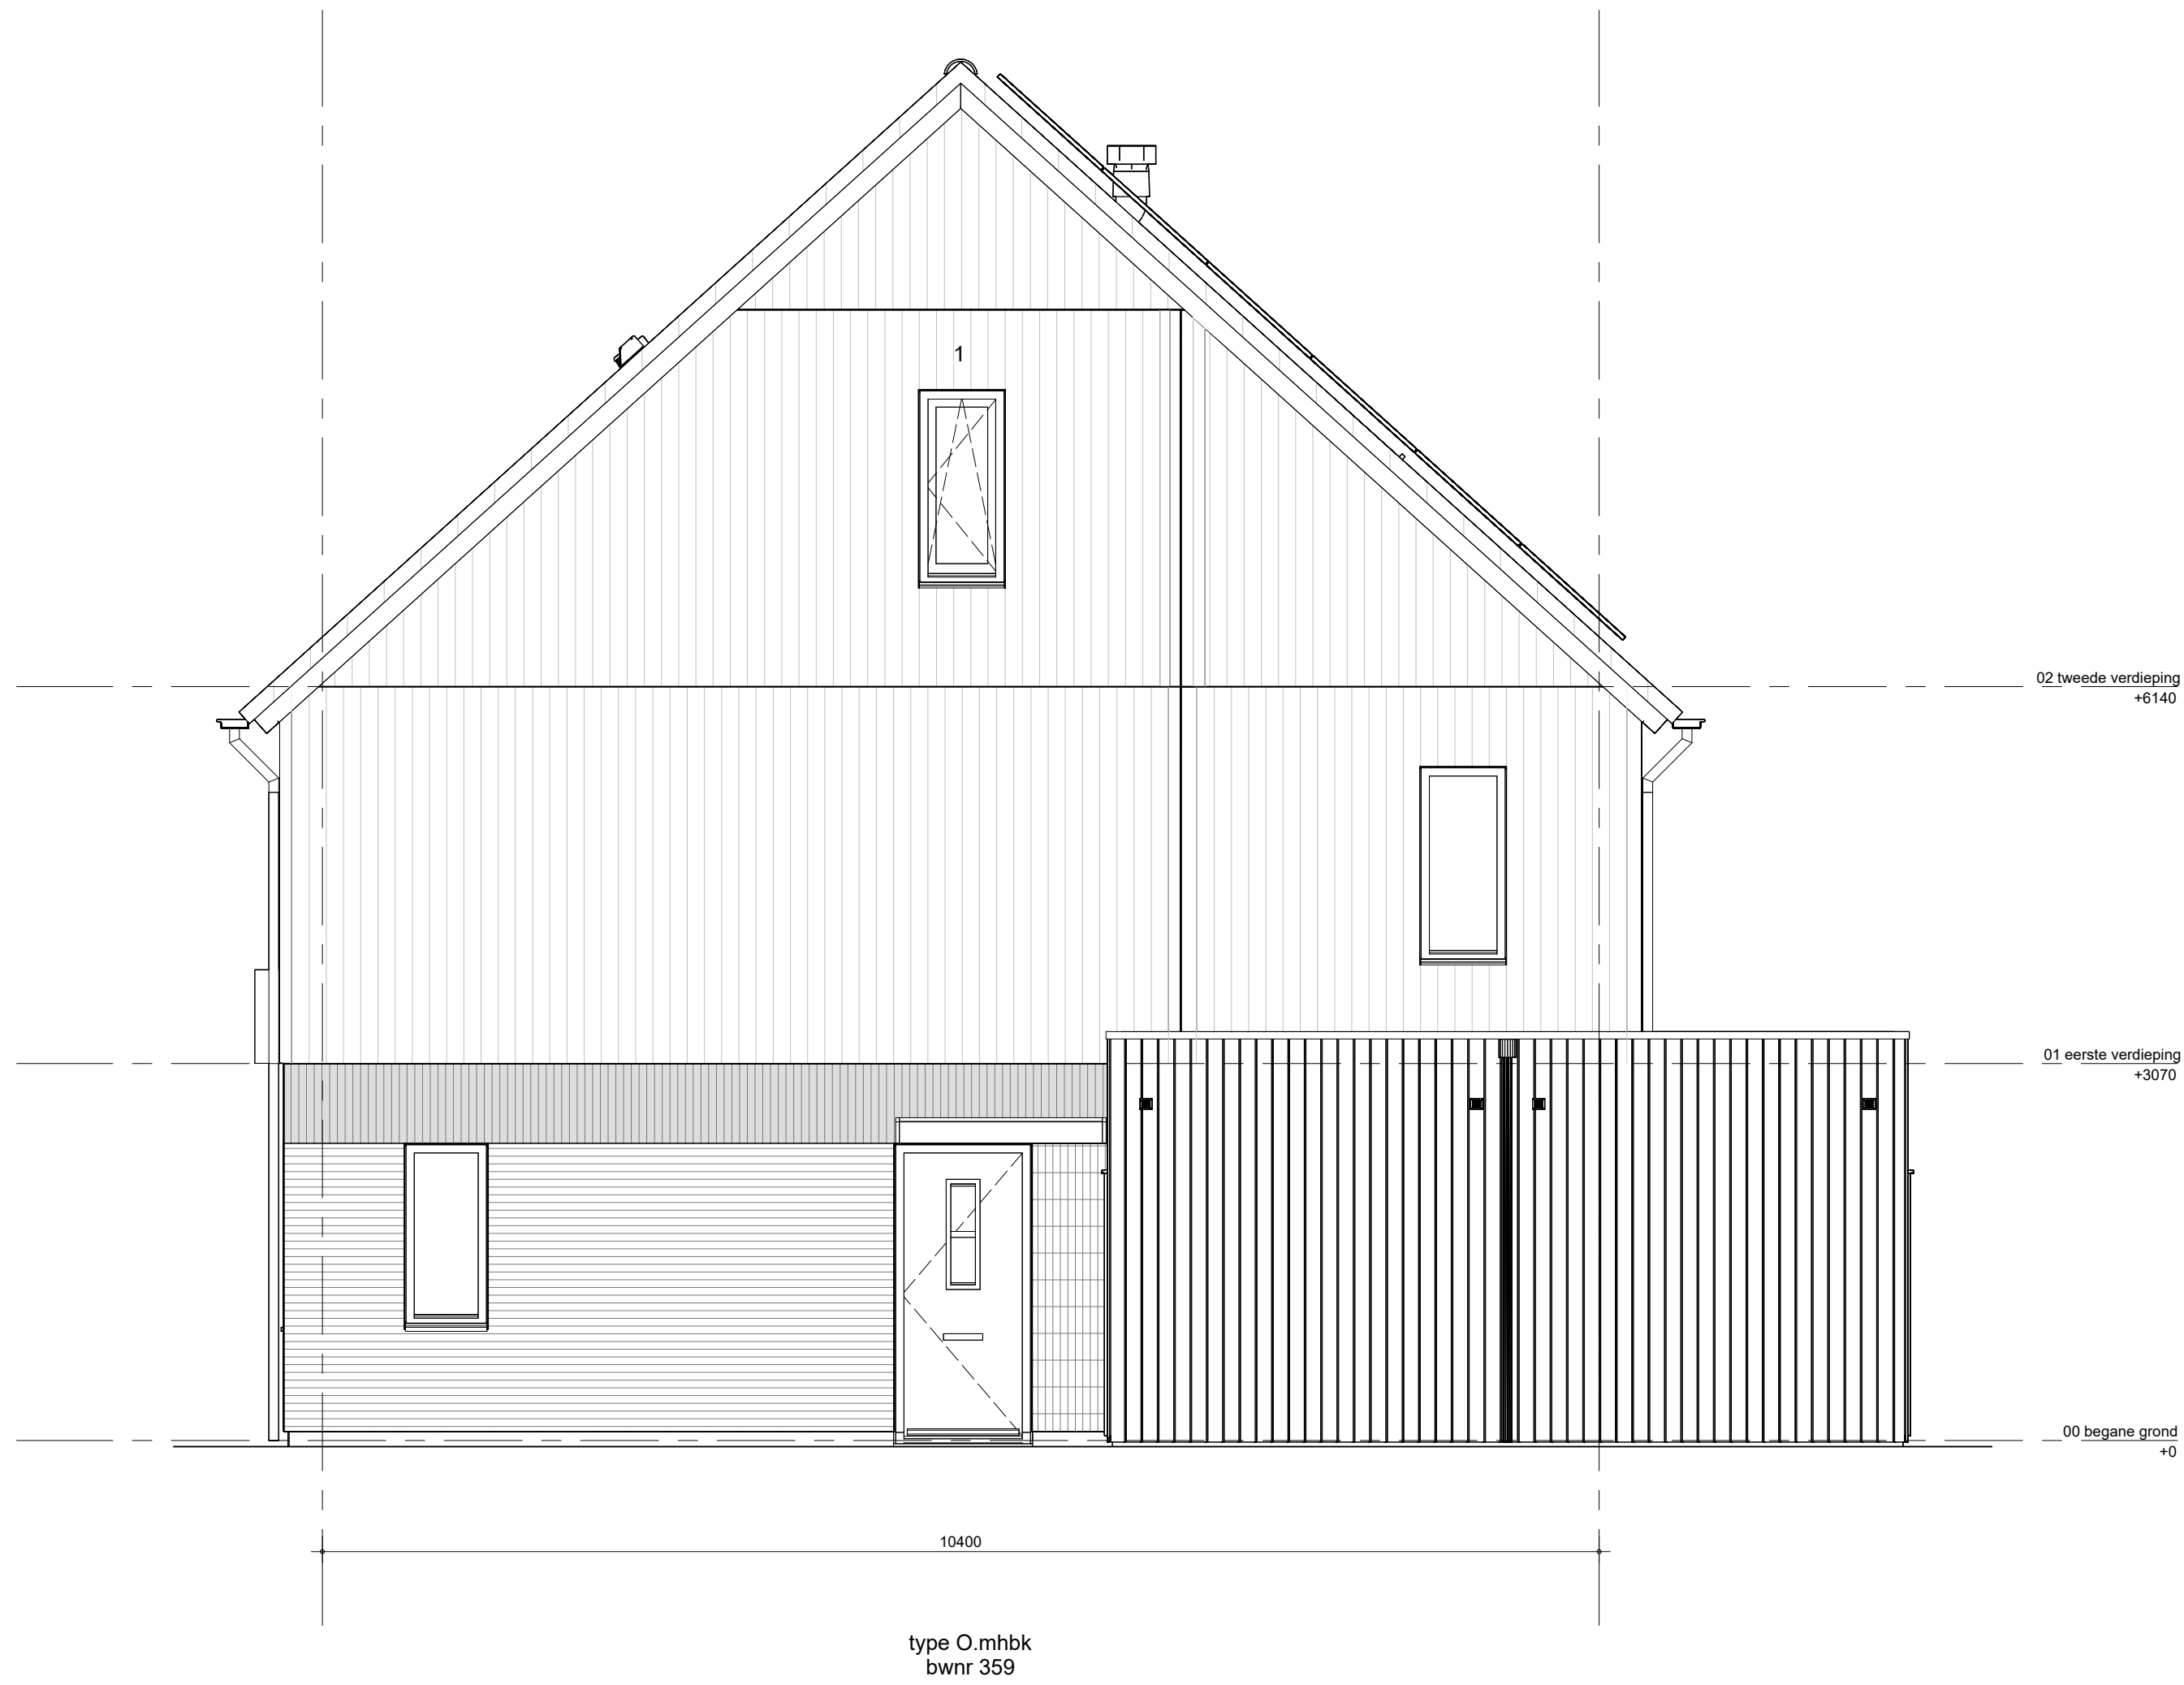

zijgevel rechts blok 10.2

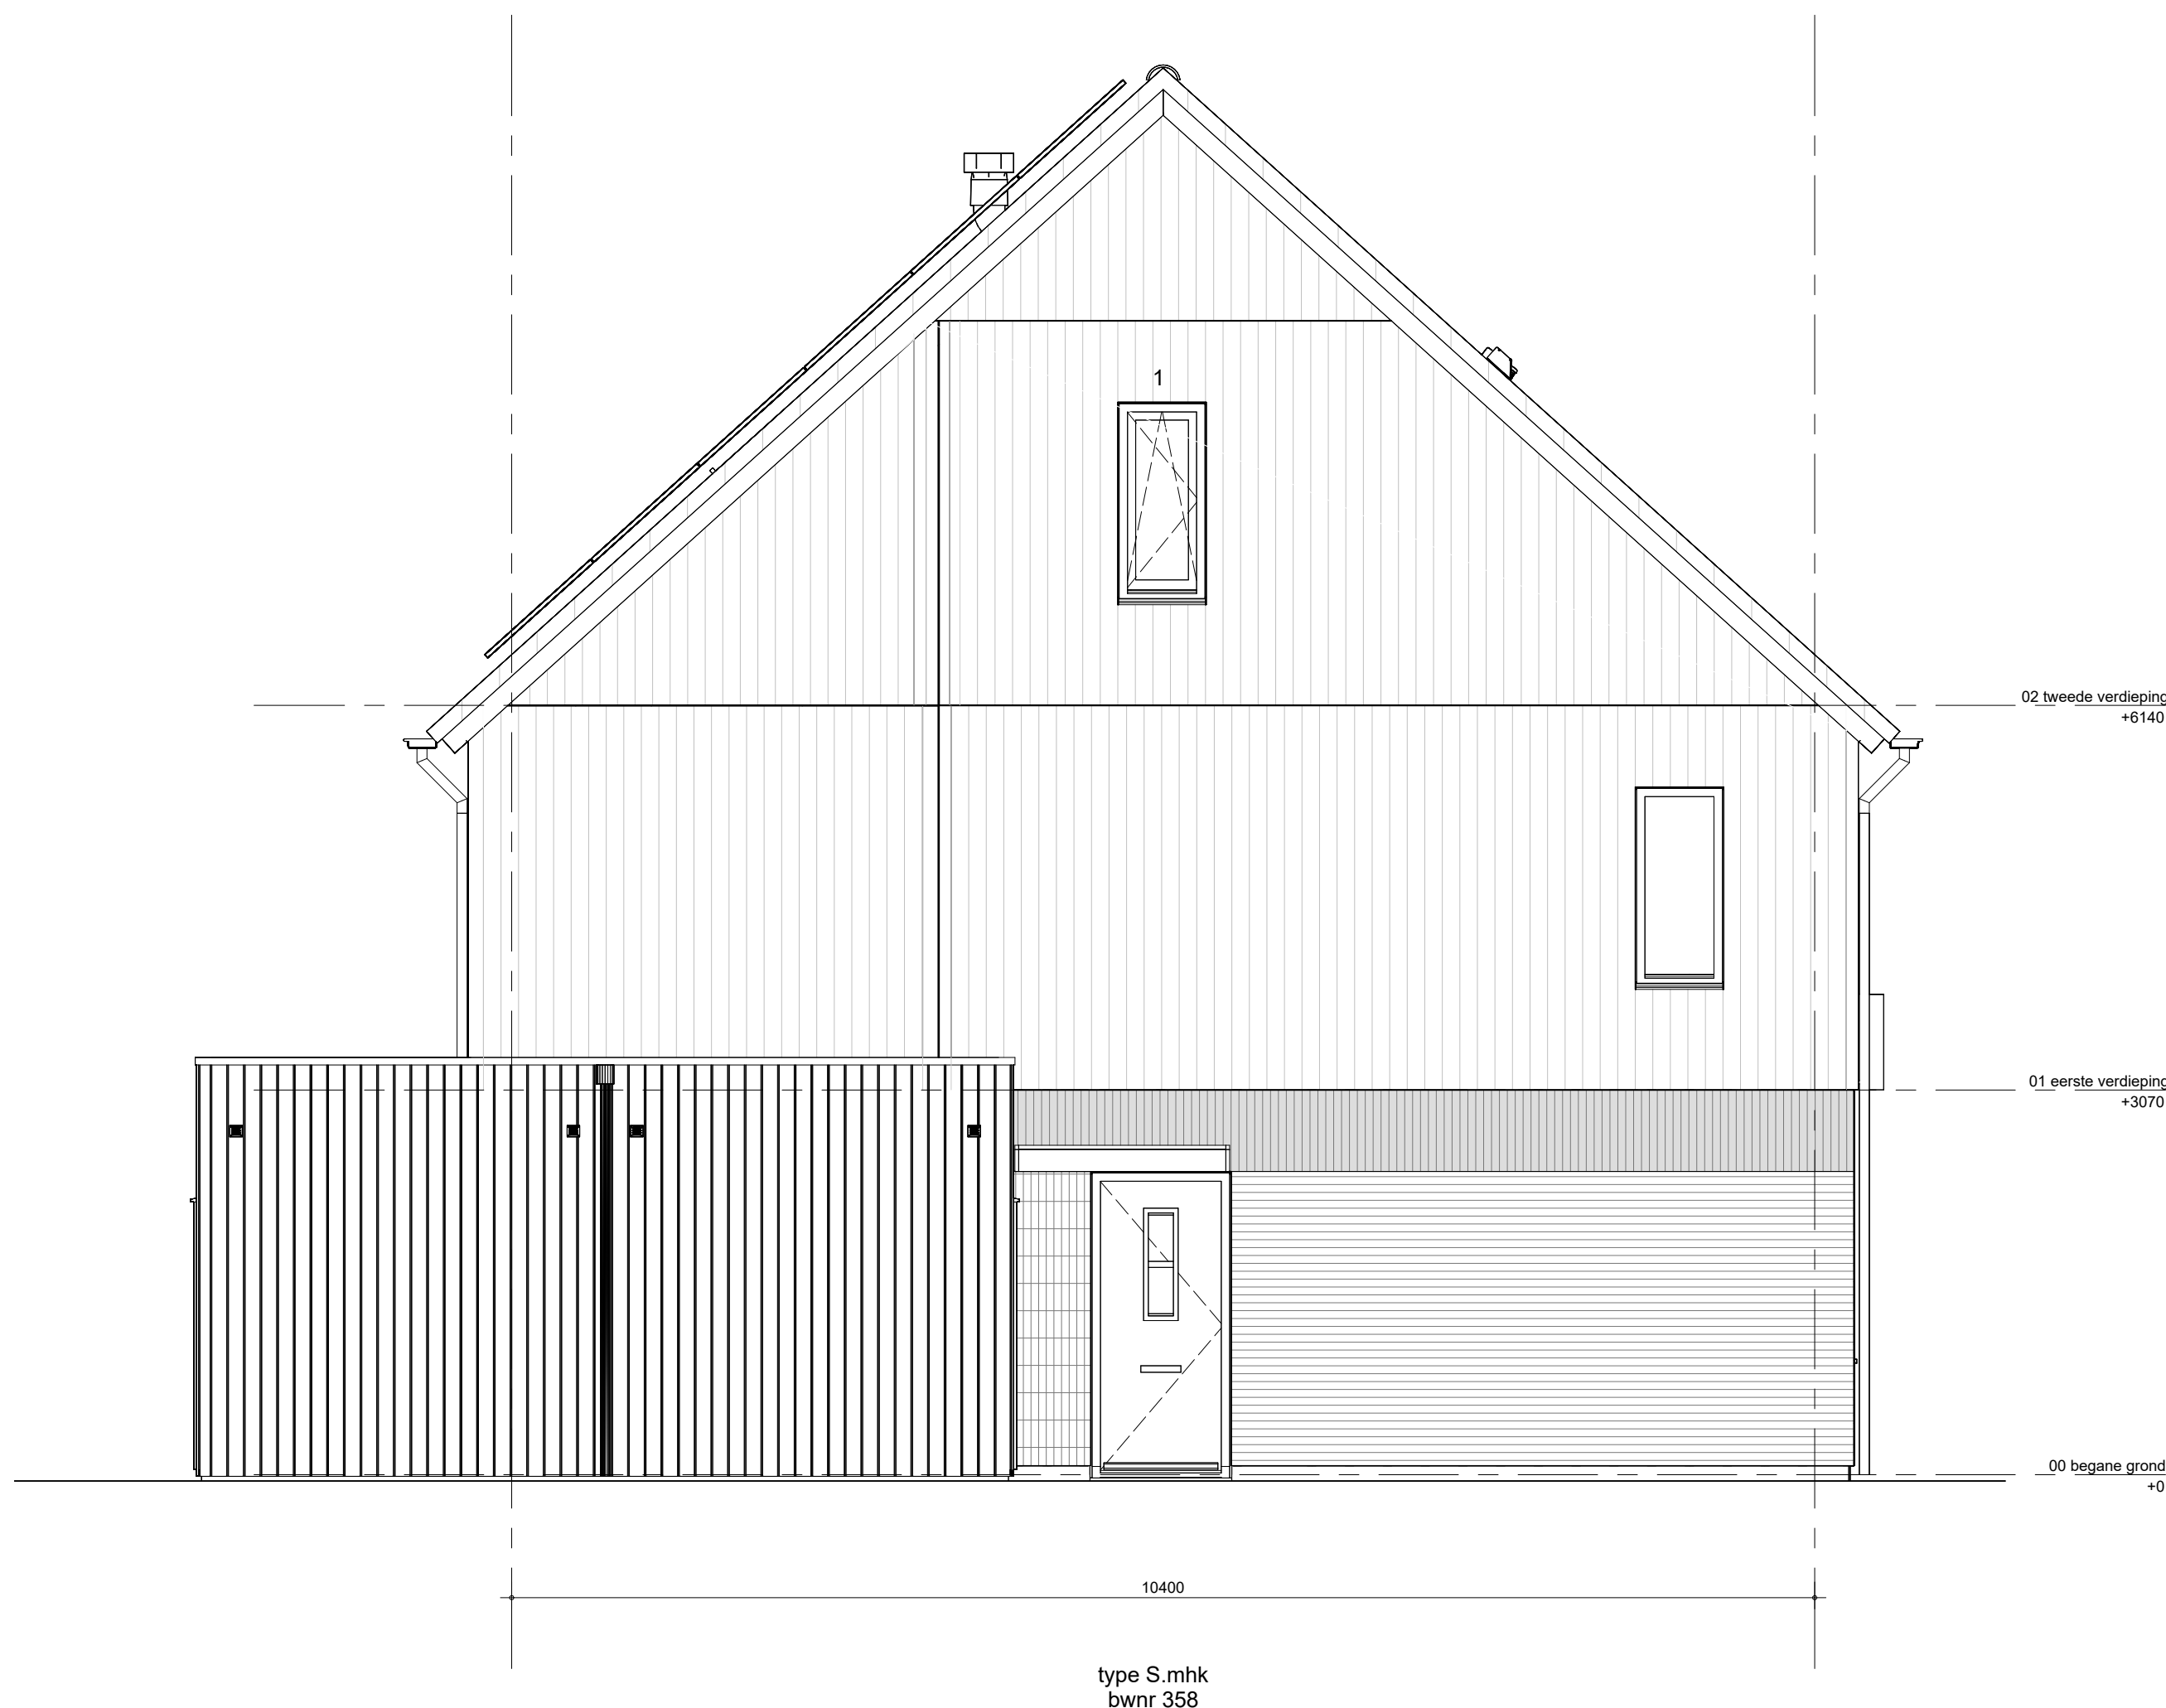


zijgevel links blok 10.2

Steenstrakkeuren
Aluoco (Bouwen)


Houten gevelafwerking kleuren
Voorverfde
1 (donk bruin toezig) Groen RAL6011

Dakpan kleuren
Dagwett


Het weergegeven aantal en de positionering van Pijpanelen zijn indicatief en kunnen wijzigen door koperskeuzes en technische uitwerking

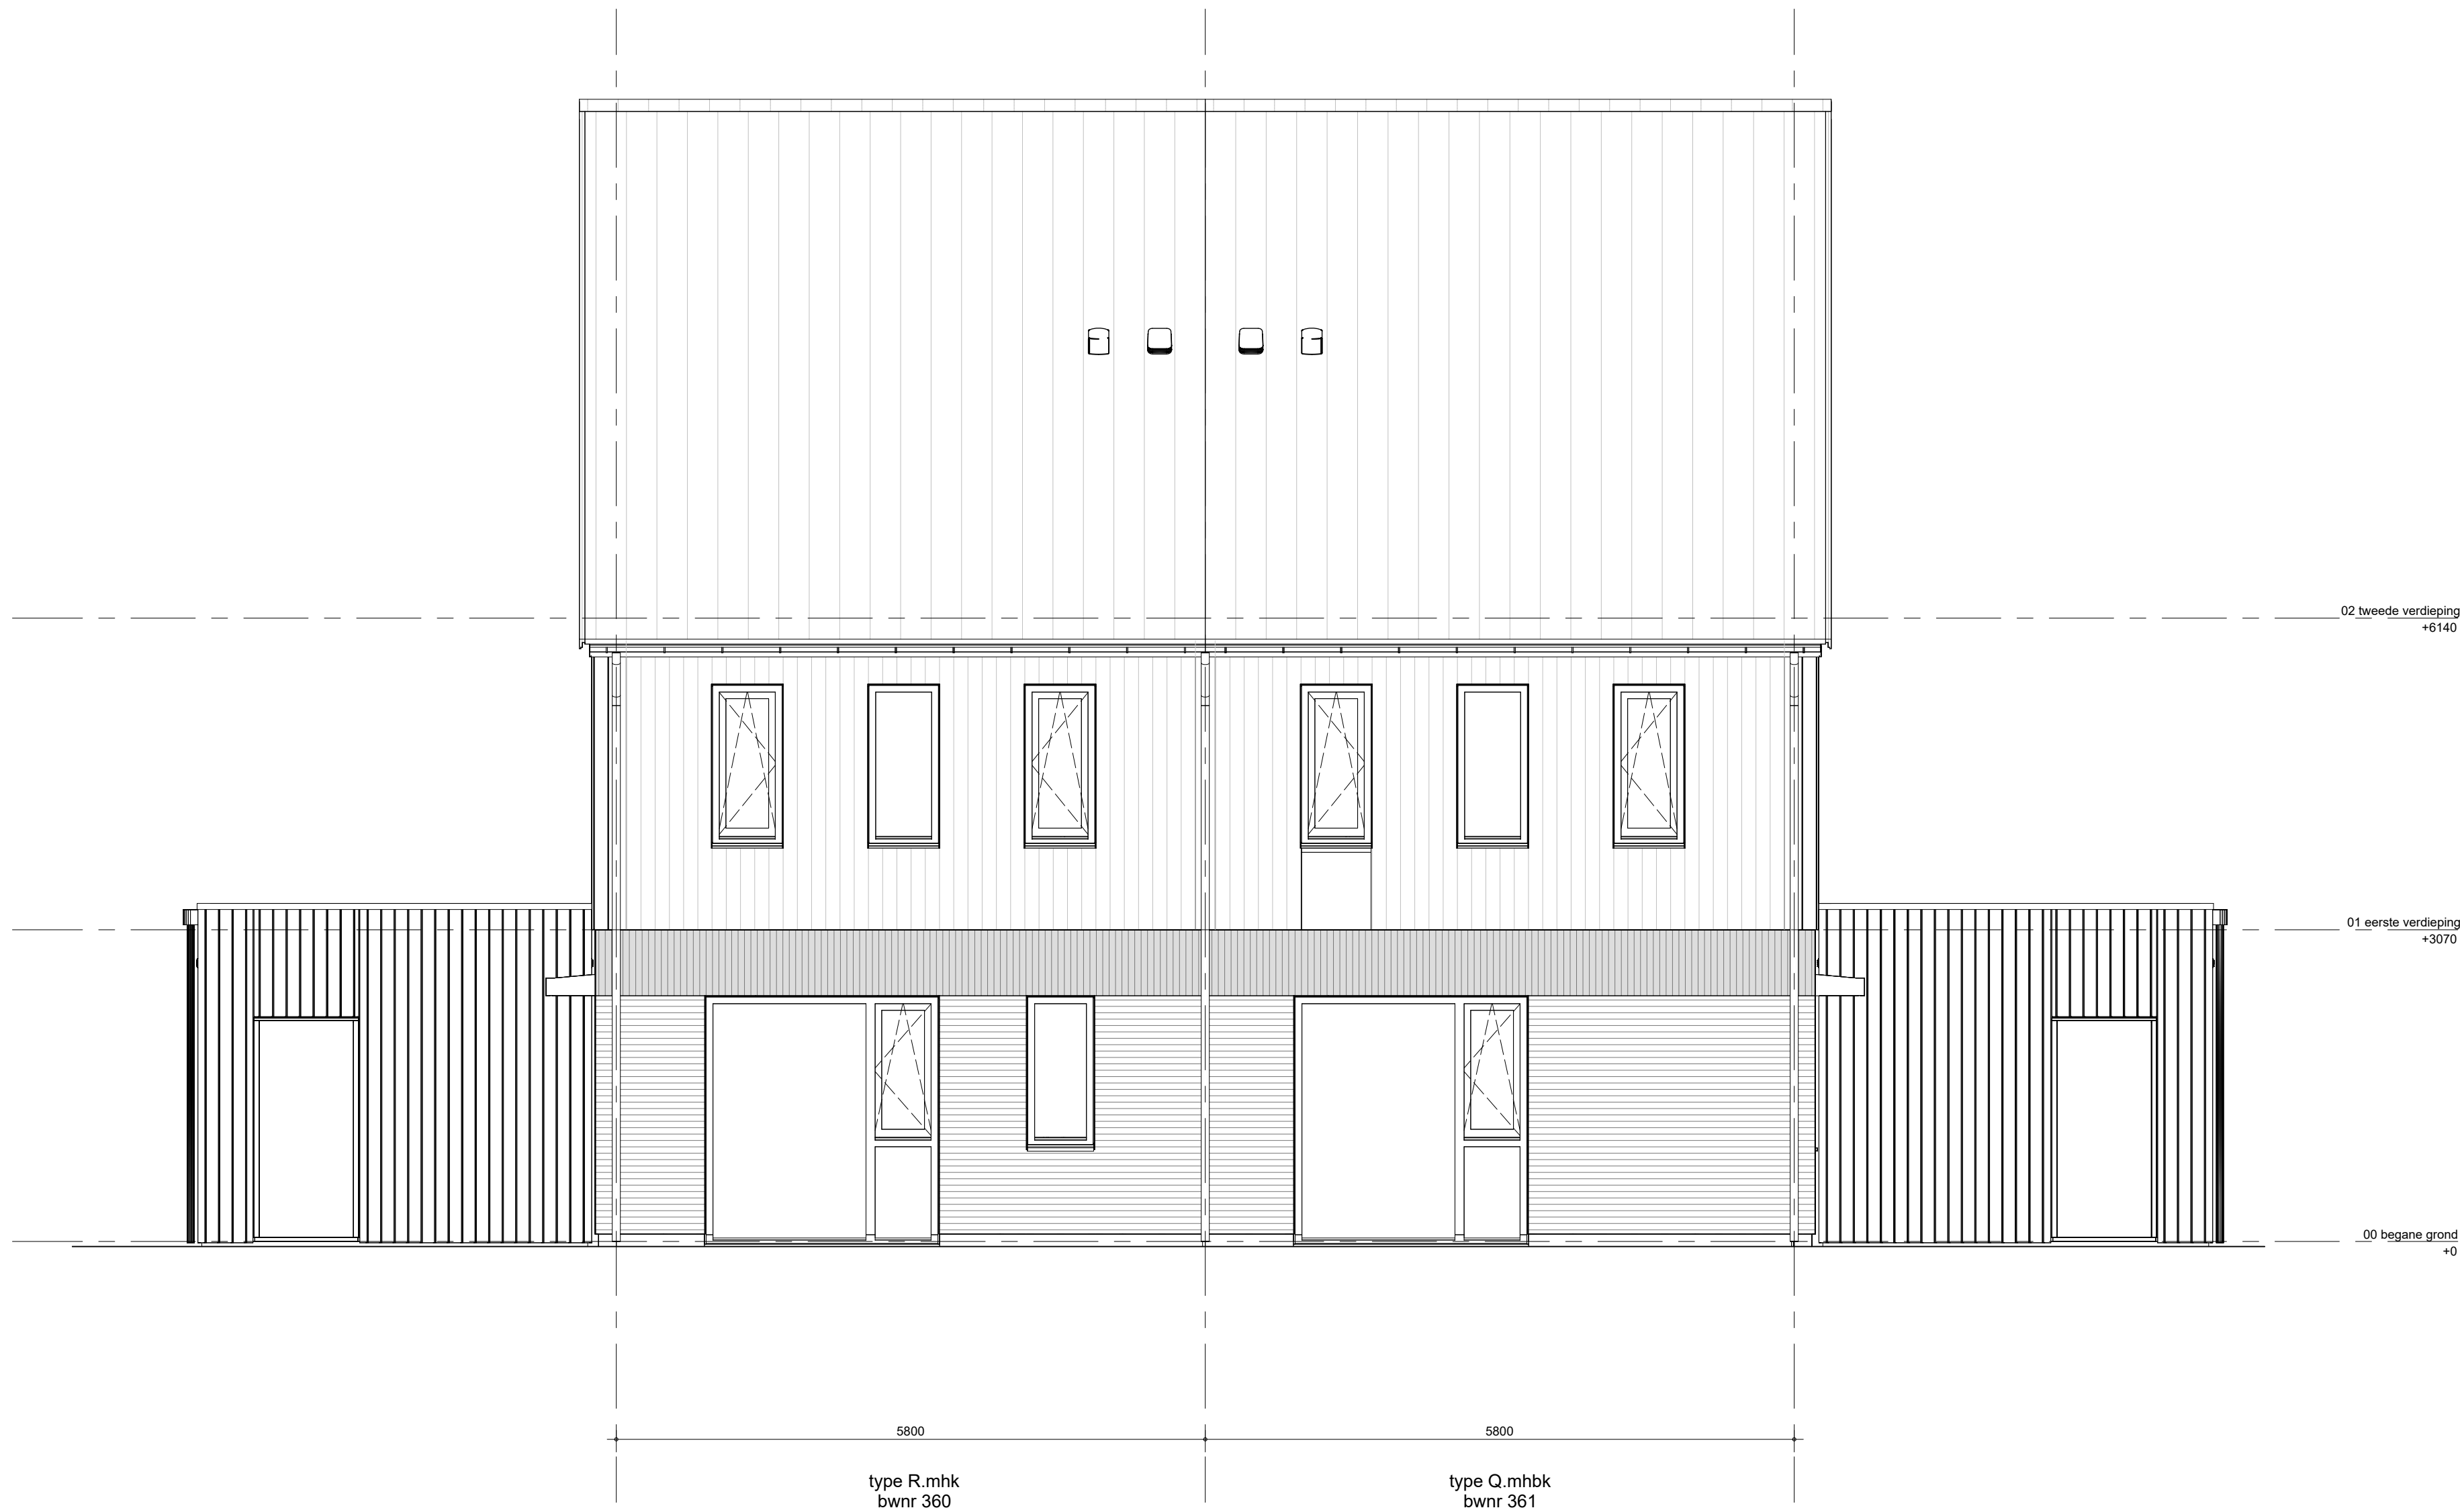


voorgevel blok 10.3

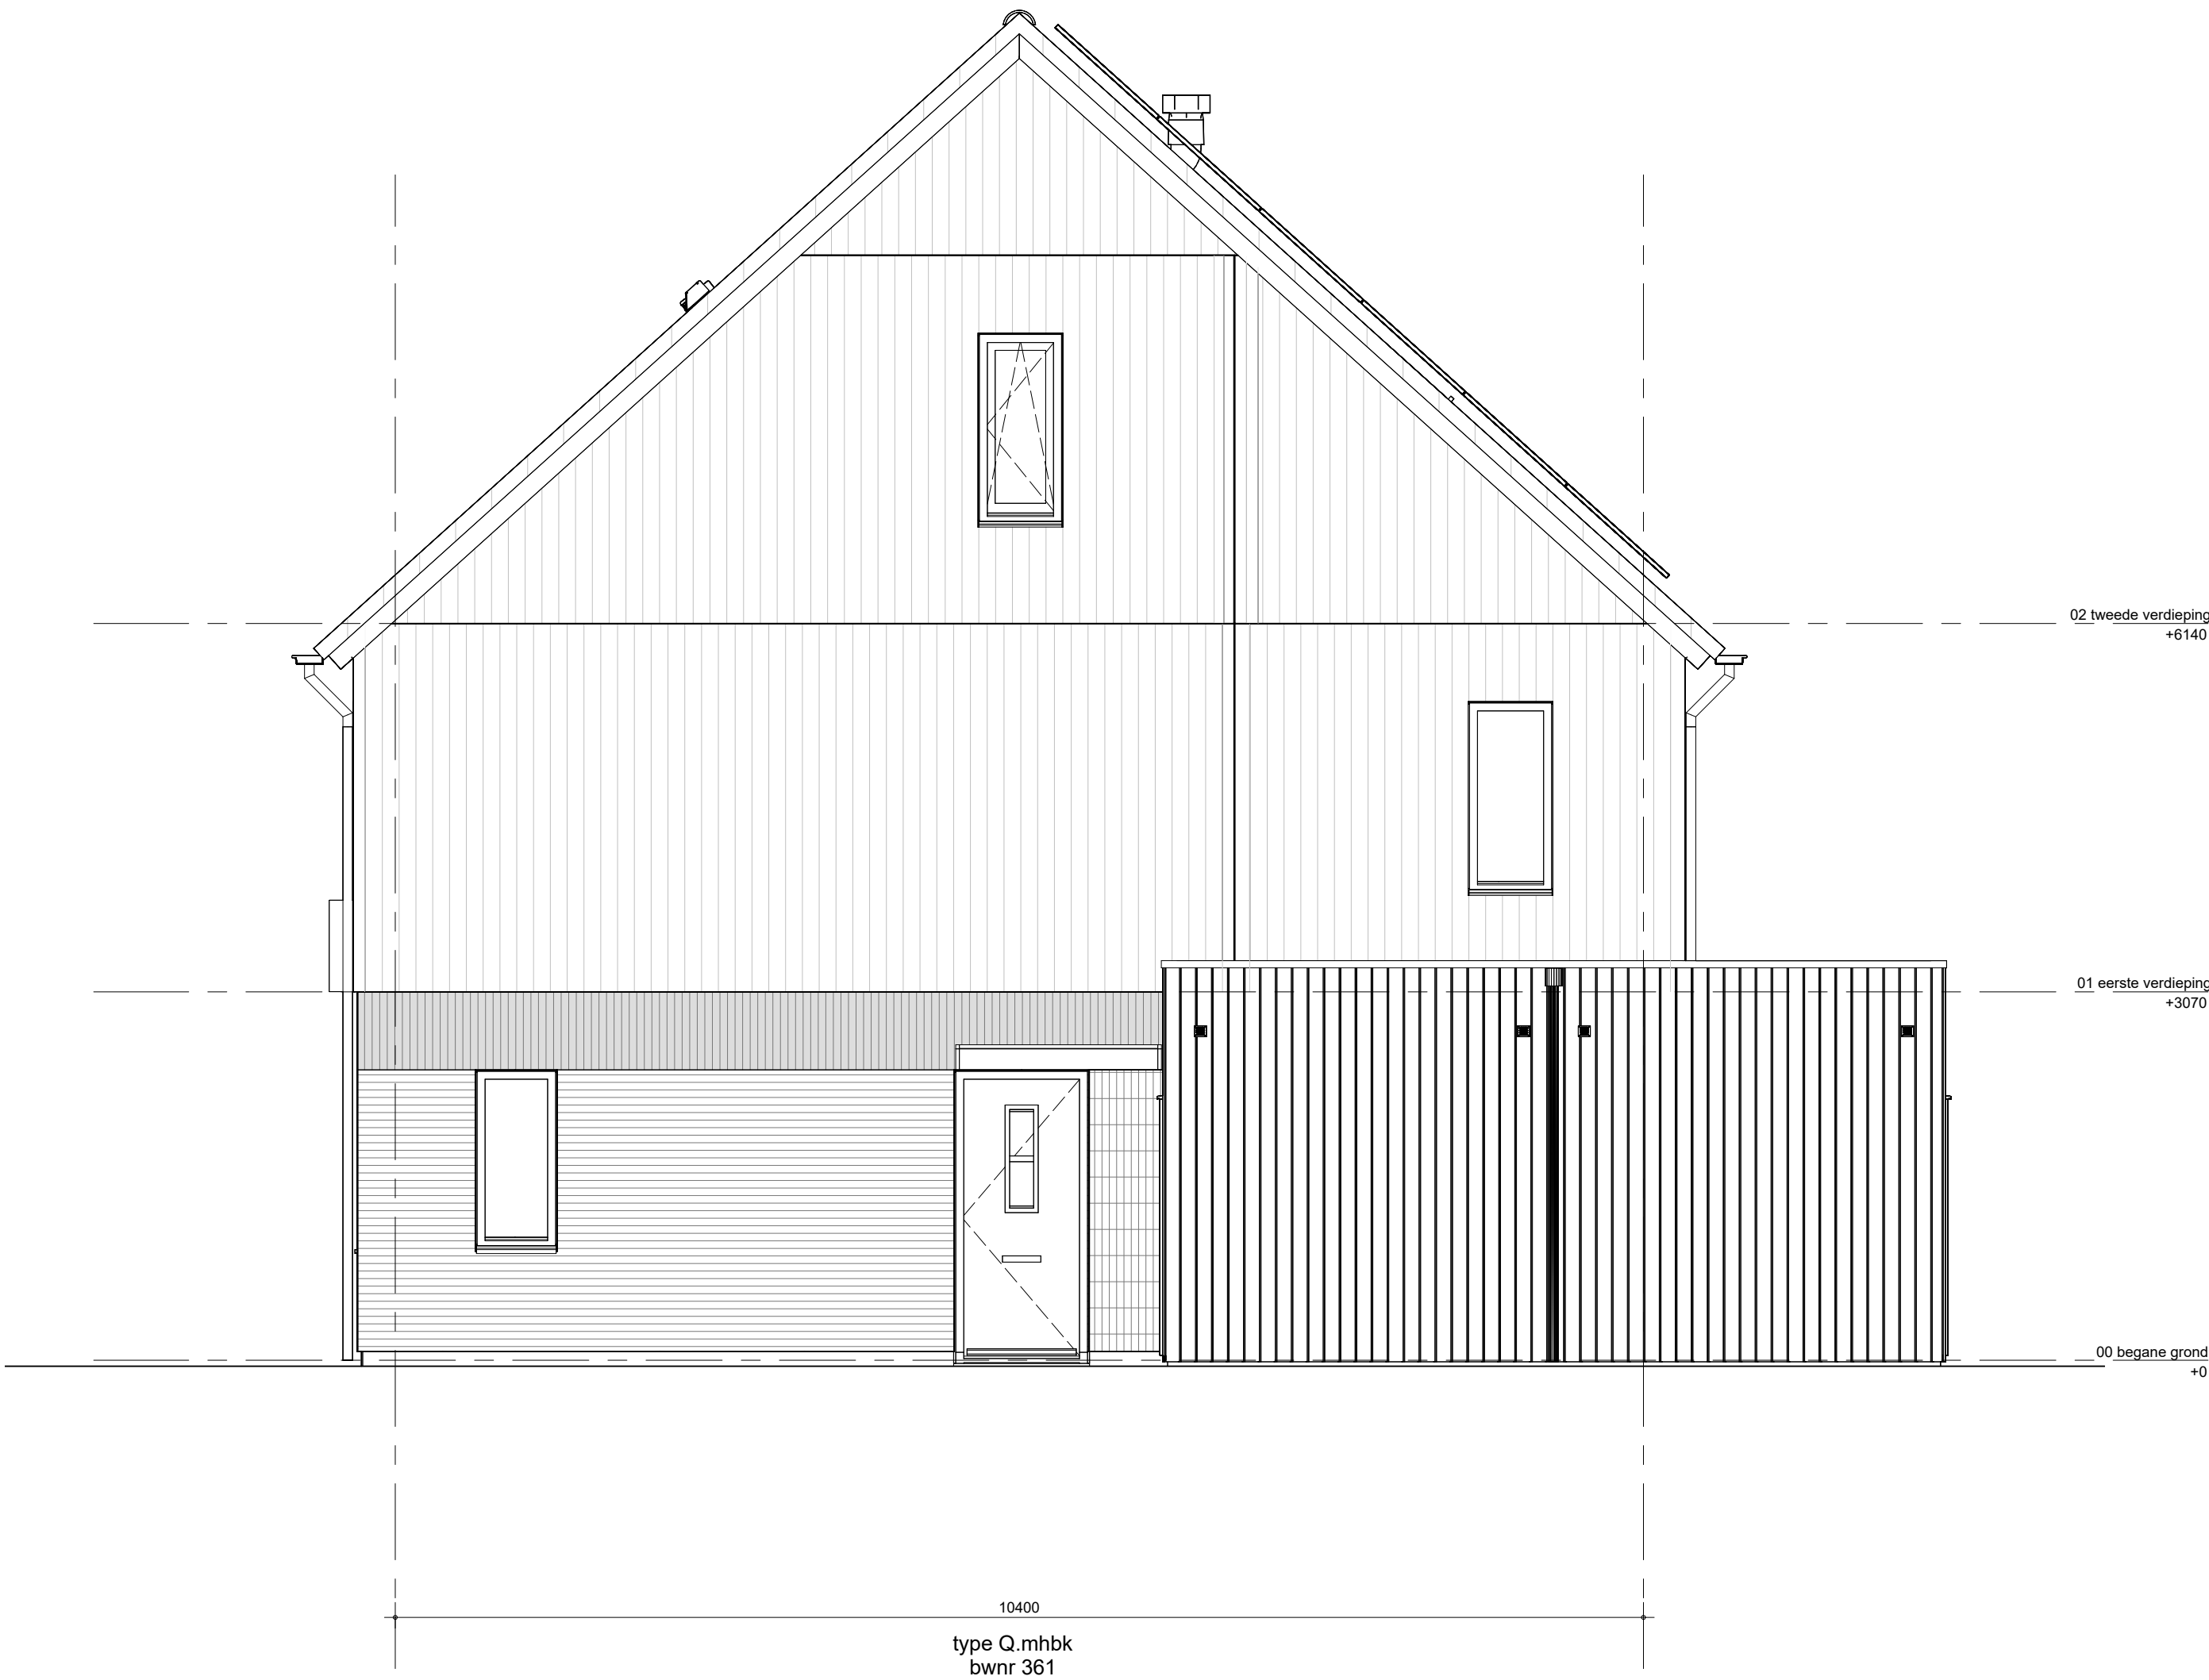

zijgevel rechts blok 10.3

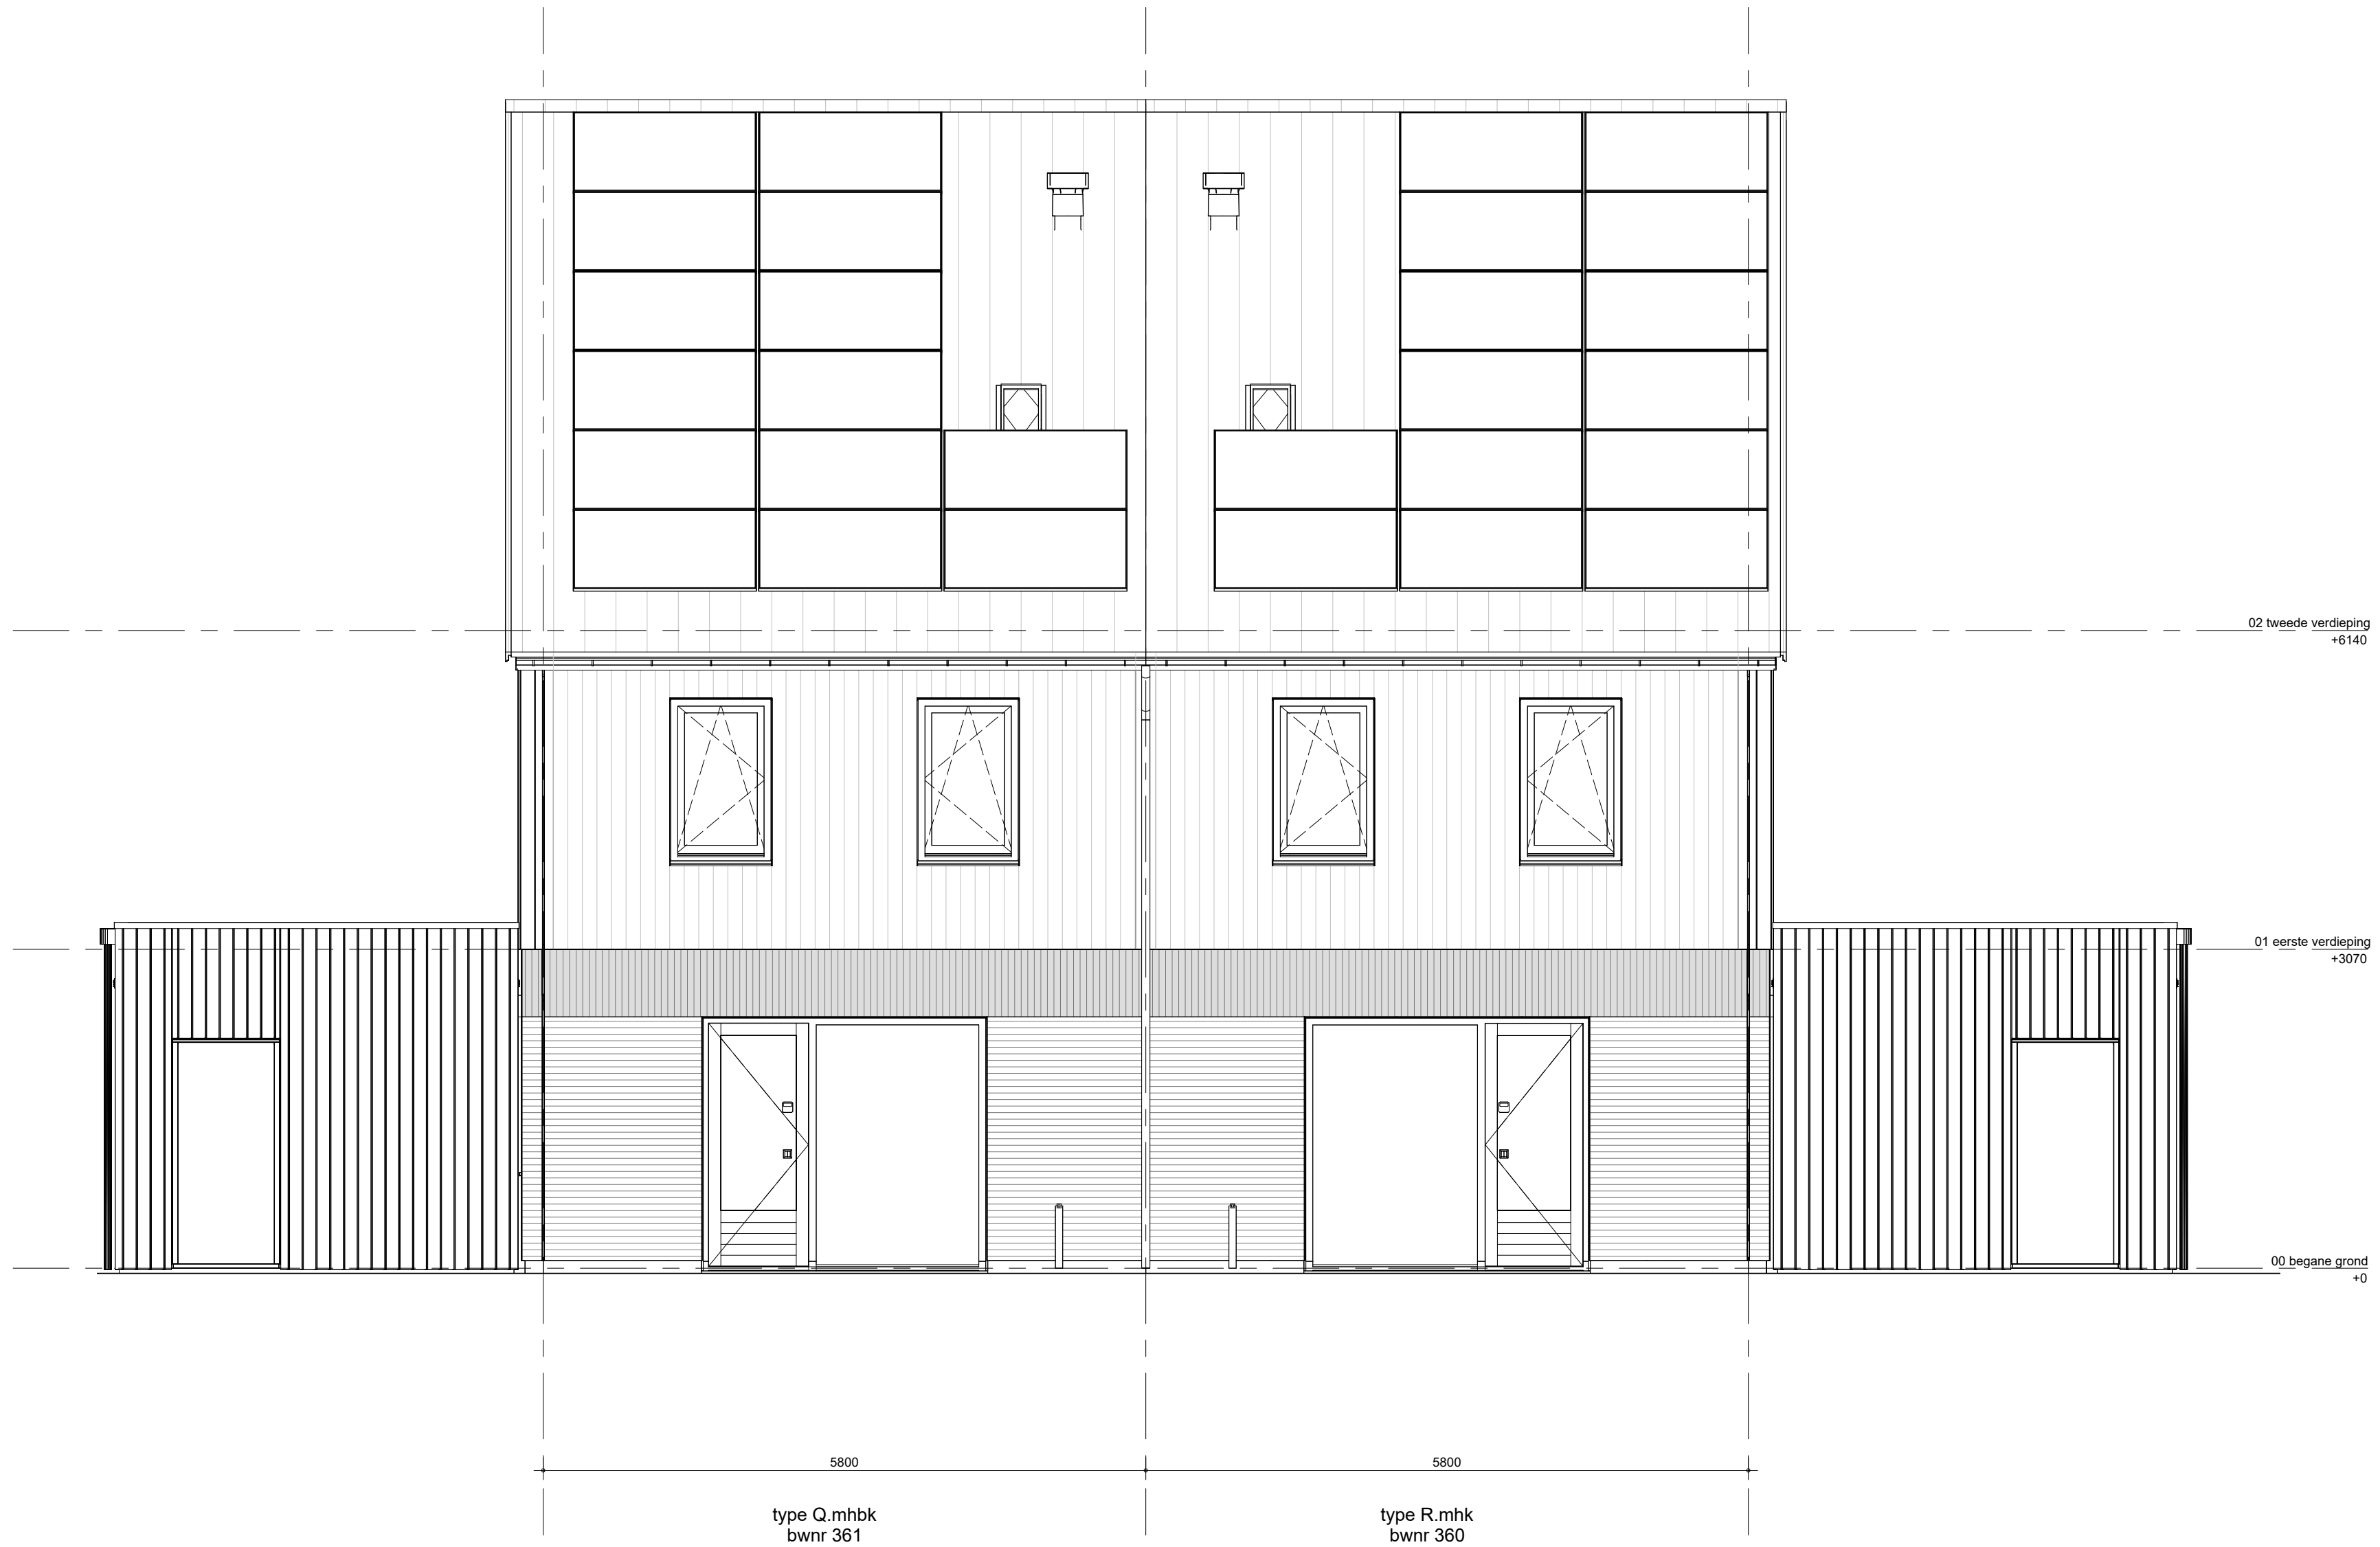


achtergevel blok 10.3

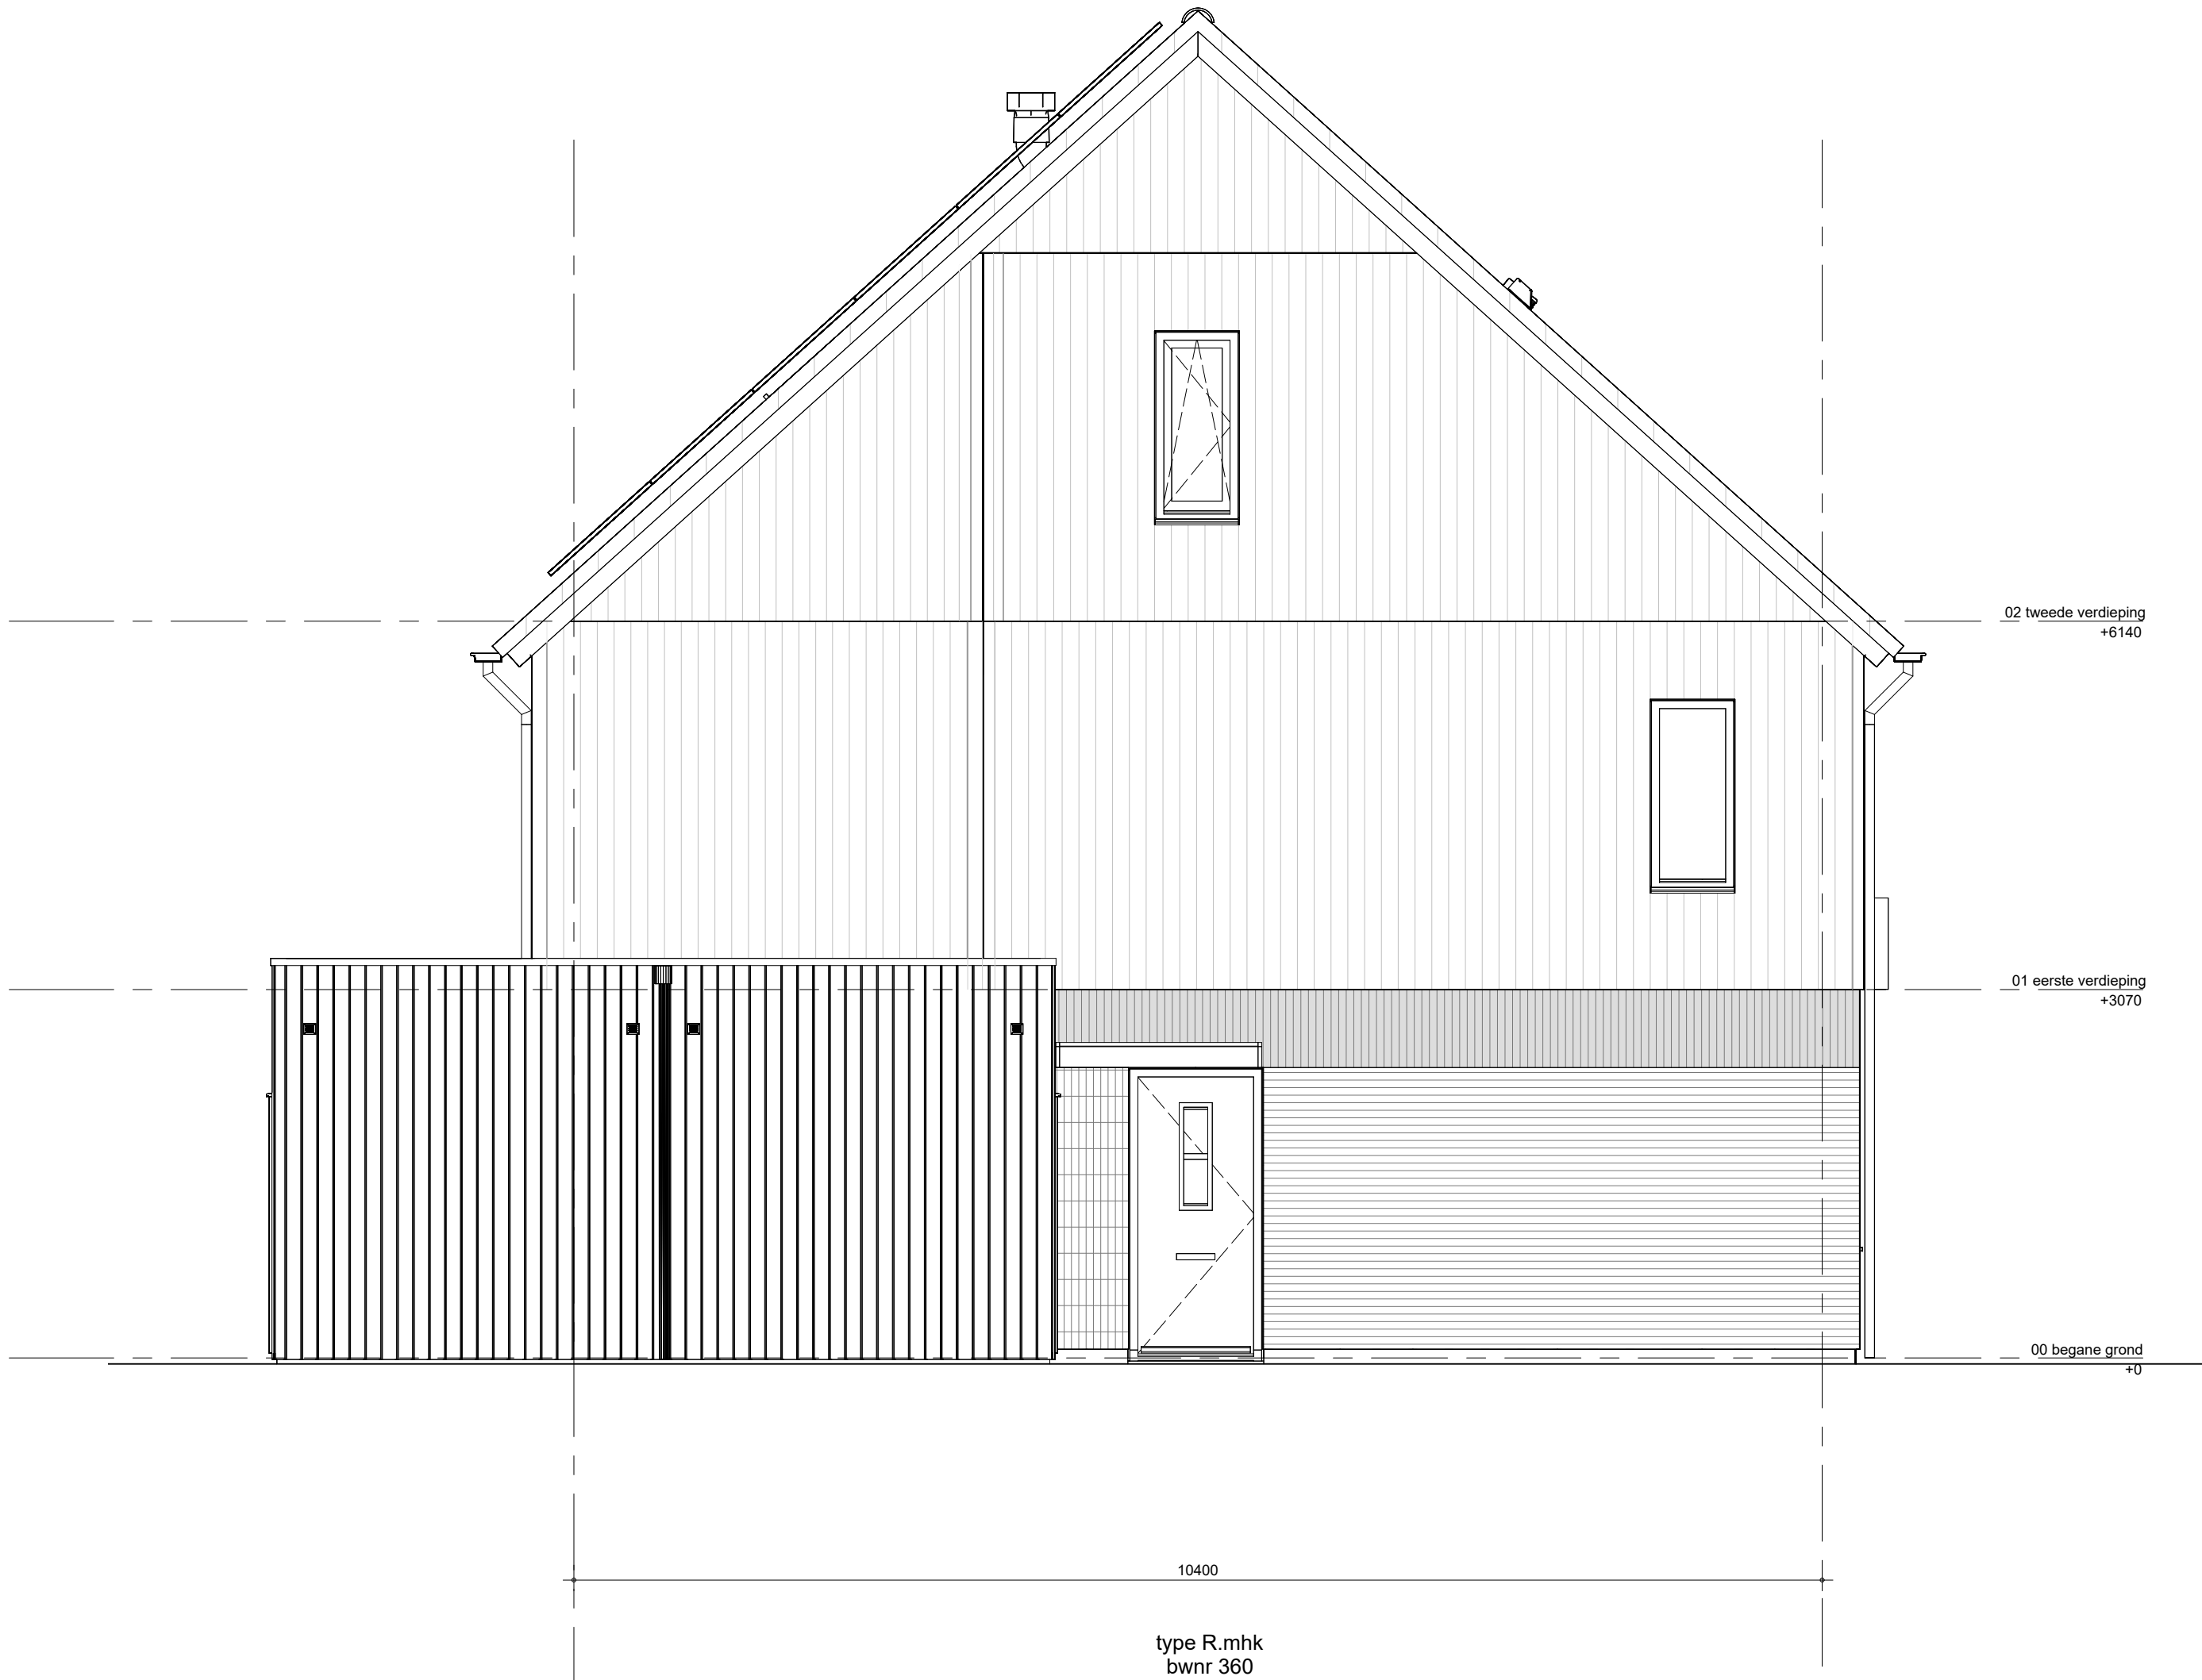


zijgevel links blok 10.3




voorgevel blok 10.4

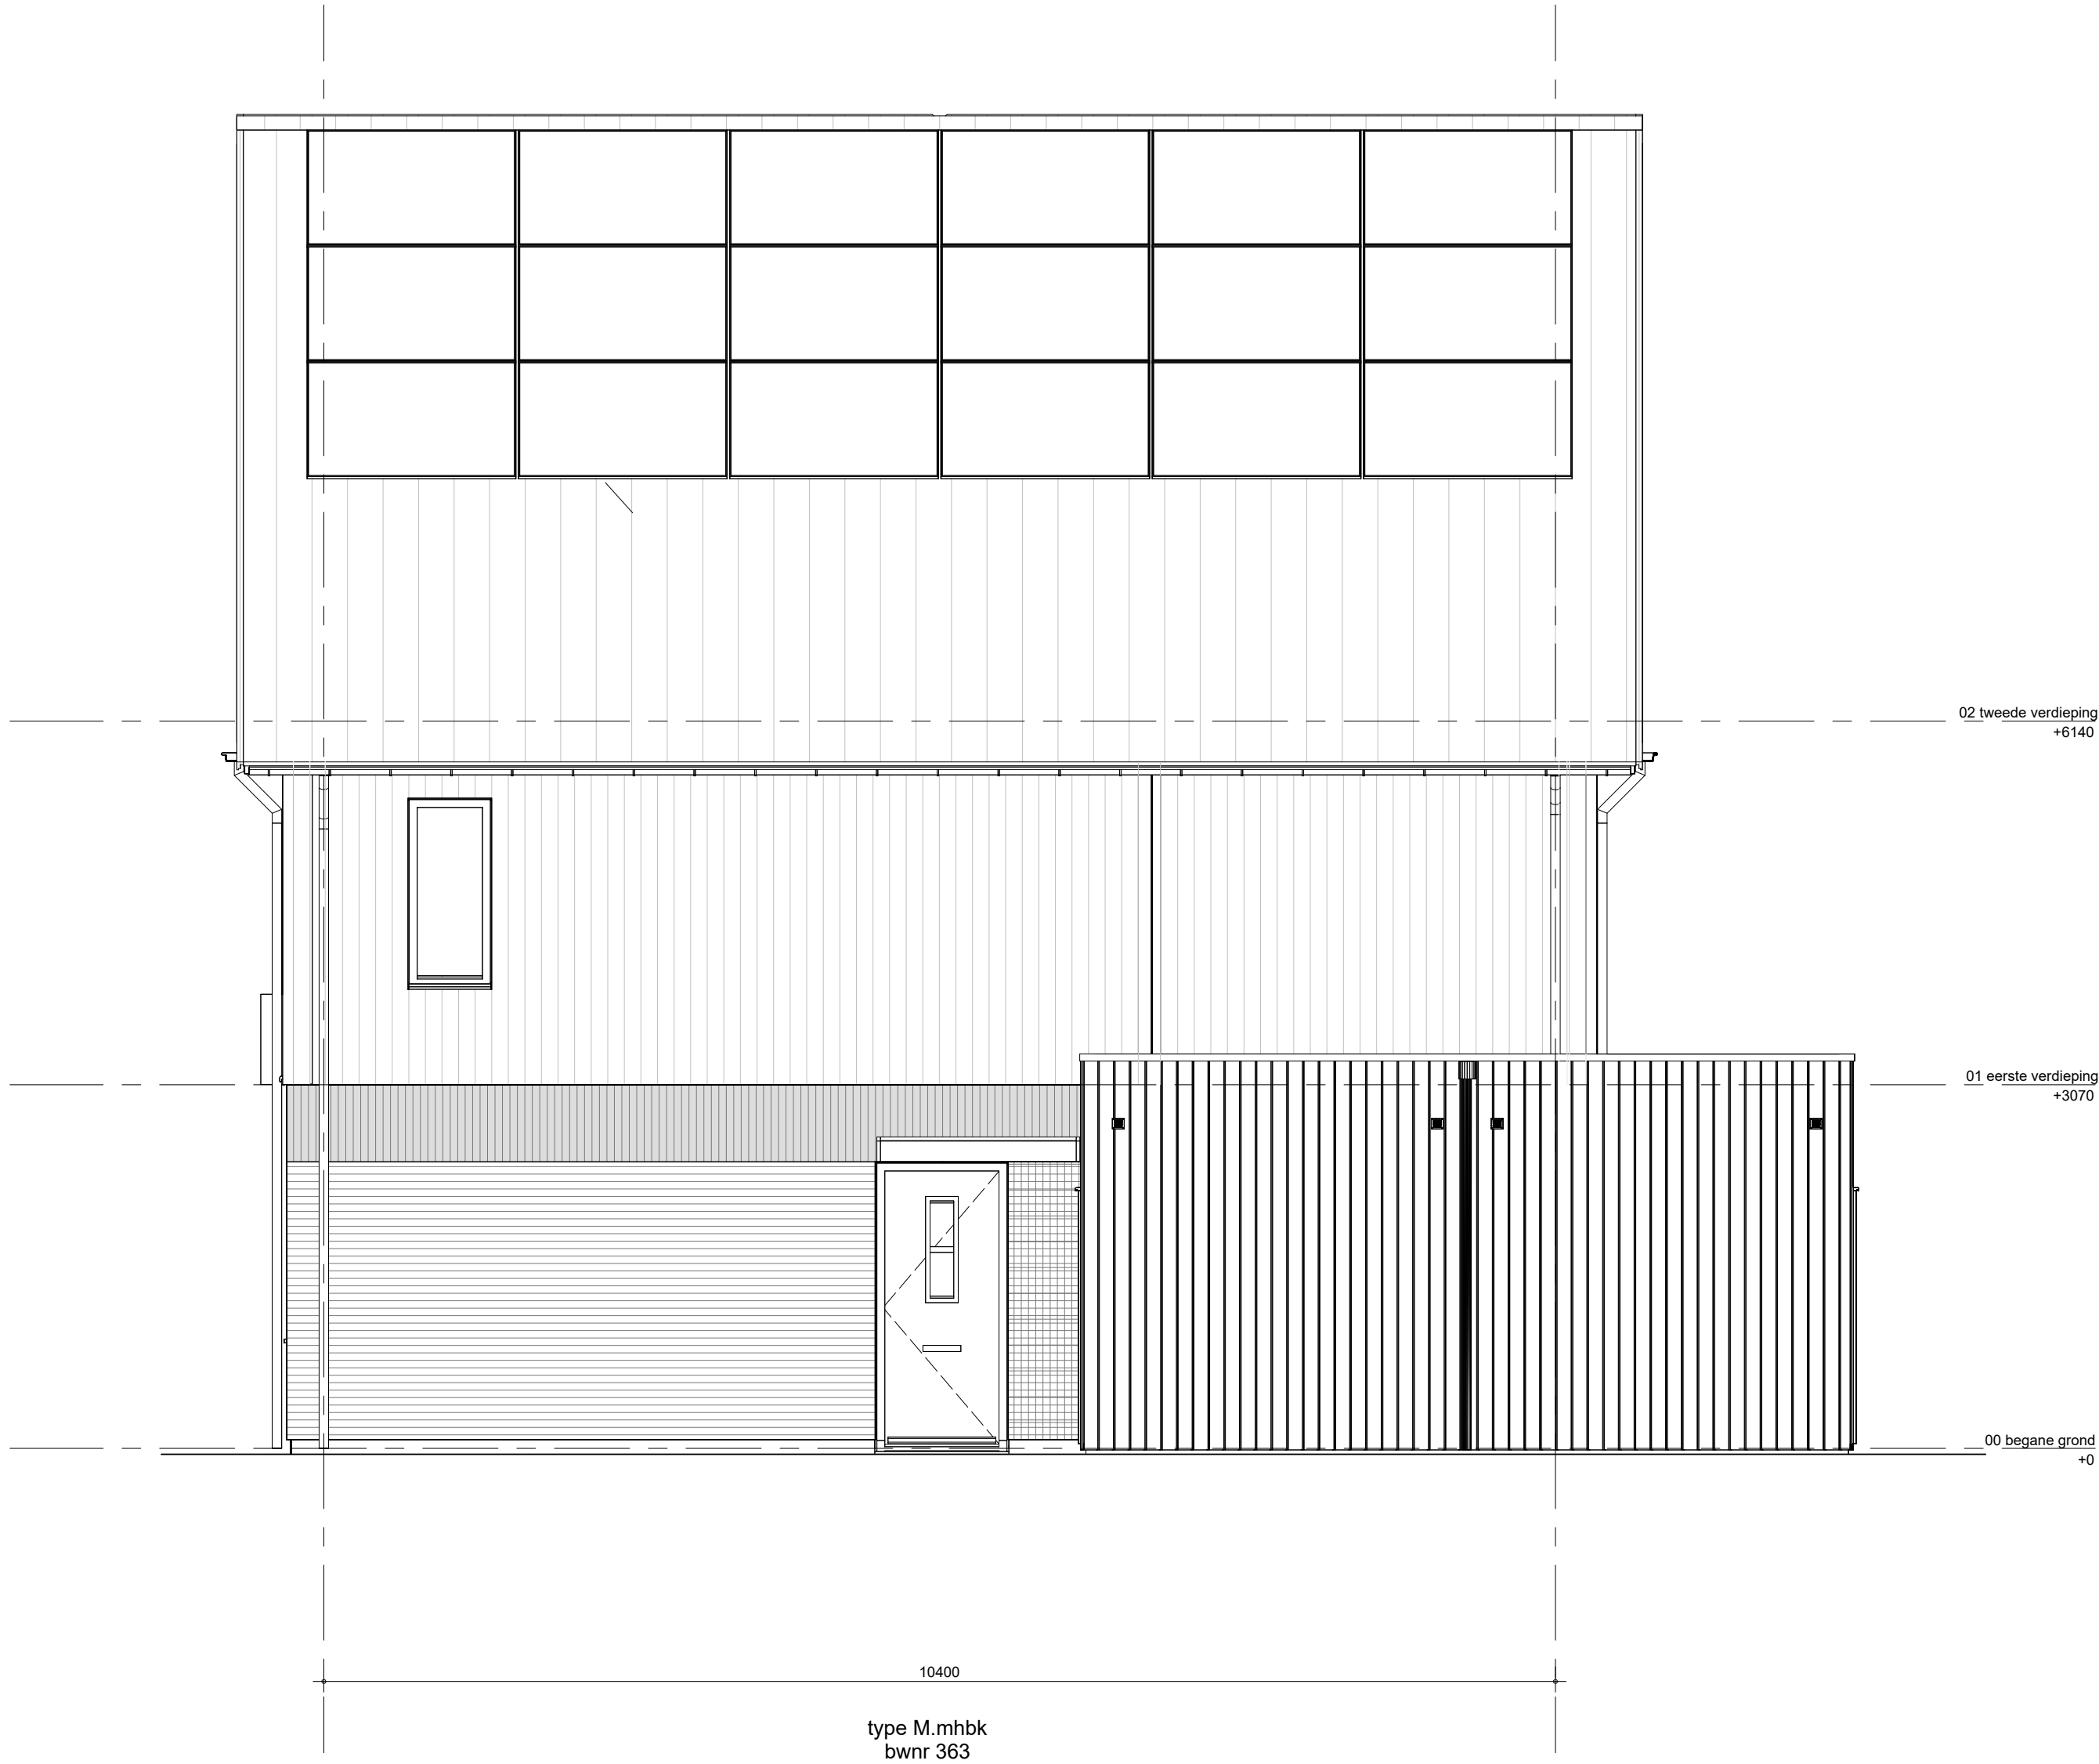

zijgevel rechts blok 10.4

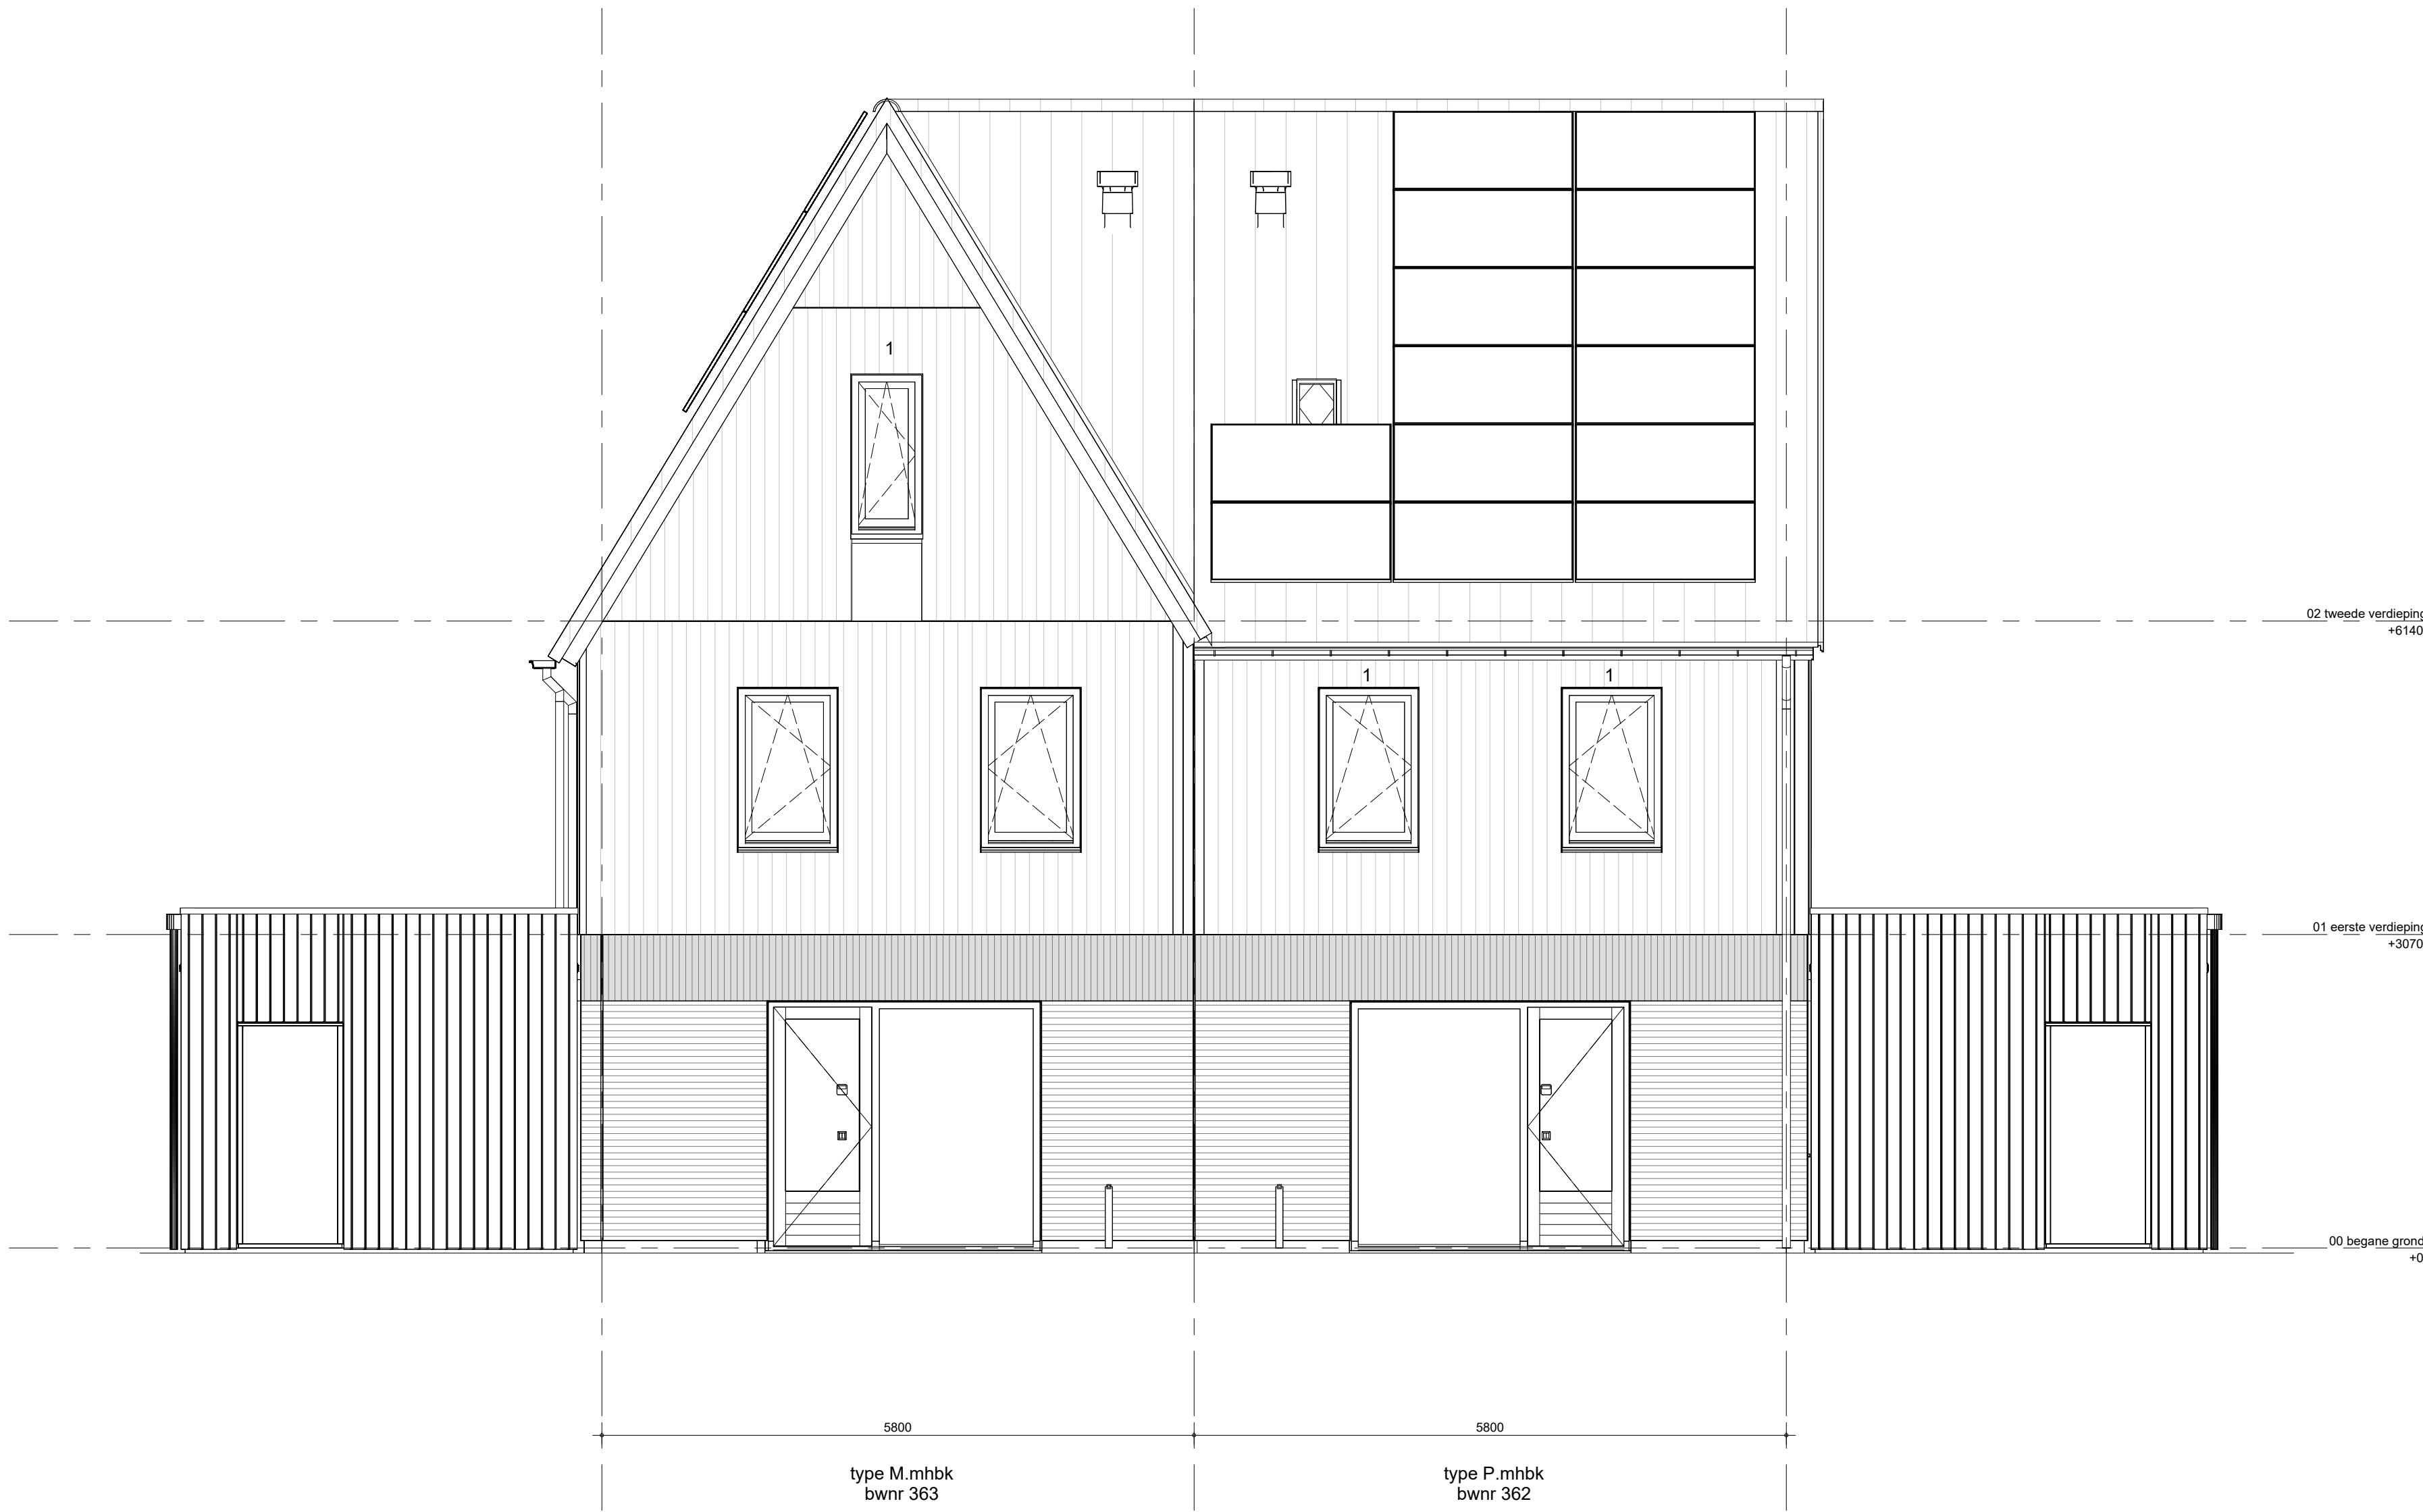

achtergevel blok 10.4

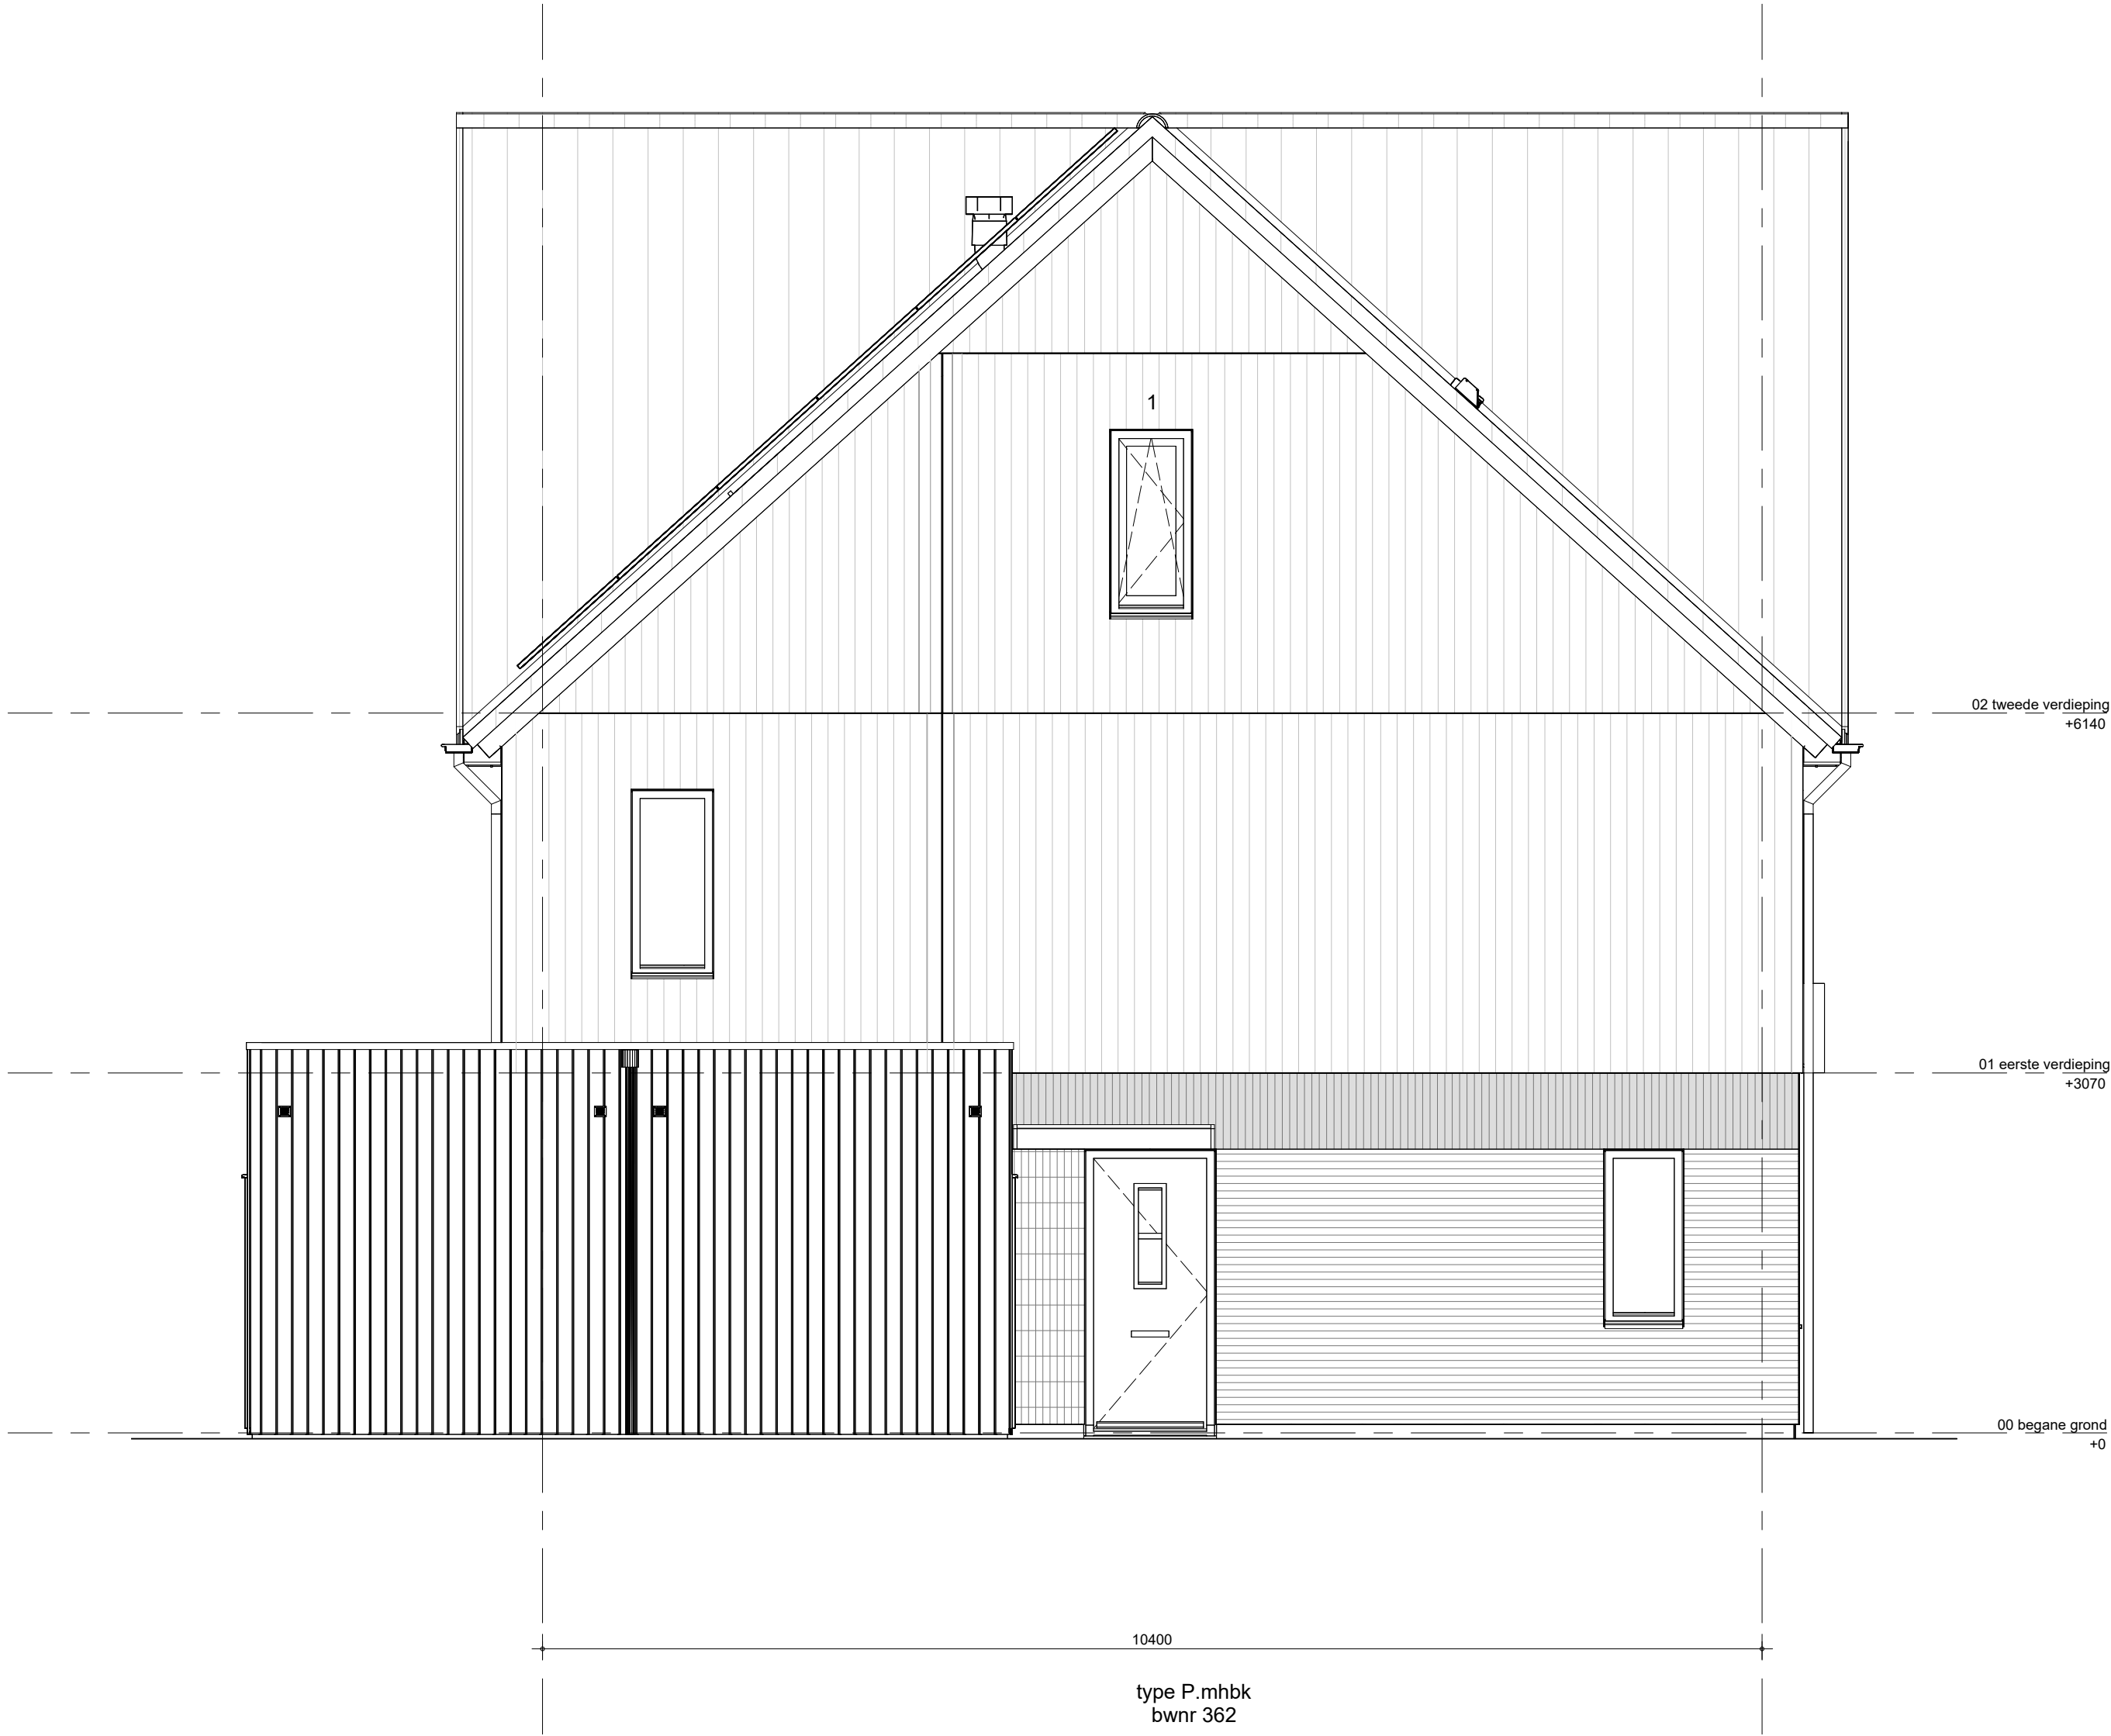

zijgevel links blok 10.4