
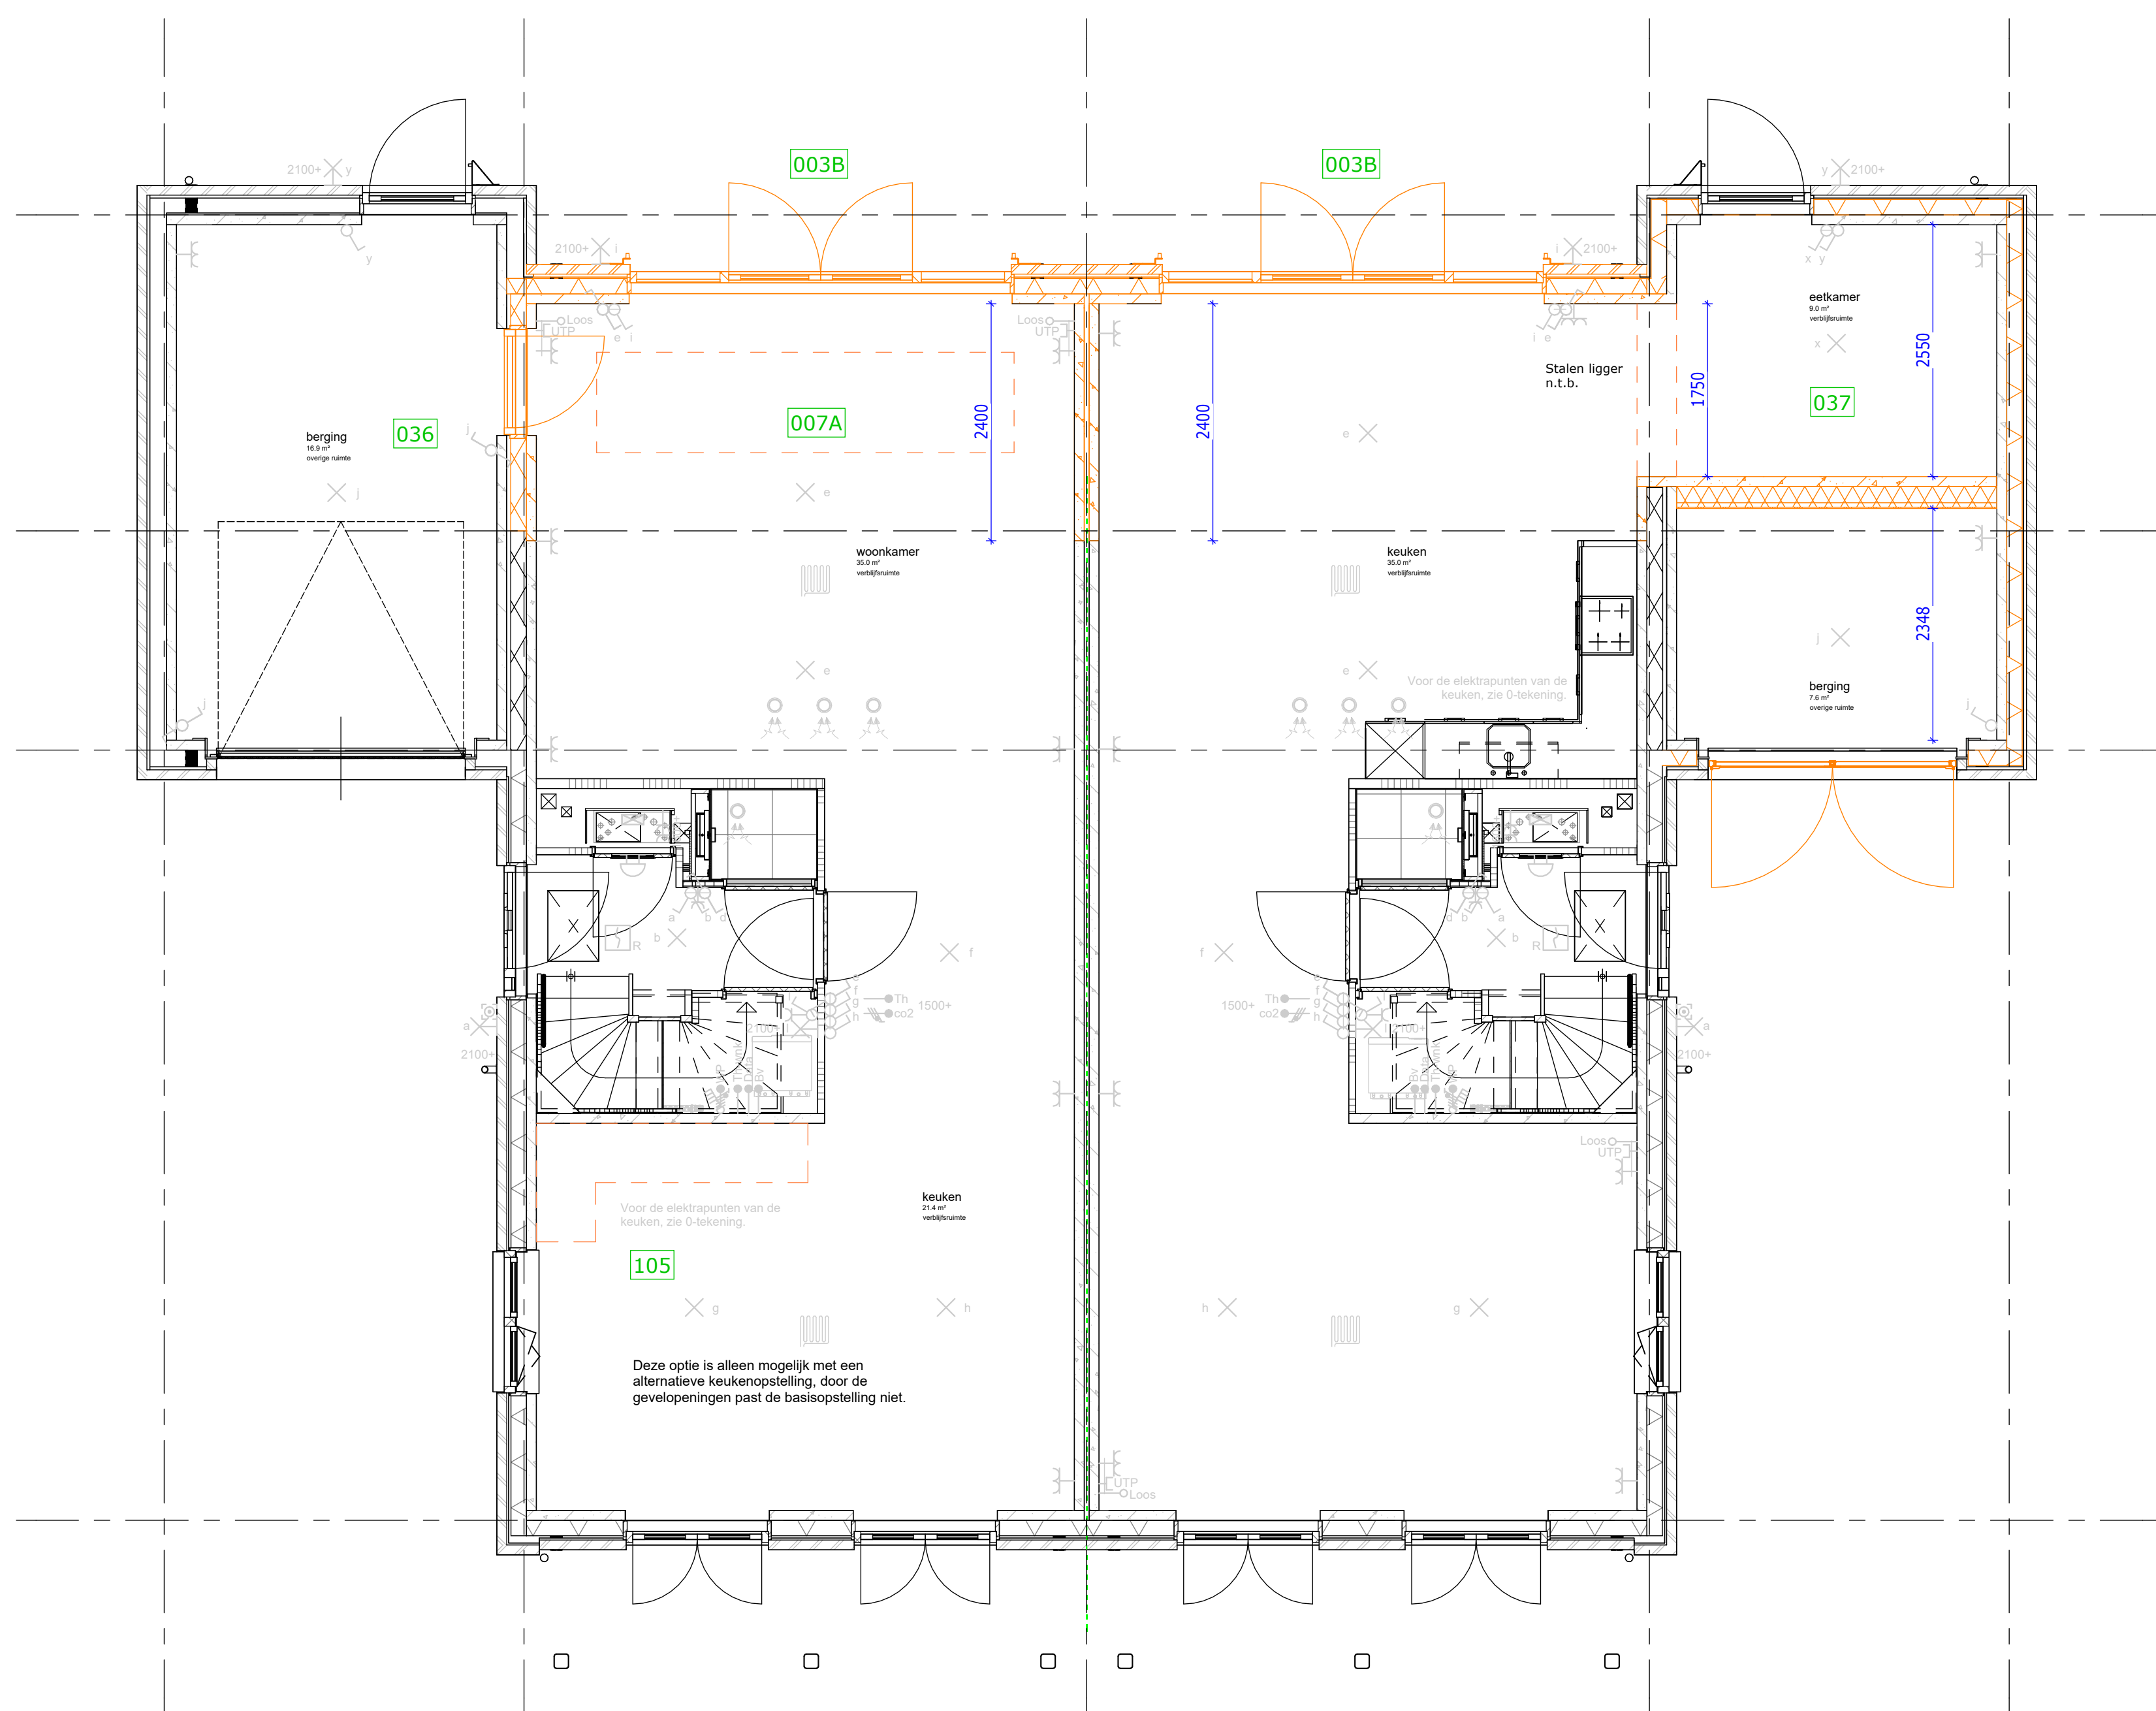
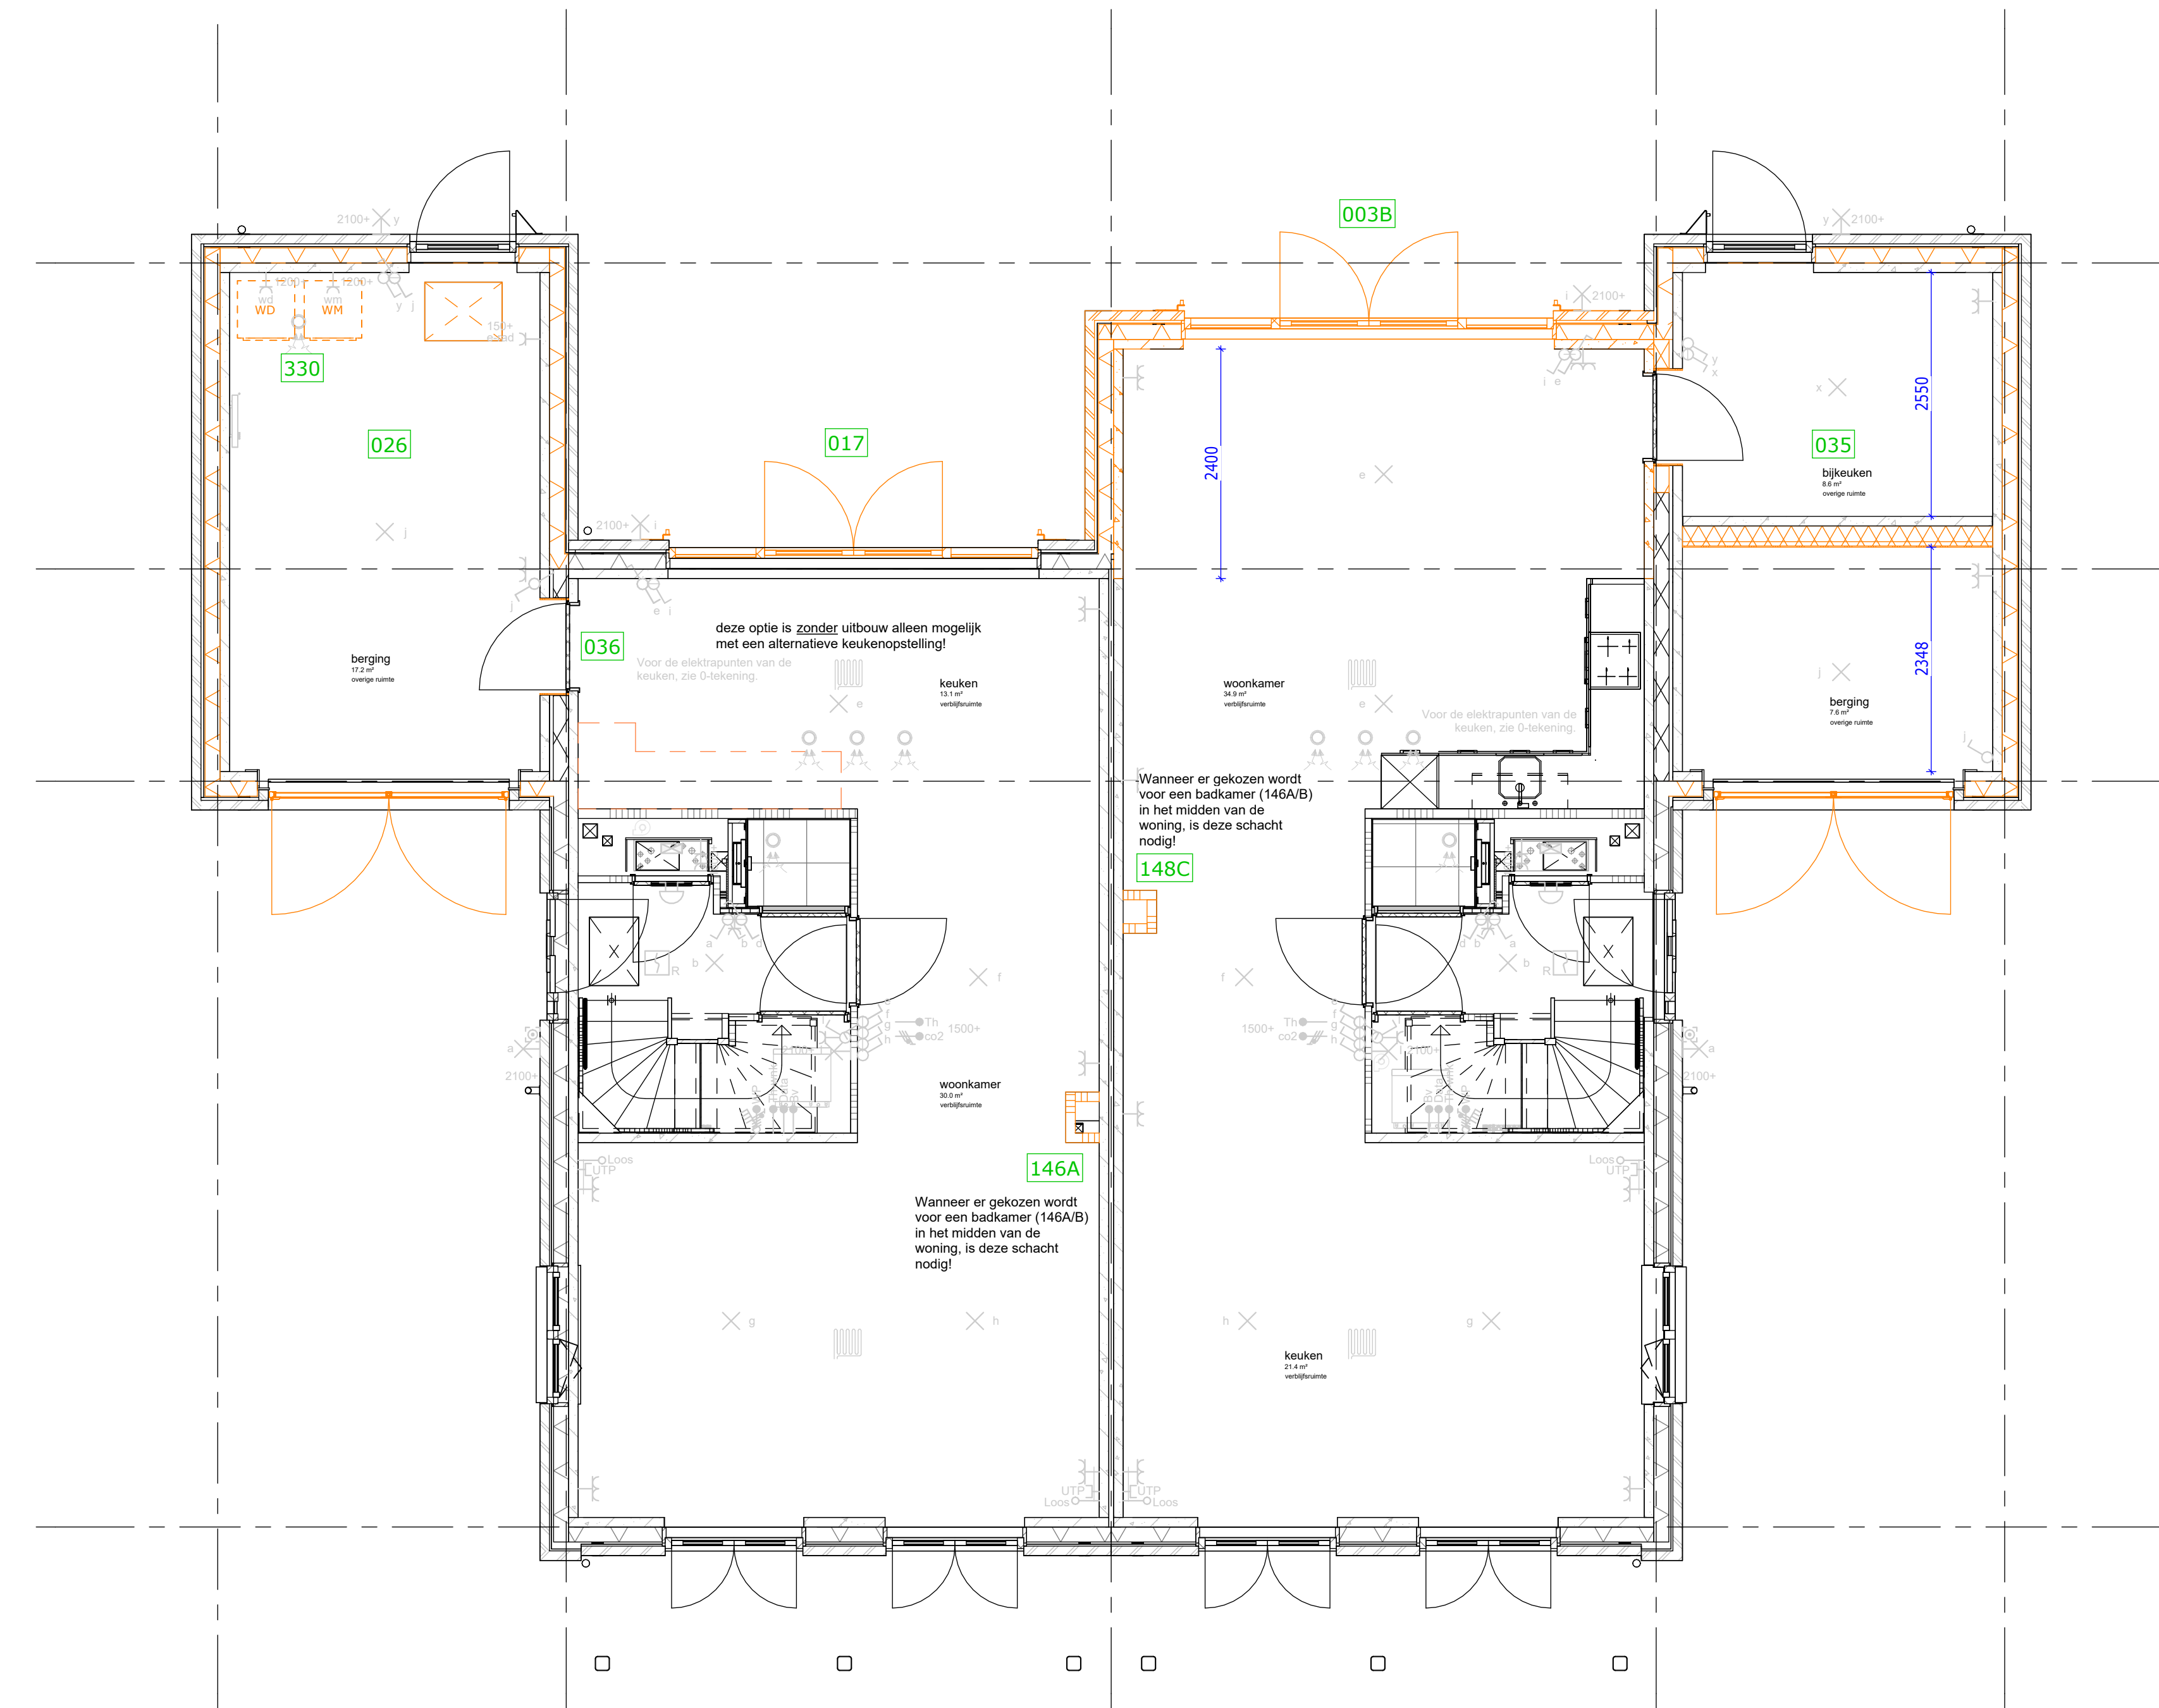


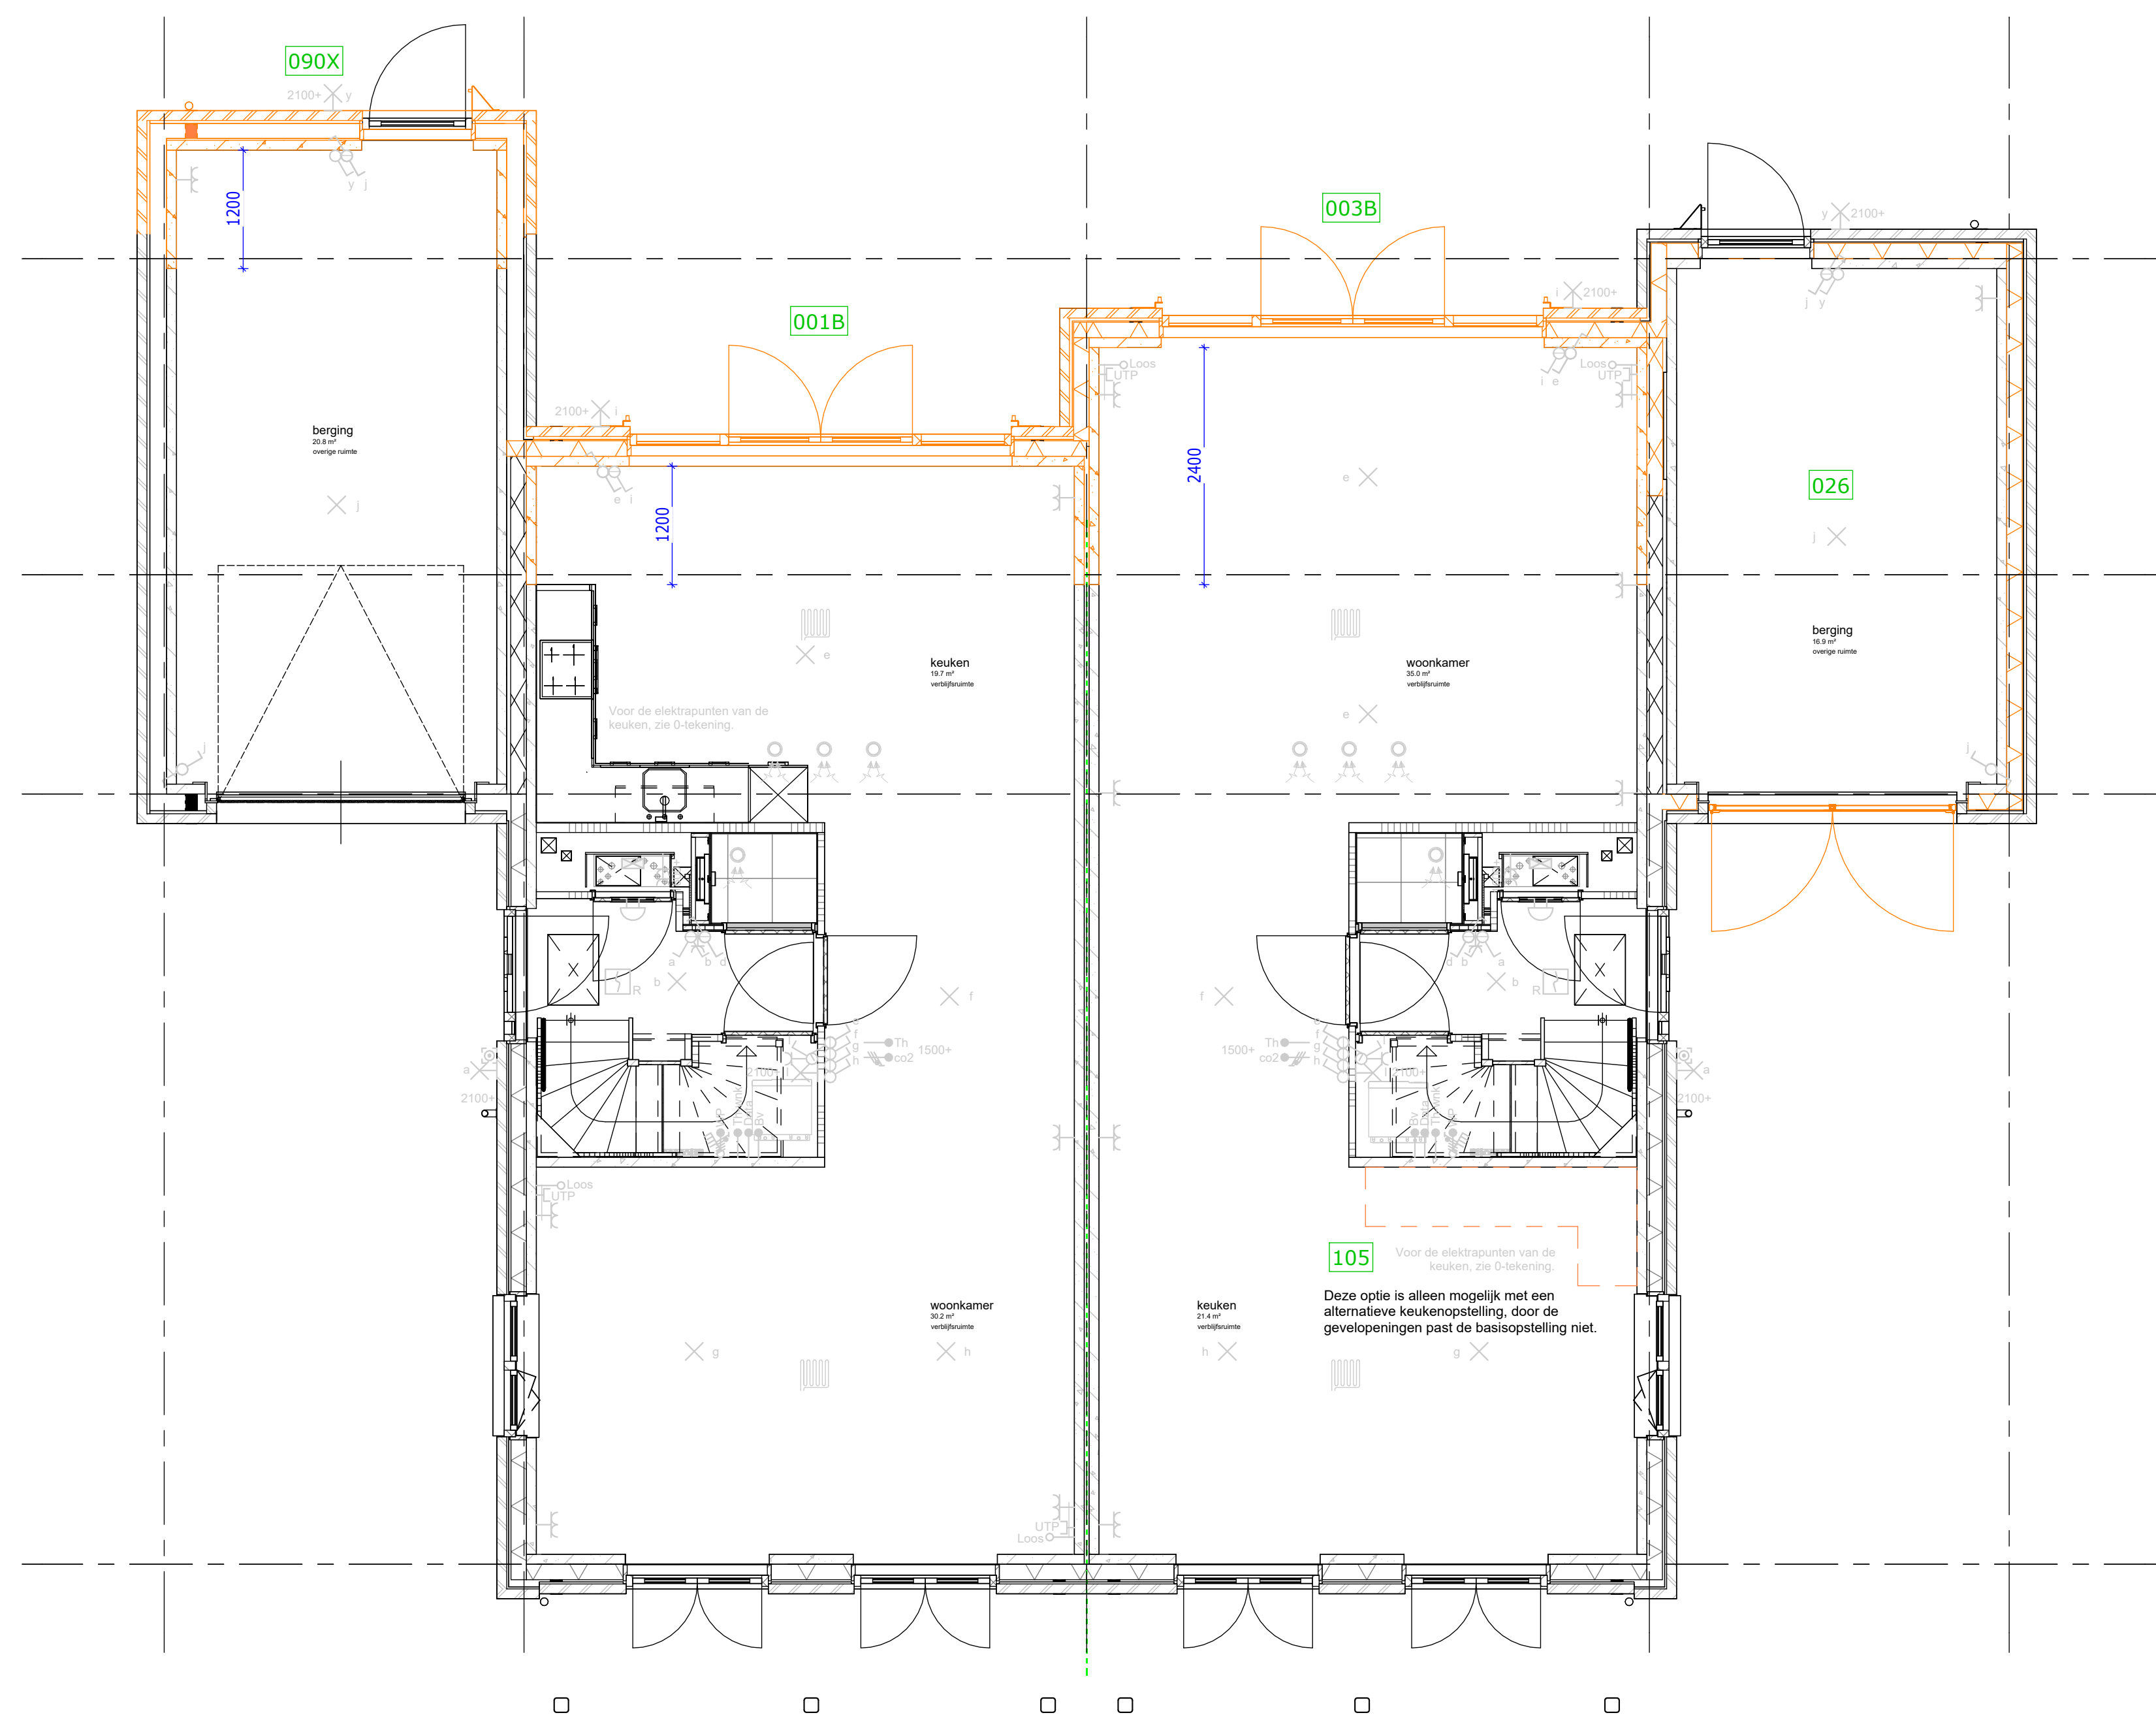

DEFINITIEF

De Pas deelplan Y fase 5 veld 3A

werknr.: 11116

Kopersopties begane grond bnr
307 en 308

tek.nr.: 01.720

datum: 01-10-2026

schaal: 1:50

wijziging:

formaat: A0 (L)




getekend: JV (Trebbe)

Trebbe NoordOost B.V.

telefoon: 088 259 00 00
website: www.trebbe.nl

weusten
liedenbaum
architecten



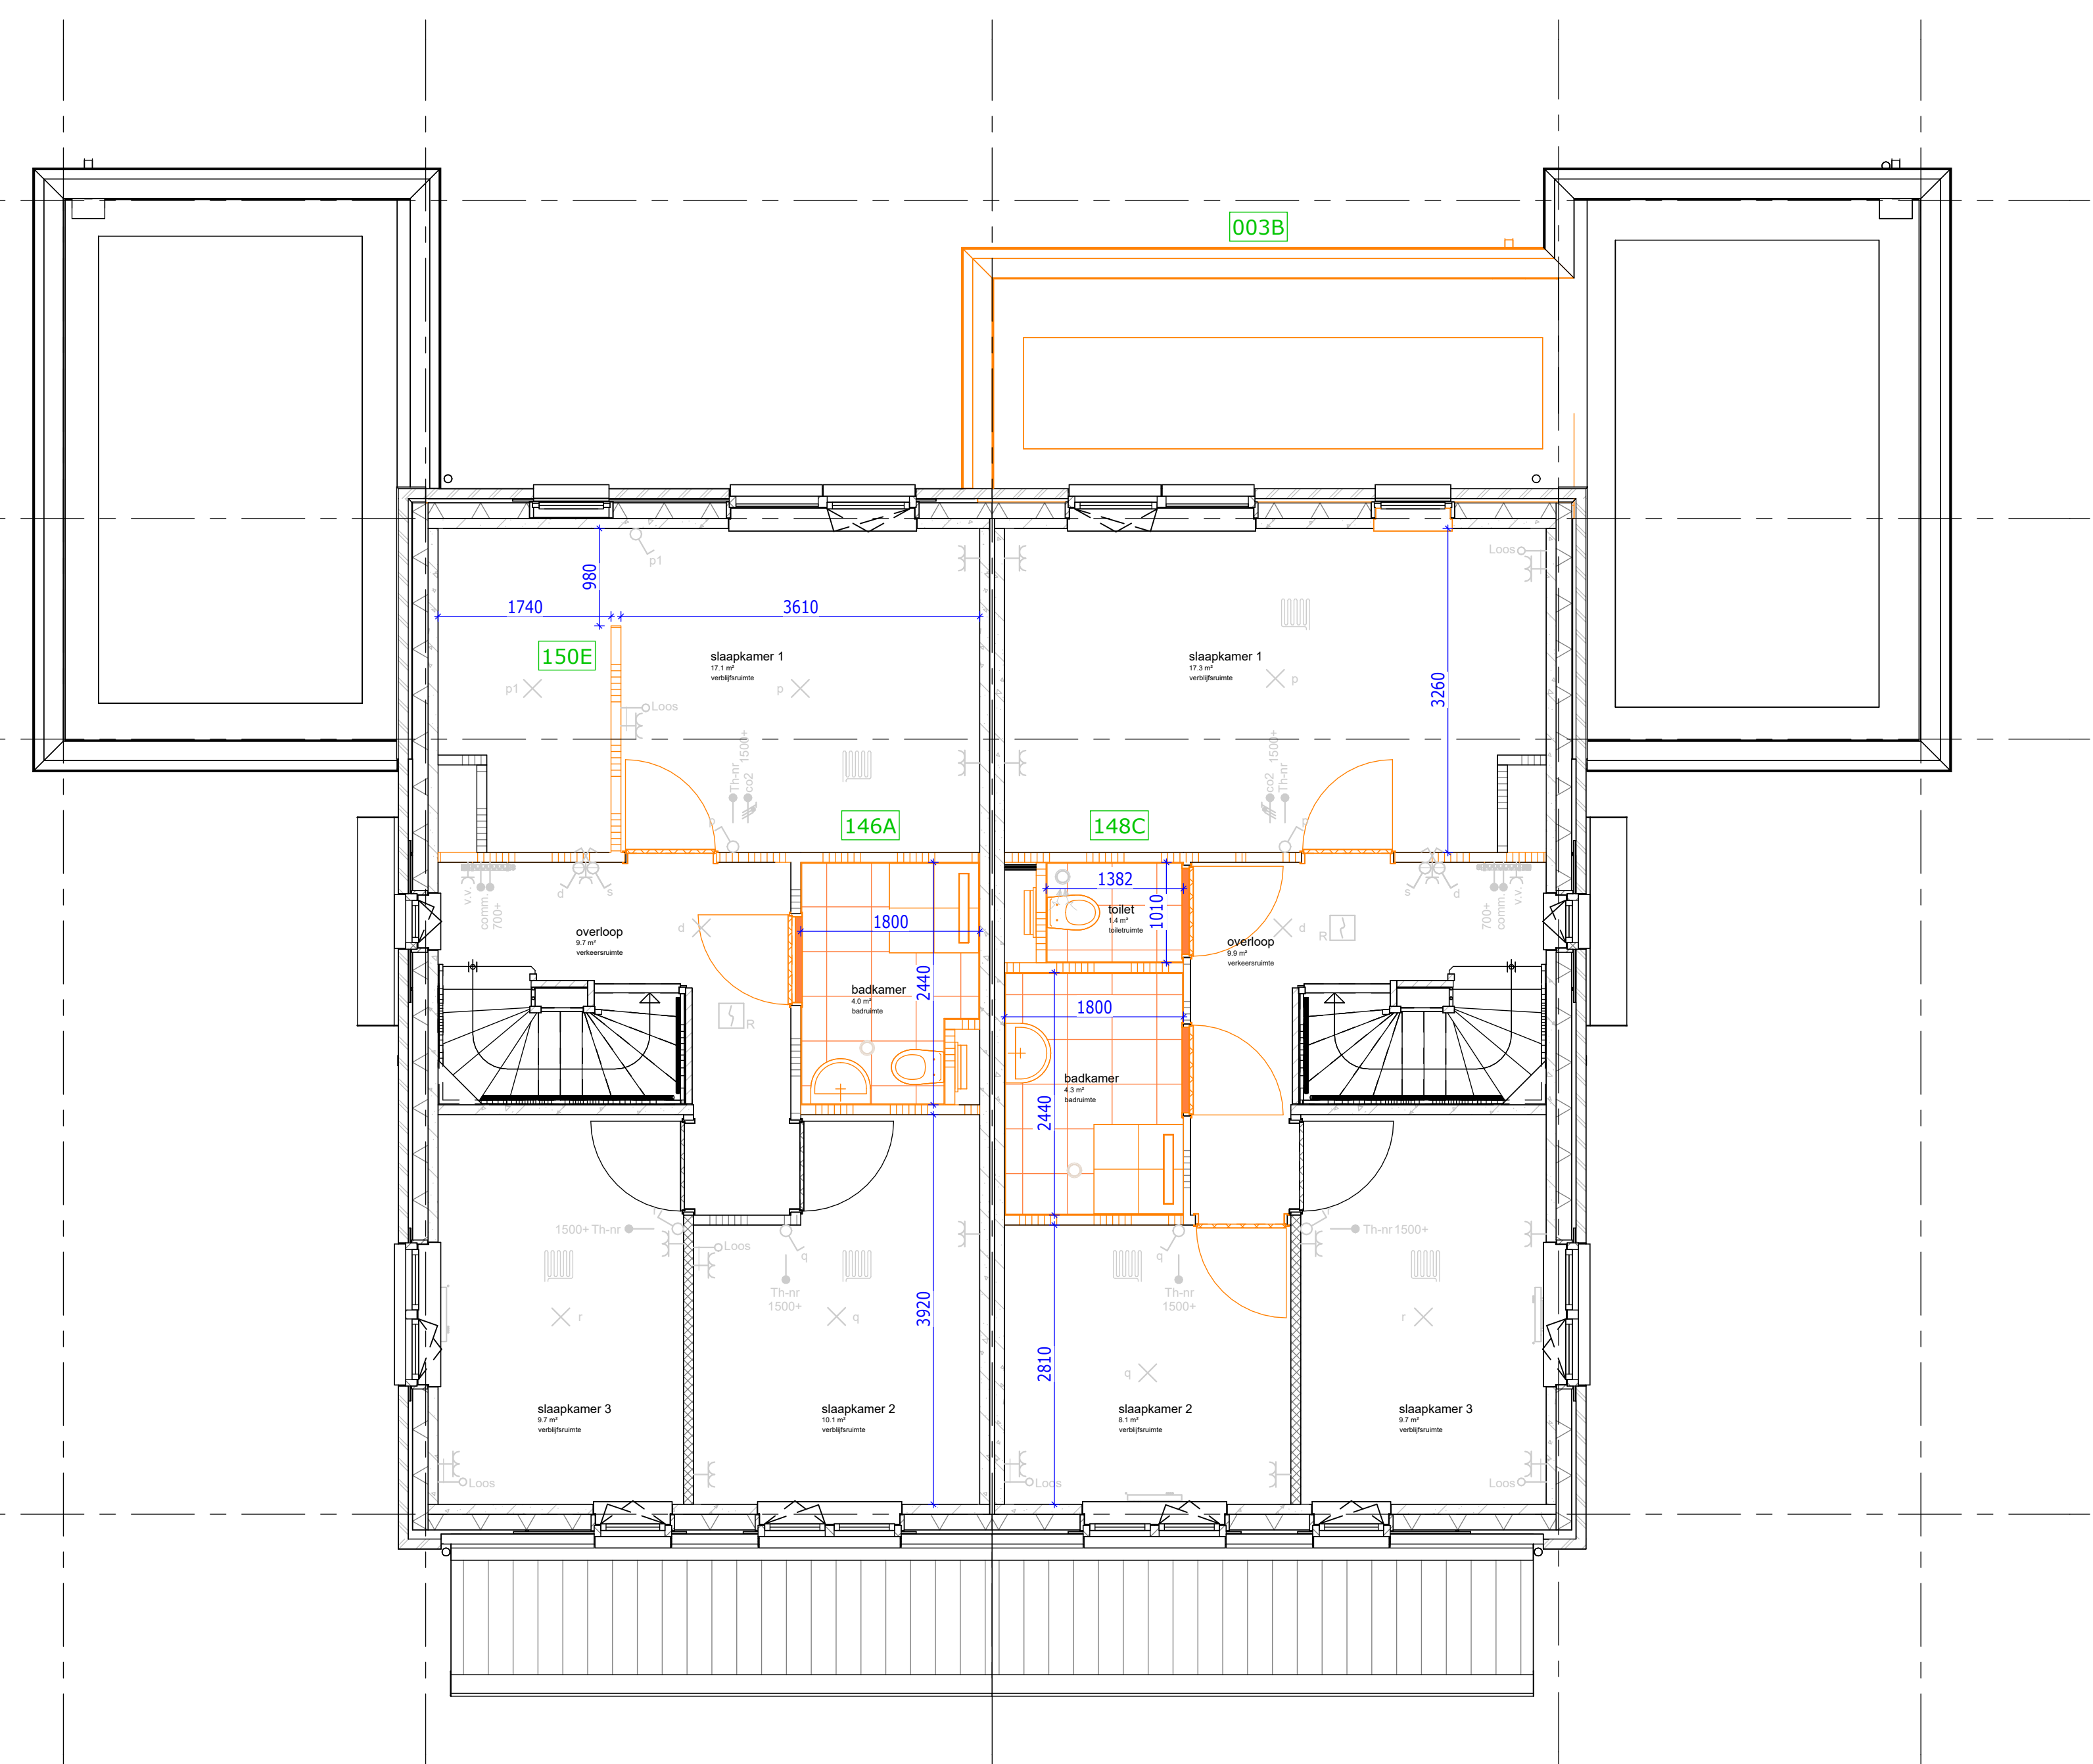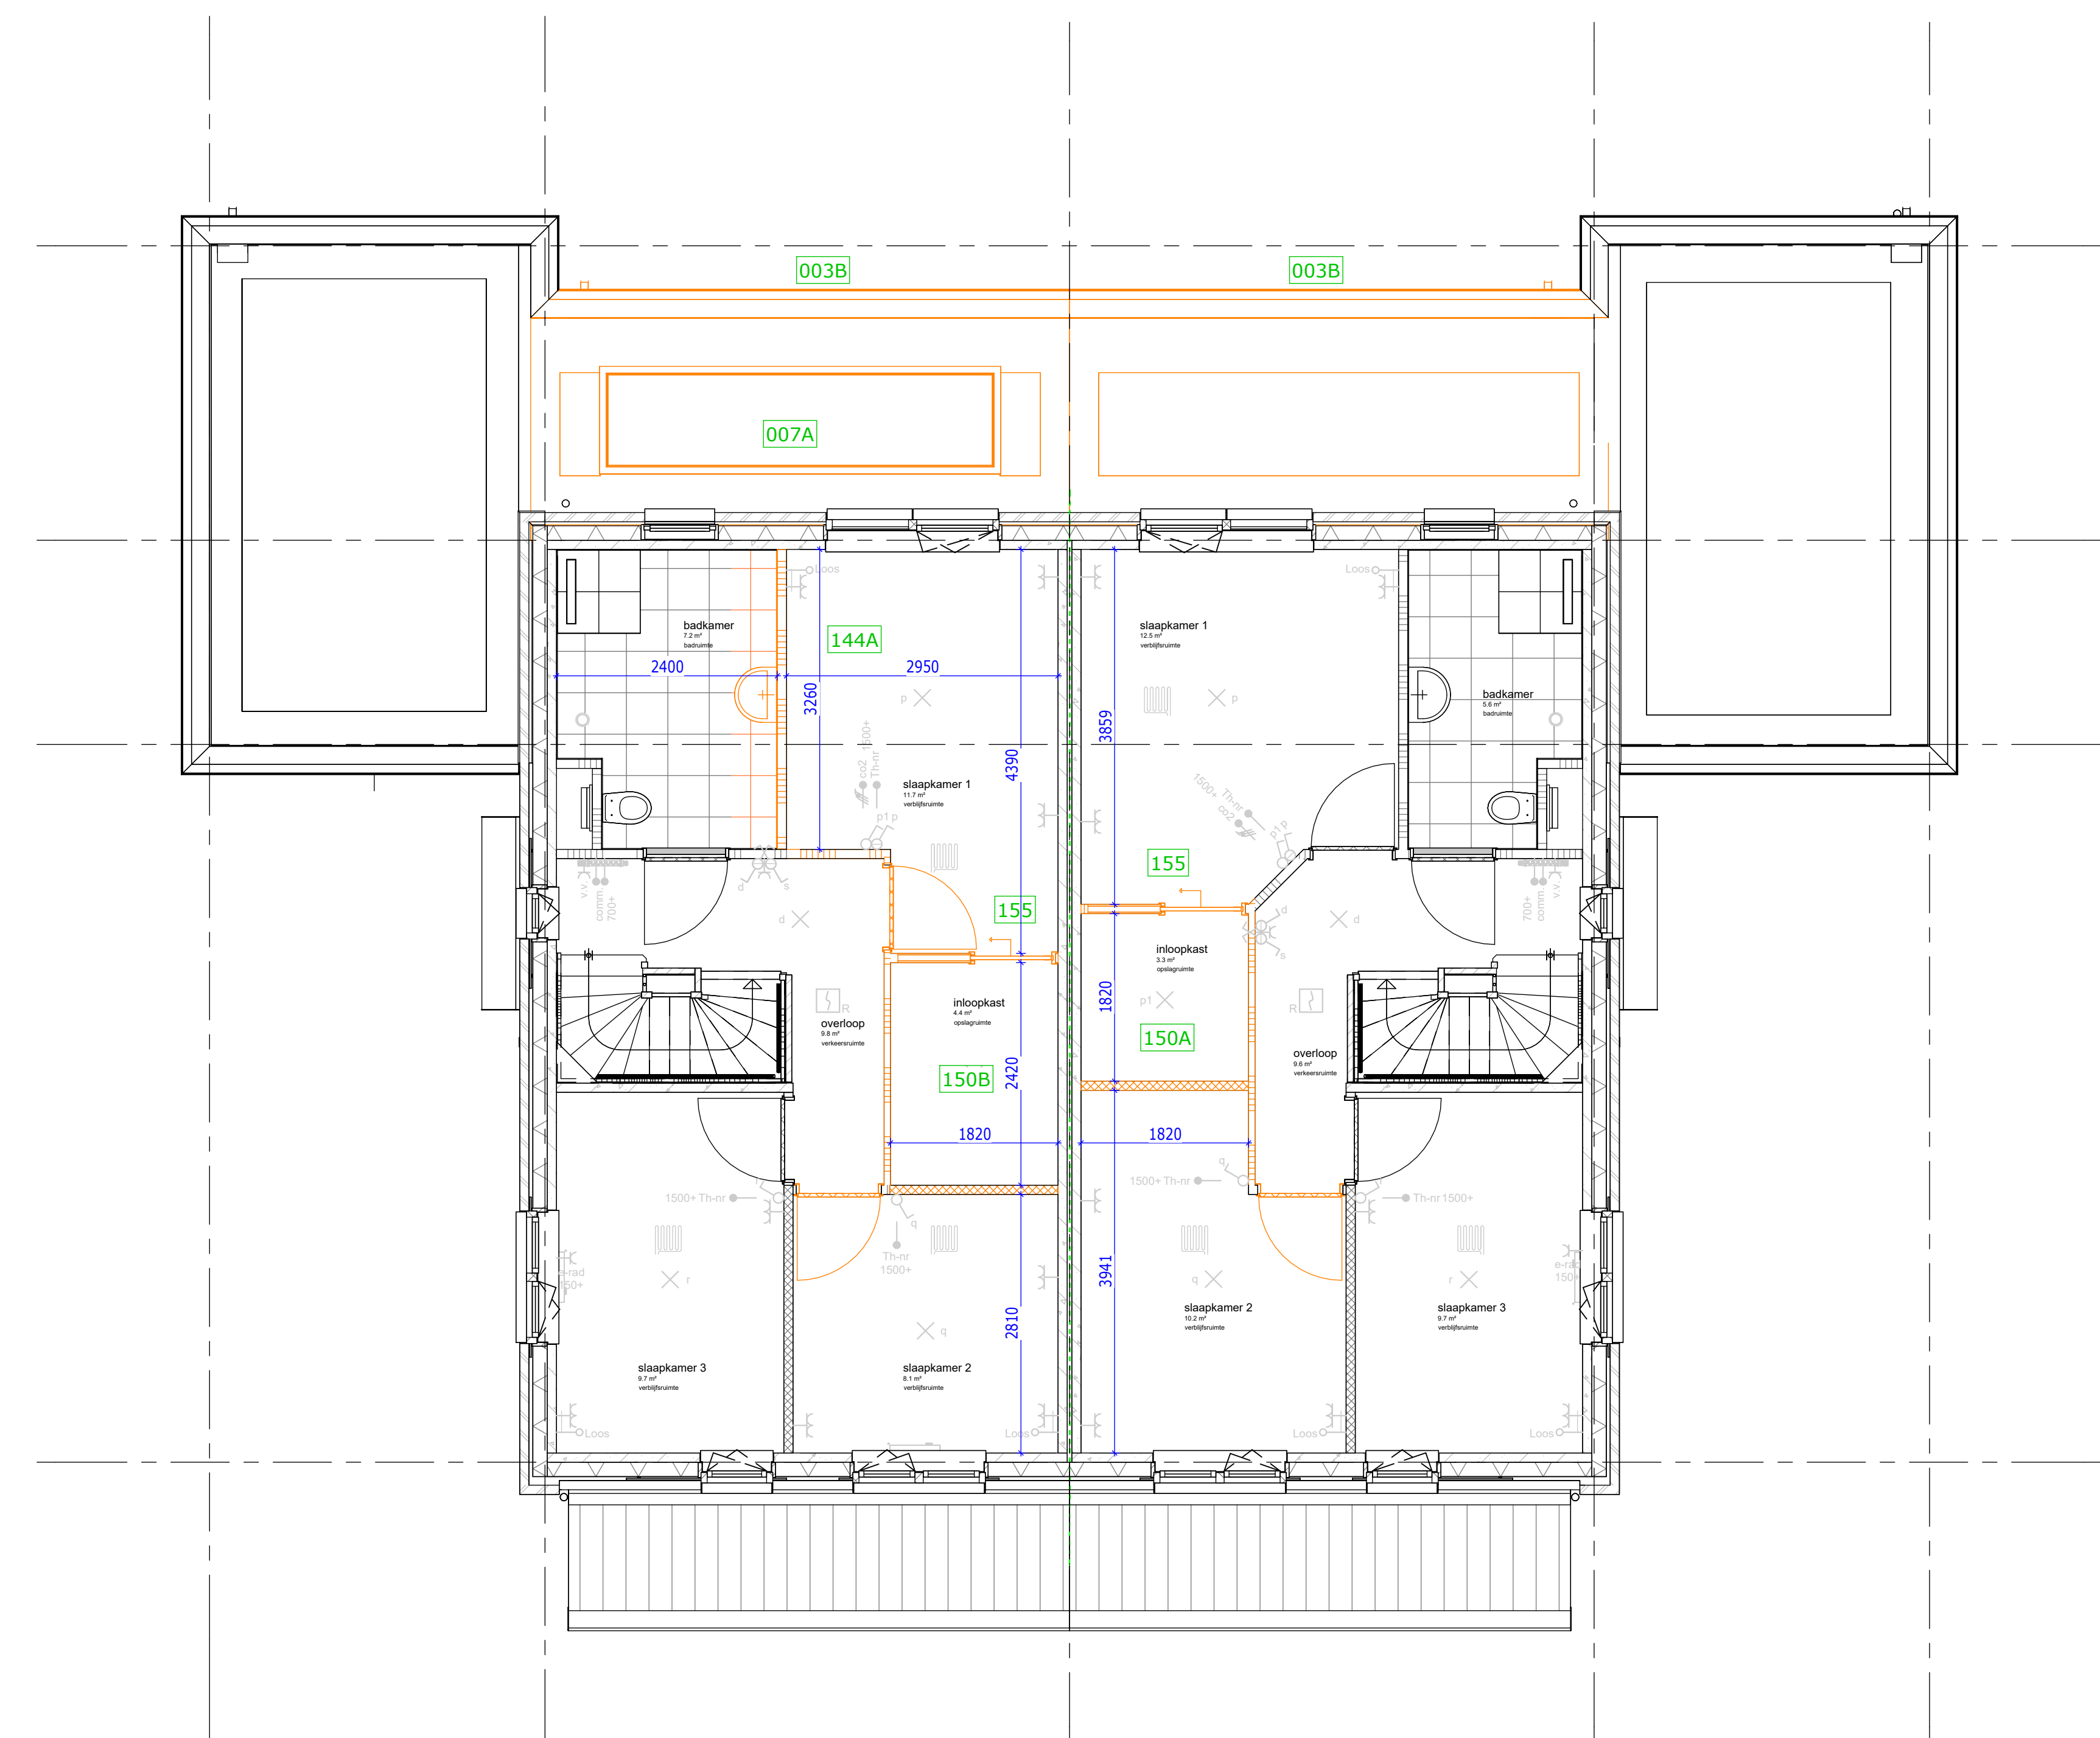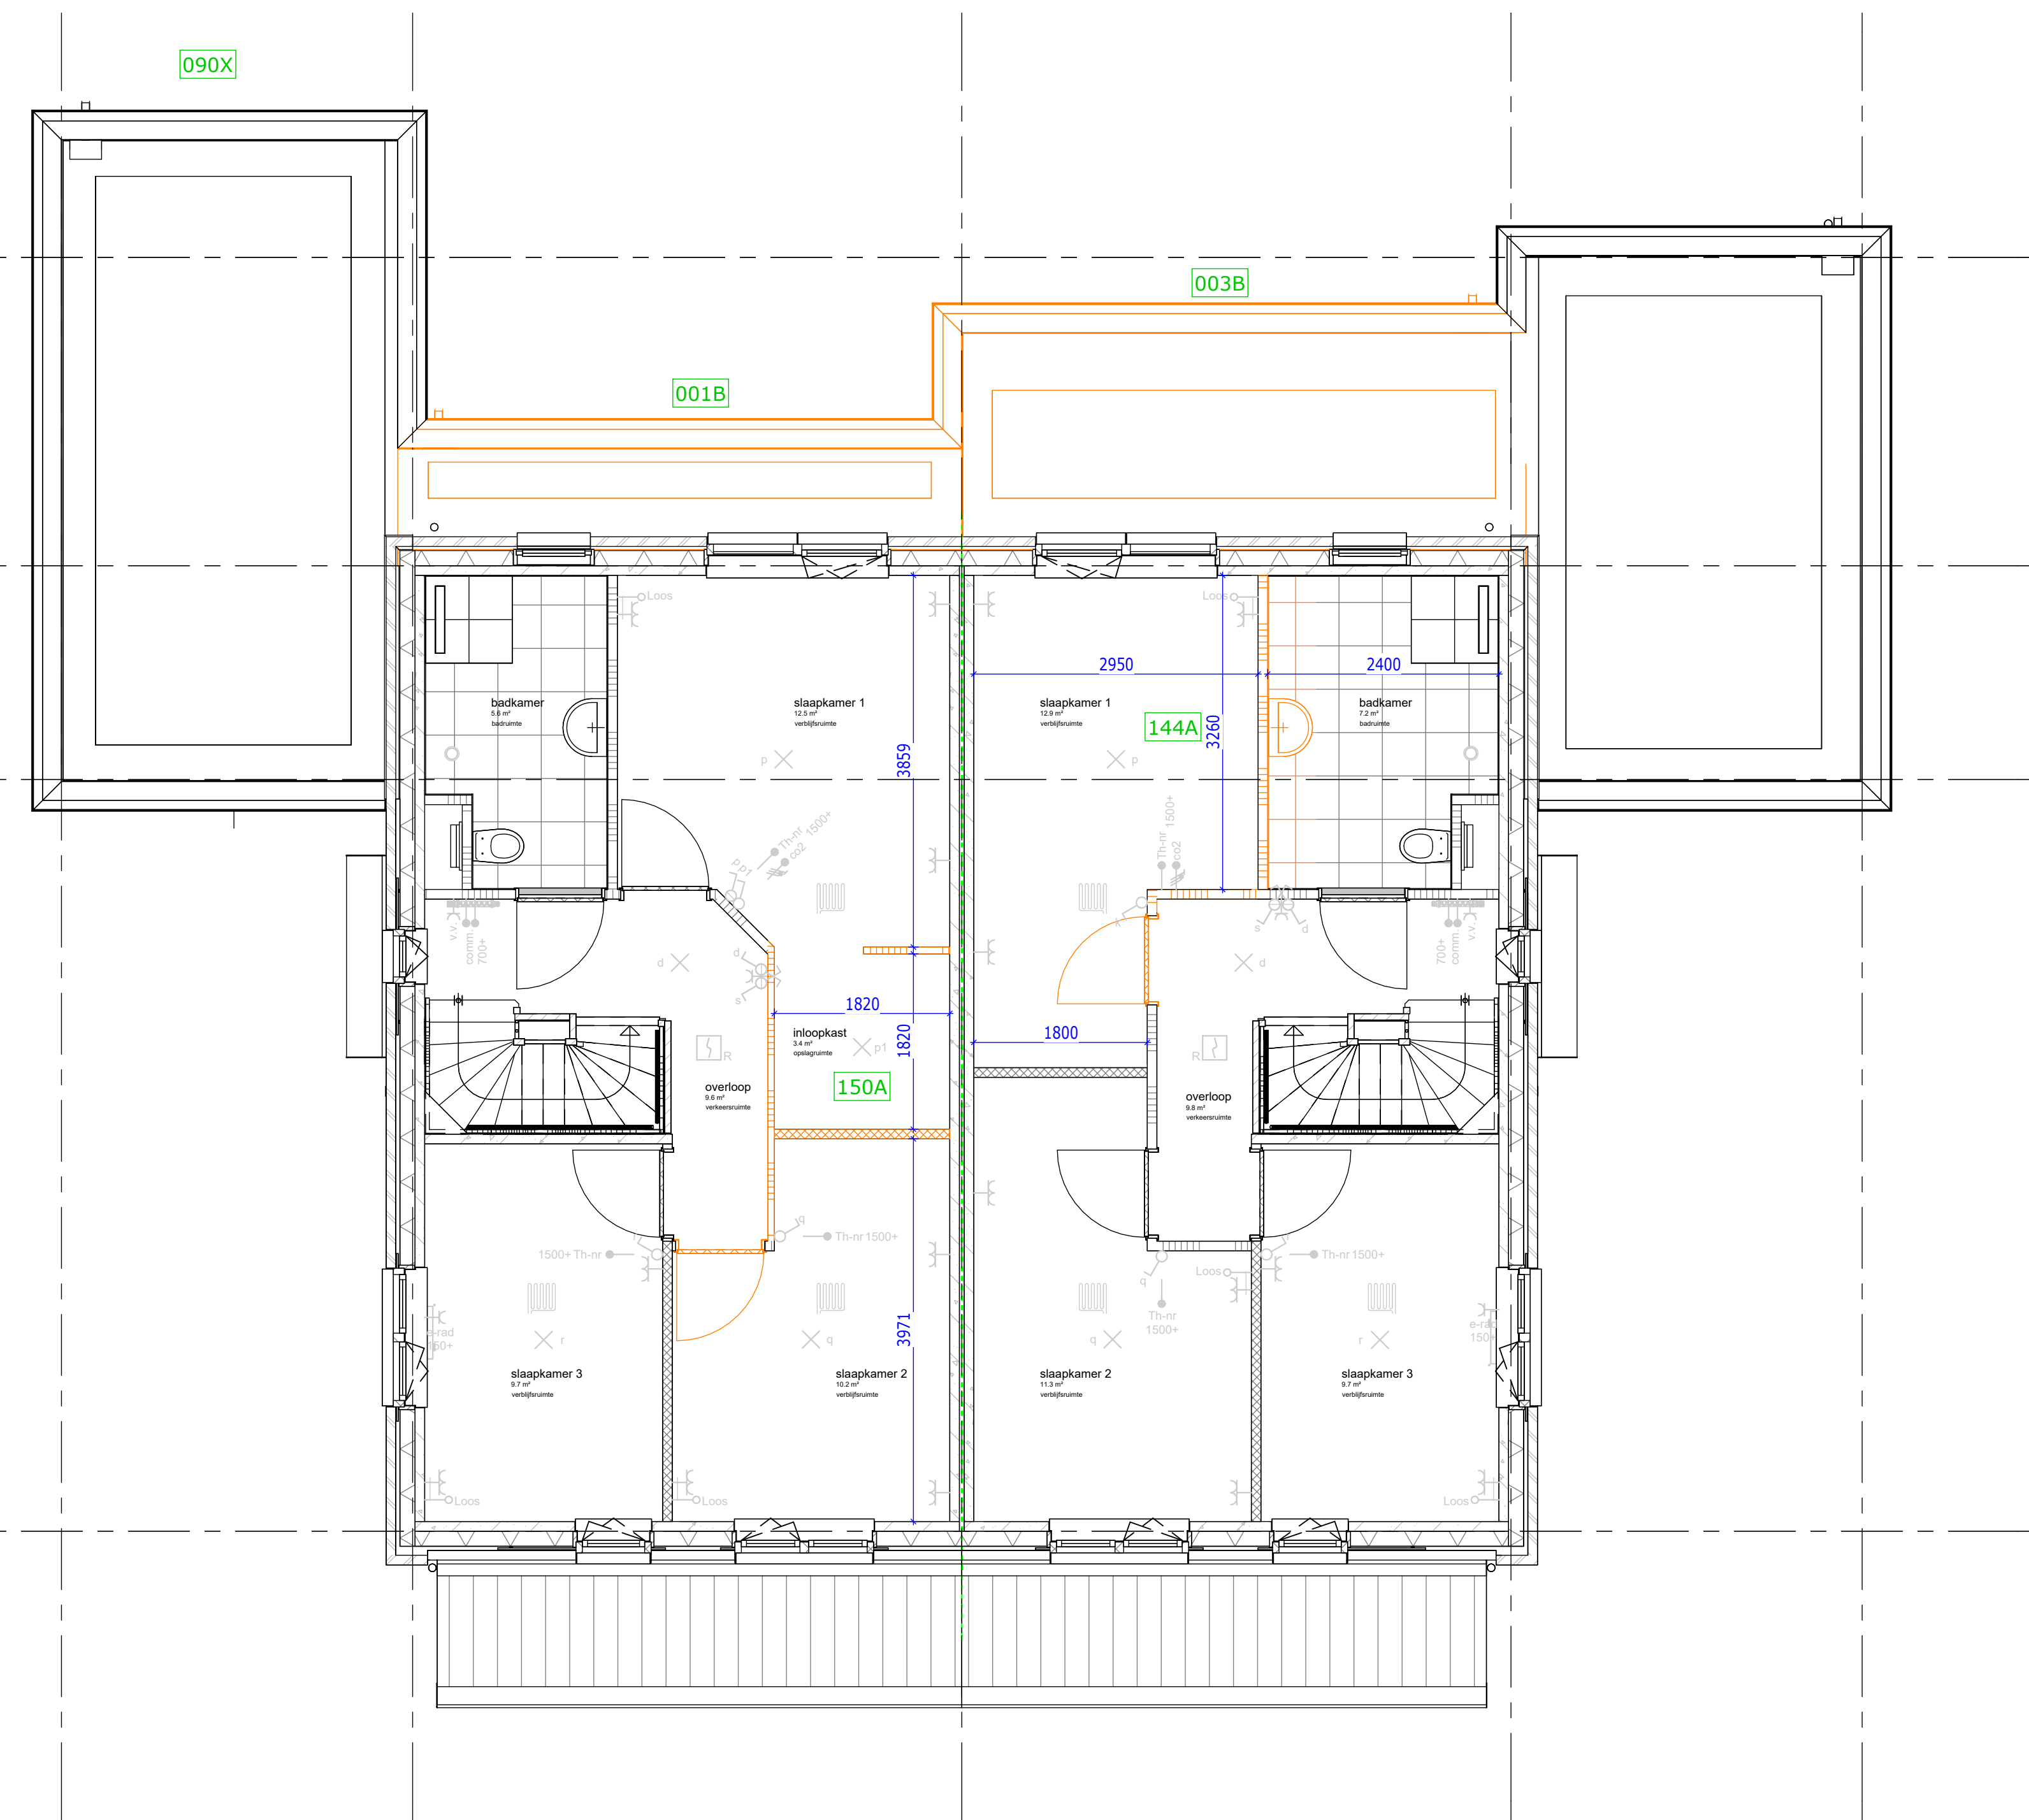

DEFINITIEF

De Pas deelplan Y fase 5 veld 3A

Kopersopties eerste verdieping
bnr 307 en 308

tek.nr.: 01.721

schaal: 1:50

formaat: 1189x594 (L)

getekend: JV (Trebbe)

werknr.: 11116

datum: 01-10-2026



wijziging:

Trebbe NoordOost B.V.

telefoon: 088 259 00 00
website: www.trebbe.nl

weusten
liedenbaum
architecten



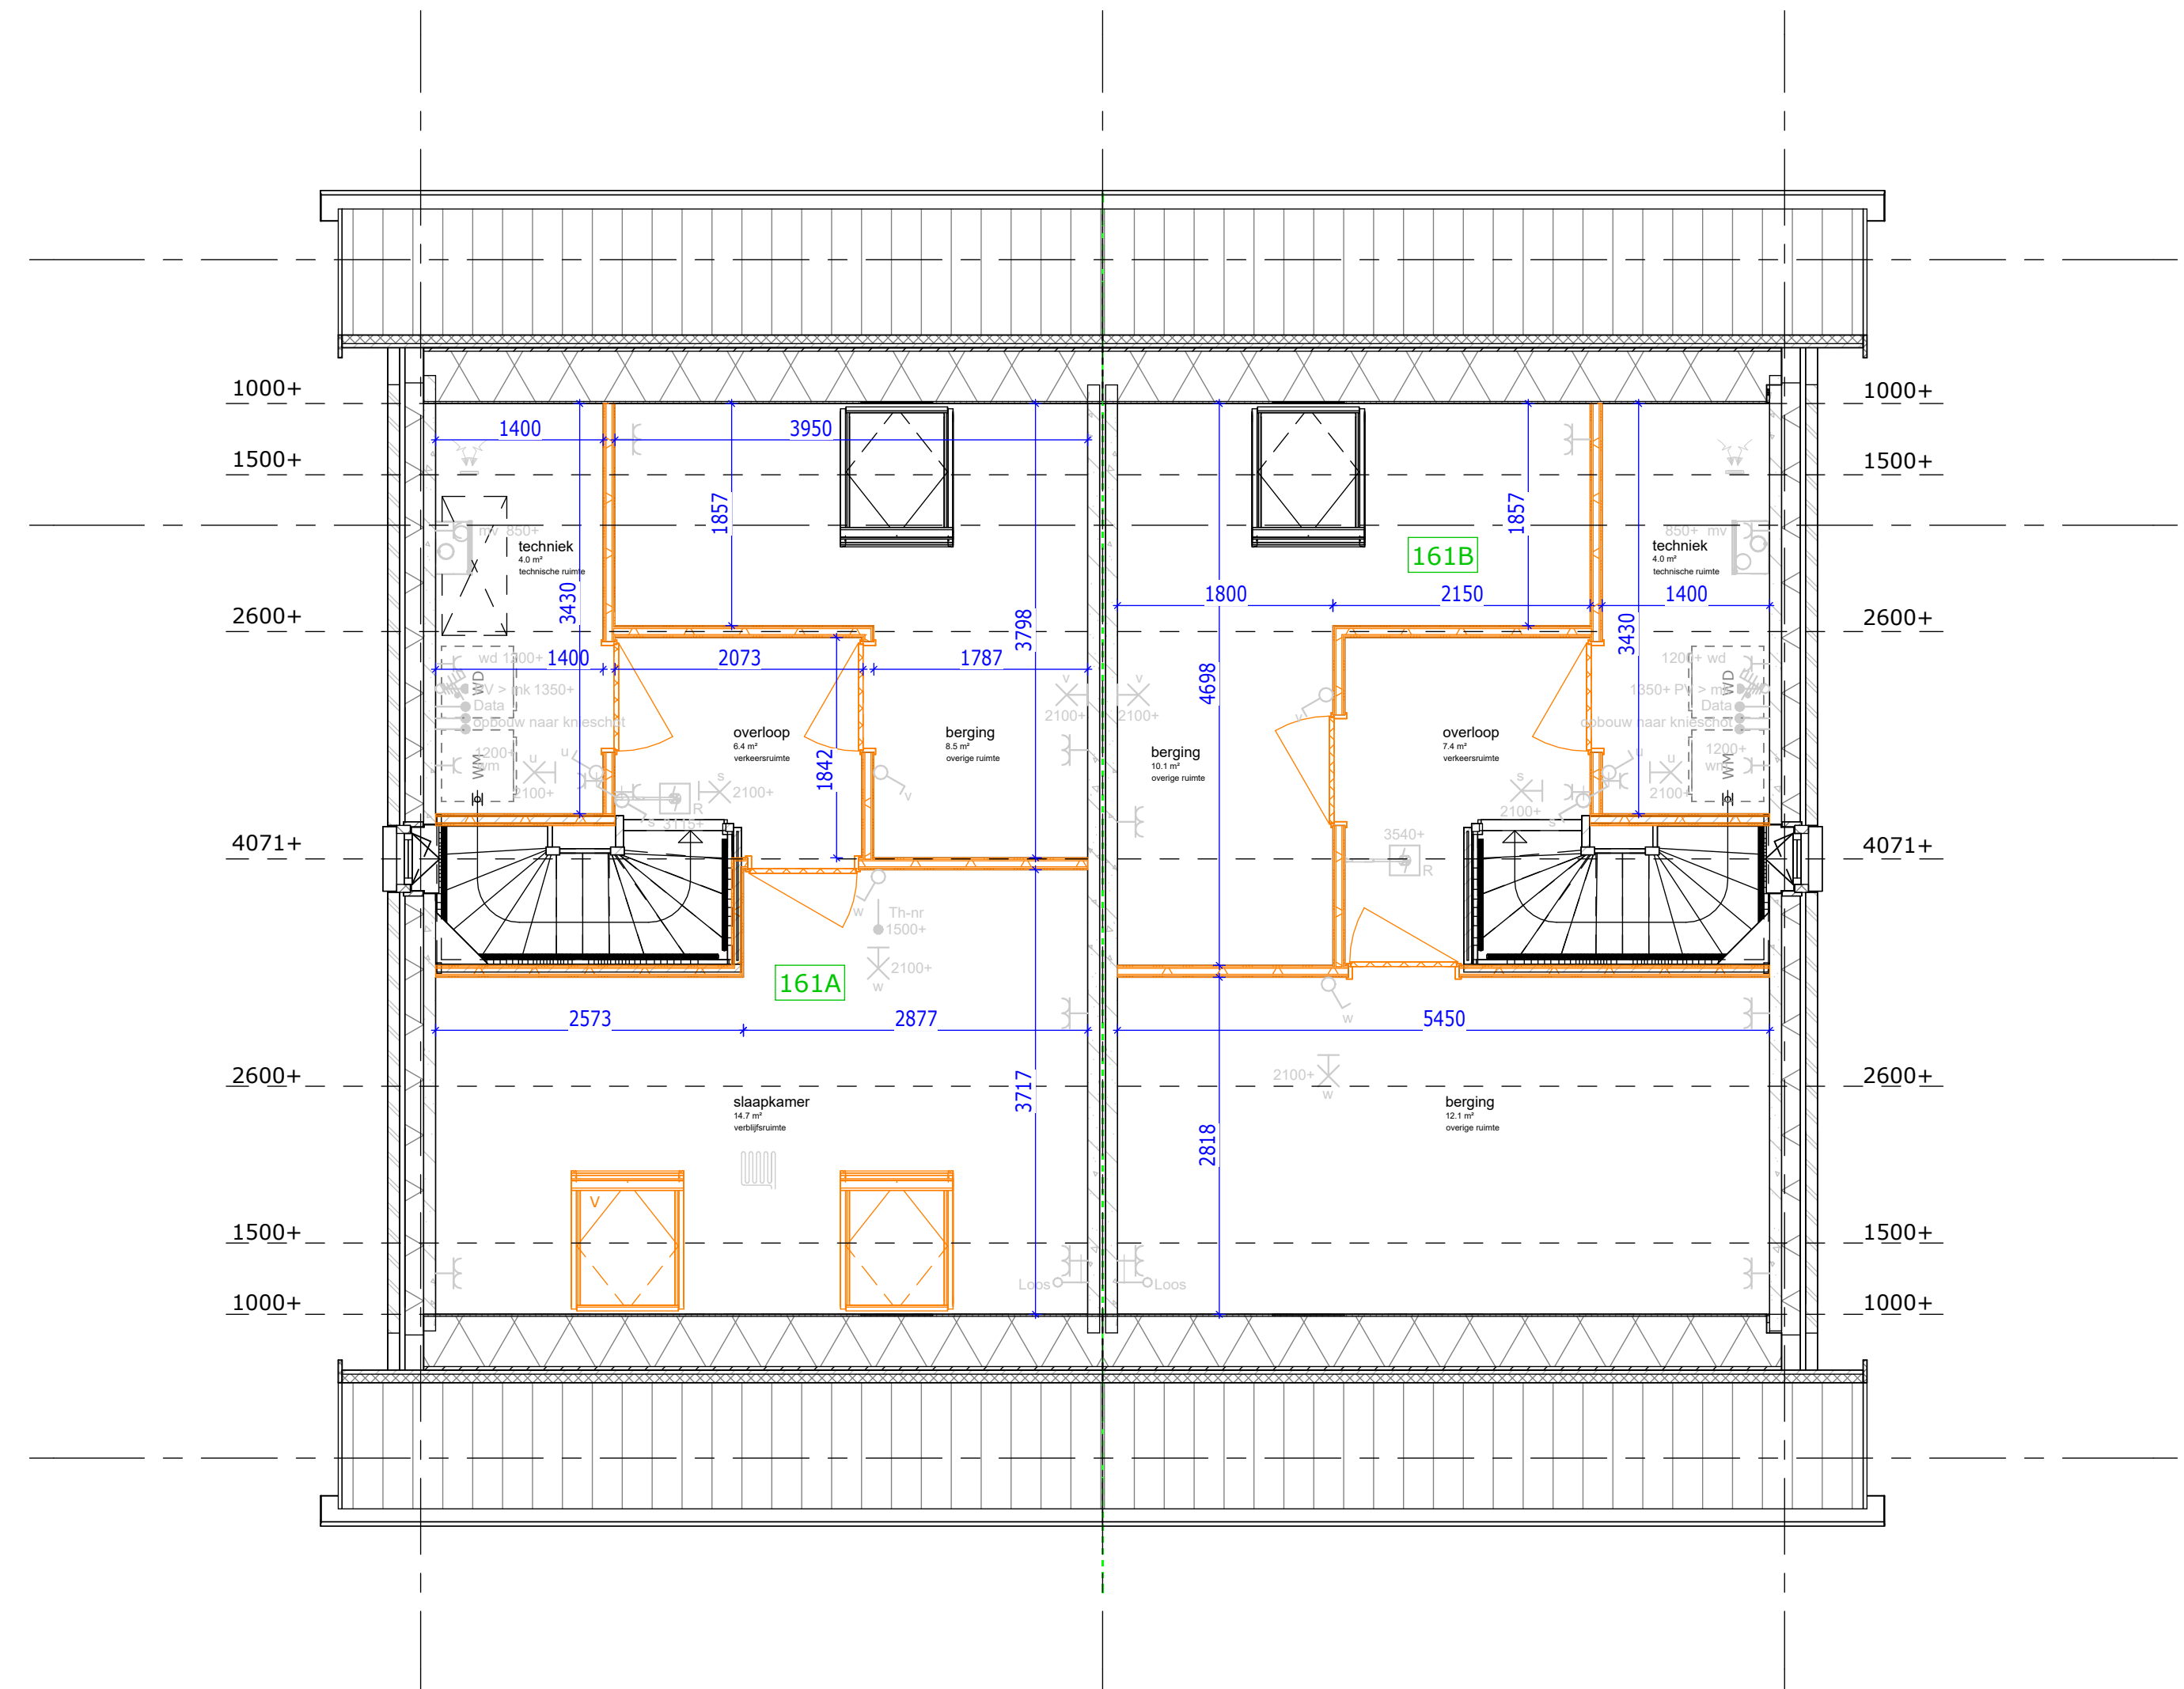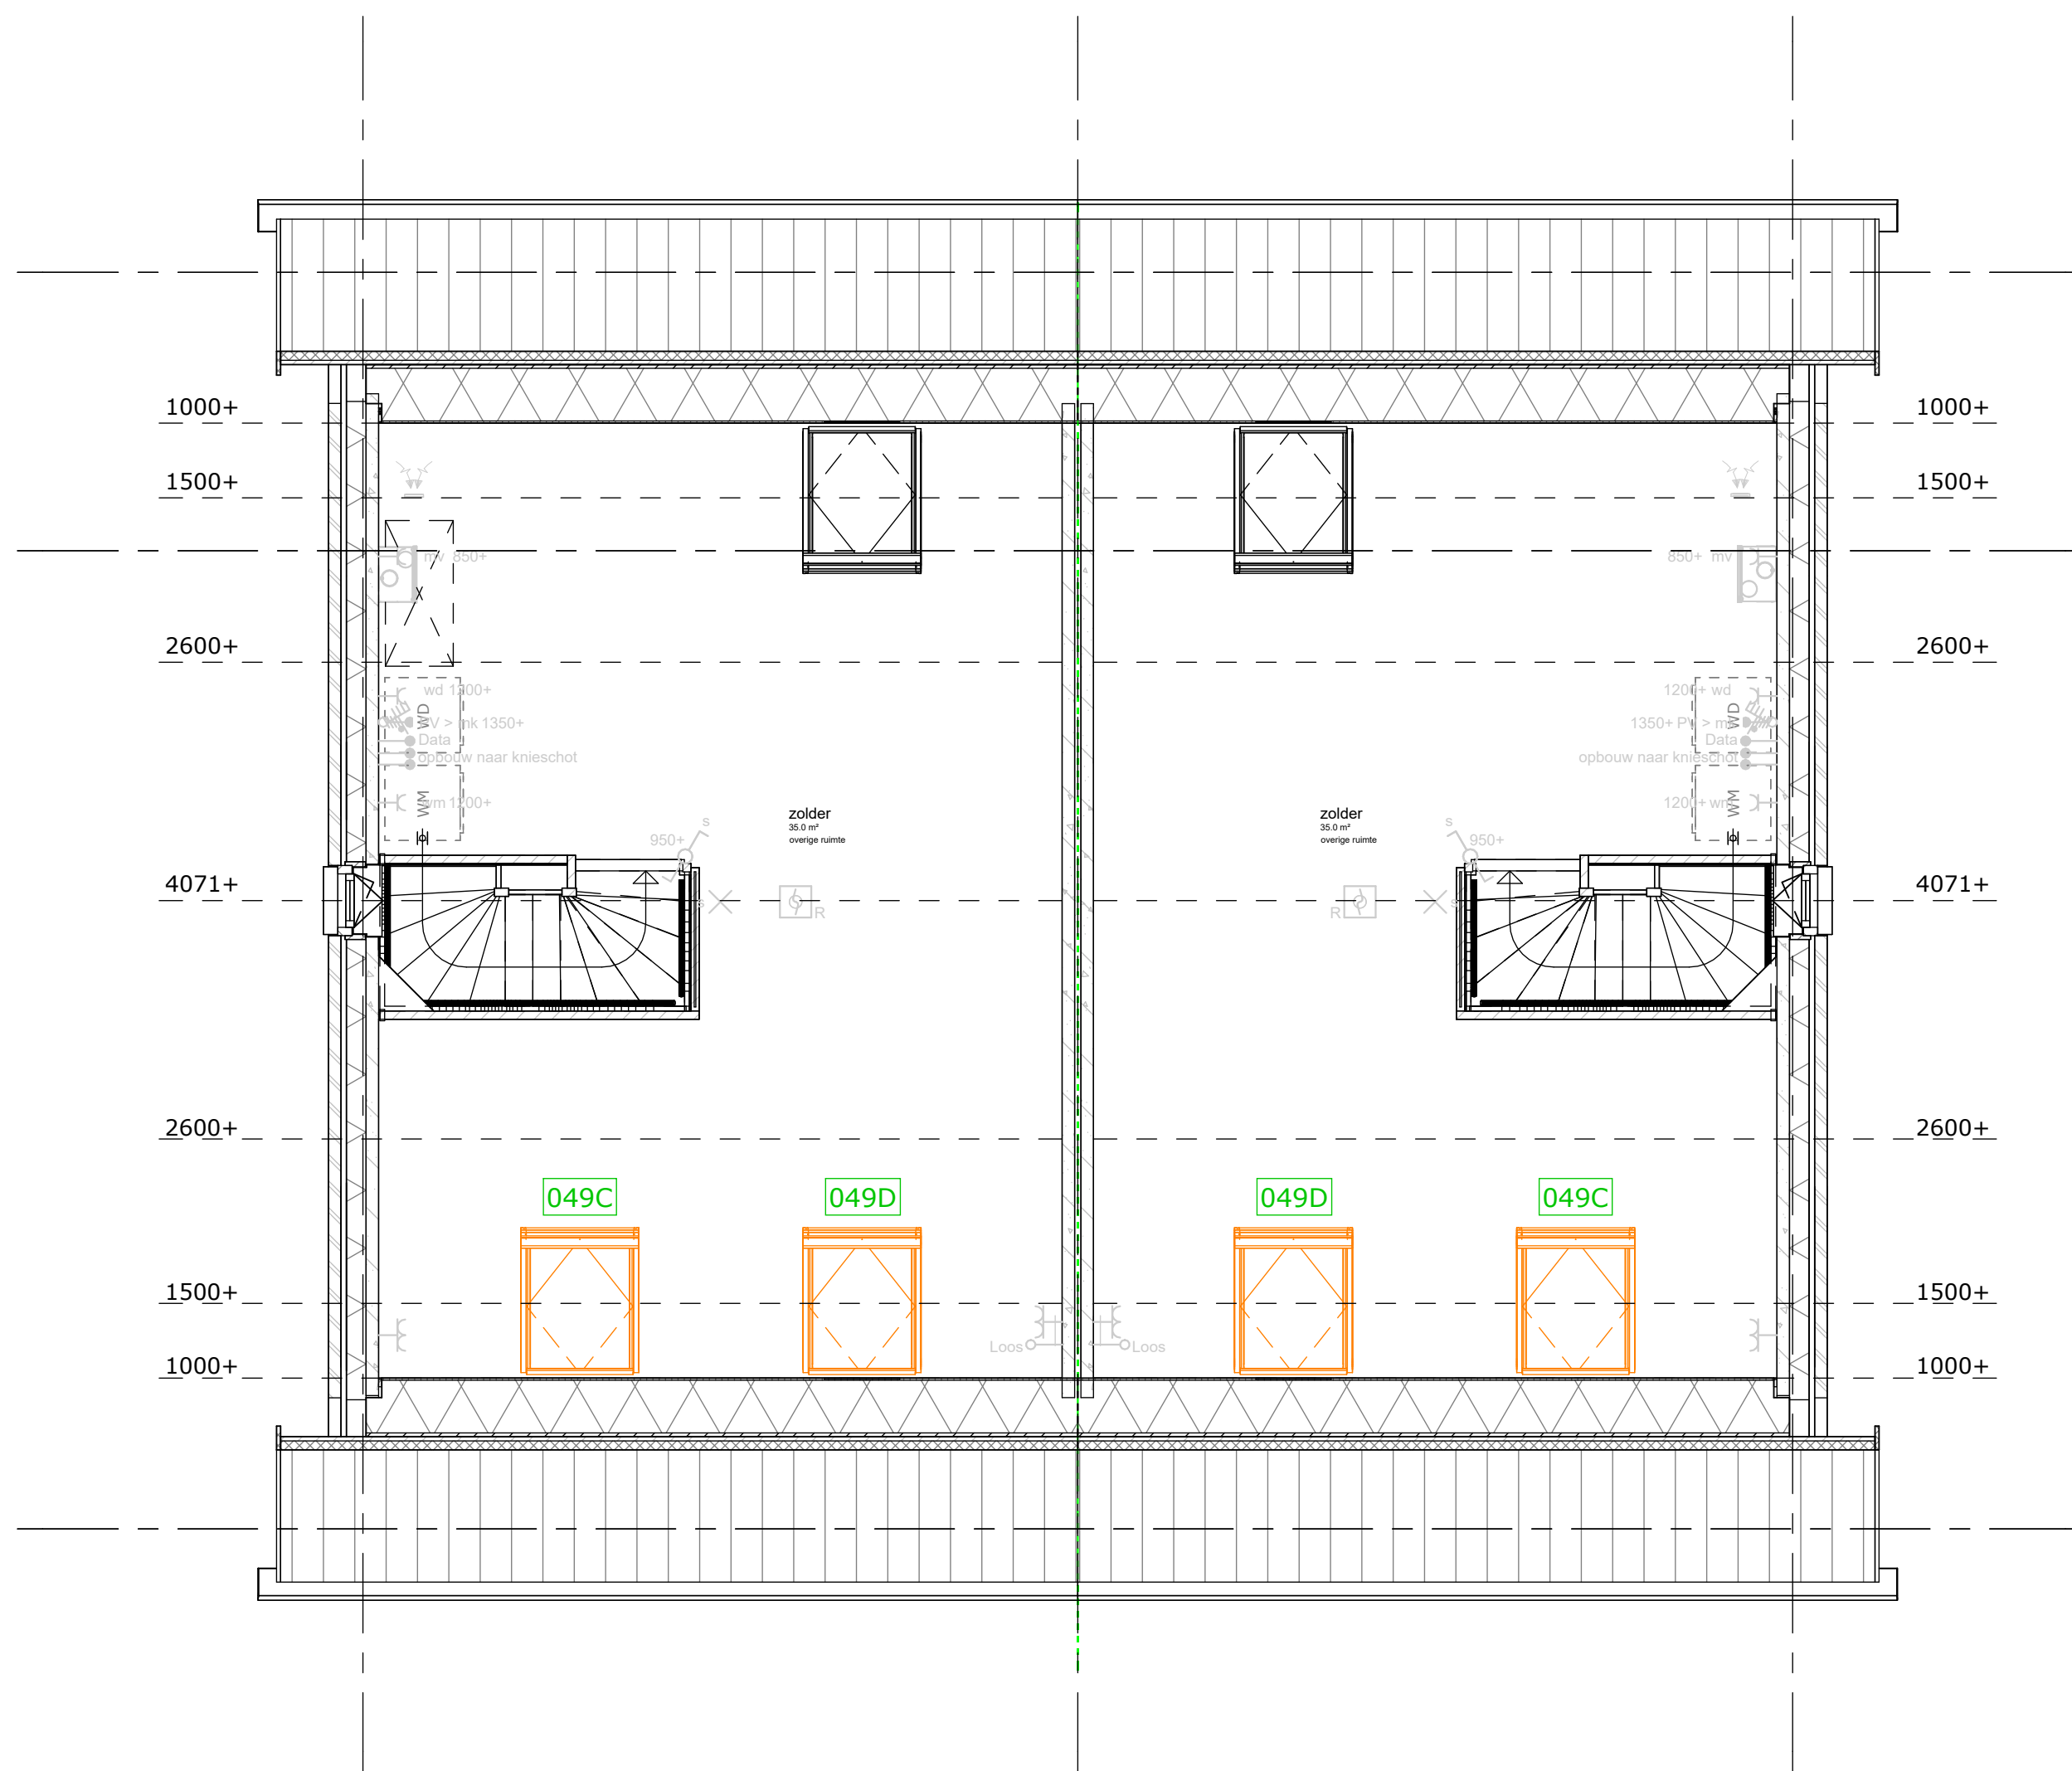

DEFINITIEF

De Pas deelplan Y fase 5 veld 3A

werknr.: 11116

Kopersopties tweede verdieping
bnr 307 en 308

tek.nr.: 01.722

datum: 01-10-2026

schaal: 1:50

wijziging:

formaat: A1 (L)

getekend: JV (Trebbe)

Trebbe NoordOost B.V.

weusten
liedenbaum
architecten



telefoon: 088 259 00 00
website: www.trebbe.nl