



## Renvooi algemeen

-  metselwerk baksteen
-  isolatie
-  kalkzandsteen
-  binnenwand gasbeton

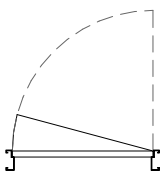

binnenkozijn zonder bovenlicht (stomp)

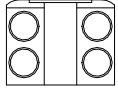


opstelplaats WTW unit


 vloerverwarmingsverdeler





opstelplaats wasmachine en wasdroger


 e-radiator badkamer

  buitenkraan

 afzuig punt wtw plafond

 
 afzuig punt wtw wand

  inblaas punt wtw wand

 
 overstroom rooster in deur techniekruimte bouwnr. 55

### DISCLAIMER:

- Aan de maatvoering kunnen geen rechten worden ontleend.
- Alle maatvoering betreft circa maten en is aangegeven in milimeters.
- Elektra aansluitingen, keukenopstelling, ventilatiepunten en rookmelders zijn indicatief aangegeven.
- Het is mogelijk dat niet alle symbolen van toepassing zijn op uw woningtype.
- Hoeveelheden en posities pv-panelen zijn indicatief en kunnen per bouwnummer verschillen.

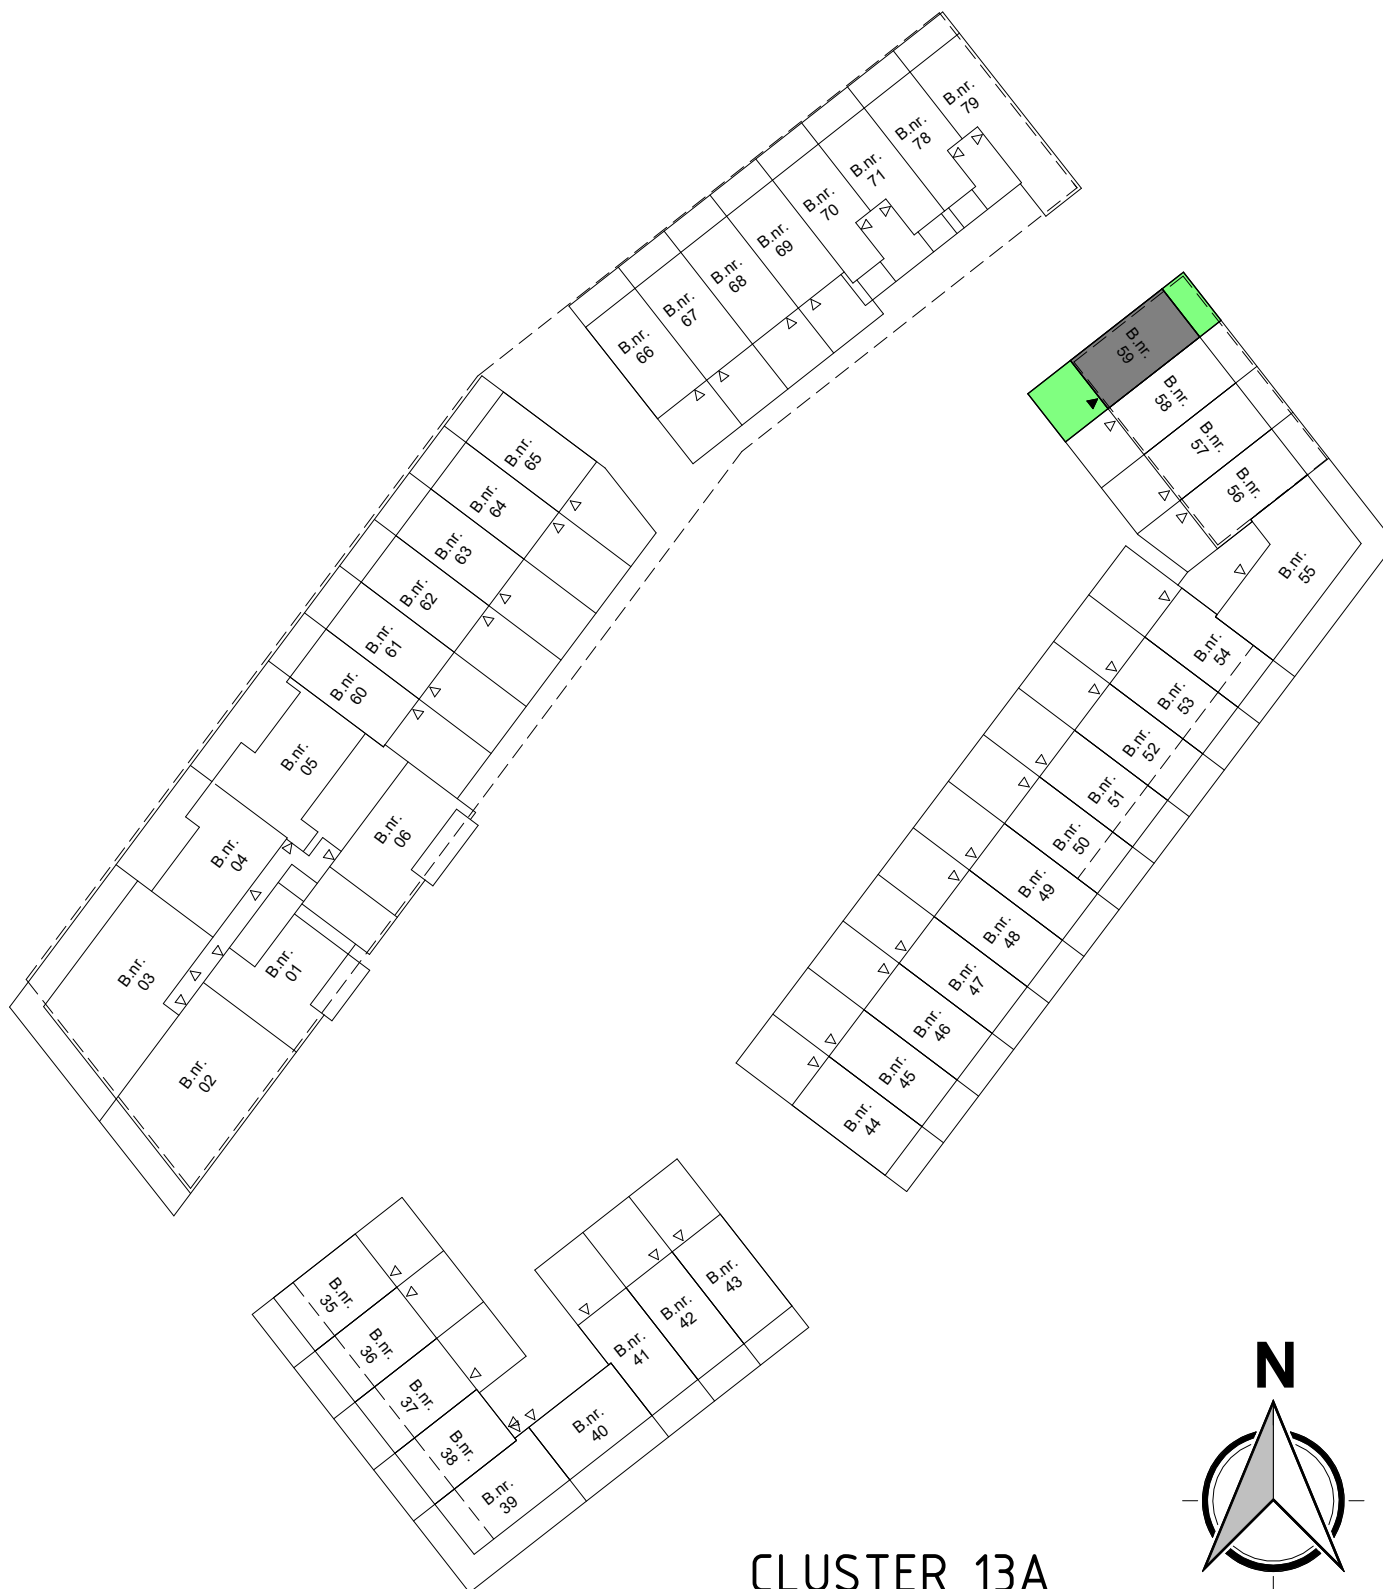

CLUSTER 13A

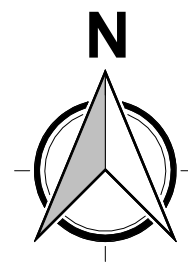

**REINBOUW**




Project naam: "Spiegelhof" Waalhoven  
 Onderdeel: VOORBLAD BOUWNUMMER 59  
 Opdrachtgever: Waalhoven V.O.F.  
 Architect: KCAP  
 Fase: 07 Kopers tekeningen (PC)

[www.reinbouw.nl](http://www.reinbouw.nl)

Datum: -  
 Wijziging:  
 Werknummer: P2021412  
 Tekeningnummer: PC-L(59)100



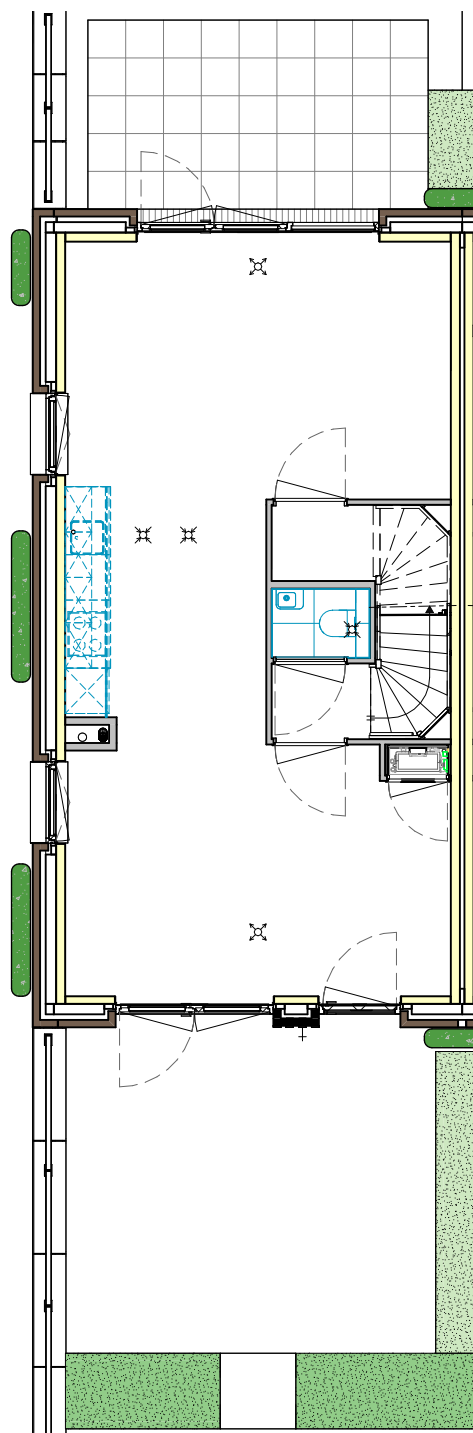

KAVEL 1 : 100

**REINBOUW**




Project naam: "Spiegelhof" Waalhoven  
 Onderdeel: KAVEL BOUWNUMMER 59  
 Opdrachtgever: Waalhoven V.O.F.  
 Architect: KCAP  
 Fase: 07 Kopers tekeningen (PC)

[www.reinbouw.nl](http://www.reinbouw.nl)



Datum: - Status:  
 Wijziging: - Schaal: 1 : 100  
 Getekend: Reinbouw BV  
 Werknummer: P2021412  
 Tekeningnummer: PC-L(59)101

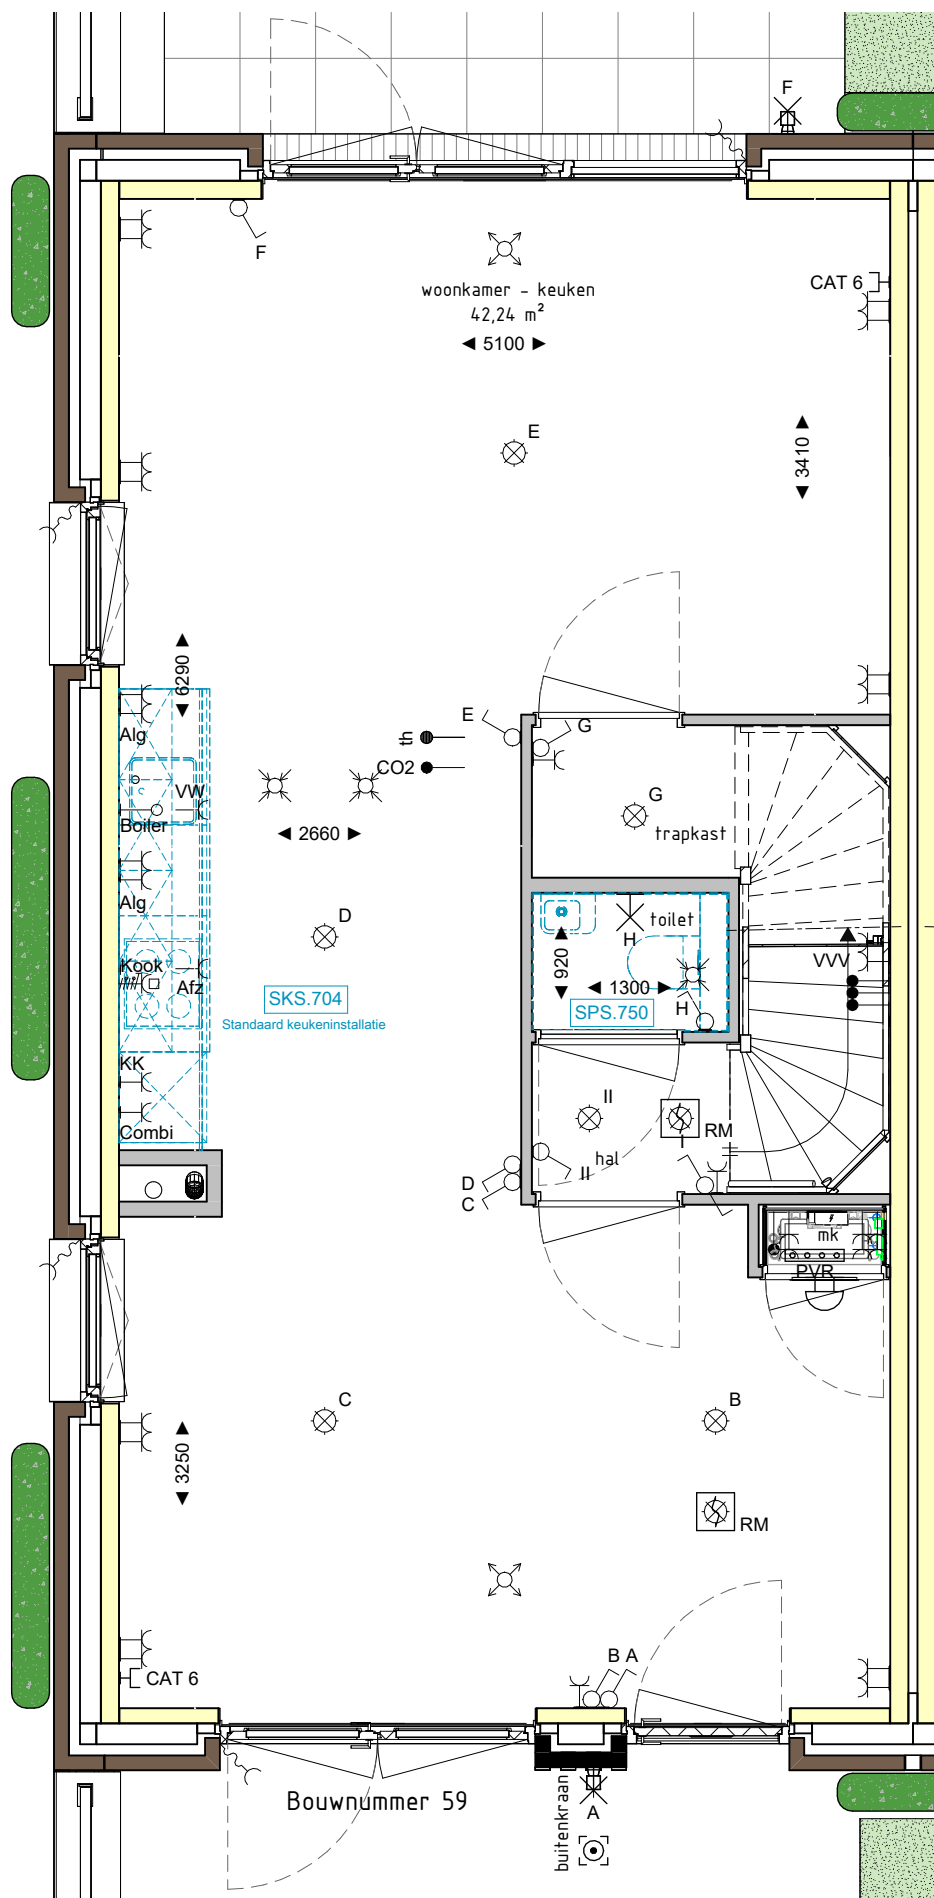

**REINBOUW**




Project naam: "Spiegelhof" Waalhoven  
 Onderdeel: BEGANE GROND BOUWNUMMER 59  
 Opdrachtgever: Waalhoven V.O.F.  
 Architect: KCAP  
 Fase: 07 Kopers tekeningen (PC)

[www.reinbouw.nl](http://www.reinbouw.nl)

Datum: -  
 Wijziging:  
 Werknummer:  
 Tekeningnummer:



Status:  
 Schaal: 1 : 50  
 Getekend: Reinbouw BV  
 P2021412  
 PC-L(59)102

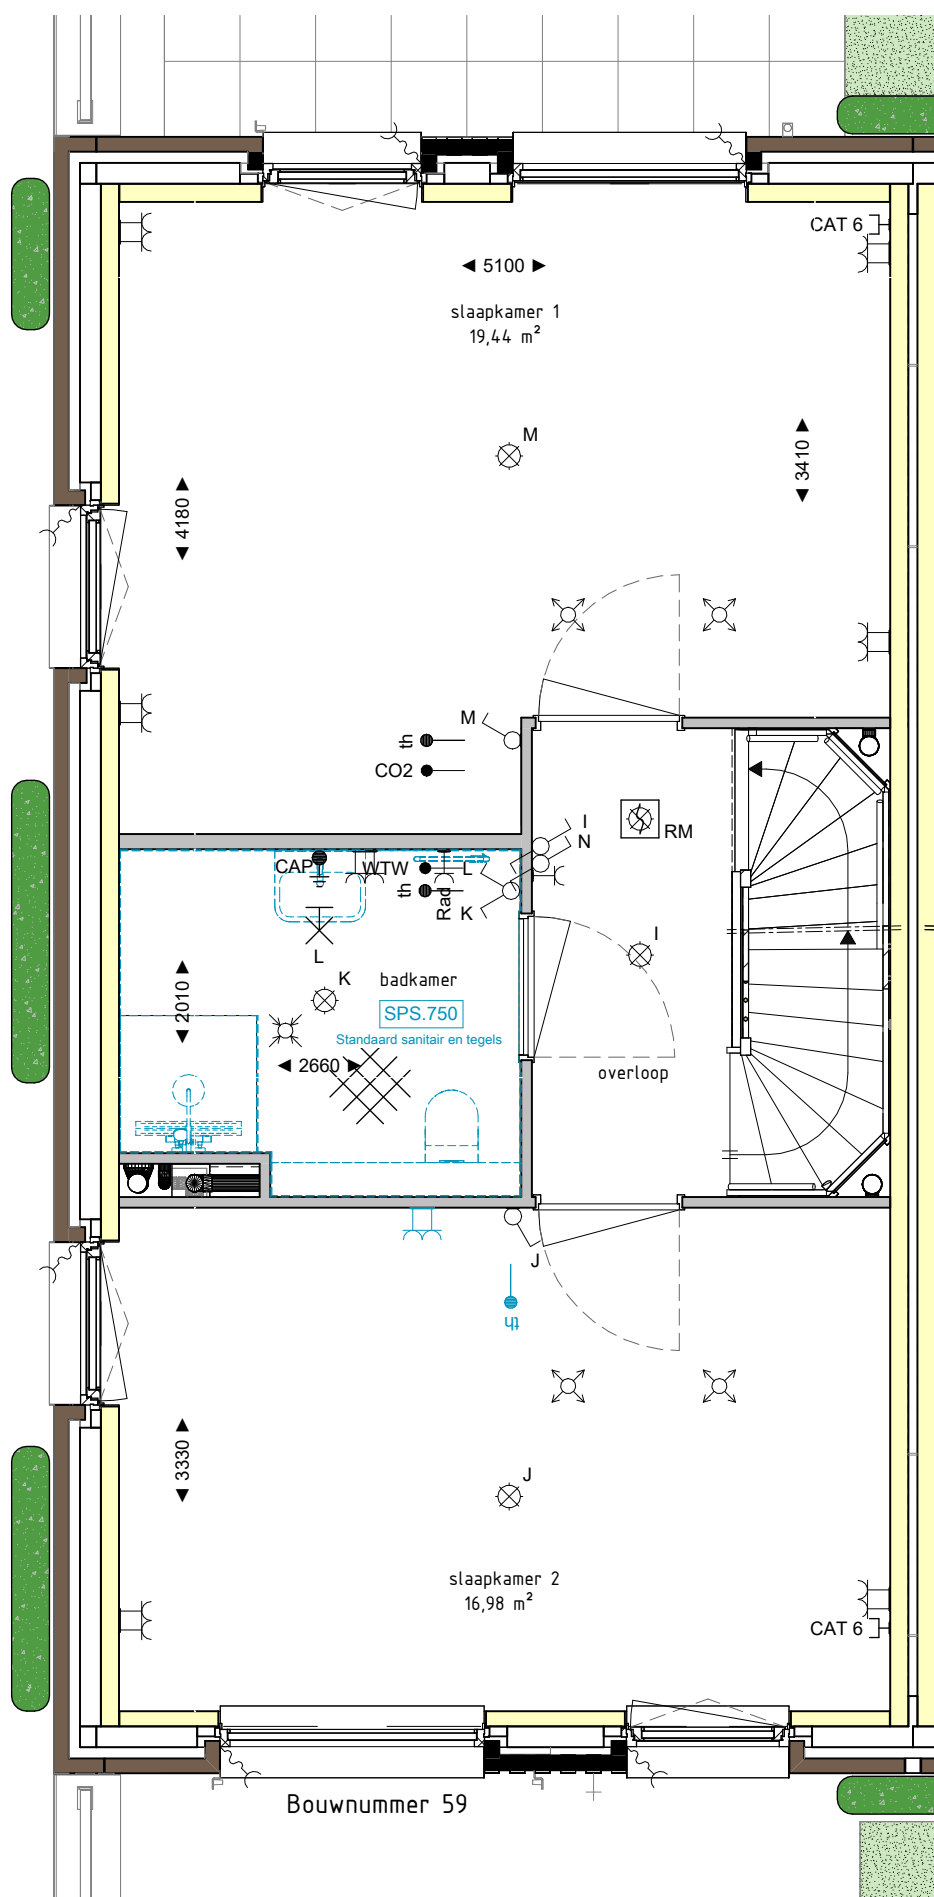

**REINBOUW**




Project naam: "Spiegelhof" Waalhoven  
 Onderdeel: 1E VERDIEPING BOUWNUMMER 59  
 Opdrachtgever: Waalhoven V.O.F.  
 Architect: KCAP  
 Fase: 07 Kopers tekeningen (PC)

[www.reinbouw.nl](http://www.reinbouw.nl)

Datum: -  
 Wijziging:  
 Werknummer:  
 Tekeningnummer:



Status:  
 Schaal: 1 : 50  
 Getekend: Reinbouw BV  
 P2021412  
 PC-L(59)103

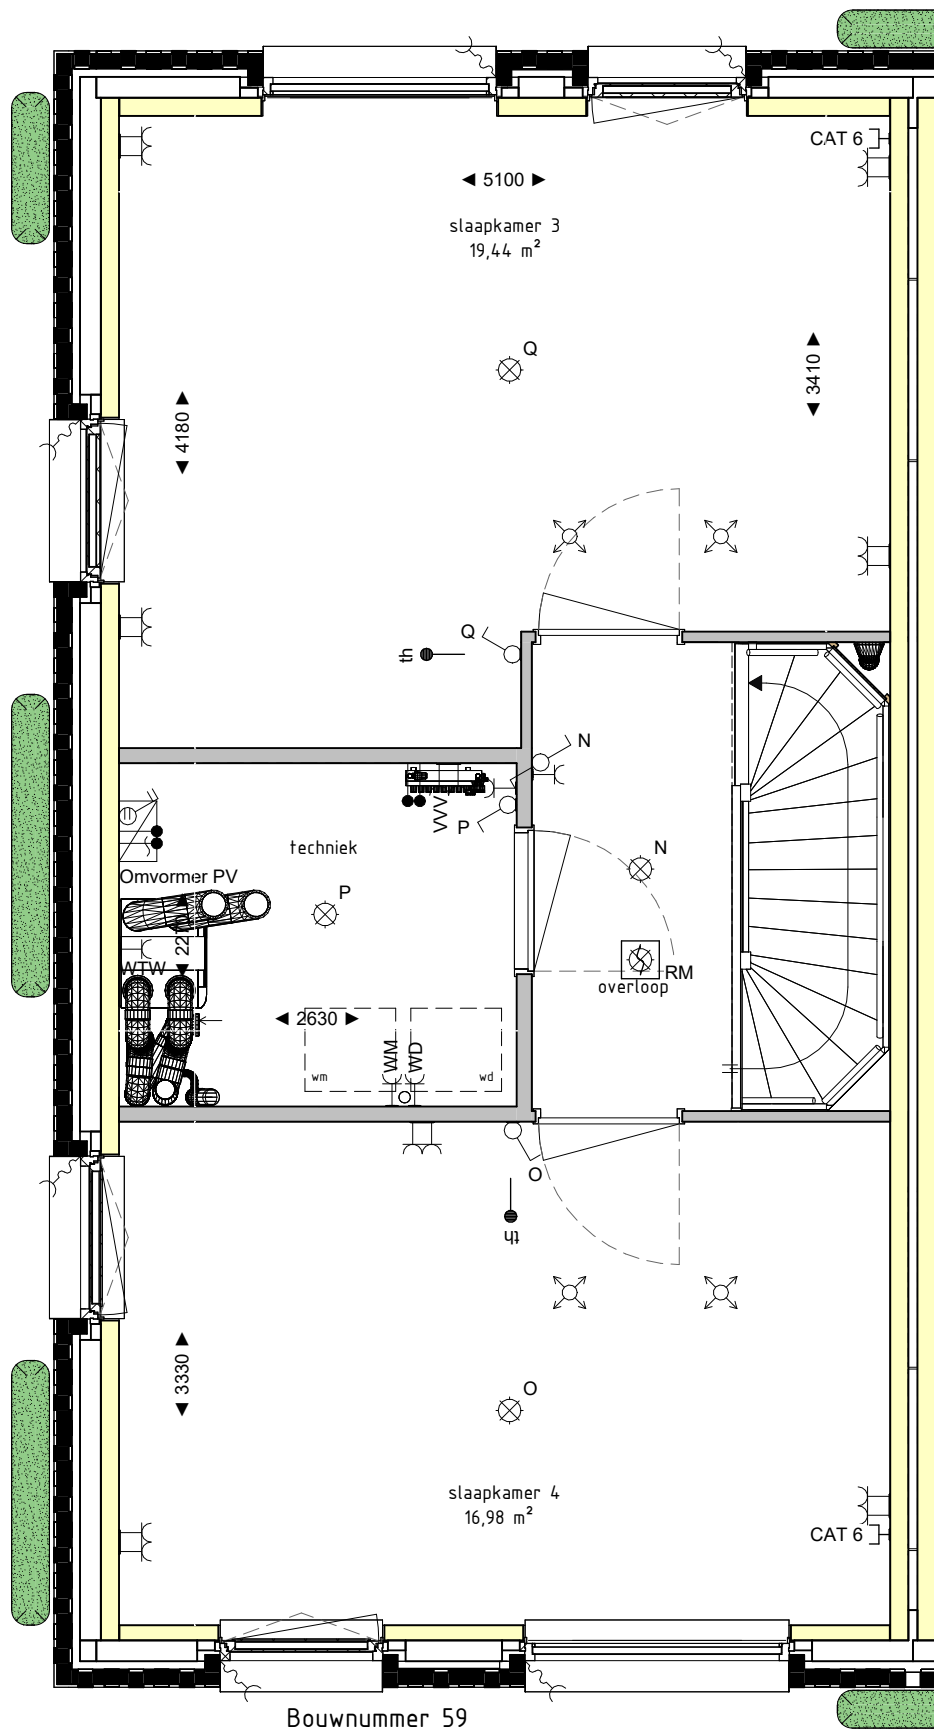

**REINBOUW**




Project naam: "Spiegelhof" Waalhoven  
 Onderdeel: 2E VERDIEPING BOUWNUMMER 59  
 Opdrachtgever: Waalhoven V.O.F.  
 Architect: KCAP  
 Fase: 07 Kopers tekeningen (PC)

[www.reinbouw.nl](http://www.reinbouw.nl)

Datum: -  
 Wijziging:  
 Werknummer:  
 Tekeningnummer:



Status:  
 Schaal: 1 : 50  
 Getekend: Reinbouw BV  
 P2021412  
 PC-L(59)104

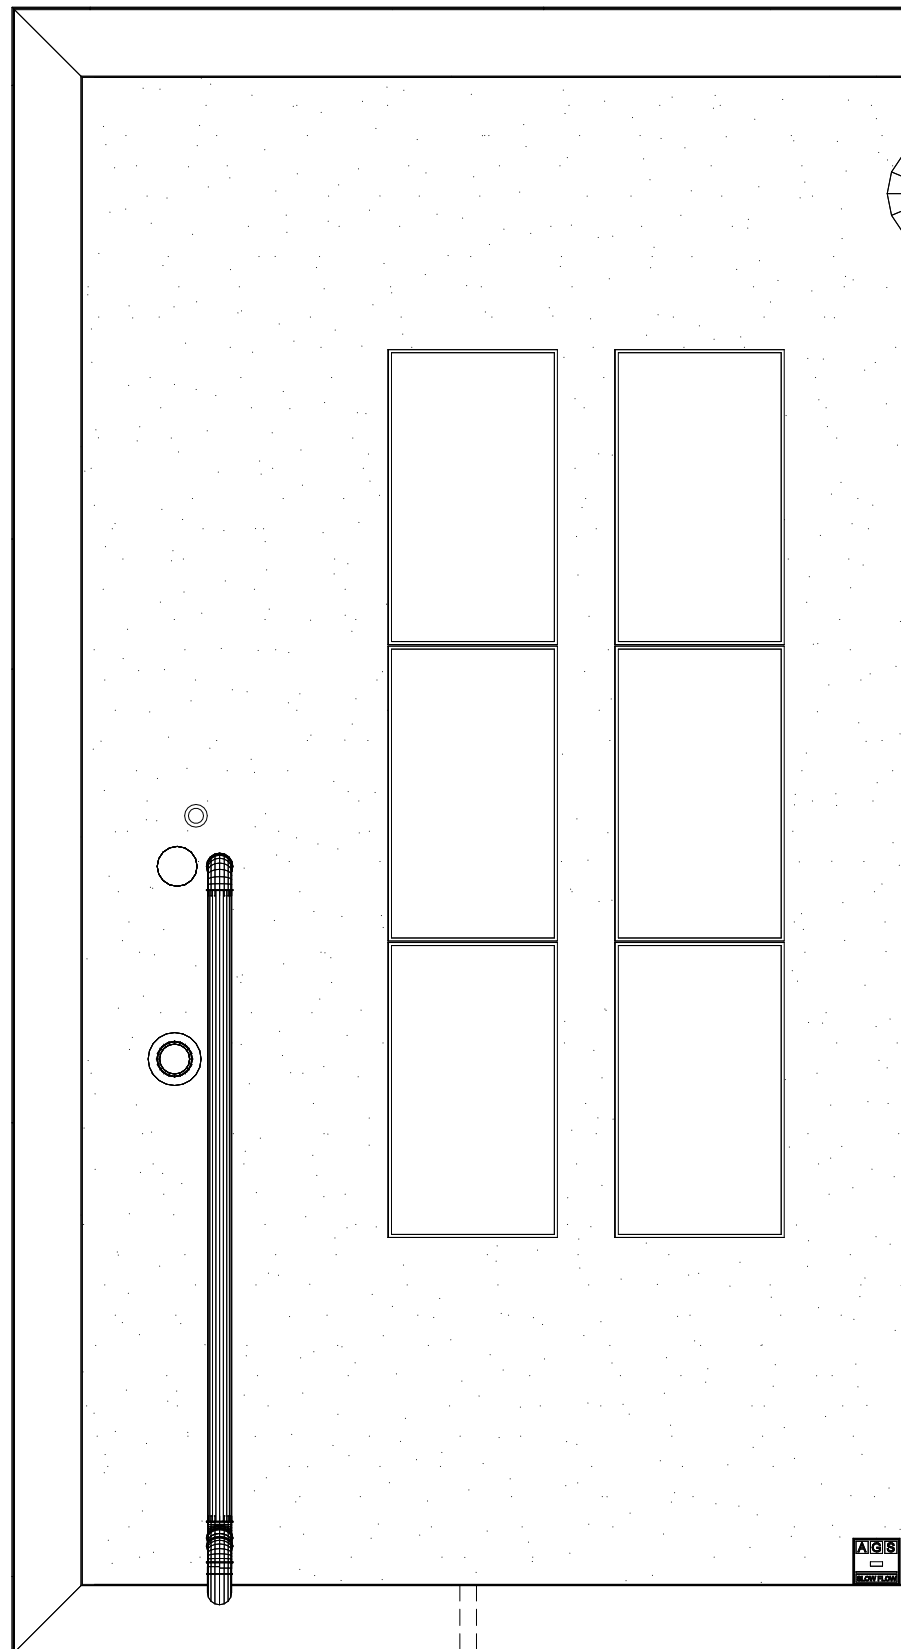

Bouwnummer 59 N.O.

DAKAANZICHT 1 : 50

**REINBOUW**



Project naam: "Spiegelhof" Waalhoven  
 Onderdeel: DAKAANZICHT BOUWNUMMER 59  
 Opdrachtgever: Waalhoven V.O.F.  
 Architect: KCAP  
 Fase: 07 Kopers tekeningen (PC)

[www.reinbouw.nl](http://www.reinbouw.nl)

Datum: -  
 Wijziging:  
 Werknummer:  
 Tekeningnummer:



DE WAALHOVEN

Status:  
 Schaal: 1 : 50  
 Getekend: Reinbouw BV  
 P2021412  
 PC-L(59)105



VOORGEVEL 1 : 100



ACHTERGEVEL 1 : 100



LINKER ZIJGEVEL 1 : 100

**REINBOUW**




Project naam: "Spiegelhof" Waalhoven  
 Onderdeel: GEVELS BOUWNUMMER 59  
 Opdrachtgever: Waalhoven V.O.F.  
 Architect: KCAP  
 Fase: 07 Kopers tekeningen (PC)

[www.reinbouw.nl](http://www.reinbouw.nl)


Datum: -  
 Wijziging:  
 Werknummer:  
 Tekeningnummer:

Status:  
 Schaal: 1 : 100  
 Getekend: Reinbouw BV  
 P2021412  
 PC-L(59)106



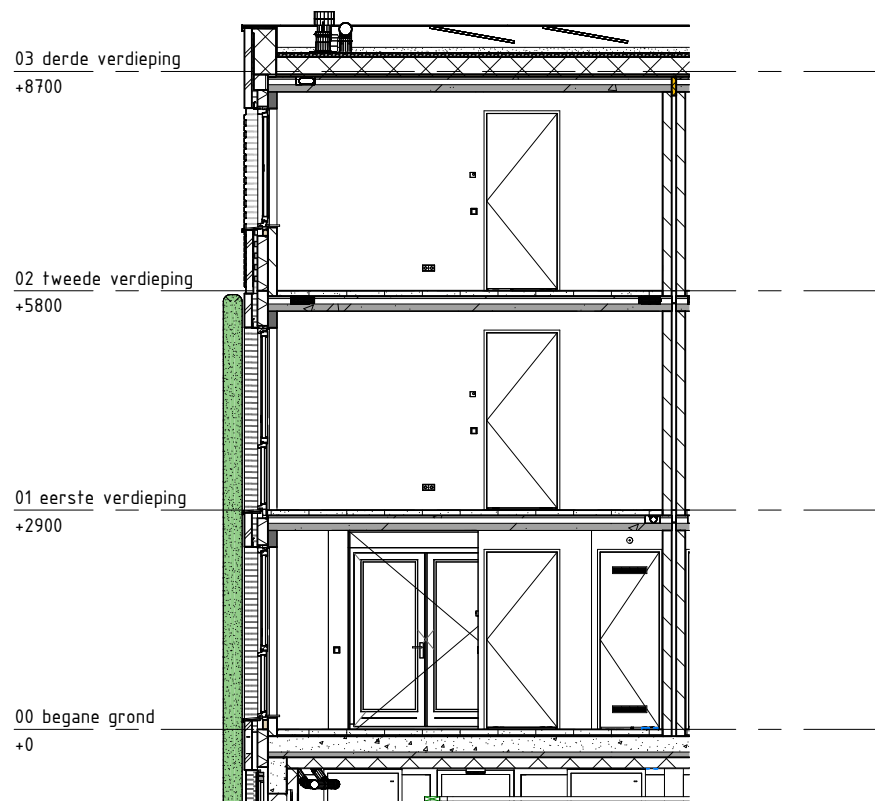

DOORSNEDE 1 : 100

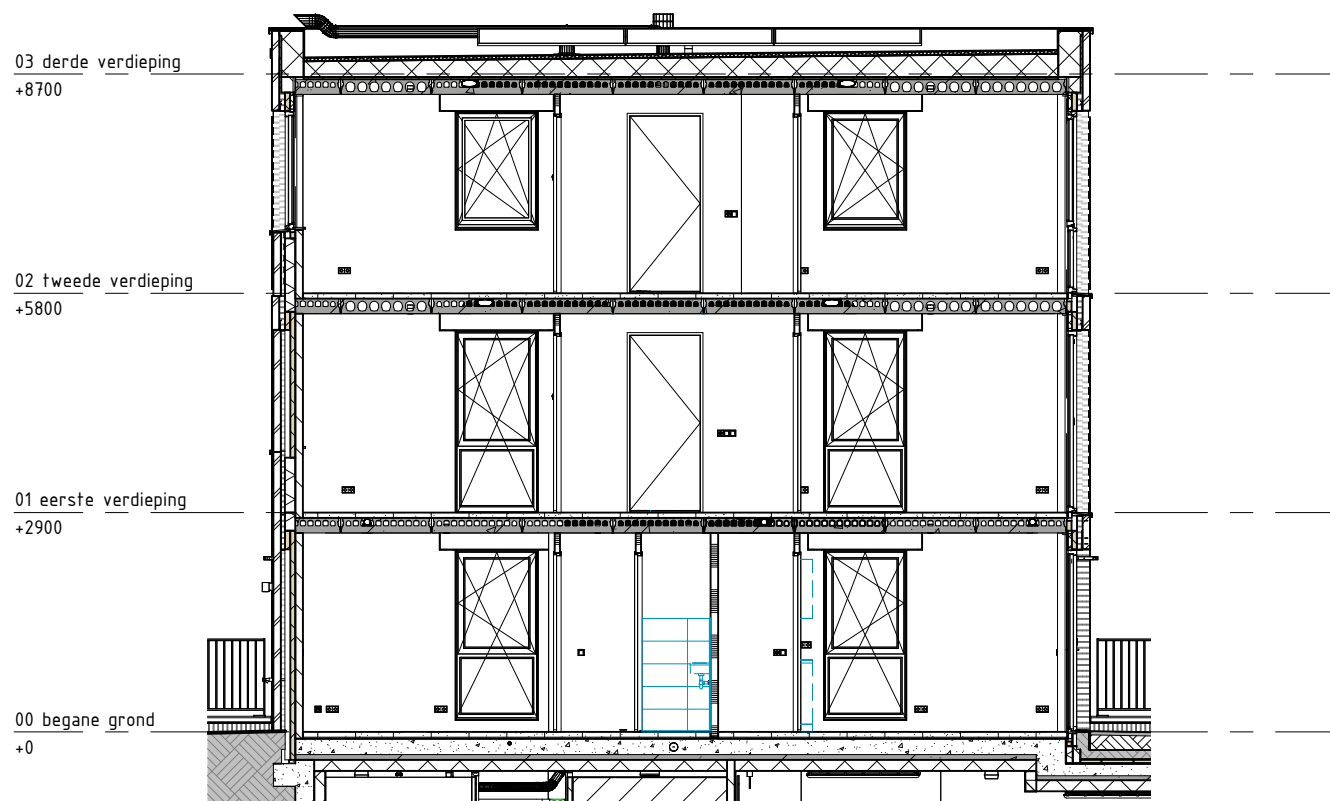

DOORSNEDE 1 : 100

REINBOUW



Project naam: "Spiegelhof" Waalhoven  
 Onderdeel: DOORSNEDEN BOUWNUMMER 59  
 Opdrachtgever: Waalhoven V.O.F.  
 Architect: KCAP  
 Fase: 07 Kopers tekeningen (PC)

[www.reinbouw.nl](http://www.reinbouw.nl)

Datum: - Status:  
 Wijziging: - Schaal: 1 : 100  
 Getekend: Reinbouw BV  
 Werknummer: P2021412  
 Tekeningnummer: PC-L(59)107

